





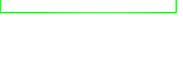


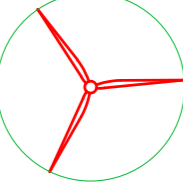


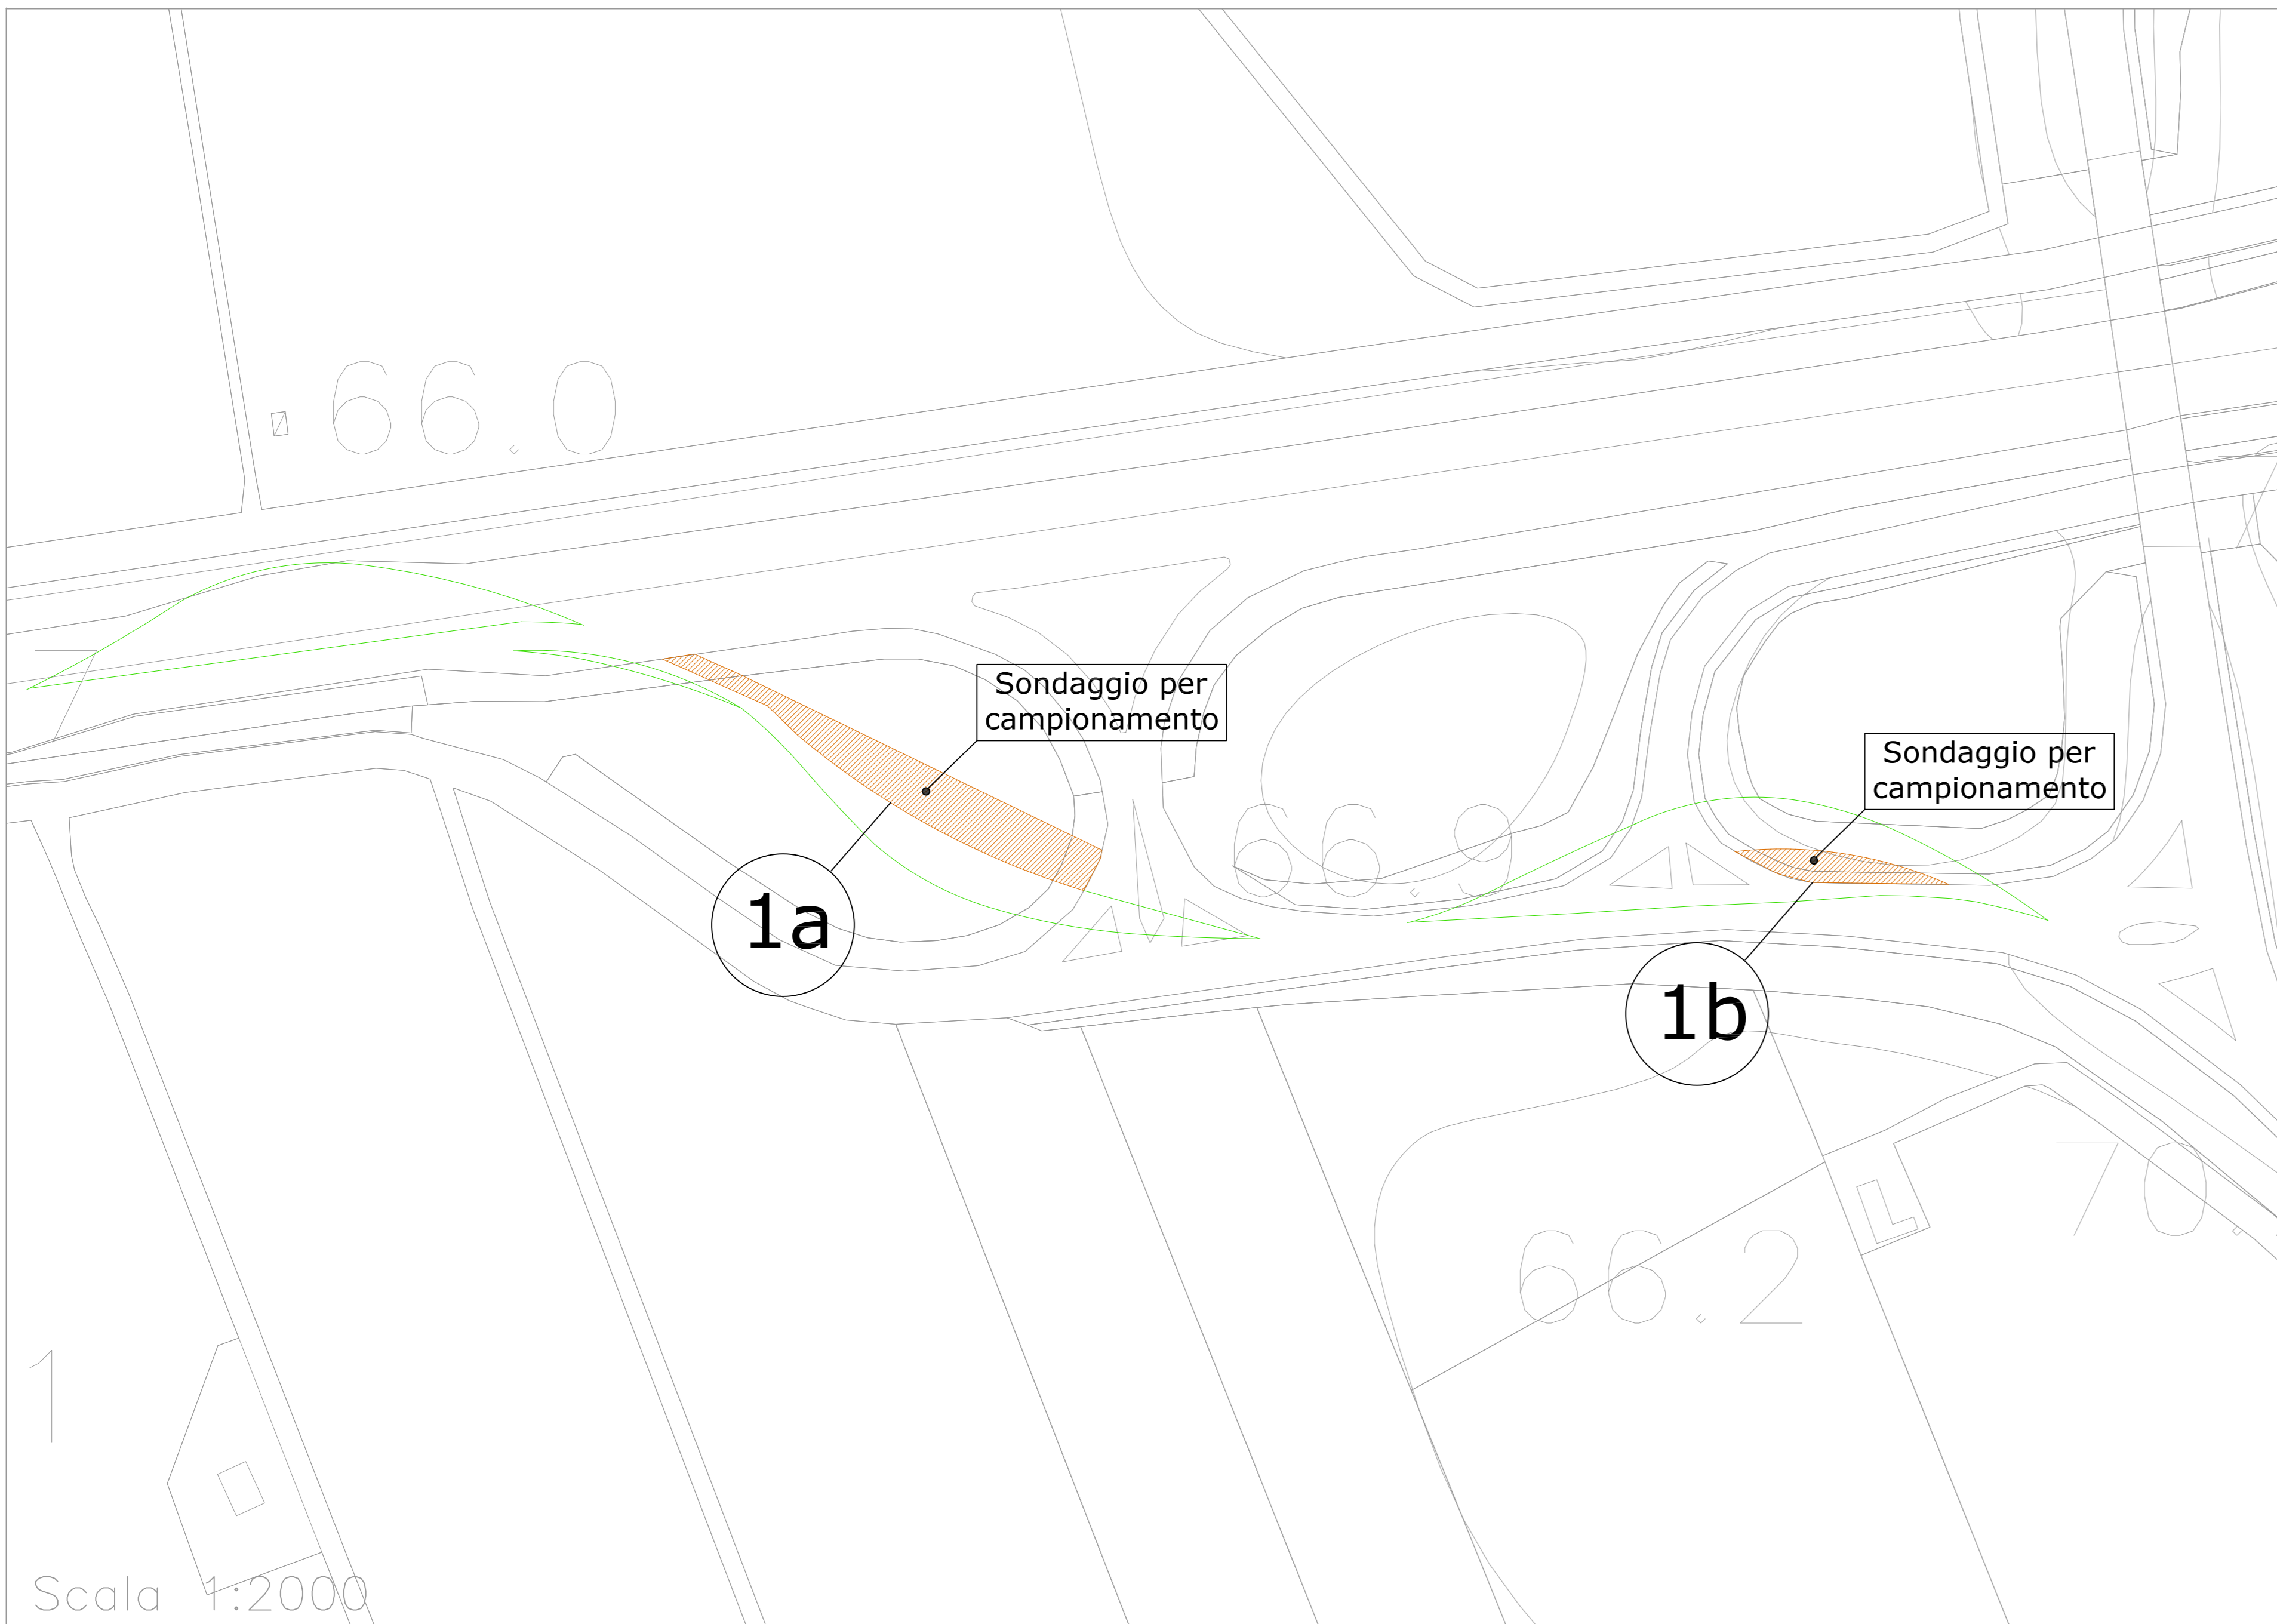
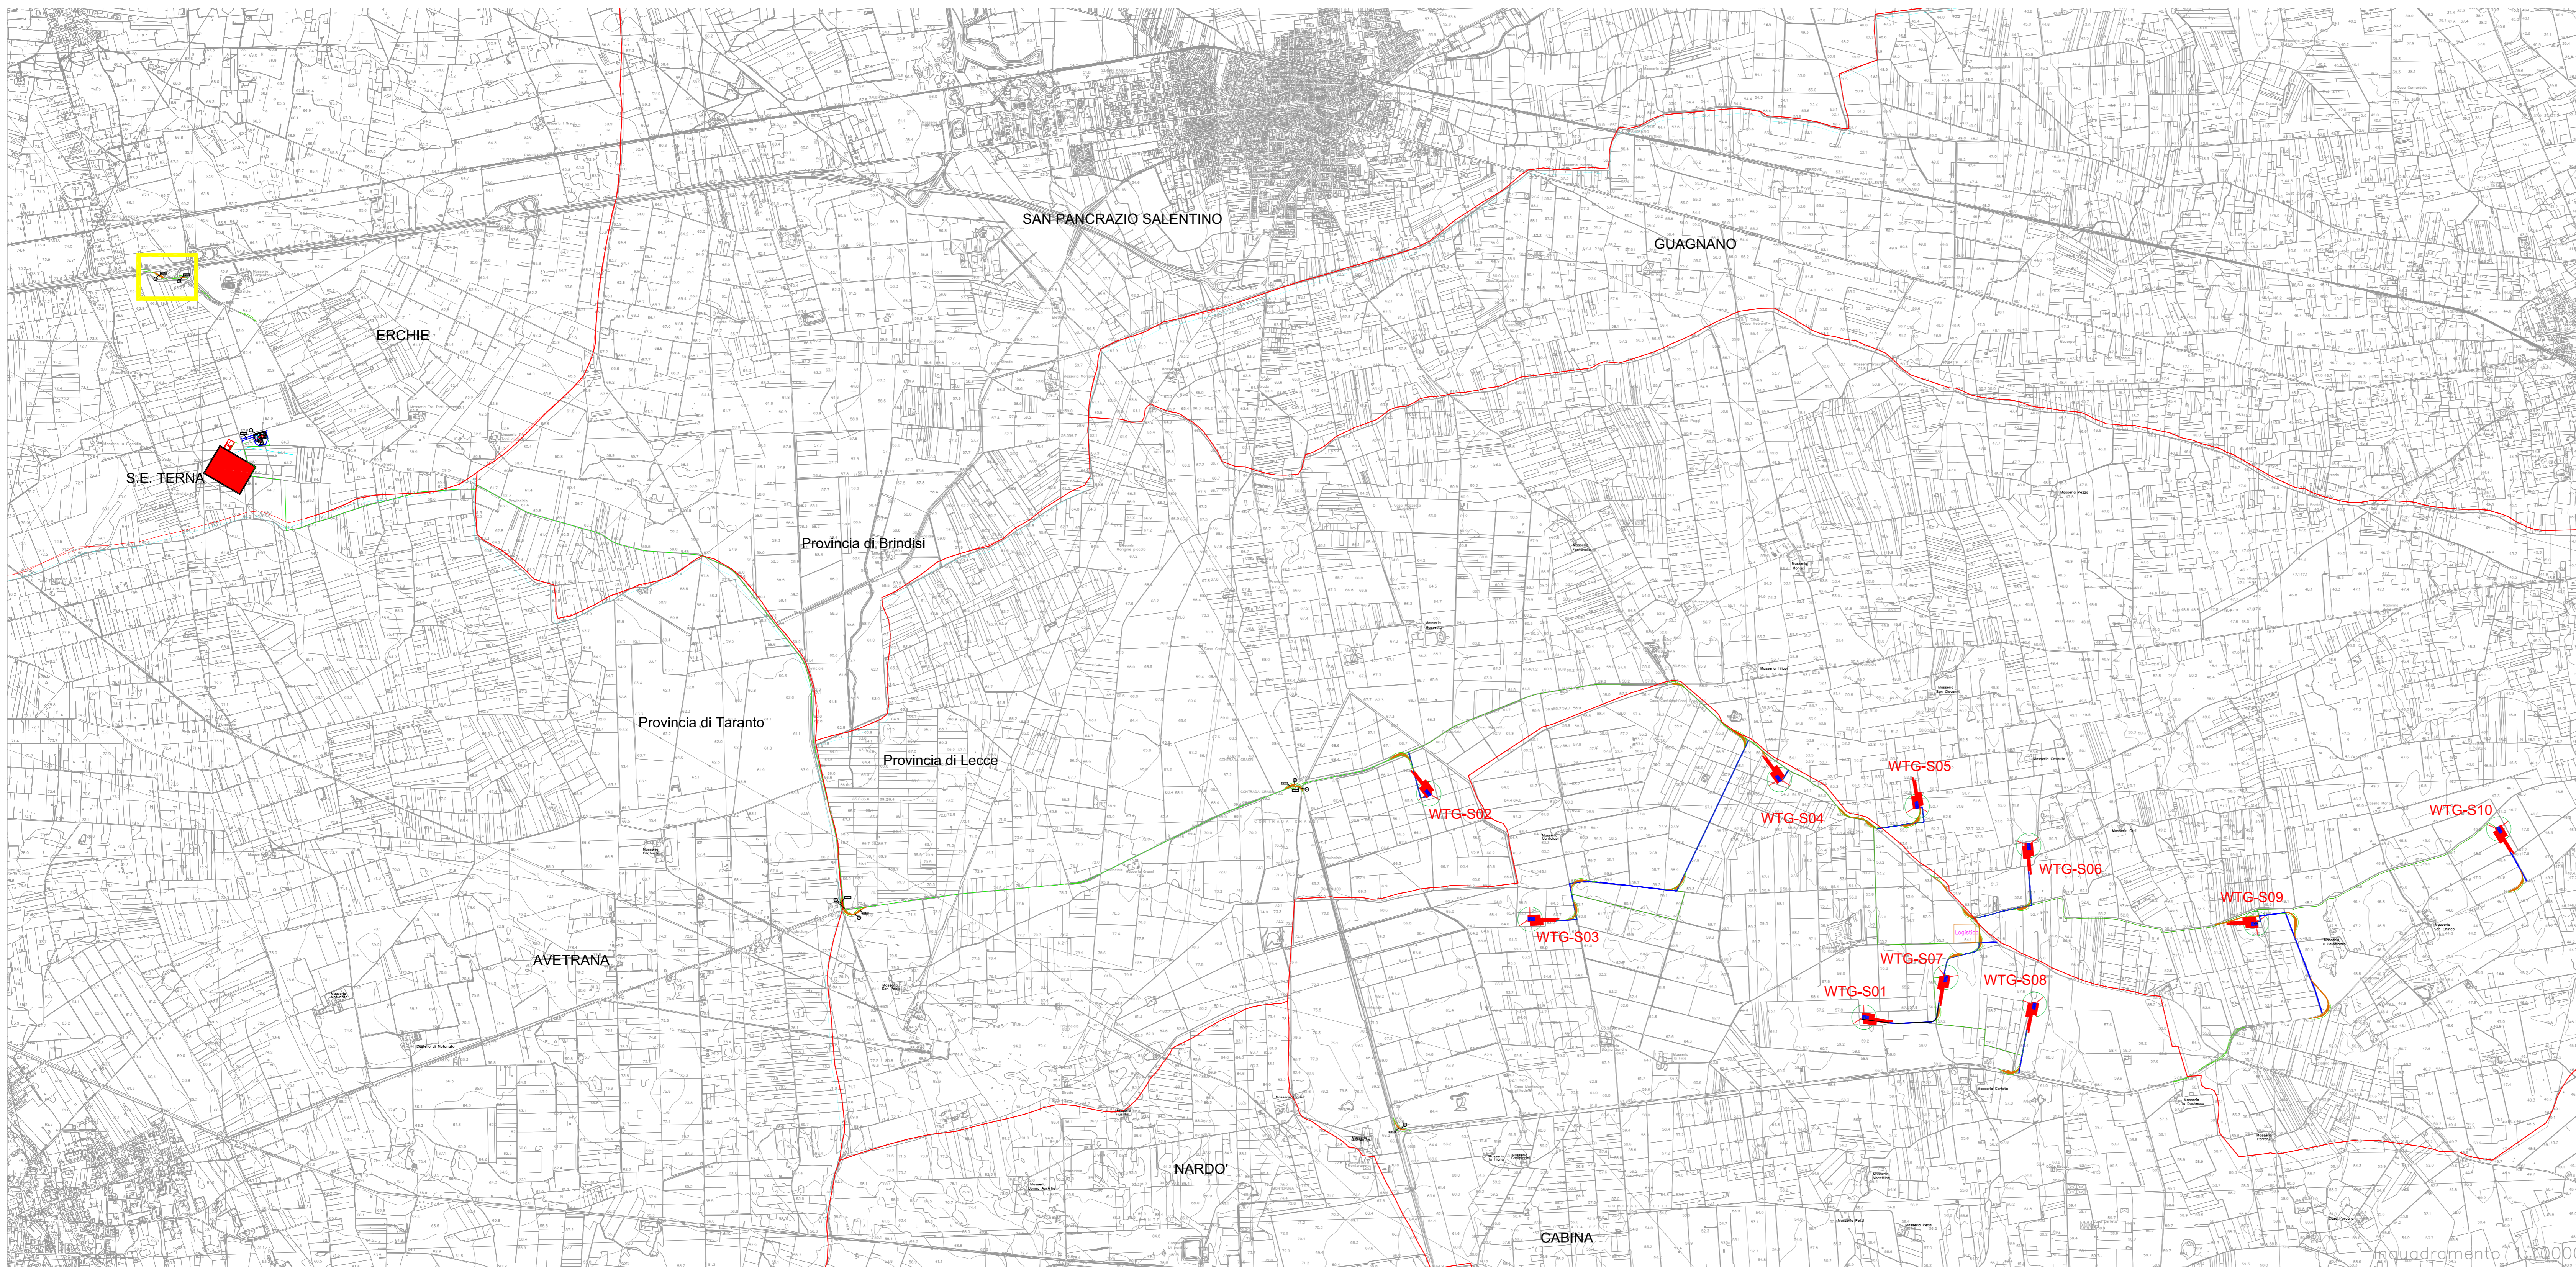


Dati geografici e catastali degli aerogeneratori - WGS 84-33N						
N.	WTG	Est (X)	Nord(Y)	Comune	Provincia	Foglio P.IIa
1	S01	744797	4471762	Veglie	Lecce	4 490-755
2	S02	741791	4473304	Salice S.no	Lecce	12 21
3	S03	742491	4472439	Veglie	Lecce	3 287
4	S04	744212	4473403	Veglie	Lecce	1 13-124
5	S05	745163	4473219	Salice S.no	Lecce	25 327
6	S06	745934	4472948	Salice S.no	Lecce	36 1-143-144
7	S07	745363	4472038	Veglie	Lecce	4 1269
8	S08	745973	4471848	Veglie	Lecce	4 1152
9	S09	747503	4472407	Salice S.no	Lecce	44 87-130-175-86
10	S10	749180	4473062	Salice S.no	Lecce	39 24

LEGENDA

-  AEROGENERATORE SG170- 6 MW
-  PIAZZOLA TEMPORANEA
-  PIAZZOLA DI ESERCIZIO
-  STRADE DI ESERCIZIO ESISTENTI DA ADEGUARE
-  ADEGUAMENTI TEMPORANEI
-  AREA DI INFLUENZA PER TRASPORTI
-  CAVIDOTTO ESTERNO
-  CAVIDOTTO INTERNO
-  CABINA SSE
-  STAZIONE TERNA
-  CONFINI COMUNALI
-  CONFINI PROVINCIALI




FASE DI CANTIERE - VOLUMI SCAVATI									
N.	Denominazione intervento	Lunghezza [m]	Larghezza [m]	Area [m²]	Altezza scotico [m]		Volume scotico [m³]		Volume totale scavo [m³]
					Terreno vegetale	Rocce calcarenitiche	Terreno vegetale	Rocce calcarenitiche	
1a	USCITA SS7ter Km VI 46			571	0,30	0,20	171,30	114,20	285,50
1b	USCITA SS7ter Km VI 46			135	0,30	0,20	40,50	27,00	67,50

FASE DI CANTIERE - UTILIZZO ROCCE								
N.	Denominazione intervento	Lunghezza [m]	Larghezza [m]	Altezza [m]	Area [m²]	Riempimento con massiccata calcarea [m³]		
						Riutilizzo da scavo (roccia calcarenitica)	Da cava di prestito (materiale calcarea)	Totale
1a	USCITA SS7ter Km VI 46			0,60	571	114,20	228,40	342,60
1b	USCITA SS7ter Km VI 46			0,60	135	27,00	54,00	81,00

FASE DI ESERCIZIO CON RIPRISTINO OPERE TEMPORANEE							
N.	Denominazione intervento	Lunghezza [m]	Larghezza [m]	Area [m²]	Demolizione massiccata calcarea (h=0,60 m) da smaltire in discarica [m³]	Rinterramento terreno vegetale [m³]	
						Terreno precedentemente accantonato (h=0,30 m)	Terreno da cava di prestito (h=0,20 m)
1a	USCITA SS7ter Km VI 46			571	342,60	171,30	114,20
1b	USCITA SS7ter Km VI 46			135	81,00	40,50	27,00

CAMPIONAMENTO CARATTERIZZAZIONE AREA			
N.	Denominazione intervento	Coordinate WGS 84	
		(Est) X	(Nord) Y
1a	USCITA SS7ter Km VI 46	733025	4476885
1b	USCITA SS7ter Km VI 46	733182	4476872

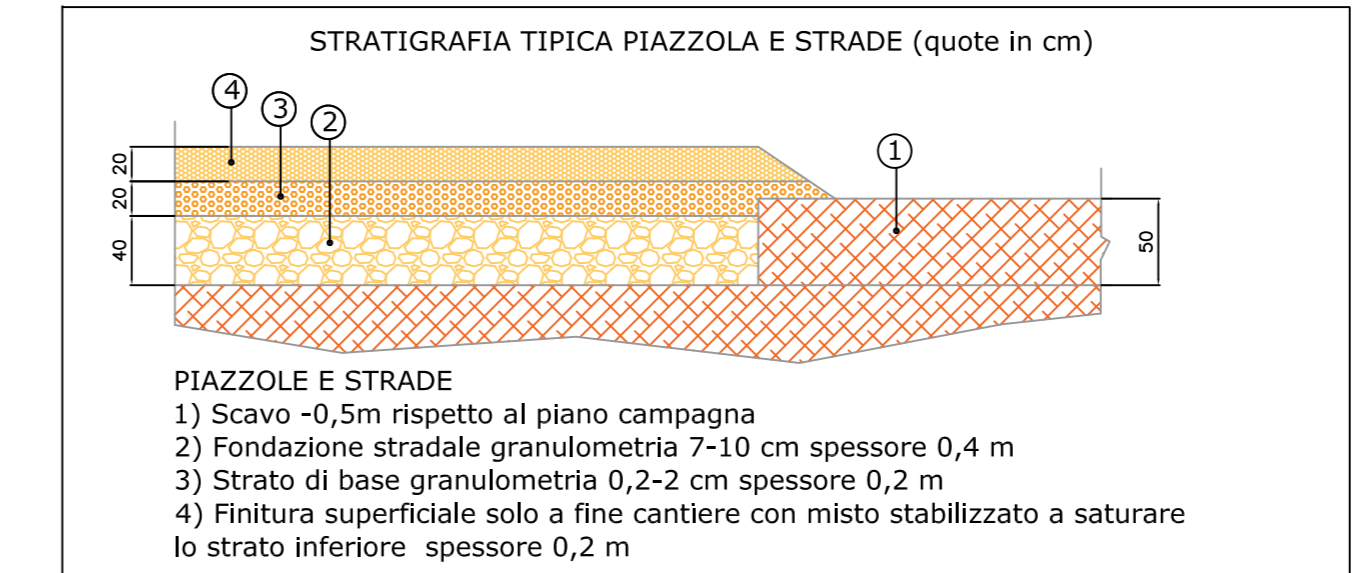

Regione Puglia
COMUNE DI SALICE SALENTINO - COMUNE DI VEGLIE
PROVINCIA DI LECCE

PROGETTO PER LA REALIZZAZIONE DI IMPIANTO PER LA PRODUZIONE DI ENERGIA ELETTRICA DA FONTI RINNOVABILI, NONCHE' OPERE CONNESSE ED INFRASTRUTTURE, DI POTENZA PREVISTA IMMESA IN RETE PARI A 60 MW ALIMENTATO DA FONTE EOLICA DENOMINATO "SAVE ENERGY"

OPERE DI CONNESSIONE E INFRASTRUTTURE PER IL COLLEGAMENTO ALLA RTN:
 Comuni di Erchie (Br)-San Pancrazio Salentino (Br) - Avetrana (Ta)

PROGETTO DEFINITIVO
 Codice Impianto: 6QTZR9

Tavola: **R11-1** Titolo: IDENTIFICAZIONE GRAFICA PER LA GESTIONE DELLE TERRE E ROCCE DA SCAVO Uscita SS7ter Km VI 46

Cod. Identificativo elaborato: 6QTZR9_ElaboratoGrafico_R11-1

Progetto: **ENERWIND s.r.l.**
 Via San Lorenzo 155 - cap 72023 MESAGNE (BR)
 P.IVA 0254980764 - REA BR-154453 - enerwind@pec.it

Comittente: **AVETRANA ENERGIA s.r.l.**
 Piazza del Grano n.3 - cap 70100 BOLLANO (BT)
 P.IVA 0350430219 - REA BT-227026 - avetranaenergia@legalmail.it

MSC Innovative Solutions s.r.l.s.
 Via Midea n.55 - 71100 LECCE
 Tel. +39 3383137911
 Email: msc_innovativesolutions@gmail.com - P. IVA 05303190754
 Responsabile progettazione: Dott. Ing. Santo Mailla

SOCIETA' DEL GRUPPO
FR-EL GREEN POWER S.p.A.
 Piazza della Esperanza, 2 - 00166 Roma (RM) - Italia
 Tel. +39 06 6880 4163 - Fax. +39 06 6821 2764
 Email: info@fr-el.it - P. IVA 01533770218

Indagine Specialistiche	Data	Revisione	Redatto	Approvato
	20.06.2021	Prima Emisione	SM	MT

Data: Giugno 2021 Scala: 1:20000 File: 6QTZR9_ElaboratoGrafico_R11-1 Controllo: Formato: **A0**

Al sensi e per gli effetti degli art.8 e 99 della Legge n.633 del 22 aprile 1941, ci riserviamo la proprietà intellettuale e materiale di questo elaborato e facciamo espresso divieto a chiunque di renderlo noto a terzi o di riprodurlo anche in parte, senza la nostra preventiva autorizzazione scritta.