


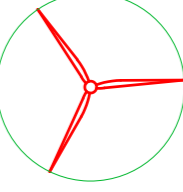


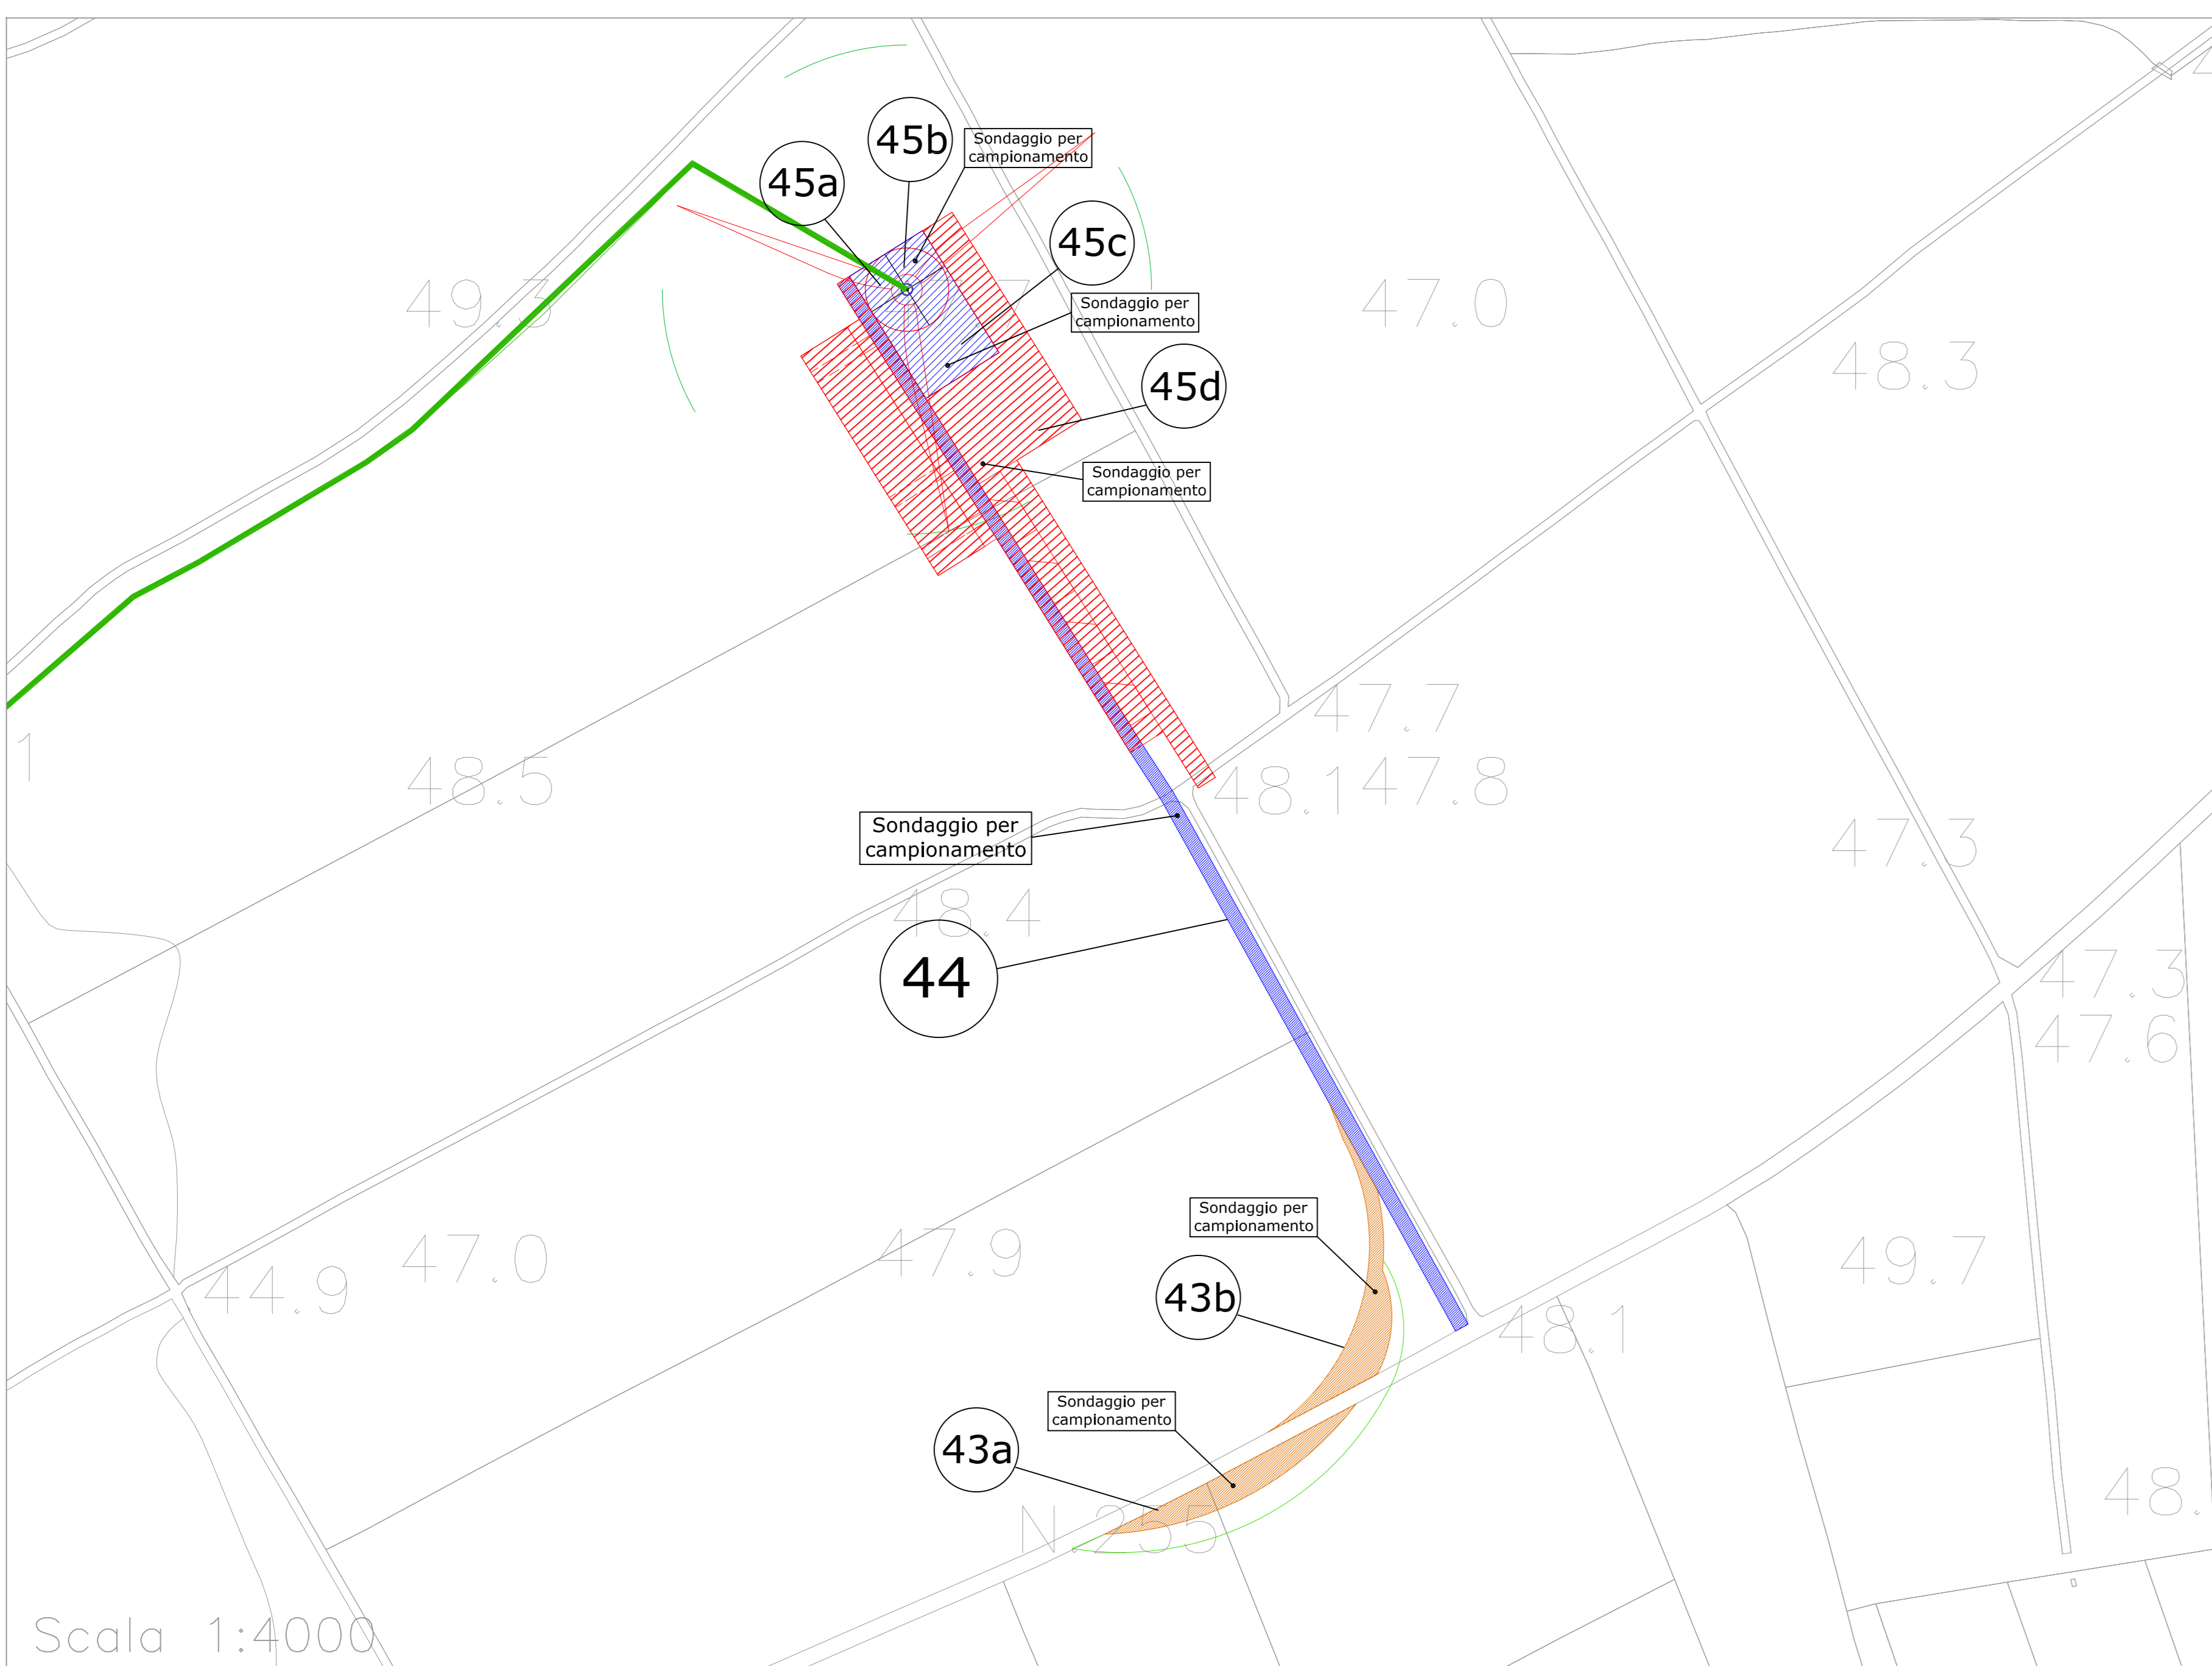
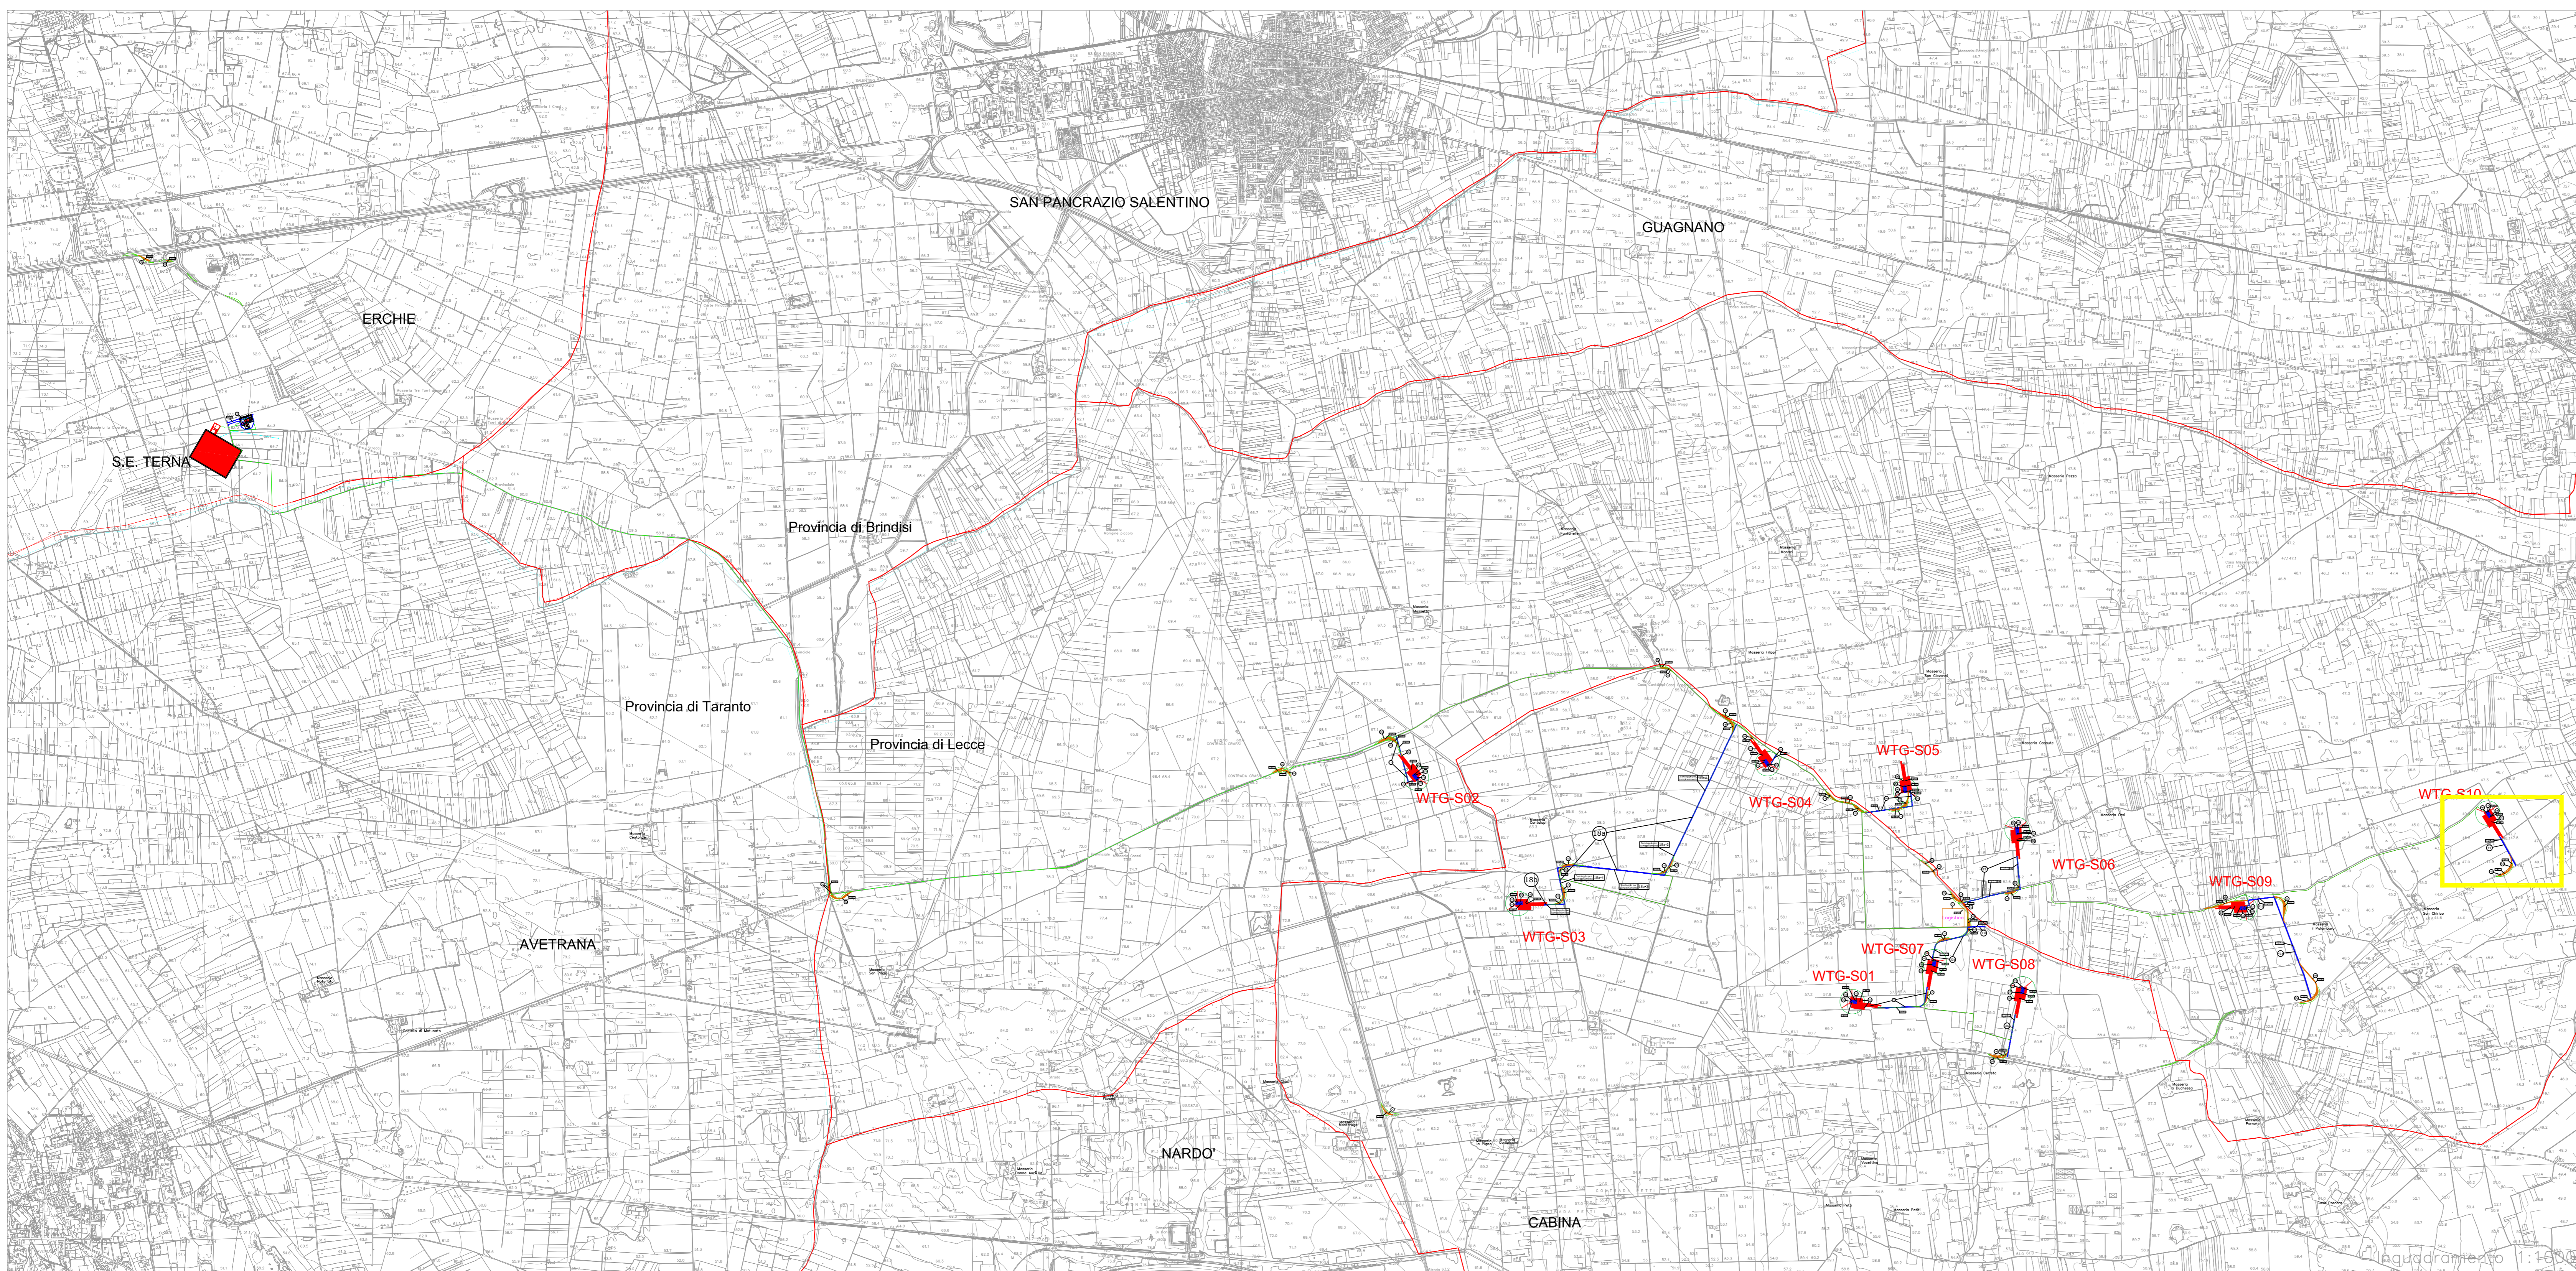


Dati geografici e catastali degli aerogeneratori - WGS 84-33N							
N.	WTG	Est (X)	Nord(Y)	Comune	Provincia	Foglio	P.lla
1	S01	744797	4471762	Veglie	Lecce	4	490-755
2	S02	741791	4473304	Salice S.no	Lecce	12	21
3	S03	742491	4472439	Veglie	Lecce	3	287
4	S04	744212	4473403	Veglie	Lecce	1	13-124
5	S05	745163	4473219	Salice S.no	Lecce	25	327
6	S06	745934	4472948	Salice S.no	Lecce	36	1-143-144
7	S07	745363	4472038	Veglie	Lecce	4	1269
8	S08	745973	4471848	Veglie	Lecce	4	1152
9	S09	747503	4472407	Salice S.no	Lecce	44	87-130-175-86
10	S10	749180	4473062	Salice S.no	Lecce	39	24

LEGENDA

-  AEROGENERATORE SG170- 6 MW
-  PIAZZOLA TEMPORANEA
-  PIAZZOLA DI ESERCIZIO
-  STRADE DI ESERCIZIO ESISTENTI DA ADEGUARE
-  ADEGUAMENTI TEMPORANEI
-  AREA DI INFLUENZA PER TRASPORTI
-  CAVIDOTTO ESTERNO
-  CAVIDOTTO INTERNO
-  CABINA SSE
-  STAZIONE TERNA
-  CONFINI COMUNALI
-  CONFINI PROVINCIALI




FASE DI CANTIERE - VOLUMI SCAVATI									
N.	Denominazione intervento	Lunghezza [m]	Larghezza [m]	Area [m²]	Altezza scotico [m]		Volume scotico [m³]		Volume totale scavo [m³]
					Terreno vegetale	Rocce calcarenitiche	Terreno vegetale	Rocce calcarenitiche	
44	STRADA DI ESERCIZIO WTG S10 (Strada di progetto)	423,80	5,00	2119,00	0,30	0,20	635,70	423,80	1059,50

FASE DI CANTIERE - UTILIZZO ROCCE								
N.	Denominazione intervento	Lunghezza [m]	Larghezza [m]	Altezza [m]	Area [m²]	Riempimento con massicciata calcarea [m³]		
						Riutilizzo da scavo (roccia calcarenitica)	Da cava di prestito (materiale calcareo)	Totale
44	STRADA DI ESERCIZIO WTG S10 (Strada di progetto)	423,80	5,00	0,60	2119,00	423,80	847,60	1271,40

FASE DI ESERCIZIO - FINITURA SUPERFICIALE					
N.	Denominazione intervento	Lunghezza [m]	Larghezza [m]	Altezza [m]	Finitura superficiale a fine cantiere con misto stabilizzato - recupero da demolizioni opere temporanee (45d) [m³]
44	STRADA DI ESERCIZIO WTG S10 (Strada di progetto)	423,80	5,00	0,20	423,80

CAMPIONAMENTO CARATTERIZZAZIONE AREA			
N.	Denominazione intervento	Coordinate WGS 84	
		(Est) X	(Nord) Y
44	STRADA DI ESERCIZIO WTG S10 (Strada di progetto)	749273	4472879

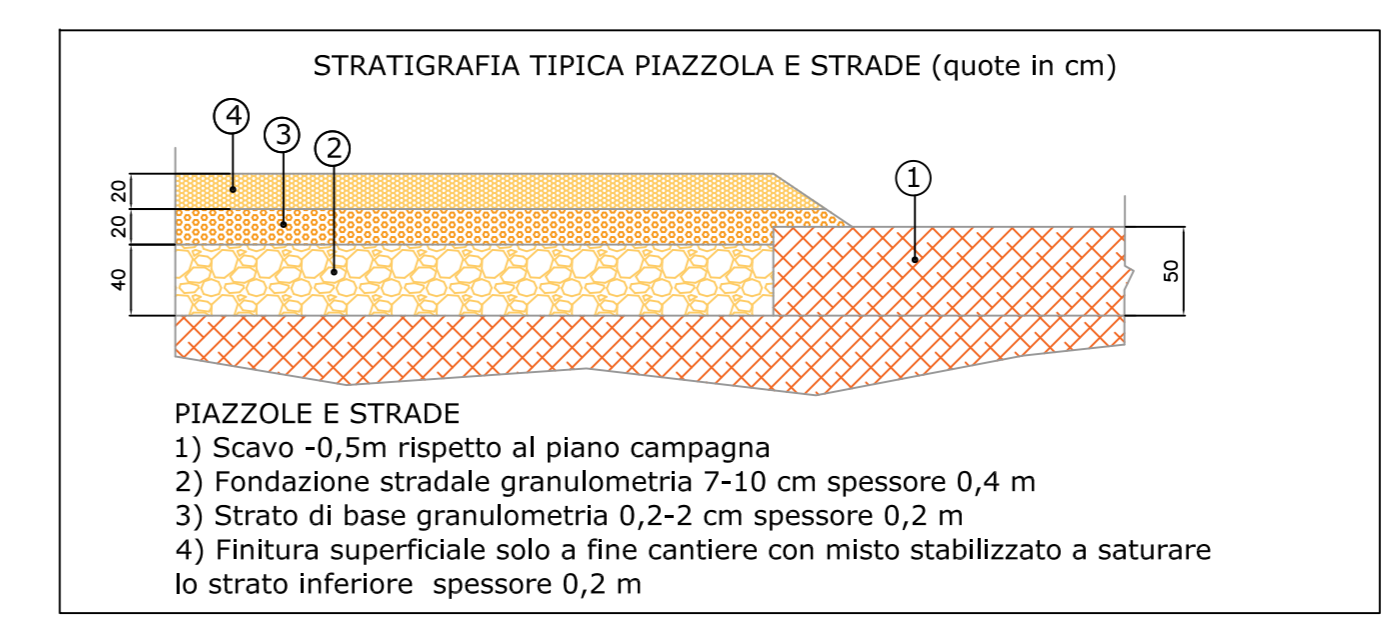

Regione Puglia
COMUNE DI SALICE SALENTINO - COMUNE DI VEGLIE
PROVINCIA DI LECCE

PROGETTO PER LA REALIZZAZIONE DI IMPIANTO PER LA PRODUZIONE DI ENERGIA ELETTRICA DA FONTI RINNOVABILI, NONCHE' OPERE CONNESSE ED INFRASTRUTTURE, DI POTENZA PREVISTA IMMESA IN RETE PARI A 60 MW ALIMENTATO DA FONTE EOLICA DENOMINATO "SAVE ENERGY"

OPERE DI CONNESSIONE E INFRASTRUTTURE PER IL COLLEGAMENTO ALLA RTN:
 Comuni di Erchie (Br)-San Pancrazio Salentino (Br) - Avetrana (Ta)

PROGETTO DEFINITIVO
 Codice Impianto: 6QTZR9

Tavola: **R11-44** Titolo: **IDENTIFICAZIONE GRAFICA PER LA GESTIONE DELLE TERRE E ROCCE DA SCAVO**
 Strada di esercizio WTG S10
 Strada di progetto

Cod. identificativo elaborato: **6QTZR9_ElaboratoGrafico_R11-41**

Progetto: ENERWIND s.r.l. <small>Via San Lorenzo 155 - Cap 72023 MESSAGNE (BR) P.IVA 0264980764 - REA BR 154453 - enerwind@pec.it</small>	Committente: AVETRANA ENERGIA s.r.l. <small>Piazza del Grano n.3 - cap 70105 BOLLANO (BT) P.IVA 0309420215 - REA BT 23726 - avetrana.energia@legamit.it</small>
<small>MSC Innovative Solutions s.r.l.s. Via Willes n.25 - 73100 Lecce Tel. +39 3383137911 Email: msc.innovativesolutions@gmail.com - P. IVA 05030190754 Responsabile progettazione: Dott. Ing. Santo Mastella</small>	<small>SOCIETA' DEL GRUPPO PRE-EL GREEN POWER S.p.A. Piazza della Rotonda, 2 - 00186 Roma (RM) - Italia Tel. +39 06 6880 8463 - Fax. +39 06 6821 2744 Email: info@pre-el.it - P. IVA 01533770218</small>

Indagine Specialistiche	Data	Revisione	Redatto	Approvato
	20.06.2021	Prima Emissione	SM	MT

Data: Giugno 2021 Scala: 1:4000 File: 6QTZR9_ElaboratoGrafico_R11-41 Controllato: Formato: **AO**

A cura e per gli effetti degli art. 8 e 99 della Legge n.633 del 22 aprile 1991, si rinvia con proprietà intellettuale a materiale di questo elaborato e facciamo espresso divieto a chiunque di ristampare, o terzi o di riprodurre anche in parte, senza il nostro preventivo autorizzazione scritta.