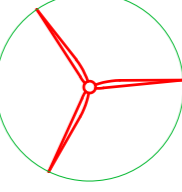

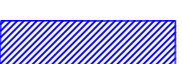



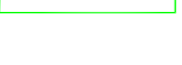





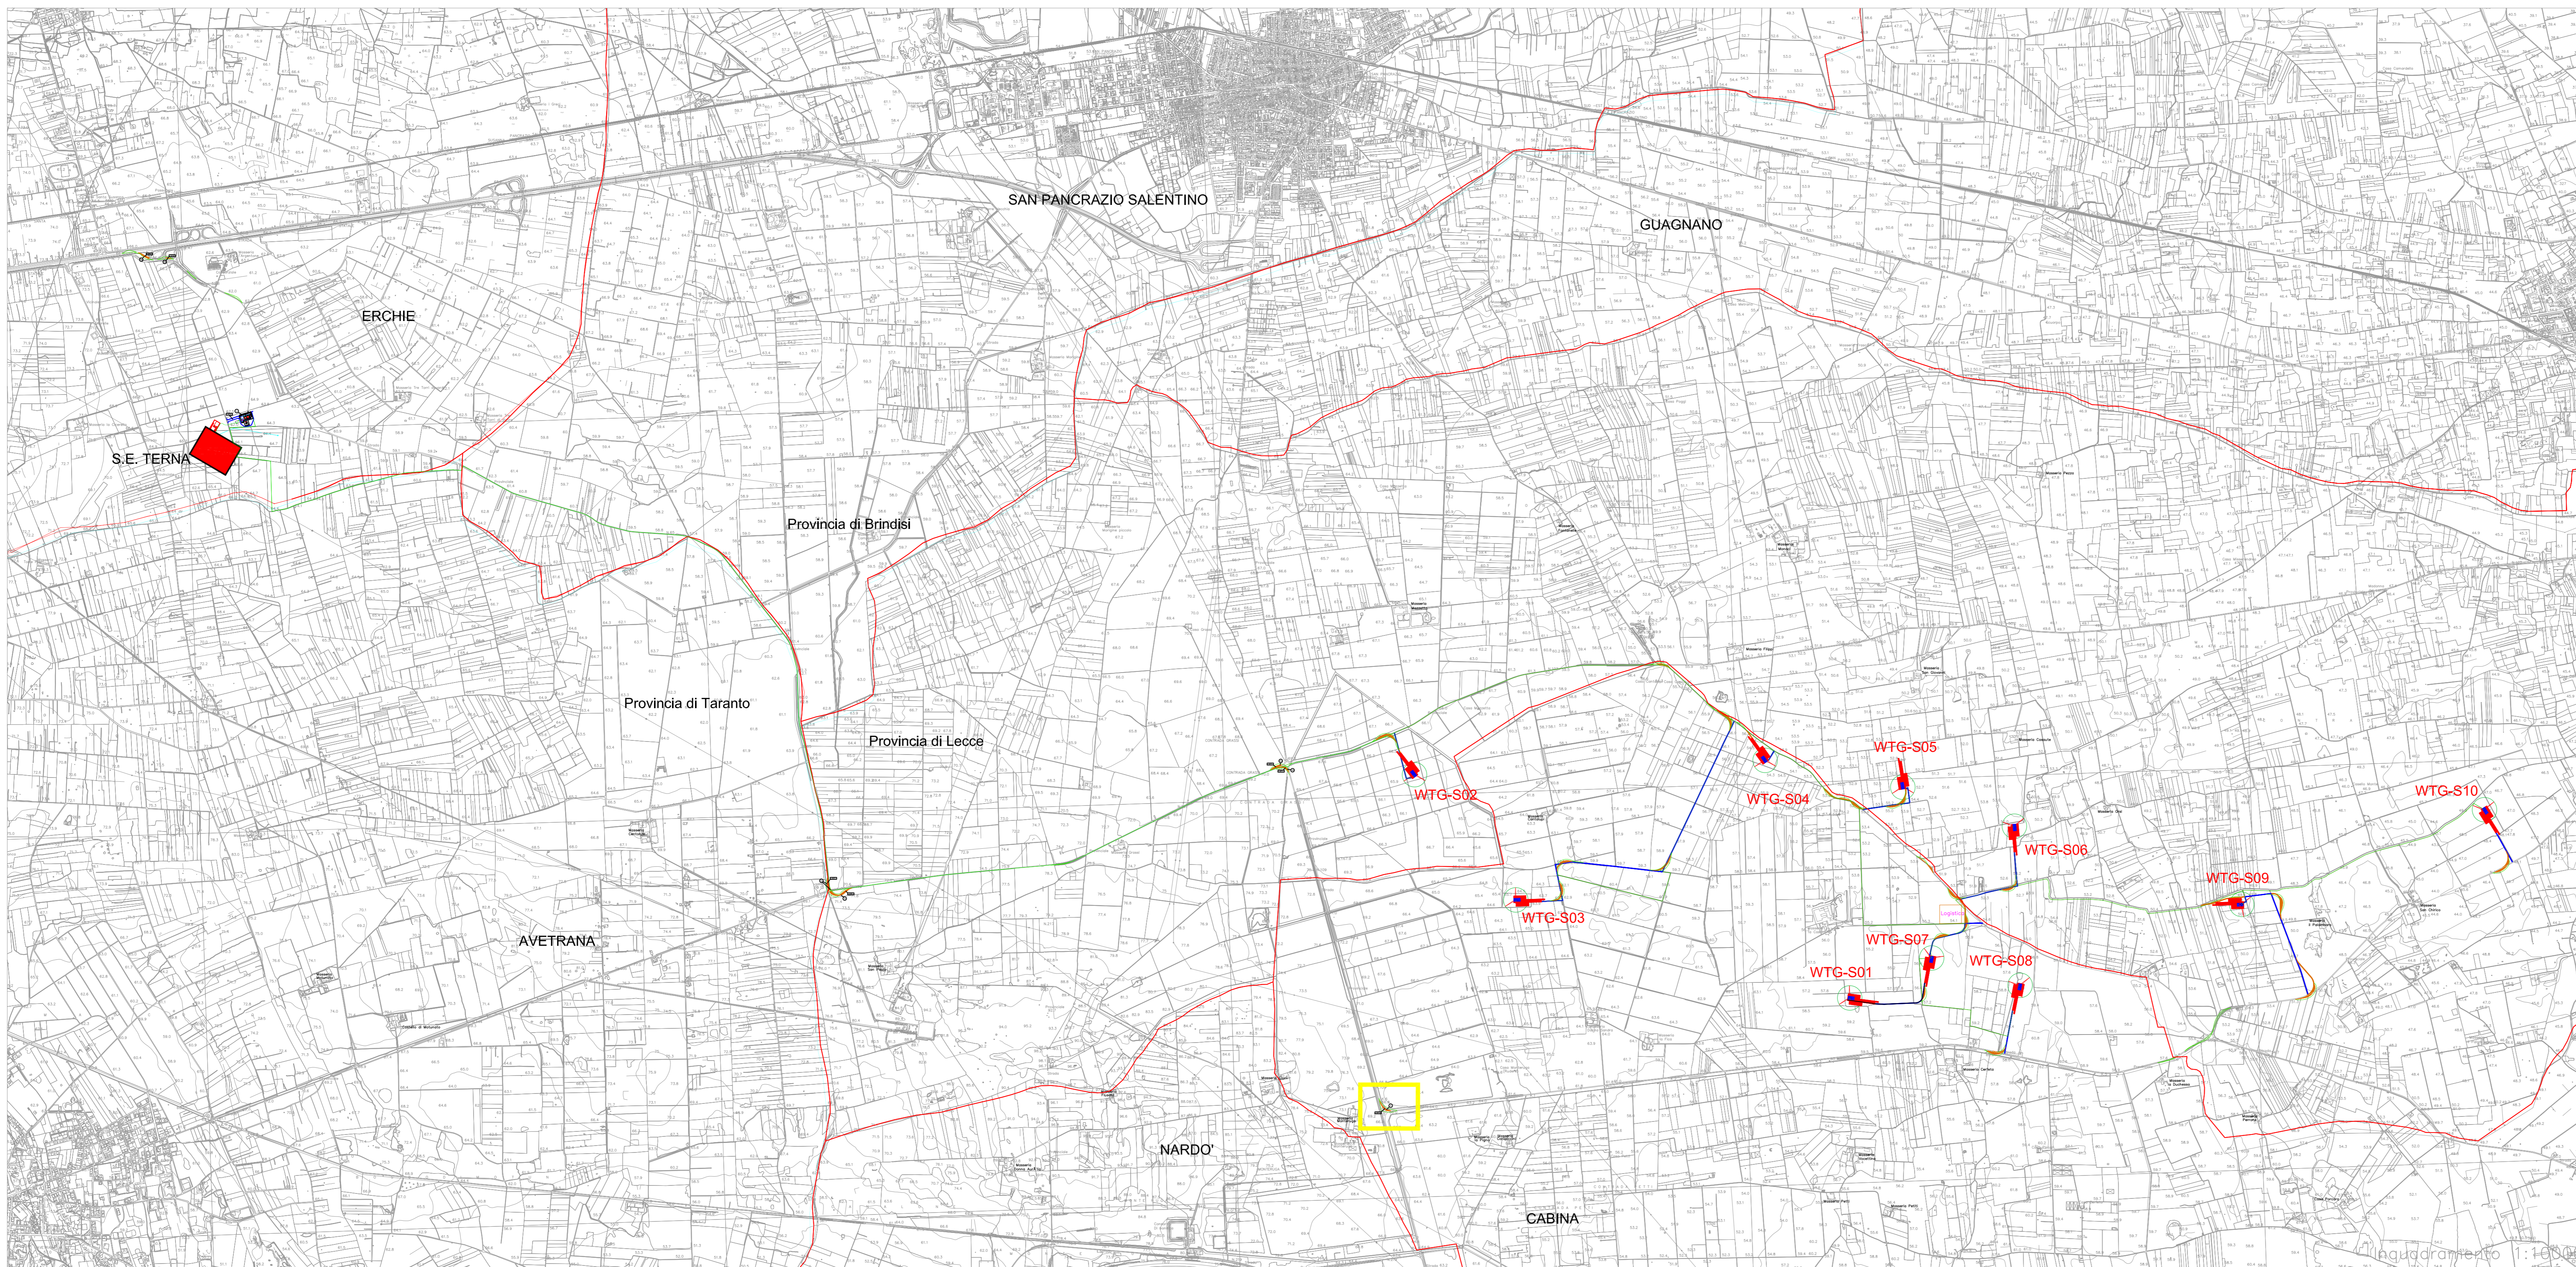


Dati geografici e catastali degli aerogeneratori - WGS 84-33N						
N.	WTG	Est (X)	Nord(Y)	Comune	Provincia	P.fila
1	S01	744797	4471762	Veglie	Lecce	4
2	S02	741791	4473304	Salice S.no	Lecce	12
3	S03	742491	4472439	Veglie	Lecce	3
4	S04	744212	4473403	Veglie	Lecce	1
5	S05	745163	4473219	Salice S.no	Lecce	25
6	S06	745934	4472948	Salice S.no	Lecce	36
7	S07	745363	4472038	Veglie	Lecce	4
8	S08	745973	4471848	Veglie	Lecce	4
9	S09	747503	4472407	Salice S.no	Lecce	44
10	S10	749180	4473062	Salice S.no	Lecce	39

### LEGENDA

-  AEROGENERATORE SG170- 6 MW
-  PIAZZOLA TEMPORANEA
-  PIAZZOLA DI ESERCIZIO
-  STRADE DI ESERCIZIO ESISTENTI DA ADEGUARE
-  ADEGUAMENTI TEMPORANEI
-  AREA DI INFLUENZA PER TRASPORTI
-  CAVIDOTTO ESTERNO
-  CAVIDOTTO INTERNO
-  CABINA SSE
-  STAZIONE TERNA
-  CONFINI COMUNALI
-  CONFINI PROVINCIALI

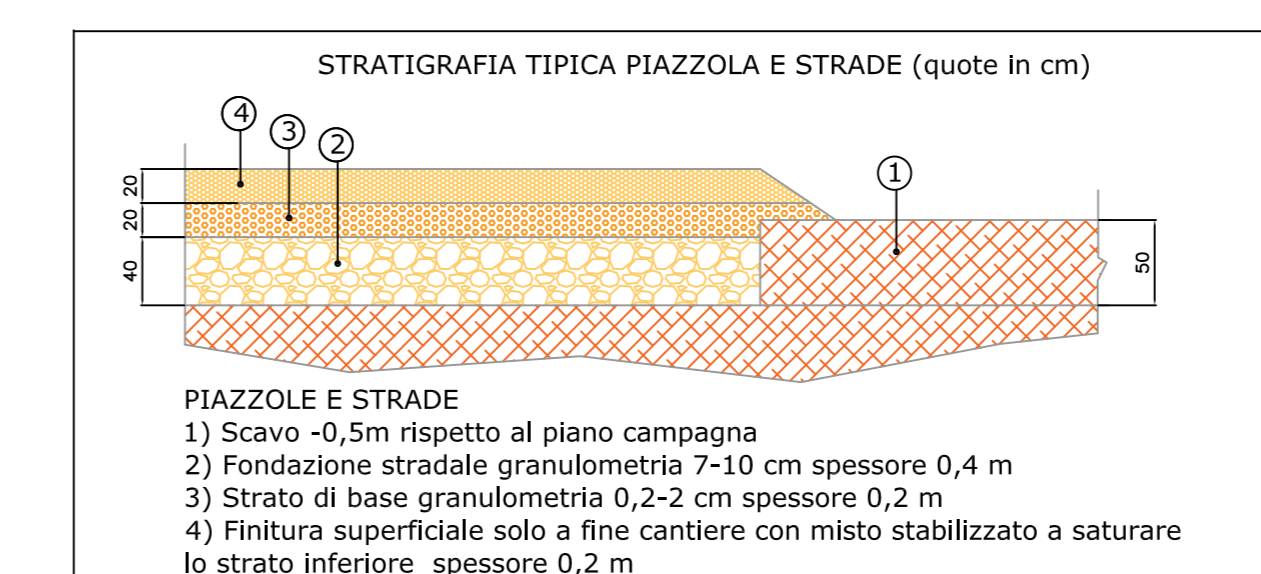


FASE DI CANTIERE - VOLUMI SCAVATI									
N.	Denominazione intervento	Lunghezza [m]	Larghezza [m]	Area [m <sup>2</sup> ]	Altezza scotico [m]		Volume scotico [m <sup>3</sup> ]		Volume totale scavo [m <sup>3</sup> ]
					Terreno vegetale	Rocce calcarenitiche	Terreno vegetale	Rocce calcarenitiche	
5	INCROCIO SP109 - SP111			503	0,30	0,20	150,90	100,60	251,50

FASE DI CANTIERE - UTILIZZO ROCCE								
N.	Denominazione intervento	Lunghezza [m]	Larghezza [m]	Altezza [m]	Area [m <sup>2</sup> ]	Riempimento con massiciata calcarea [m <sup>3</sup> ]		
						Riutilizzo da scavo (roccia calcarenitica)	Da cava di prestito (materiale calcareo)	Totale
5	INCROCIO SP109 - SP111			0,60	503	100,60	201,20	301,80

FASE DI ESERCIZIO CON RIPRISTINO OPERE TEMPORANEE							
N.	Denominazione intervento	Lunghezza [m]	Larghezza [m]	Area [m <sup>2</sup> ]	Demolizione massiciata calcarea (h=0,60 m) da smaltire in discarica [m <sup>3</sup> ]	Rinterramento terreno vegetale [m <sup>3</sup> ]	
						Terreno precedentemente accantonato (h=0,30 m)	Terreno da cava di prestito (h=0,20 m)
5	INCROCIO SP109 - SP111			503	301,80	150,90	100,60

CAMPIONAMENTO CARATTERIZZAZIONE AREA			
N.	Denominazione intervento	Coordinate WGS 84	
		(Est) X	(Nord) Y
5	INCROCIO SP109 - SP111	741584	4470997



**Regione Puglia**  
**COMUNE DI SALICE SALENTINO - COMUNE DI VEGLIE**  
**PROVINCIA DI LECCE**

**PROGETTO PER LA REALIZZAZIONE DI IMPIANTO PER LA PRODUZIONE DI ENERGIA ELETTRICA DA FONTI RINNOVABILI, NONCHE' OPERE CONNESSE ED INFRASTRUTTURE, DI POTENZA PREVISTA IMMESA IN RETE PARI A 60 MW ALIMENTATO DA FONTE EOLICA DENOMINATO "SAVE ENERGY"**

OPERE DI CONNESSIONE E INFRASTRUTTURE PER IL COLLEGAMENTO ALLA RTN:  
 Comuni di Erchie (Br)-San Pancrazio Salentino (Br) - Avetrana (Ta)

**PROGETTO DEFINITIVO**  
 Codice Impianto: 6QTZR9

Tavola: **R11-5** Titolo: **IDENTIFICAZIONE GRAFICA PER LA GESTIONE DELLE TERRE E ROCCE DA SCAVO**  
 Incrocio SP109 - SP111

Cod. identificativo elaborato: **6QTZR9\_ElaboratoGrafico\_R11-5**

Progetto: <b>ENERWIND s.r.l.</b> <small>Via San Lorenzo 155 - cap 72023 MESAGNE (BR)          P.IVA 02549880744 - REA BR-134453 - enerwind@pec.it</small> MSC Innovative Solutions s.r.l.s. <small>Via Nitello n.55 - 71010 Lecce          Tel. +39 0832137911          Email: msc.innovative.solutions@gmail.com - P. IVA 05030190754          Responsabile progettazione: Dott. Ing. Santo Masilla</small>	Committente: <b>AVETRANA ENERGIA s.r.l.</b> <small>Piazza del Grano n.3 - cap 70100 BOLLANO (BT)          P.IVA 03054202119 - REA BT-227026 - avetrana.energia@legalmail.it</small> SOCIETA' DEL GRUPPO <b>PR-EL GREEN POWER S.p.A.</b> <small>Piazza della Esperanza, 2 - 00186 Roma (RM) - Italia          Tel. +39 06 6880 4163 - Fax. +39 06 6821 2764          Email: info@pr-el.it - P. IVA 0153370218</small>
--	---

Indagine Specialistiche	Data	Revisione	Redatto	Approvato
	20.06.2021	Prima Estrazione	SM	MT

Data: Giugno 2021    Scala: 1:20000    File: 6QTZR9\_ElaboratoGrafico\_R11-5    Controllato:    Formato: **A0**

Al sensi e per gli effetti degli art.9 e 99 della Legge n.633 del 22 aprile 1941, ci riserviamo la proprietà intellettuale e materiale di questo elaborato e facciamo espresso divieto a chiunque di renderlo noto a terzi o di riprodurlo anche in parte, senza la nostra preventiva autorizzazione scritta.