








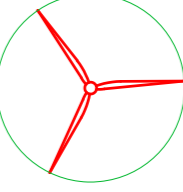


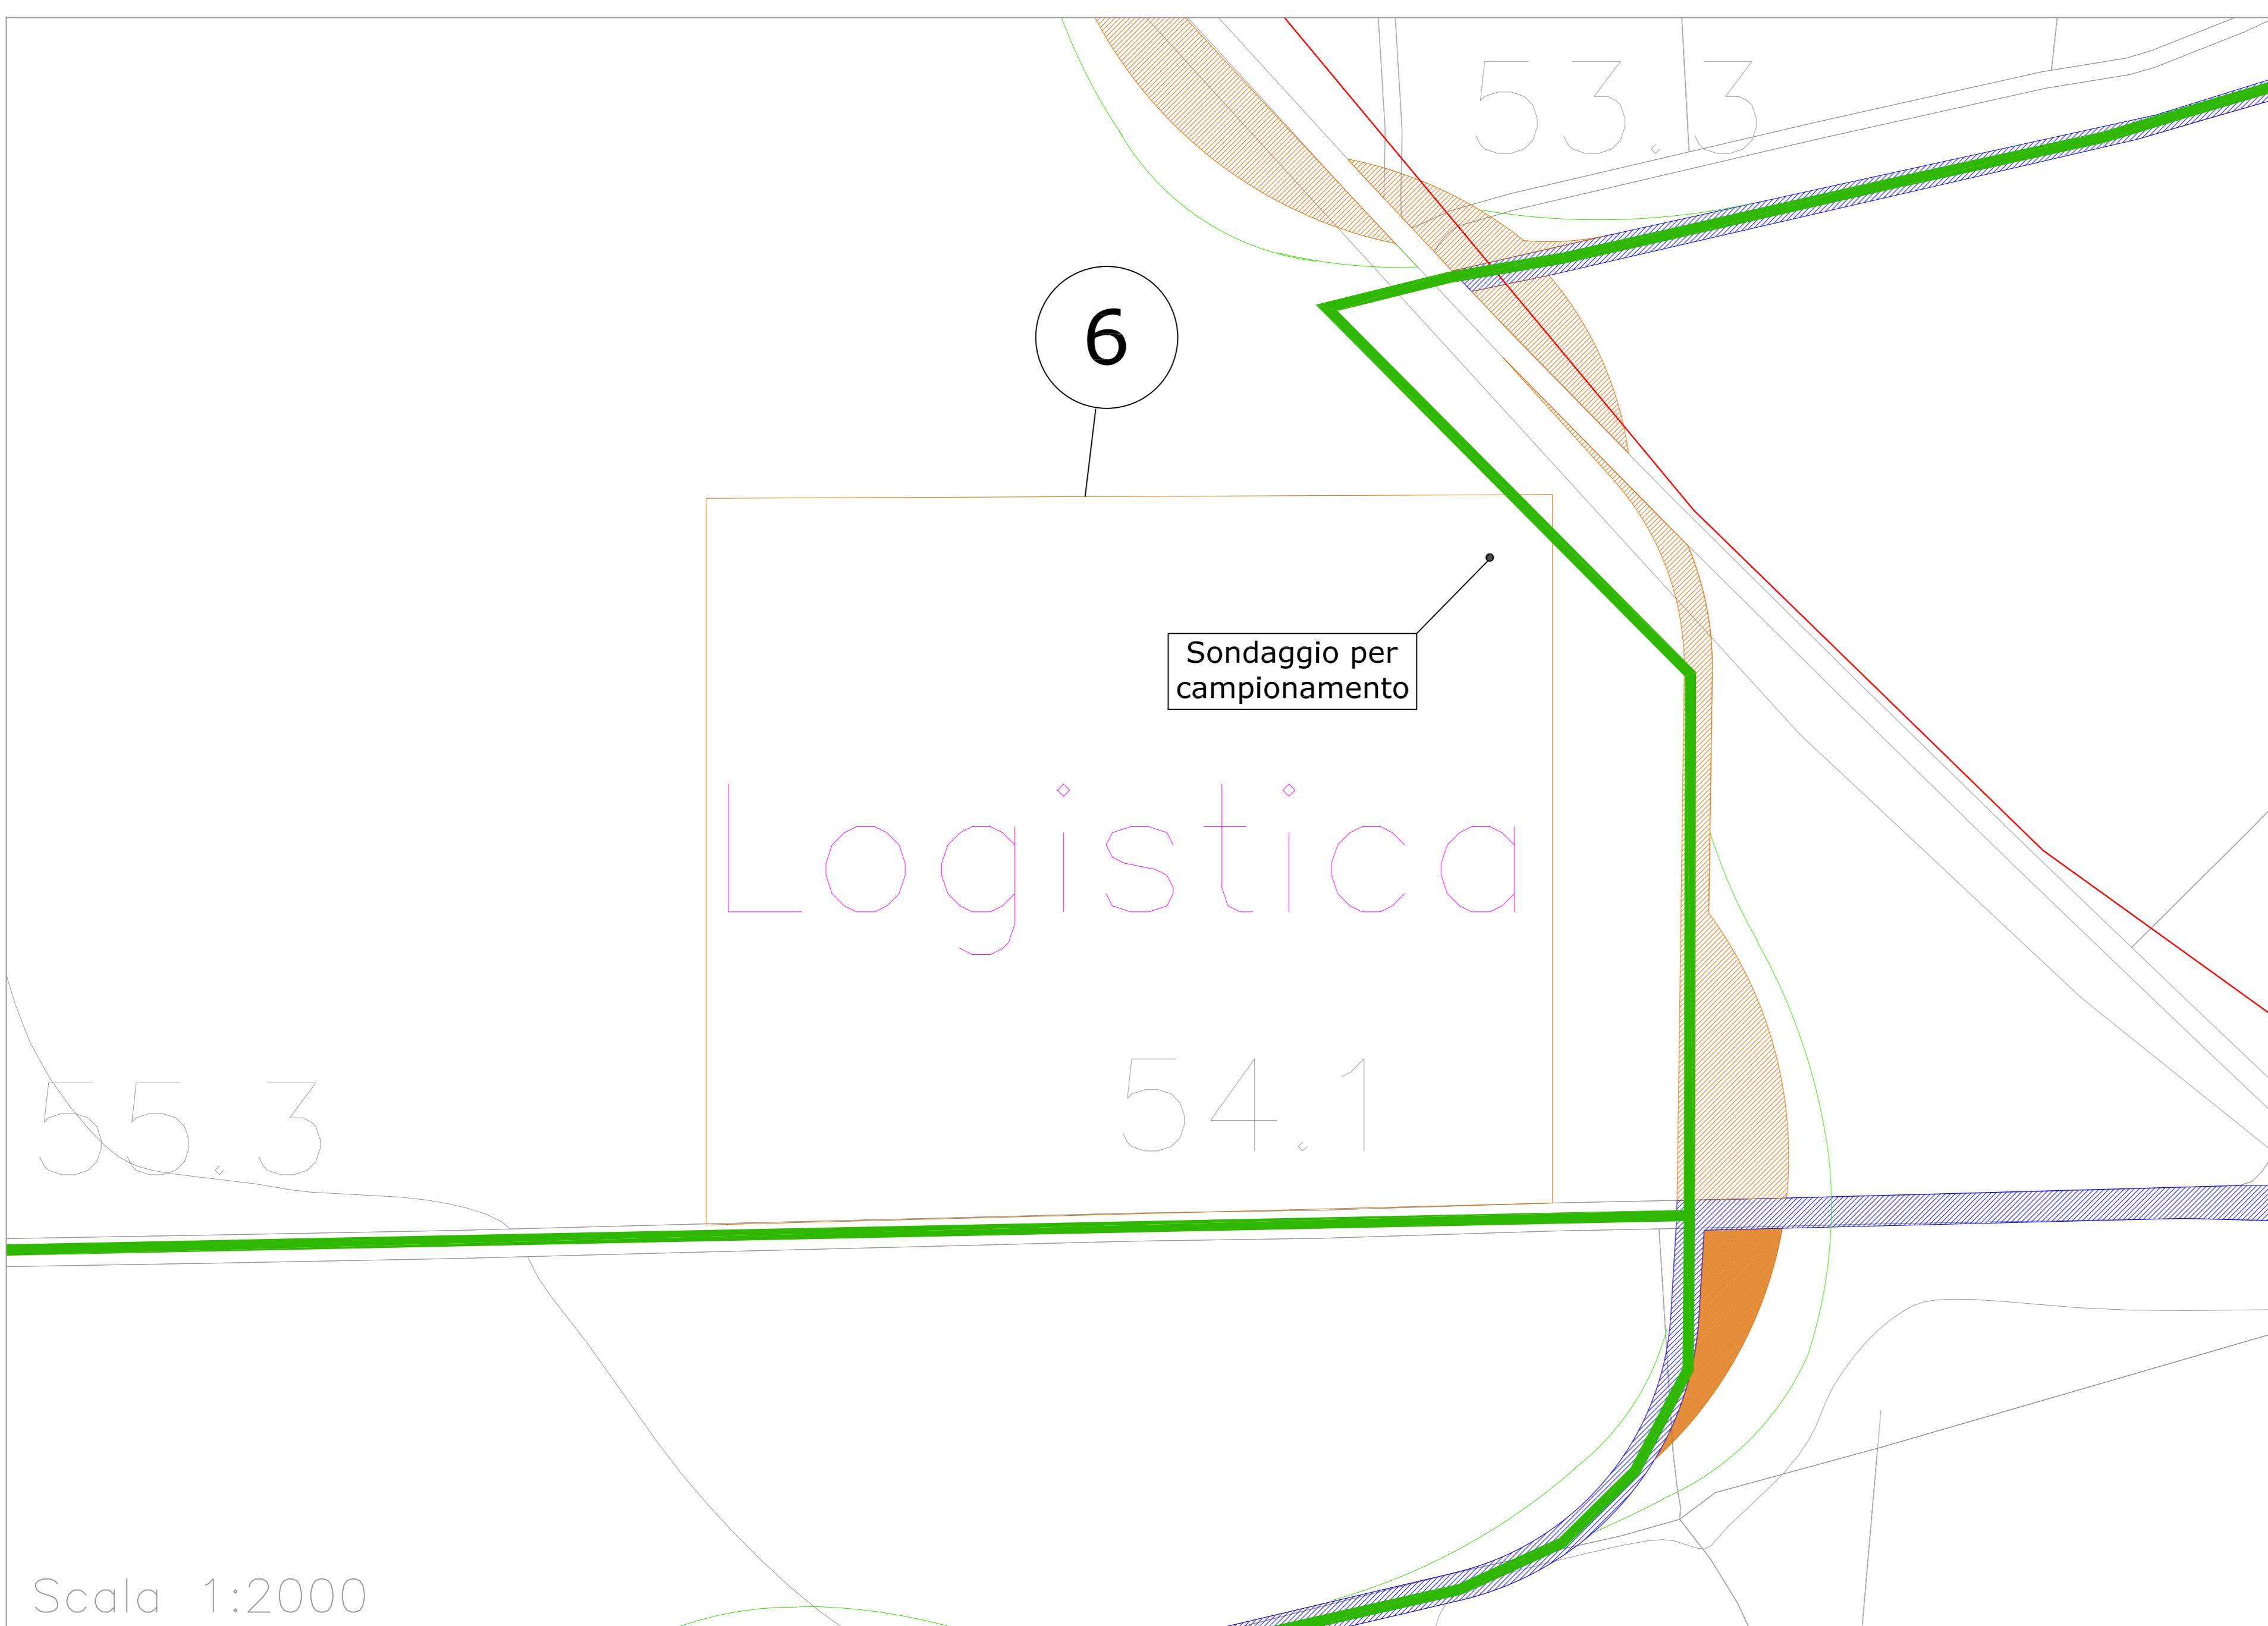
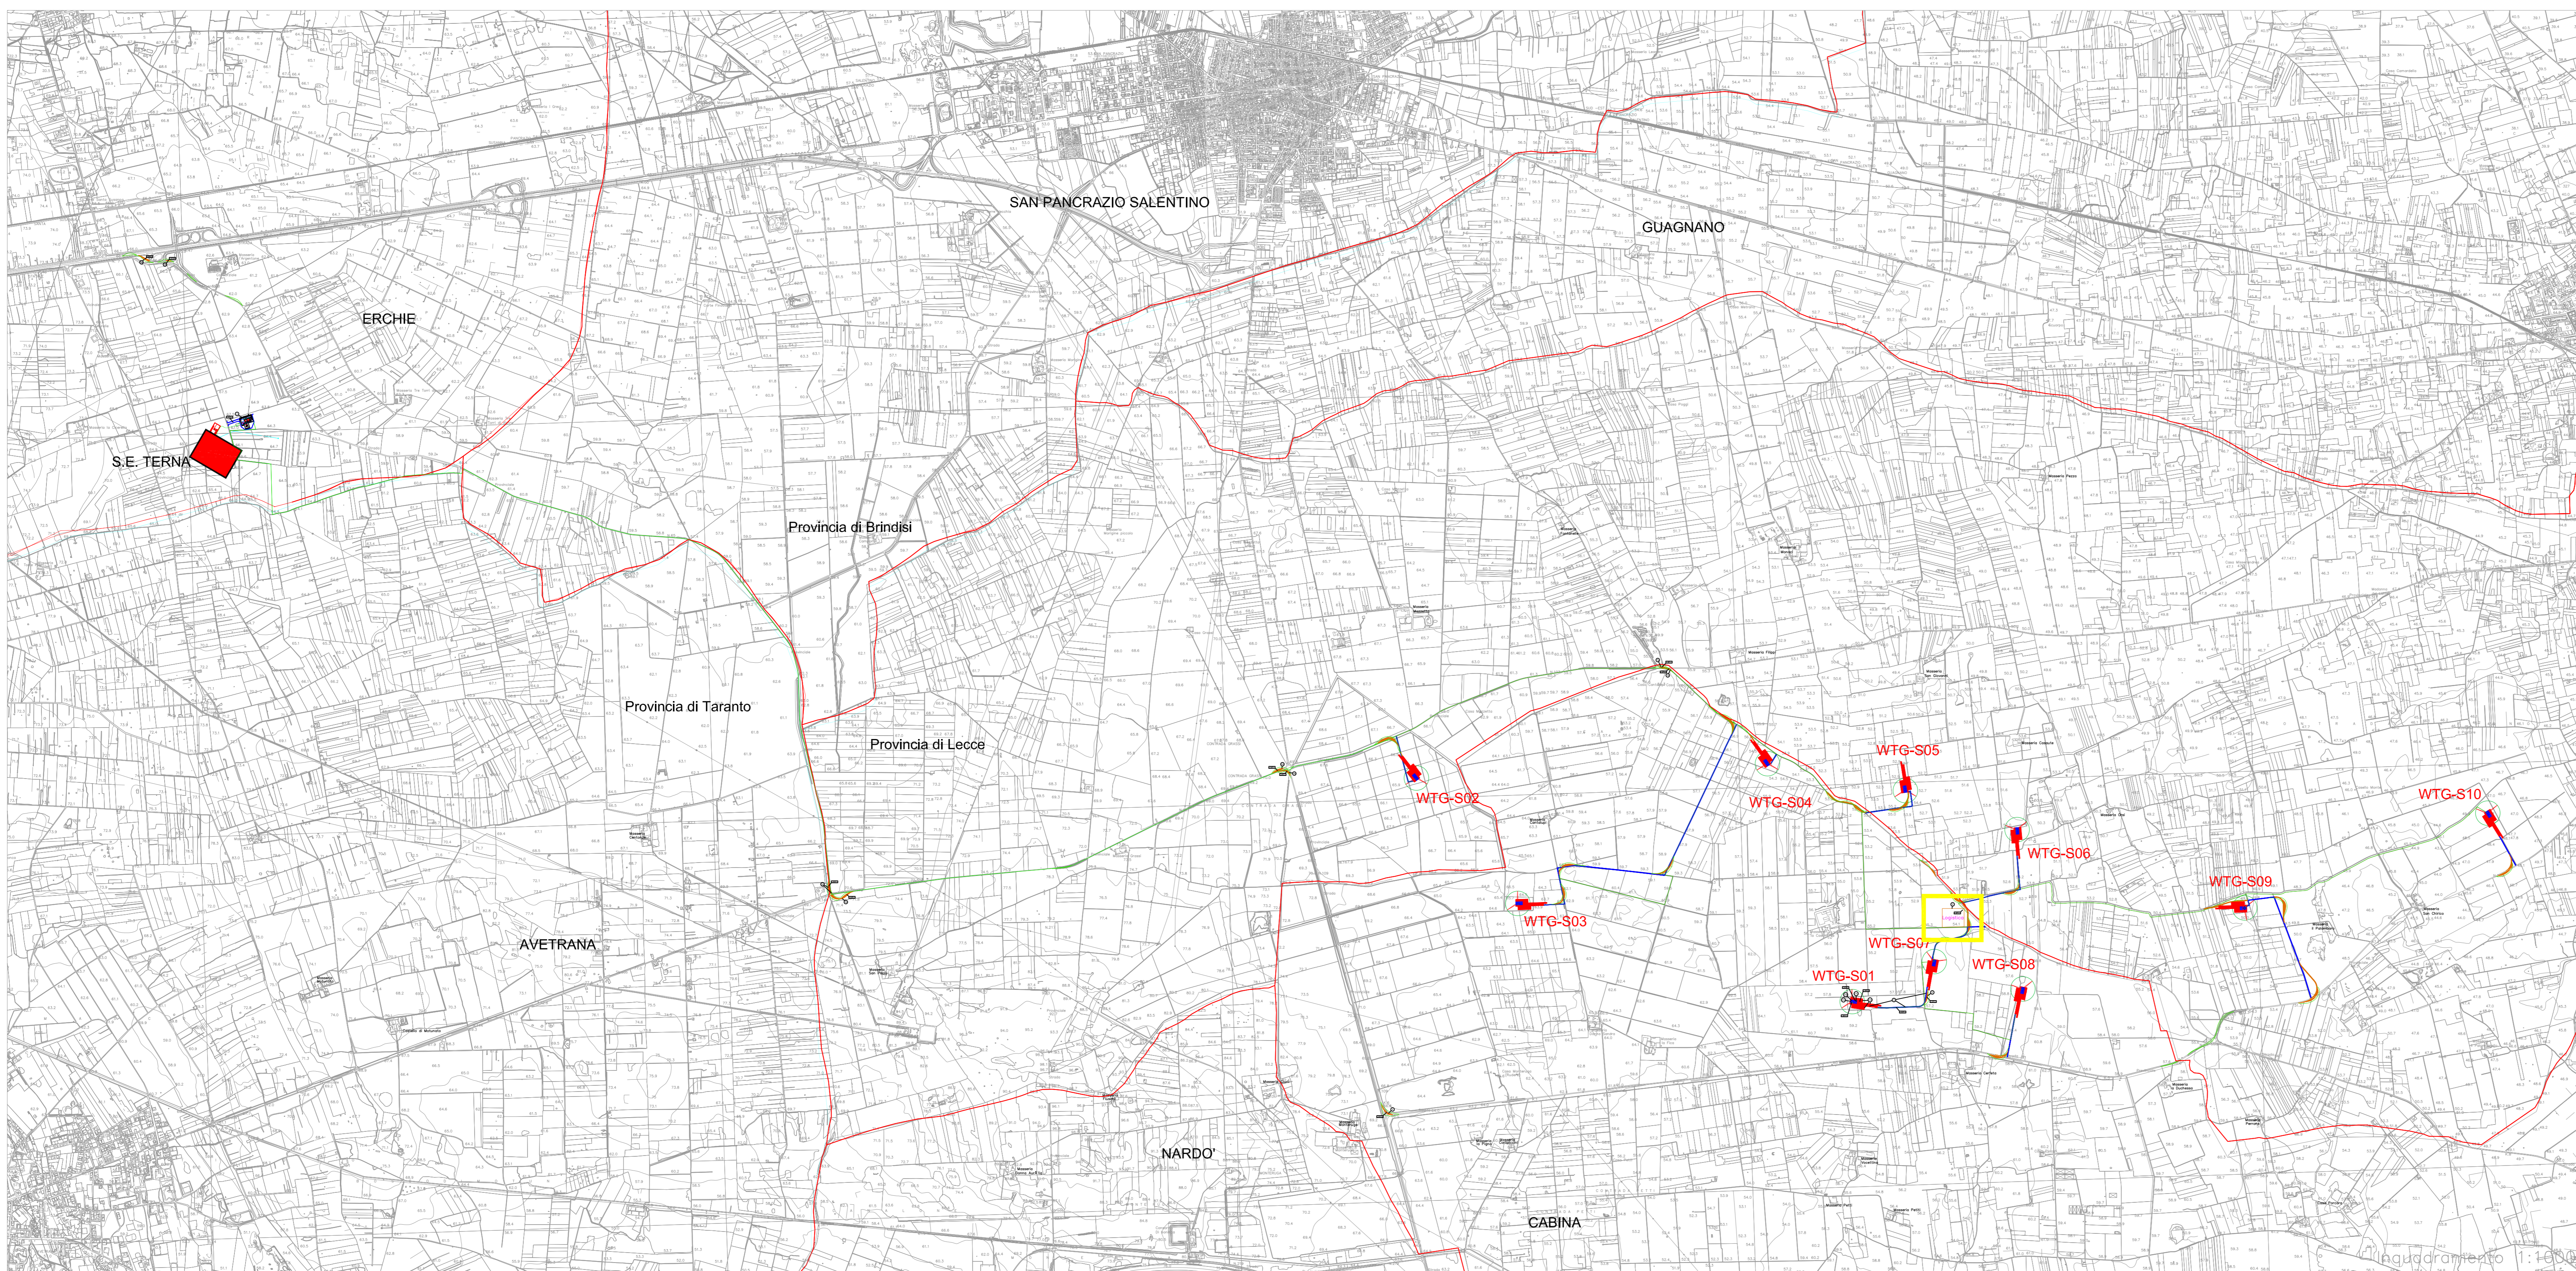


Dati geografici e catastali degli aerogeneratori - WGS 84-33N						
N.	WTG	Est (X)	Nord(Y)	Comune	Provincia	Foglio P.IIa
1	S01	744797	4471762	Veglie	Lecce	4 490-755
2	S02	741791	4473304	Salice S.no	Lecce	12 21
3	S03	742491	4472439	Veglie	Lecce	3 287
4	S04	744212	4473403	Veglie	Lecce	1 13-124
5	S05	745163	4473219	Salice S.no	Lecce	25 327
6	S06	745934	4472948	Salice S.no	Lecce	36 1-143-144
7	S07	745363	4472038	Veglie	Lecce	4 1269
8	S08	745973	4471848	Veglie	Lecce	4 1152
9	S09	747503	4472407	Salice S.no	Lecce	44 87-130-175-86
10	S10	749180	4473062	Salice S.no	Lecce	39 24

### LEGENDA

-  AEROGENERATORE SG170- 6 MW
-  PIAZZOLA TEMPORANEA
-  PIAZZOLA DI ESERCIZIO
-  STRADE DI ESERCIZIO ESISTENTI DA ADEGUARE
-  ADEGUAMENTI TEMPORANEI
-  AREA DI INFLUENZA PER TRASPORTI
-  CAVIDOTTO ESTERNO
-  CAVIDOTTO INTERNO
-  CABINA SSE
-  STAZIONE TERNA
-  CONFINI COMUNALI
-  CONFINI PROVINCIALI




FASE DI CANTIERE - VOLUMI SCAVATI									
N.	Denominazione intervento	Lunghezza [m]	Larghezza [m]	Area [m²]	Altezza scotico [m]		Volume scotico [m³]		Volume totale scavo [m³]
					Terreno vegetale	Rocce calcarenitiche	Terreno vegetale	Rocce calcarenitiche	
6	AREA LOGISTICA	150,60	129,30	19472,60	0,30	0,20	5841,78	3894,52	9736,30

FASE DI CANTIERE - UTILIZZO ROCCE								
N.	Denominazione intervento	Lunghezza [m]	Larghezza [m]	Altezza [m]	Area [m²]	Riempimento con massicciata calcarea [m³]		
						Riutilizzo da scavo (roccia calcarenitica)	Da cava di prestito (materiale calcareo)	Totale
6	AREA LOGISTICA	150,60	129,30	0,60	19472,60	3894,52	7789,04	11683,56

FASE DI ESERCIZIO CON RIPRISTINO OPERE TEMPORANEE							
N.	Denominazione intervento	Lunghezza [m]	Larghezza [m]	Area [m²]	Demolizione massicciata calcarea (h=0,60 m) da smaltire in discarica [m³]	Rinterramento terreno vegetale [m³]	
						Terreno precedentemente accantonato (h=0,30 m)	Terreno da cava di prestito (h=0,20 m)
6	AREA LOGISTICA	150,60	129,30	19472,60	11683,56	5841,78	3894,52

CAMPIONAMENTO CARATTERIZZAZIONE AREA			
N.	Denominazione intervento	Coordinate WGS 84	
		(Est) X	(Nord) Y
6	AREA LOGISTICA	745557	4472393

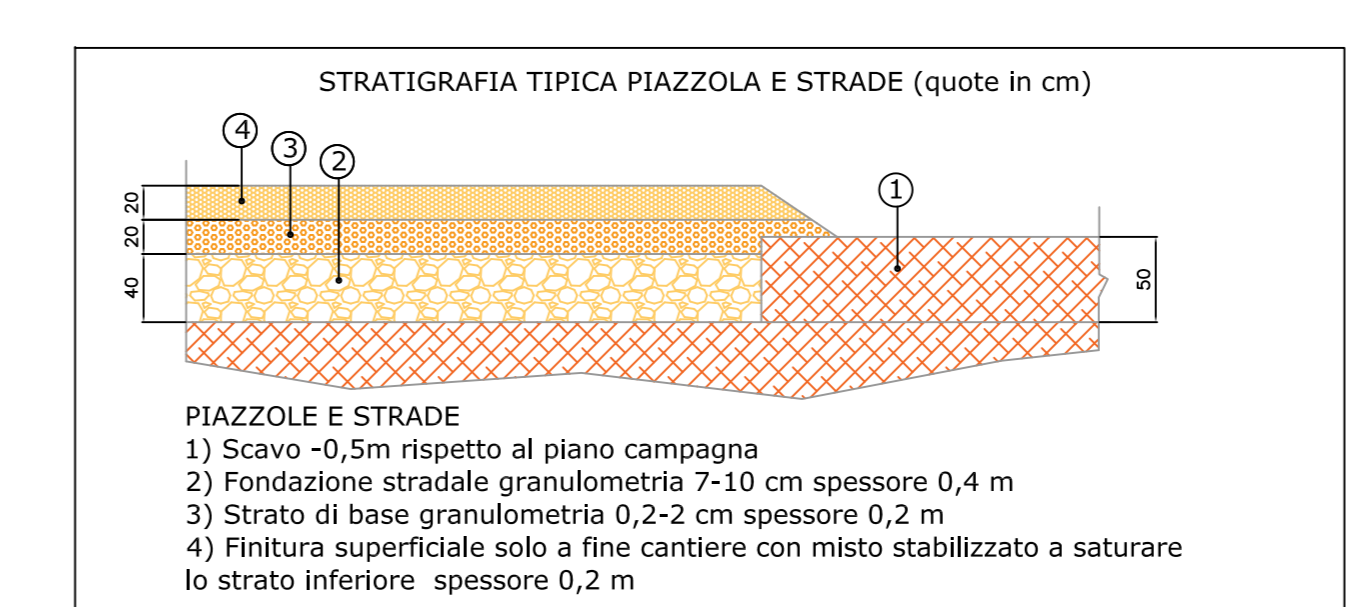

**Regione Puglia**  
**COMUNE DI SALICE SALENTINO - COMUNE DI VEGLIE**  
**PROVINCIA DI LECCE**

**PROGETTO PER LA REALIZZAZIONE DI IMPIANTO PER LA PRODUZIONE DI ENERGIA ELETTRICA DA FONTI RINNOVABILI, NONCHE' OPERE CONNESSE ED INFRASTRUTTURE, DI POTENZA PREVISTA IMMESA IN RETE PARI A 60 MW ALIMENTATO DA FONTE EOLICA DENOMINATO "SAVE ENERGY"**

OPERE DI CONNESSIONE E INFRASTRUTTURE PER IL COLLEGAMENTO ALLA RTN:  
 Comuni di Erchie (Br)-San Pancrazio Salentino (Br) - Avetrana (Ta)

**PROGETTO DEFINITIVO**  
 Codice Impianto: 6QTZR9

Tavola: **R11-6** Titolo: **IDENTIFICAZIONE GRAFICA PER LA GESTIONE DELLE TERRE E ROCCE DA SCAVO**  
 Area Logistica

Cod. Identificativo elaborato: **6QTZR9\_ElaboratoGrafico\_R11-6**

Progetto:	<b>ENERWIND s.r.l.</b> Via San Lorenzo 155 - cap 72023 MESAGNE (BR) P.IVA 02649880764 - REA BR 154443 - www.enerwind.it	Committente:	<b>AVETRANA ENERGIA s.r.l.</b> Piazza del Grano n.3 - cap 39100 BOLZANO (BZ) P.IVA 02654500219 - REA BZ 227626 - avetrana.energia@legalmail.it
Progettista:	<b>MSC Innovative Solutions s.r.l.s.</b> Via Nizza n.55 - 71100 Lecce Tel. +39 3383137911 Email: msc.innovativesolutions@gmail.com - P. IVA 05030190754 Responsabile progettazione: Dott. Ing. Santo Mastella	SOCIETA' DEL GRUPPO:	<b>PRE-EL GREEN POWER S.p.A.</b> Piazza della Rocca n. 2 - 00186 Roma (RM) - Italia Tel. +39 06 6280 4103 - Fax. +39 06 6281 2764 Email: info@pre-el.it - P. IVA 01333770218

Indagine Specialistiche:	Data	Revisione	Redatto	Approvato
	20.06.2021	Prima Emisione	SM	MT

Date: Giugno 2021 Scale: 1:20000 File: 6QTZR9\_ItaavvatoGrafico\_R11-6 Controllato: Formato: **A0**

Al sensi e per gli effetti degli art.5 e 59 della Legge n.633 del 22 aprile 1941, ci riserviamo la proprietà intellettuale e materiale di questo elaborato e facciamo espresso divieto a chiunque di renderlo noto a terzi o di riprodurlo anche in parte, senza la nostra preventiva autorizzazione scritta.