



X: 571024  
**Y: 4538384**  
 (WGS 84 UTM-33NN)

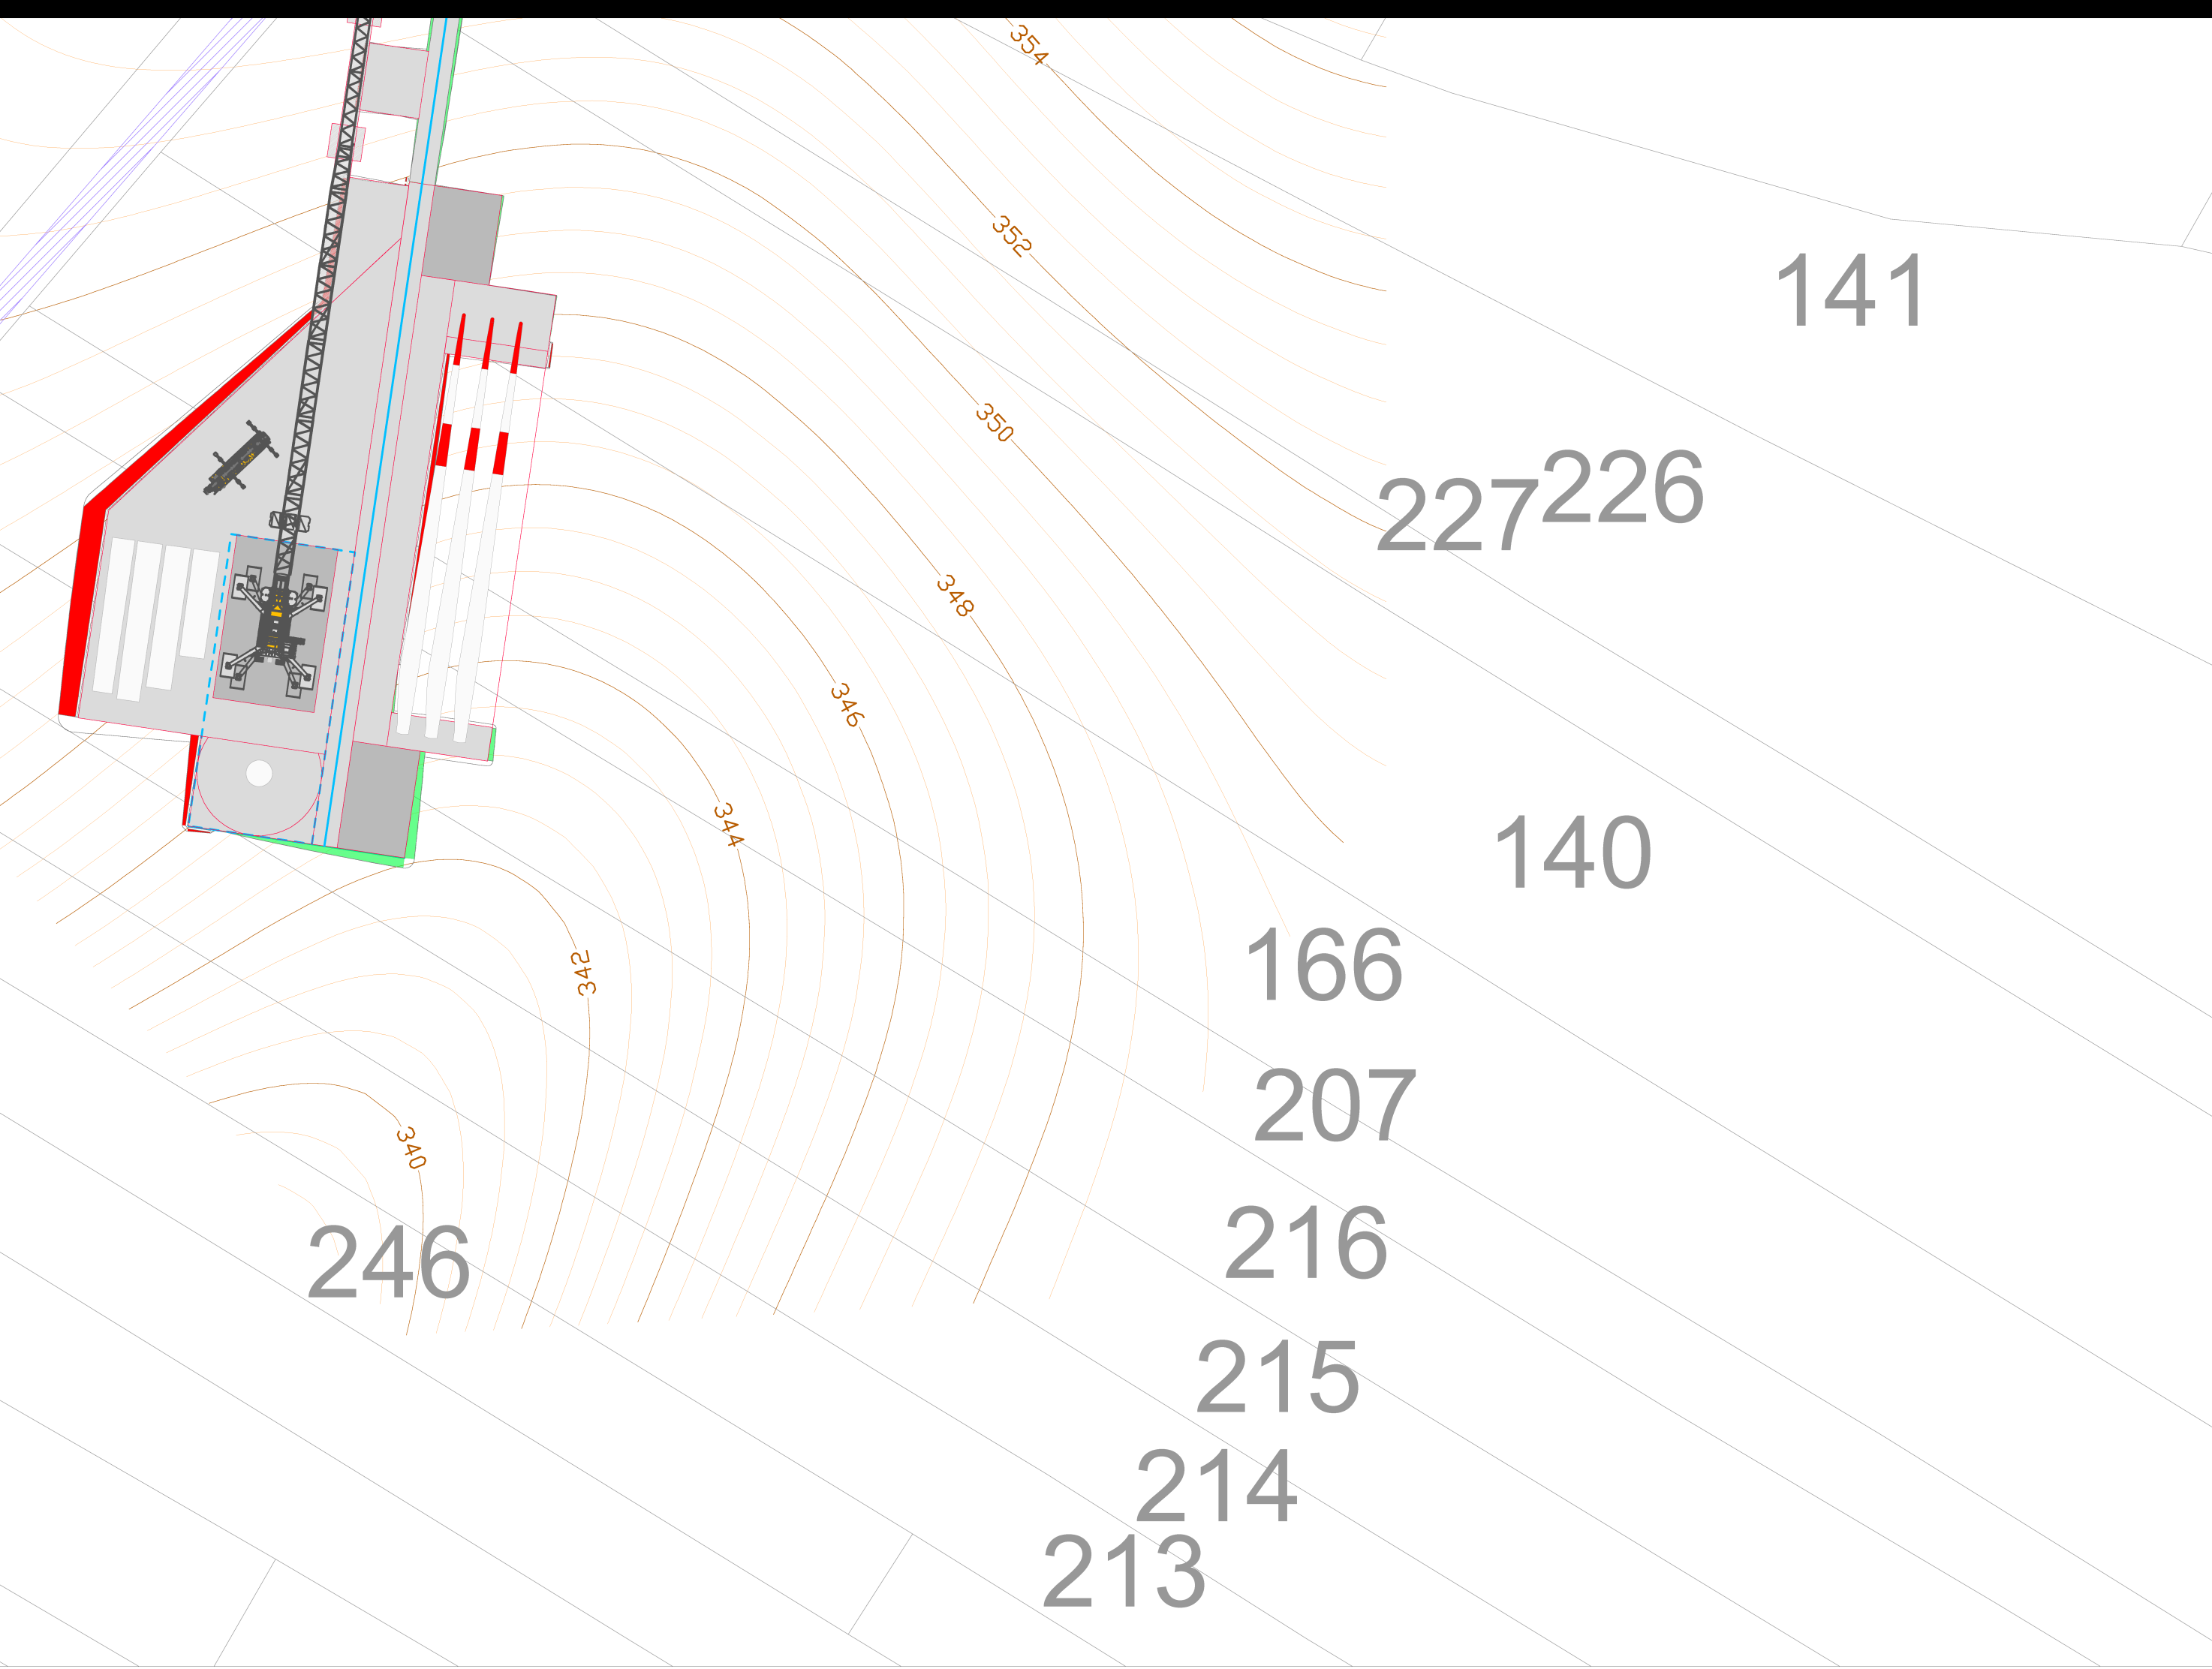

**Y: 4538384**  
 (WGS 84 UTM-33NN)

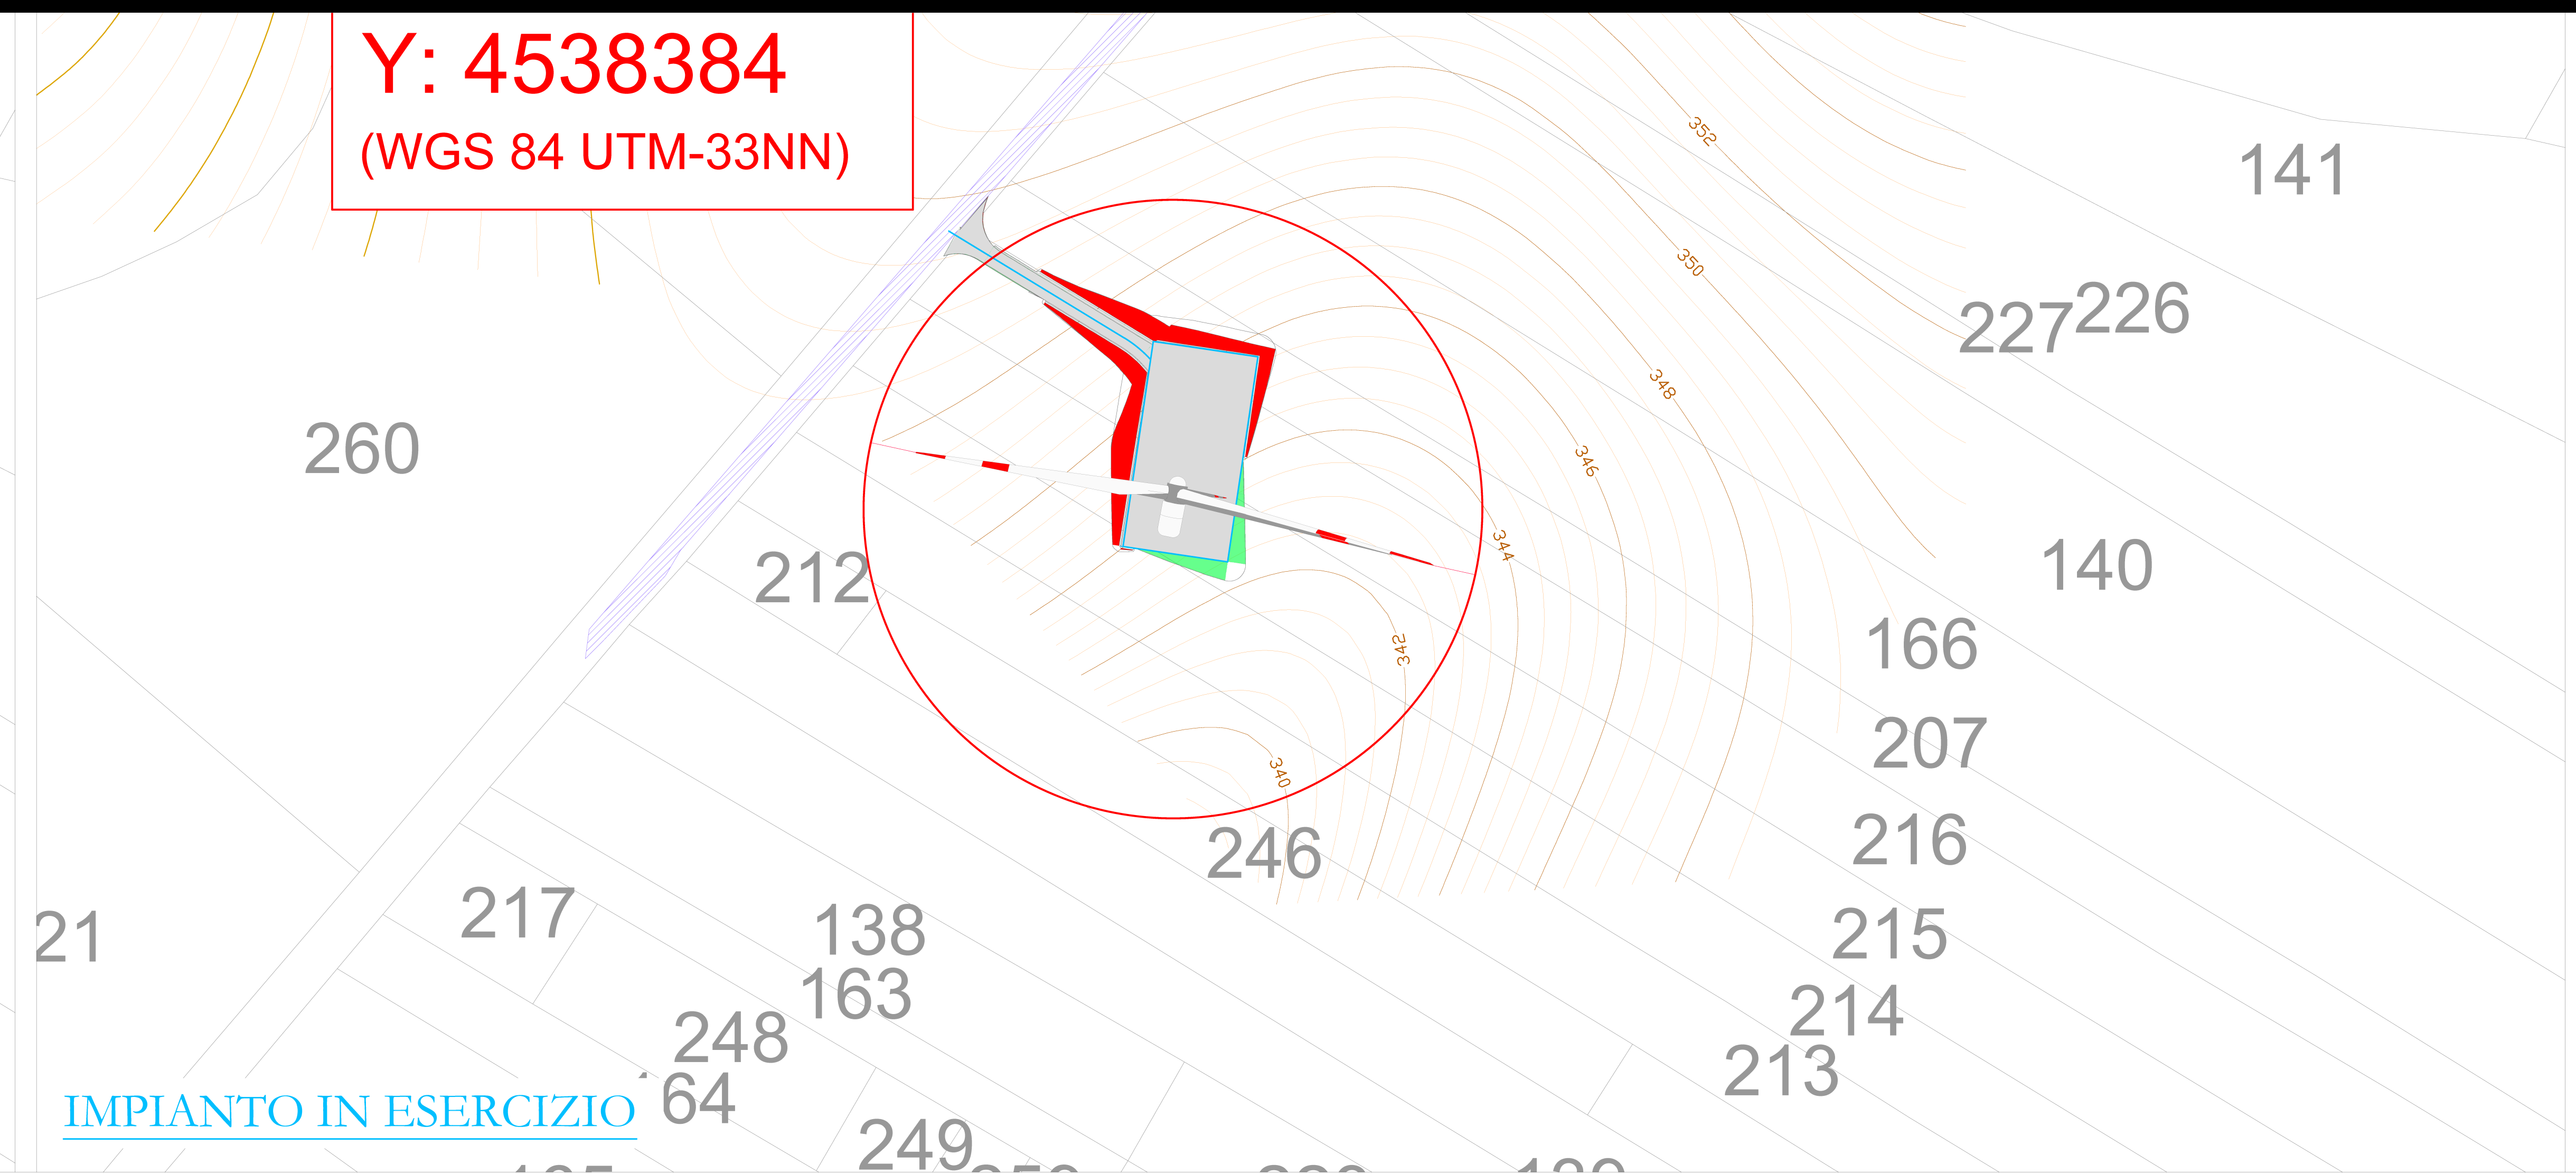

FASE DI CANTIERE

IMPIANTO IN ESERCIZIO

**AREN Green S.r.l.**  
 Sede legale e operativa: Via dell'Argento, 208 - 47522 Cesena (FC), Italia  
 Codice Fiscale, P. IVA 04032170401

COMUNI DI VENOSA E MONTEMILONE (PZ)  
 LOCALITÀ "PIANO REGIO"

PROGETTO PER LA REALIZZAZIONE DI  
**IMPIANTO EOLICO**  
 "PIANO REGIO"

REDAZIONE / PROGETTISTA:  
**Aren Electric Power Spa**  
 Società per Azioni con Unico Socio  
 Via dell'Argento 208 - 47522 Cesena (FC)  
 P.I. +39 0547 415245 - Fax +39 0547 415274  
 P.Iva 0380580401  
 Registro delle Imprese di Forlì Cesena R.E.A. 317048

TITOLO/FIRMA / PROGETTISTA:  
 Ing. Semide Ubi  
 Ordine degli Ingegneri di Forlì Cesena  
 Mar. 2006

TITOLO ELENCO REVISIONI

Planimetria su rilievo strade di accesso e piazzole PR13

REV.	DESCRIZIONE	DATA	REDATTO	VERIFICATO	APPROVATO
00	Prima emissione	26/02/2013	D. Zampa	E. Trovati	S. Ubi
01					
02					
03					
04					

FILE: PRGDC\_SCC0101XSS\_00\_Planimetria su rilievo.dwg  
 LA DIFFUSIONE E RIPRODUZIONE, ANCHE PARZIALE, DI QUESTA TAVOLA E' VIETATA A TERMINI DI LEGGE