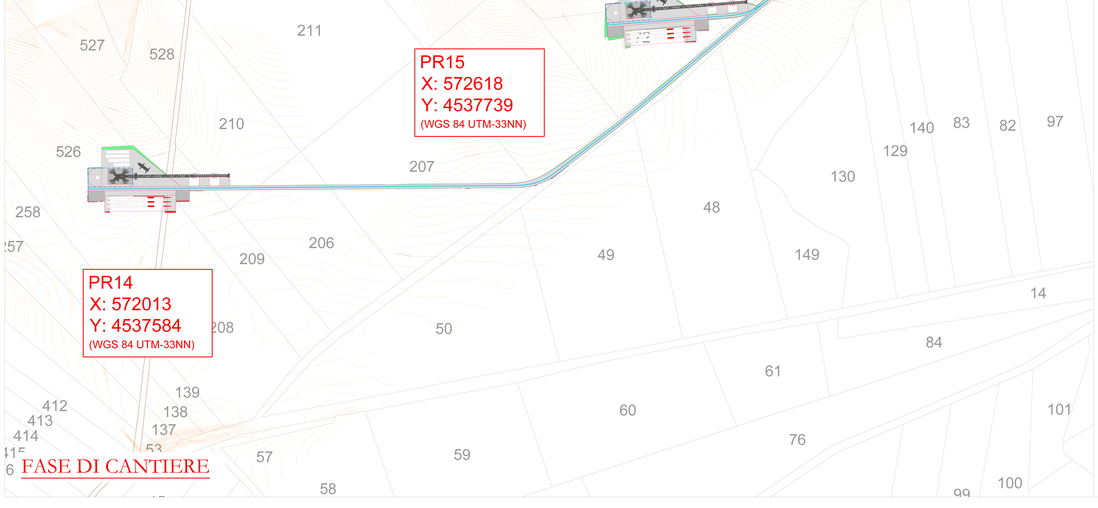

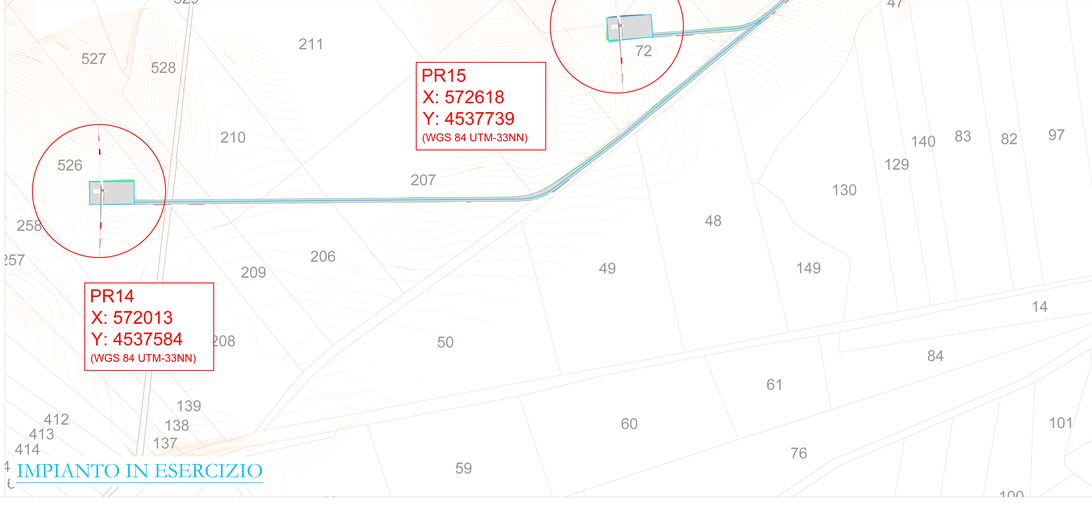

AREN Green S.r.l.

Sede legale e operativa: Via dell'Artigiani, 308 - 47522 Cesena (FC), Italia
Codice Fiscale, P. IVA 04032270401

COMUNI DI VENOSA E MONTEMILONE (PZ)
LOCALITÀ "PIANO REGIO"

PROGETTO PER LA REALIZZAZIONE DI

IMPIANTO EOLICO
"PIANO REGIO"

REDAZIONE PROGETTO

Aren Electric Power Spa
Società per Azioni con Unico Socio
Via dell'Artigiani 308 - 47522 Cesena (FC)
Ph. +39 0547 415245 - Fax +39 0547 415274
P.Iva 03053080404
Registro delle Imprese di Forlì-Cesena R.E.A. 317048

TIMBRO E FIRMA PROGETTISTA

Ing. Samuele Ulivi
Ordine degli Ingegneri di Forlì-Cesena
Matr. 2866

TITOLO ELABORATO

Planimetria su rilievo strade di accesso e piazzole PR14 e PR15

CODICE ELABORATO	FORMATO	SCALA	FASE
PRGDC A 0 0 T 0 1 1 1 1 0 0	A1*	1:2000	PROGETTO DEFINITIVO

REV.	DESCRIZIONE	DATA	REDATTO	VERIFICATO	APPROVATO
00	Prima emissione	26/02/2025	D. Zampa	E. Tesdesani	S. Ulivi
01					
02					
03					
04					

FILE: PRGDC_ANXT01SX5_01_Planimetria su rilievo.dwg

LA DIFFUSIONE E RIPRODUZIONE, ANCHE PARZIALE, DI QUESTA TAVOLA E' VIETATA A TERMINI DI LEGGE