SEZIONE TIPO 1: VIABILITA' CON PAVIMENTAZIONE ESISTENTE IN BUONO/DISCRETO STATO

Risagomatura del piano stradale esistente e successivo ricarico con misto stabilizzato, spessore minimo 10cm

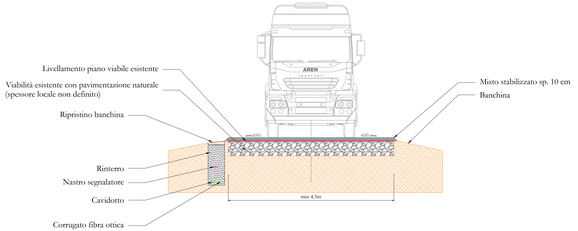

SEZIONE TIPO 2: RISANAMENTO E ALLARGAMENTO DI PAVIMENTAZIONE STRADALE ESISTENTE

Scavo di sbancamento necessario ad avere un piano stradale di min. 450cm e profondità totale pari a 50cm.

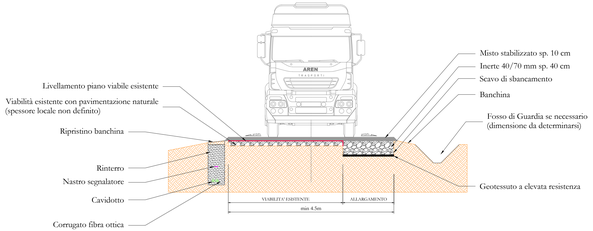

SEZIONE TIPO 3: PAVIMENTAZIONE ESISTENTE IN PESSIMO STATO

Sbancamento seguito da posa di geotessuto ad elevata resistenza, ricarico con inerte 40/70 mm e misto stabilizzato sp.10cm

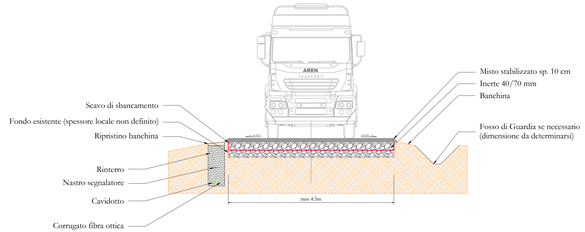

SEZIONE TIPO 4: VIABILITA' FASE DI ESERCIZIO IMPIANTO EOLICO

Sbancamento seguito da posa di geotessuto ad elevata resistenza, ricarico con inerte 40/70 mm sp.40cm e misto stabilizzato sp.10cm

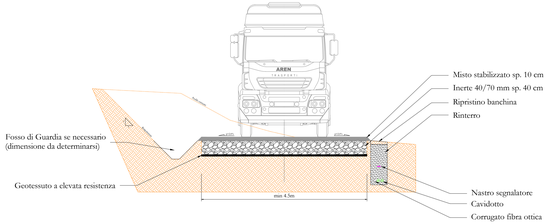

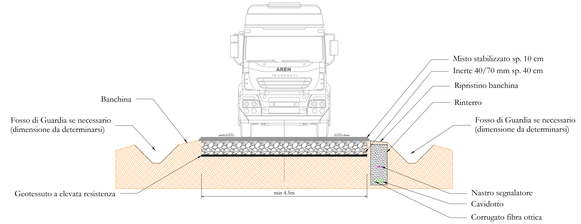

SEZIONE TIPO 5: VIABILITA' TEMPORANEA IMPIANTO EOLICO CON ALLARGAMENTO IN CURVA

Sbancamento seguito da posa di geotessuto ad elevata resistenza, ricarico con inerte 40/70 mm sp.40cm e misto stabilizzato sp.10cm

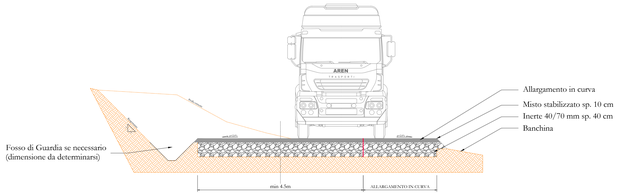

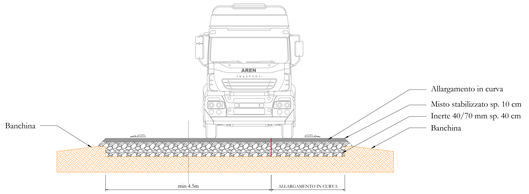

SEZIONE TIPO 6: PIAZZOLE FASE IMPIANTO IN ESERCIZIO

Sbancamento seguito da ricarico con inerte 40/70 mm sp.80cm e misto stabilizzato sp.10cm

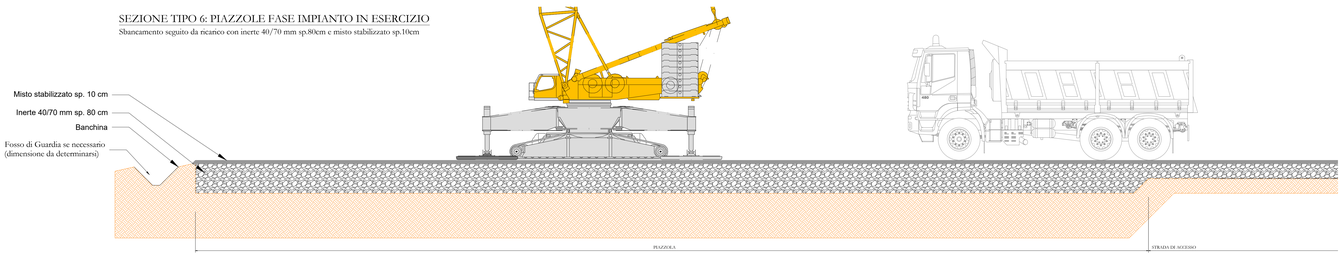

LEGENDA

- Misto stabilizzato
- Inerte
- Cavidotto
- Corrugato fibra ottica
- Nastro segnalatore

SEZIONE TIPO FOSSO DI GUARDIA

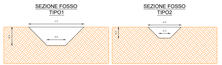

NOTA:
In sede di Progettazione esecutiva verranno definite nel dettaglio le pendenze trasversali locali necessarie alla corretta regimentazione delle acque.
L'analisi idrologica ed idraulica di riferimento sui tracciati e piazzole di progetto è contenuta nell'elaborato:

- PRGDC_GENR00500_00_Relazione idrologica e idraulica.

AREN Green S.r.l.

Sede legale e operativa: Via dell'Artigiana, 308 - 47522 Cesena (FC), Italia
Codice Fiscale, P. IVA 04032270401

COMUNI DI VENOSA E MONTEMILONE (PZ)
LOCALITÀ "PIANO REGIO"

PROGETTO PER LA REALIZZAZIONE DI

IMPIANTO EOLICO "PIANO REGIO"

REDAZIONE - PROGETTISTA
Aren Electric Power Spa
Società per Azioni con Unico Socio
Via dell'Artigiana 308 - 47522 Cesena (FC)
Ph. +39 0547 415245 - Fax +39 0547 415274
P.Iva 03805080404
Registro delle Imprese di Forlì-Cesena R.E.A. 317048

STAMPA C/ FIRMA - PROGETTISTA
Ing. Samuele Ubri
Ordine degli Ingegneri di Forlì-Cesena
Matr. 2866

TITOLO ELABORATO
Dettagli costruttivi strade e piazzole

CODICE ELABORATO	FORMATO	SCALA	TAG
PRGDC S 0 0 T0 1 8 0 0 0 0	A1	1:50	PROGETTO DEFINITIVO

REV.	DESCRIZIONE	DATA	REDATTO	VERIFICATO	APPROVATO
00	Prima emissione	20/02/2023	D. Zampa	E. Tesdorani	S.Ubri
01					
02					
03					
04					

FILE PRGDC_S00T0I000_00.dwg

LA DIFFUSIONE E RIPRODUZIONE, ANCHE PARZIALE, DI QUESTA TAVOLA E' VIETATA A TERMINI DI LEGGE