
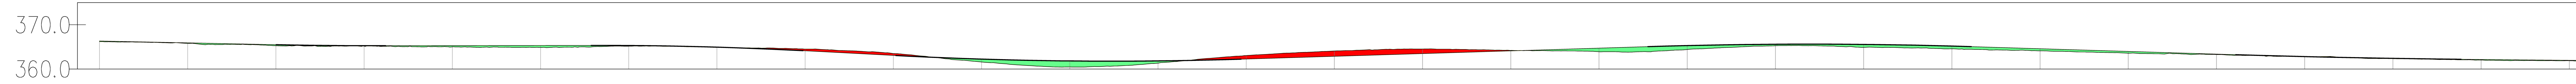


LIVELLETTA

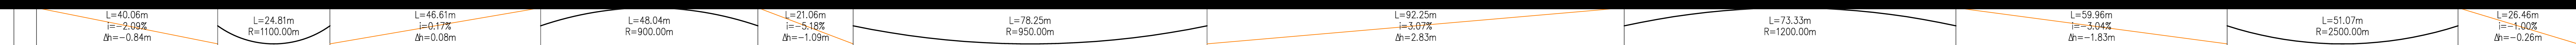

NUMERO SEZIONE
DISTANZE PROGRESSIVE
QUOTE TERRENO
QUOTE PROGETTO
DIFFERENZA QUOTE
ETTOMETRICHE
ANDAMENTO PLANIMETRICO

1	2	3	4	5	6	7	8	9	10	11	12	13	14	15	16	17	18	19	20	21	22	23	24	25	26	27	28	29	
0+000.00	0+020.00	0+040.00	0+060.00	0+080.00	0+100.00	0+120.00	0+140.00	0+160.00	0+180.00	0+200.00	0+220.00	0+240.00	0+260.00	0+280.00	0+300.00	0+320.00	0+340.00	0+360.00	0+380.00	0+400.00	0+420.00	0+440.00	0+460.00	0+480.00	0+500.00	0+520.00	0+540.00	0+560.00	0+580.00
366.16	365.77	365.28	365.16	365.09	364.88	365.15	364.80	365.16	365.59	365.24	364.66	365.27	365.04	364.08	365.51	364.19	365.80	364.40	365.80	365.59	364.80	364.10	365.09	365.28	365.29	365.24	365.07	364.87	365.07
366.17	365.67	365.59	365.36	365.29	365.27	365.17	364.93	365.11	365.07	364.9	364.87	364.63	364.59	364.07	364.69	364.19	365.71	364.29	365.69	365.59	364.89	364.59	364.89	365.17	365.07	365.07	364.71	364.76	364.96
0.01	0.1	0.14	0.19	0.29	0.45	0.16	0.07	-0.05	-0.02	0.06	1.17	0.57	-0.26	-1.19	-1.02	-0.59	0.07	0.09	0.11	0.67	0.67	0.69	0.45	0.19	0.02	0.07	0.14	0.08	
00										01					02						03					04		05	
L=102.19m R=70.00m					L=142.85m										L=70.84m					L=109.09m R=70.00m					L=89.83m				

Sede legale e operativa: Via dell'Industria, 58 - 47522 Cesena (FC) - Italia  
Codice Fiscale: P. IVA: 04032170481

COMUNI DI VENOSA E MONTEMILONE (PZ)  
LOCALITÀ "PIANO REGIO"

PROGETTO PER LA REALIZZAZIONE DI  
IMPIANTO EOLICO  
"PIANO REGIO"

PROGETTO: PRGDC/01/10/12/04/00  
Autore: Elena Pavesi  
Scale: per A3 per A2 per A1 per A0  
Via dell'Industria, 58 - 47522 Cesena (FC)  
P. IVA: 04032170481  



Sezione Longitudinale strada di accesso PR1

PRGDC/01/10/12/04/00	A0'	1:500	PROGETTO DEFINITIVO
----------------------	-----	-------	---------------------

NO.	REVISIONE	DATA	REDAZIONE	VERIFICAZIONE	APPROVAZIONE
01	Primo Rilievo	26/05/2023	R. Pavesi	G. Tassinari	S. Lotti
02					
03					
04					