Vista in pianta - Copertura
Vista in pianta - Toiture

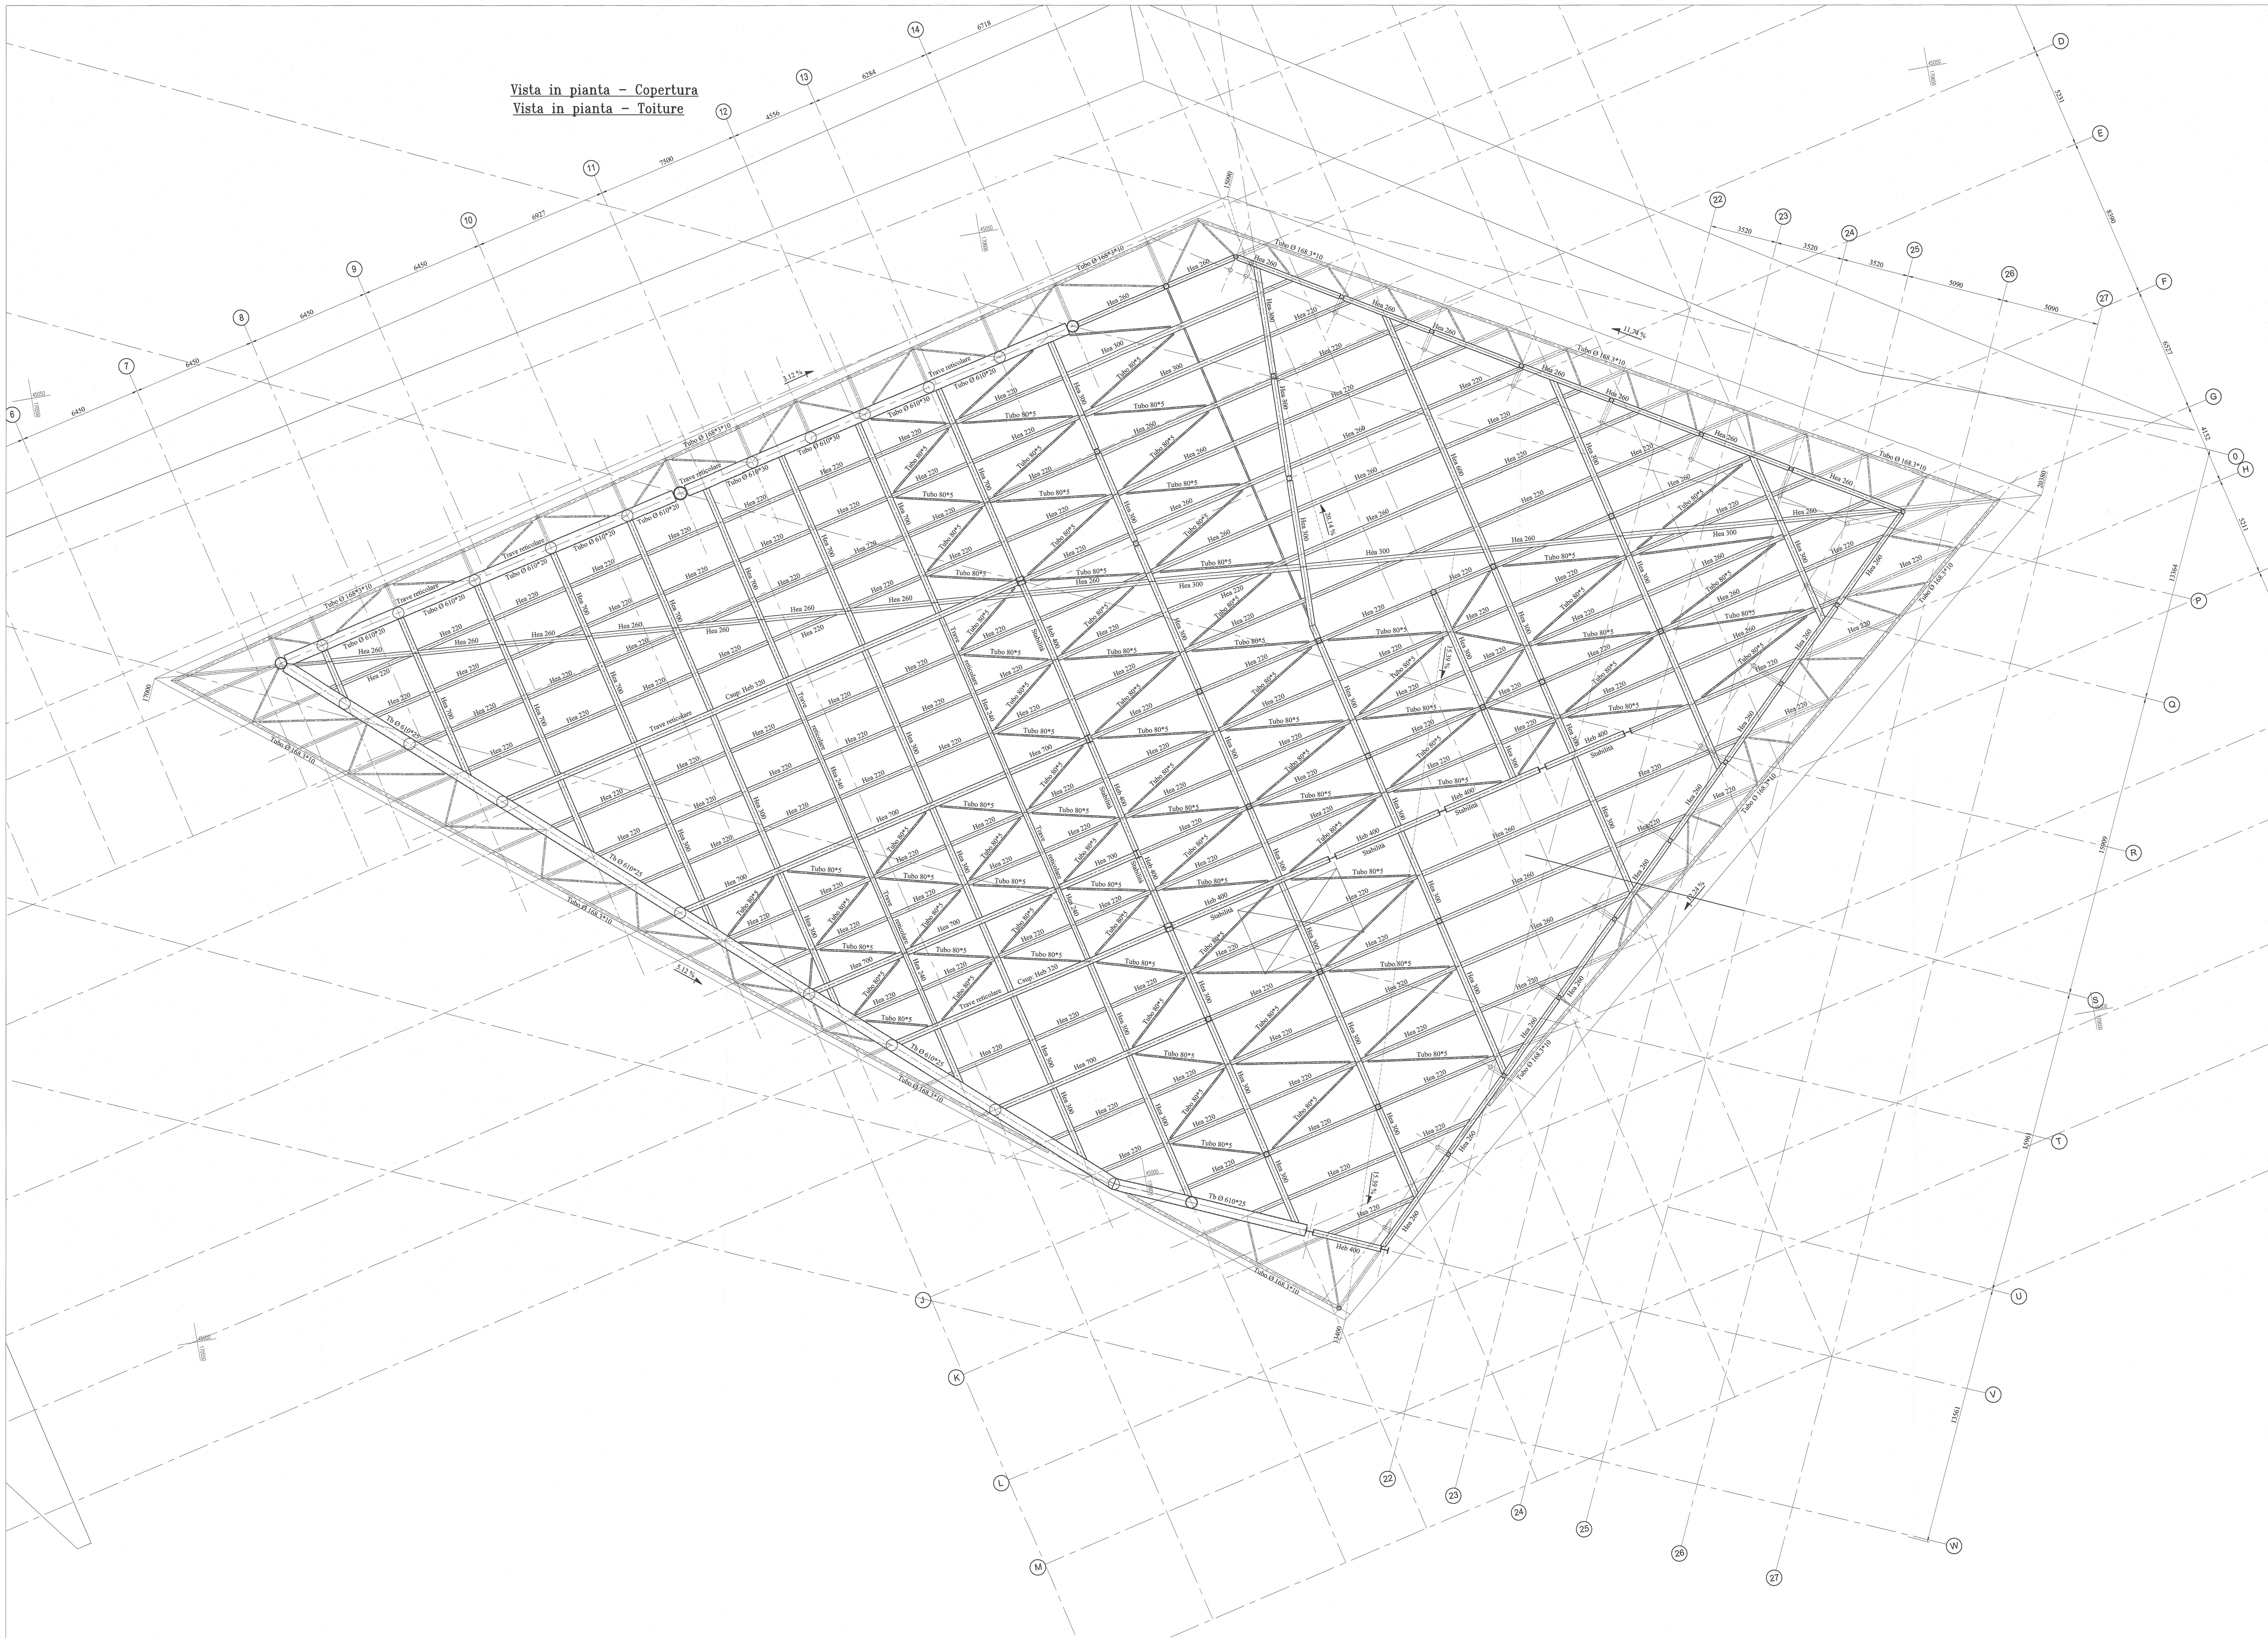

ITALIANO	FRANCAIS
STABILITA DI STRUTTURA	DISPOSITIF DE STABILITE
INTRADOSSO PENSILINA	SOUS FACE AUVENT
OSSATURA DI COPERTURA	OSSATURE DE COUVERTURE
PAVIMENTO	REVETEMENT DE SOL
SOLAIO COLLABORANTE	PLANCHER COLLABORANT
TRAVE	POUTRE
TRAVE PROFILATO SALDATO (T.P.S.)	PROFIL RECONSTITUE SOUDE (P.R.S.)
LIVELLO	NIVEAU
INSEDIAMENTO PILASTRI	IMPLANTATION POTEAUX
VISTA IN PIANTA	VUE EN PLAN
ASSE TRAVE PROFILATO SALDATO	AXE POUTRE RECONSTITUE SOUDE
CONTROVENTO IN CROCI DI SANT'ANDREA	CONTREVENTEMENT CROIX DE SAINT ANDRE
TRAVE RETICOLARE	POUTRE TREILLIS
TUBO	TUBE
APPOGGIO PRINCIPALE ARTICOLATO	APPUI PRINCIPAL ARTICULE
APPOGGIO SECONDARIO SCORREVOLE	APPUI SECONDAIRE GLISSANT
ASCENSORE	ASCENSEUR

Protezione al fuoco / Protection au feu

Protezione al fuoco dei pilastri (ved. lettere a prossimità della descrizione di ogni pilastro)

- 'PI' : pilastro protetto con vernice intumescente
- 'PM' : pilastro misto
- Se non precisato : pilastro protetto con intonaco intumescente

Protezione al fuoco delle travi con intonaco intumescente
Protezione al fuoco dei solai collaboranti con intonaco intumescente

Protection au feu des poteaux (voir lettres à proximité de la description de chaque poteau):

- 'PI' : poteaux protégés par peinture intumescente
- 'PM' : poteaux mixtes acier-béton
- Si non spécifié : poteaux protégés par flocage »

Protection au feu des poutres par flocage
Protection au feu des planchers collaborants par flocage

Caratteristiche dei materiali / Caractéristiques des matériaux

Caratteristiche degli acciai di carpenteria

Cf. Normative UNI EN ISO 4016:2002, UNI EN 5592:1968, UNI EN 10025 e UNI EN 10210
Acciaio S355 : travi principali, pilastri, controventi
Acciaio S235 : travi secondarie, arcarecci

Caratteristiche calcestruzzo

Cf. Normativa UNI 206-1:2006
Classe di resistenza : C25/30
Classe d'esposizione : XC2
Classe strutturale: S6
Copriferro minimo: 35 mm

Caratteristiche degli acciai per armature

Cf. NTC 2008 : tipo B450C

Resistenza al fuoco delle strutture

REI 120
Tipo di protezione (intonaco intumescente, vernice intumescente o mistità dei pilastri) indicato sul documento: PD2_C3A_AIA_5011_ASSONOMETRIA 2

Caractéristiques des aciers de charpente

Cf. Normes UNI EN ISO 4016:2002, UNI EN 5592:1968, UNI EN 10025 et UNI EN 10210
Acier S355 : poutres principales, poteaux, contreventement
Acier S235 : solives et pannes

Caractéristiques du béton

Cf. Norme UNI 206-1:2006
Classe de résistance : C25/30
Classe d'exposition : XC2
Classe structurelle : S6
Enrobage minimal : 35 mm

Caractéristiques des aciers de béton armé

Cf. NTC 2008 : type B450C

Résistance au feu des structures

REI 120
Type de protection (flocage, peinture intumescente ou mixité des poteaux) indiqué sur le document : PD2_C3A_AIA_5011_ASSONOMETRIA 2

Documenti associati a questa pianta / Documents associés à ce plan

PD2_C3A_AIA_5001_RELAZIONE DI CALCOLO STRUTTURE
PD2_C3A_AIA_5010_ASSONOMETRIA 1
PD2_C3A_AIA_5011_ASSONOMETRIA 2
PD2_C3A_AIA_5105_PENSILINE DELLA STAZIONE PULLMAN
PD2_C3A_AIA_5106_PENSILINE DEI BINARI NLTL
PD2_C3A_AIA_5430_CARPENTERIA METALLICA PIANO A QUOTA 0.00 - PLANIMETRIA
PD2_C3A_AIA_5440_CARPENTERIA METALLICA PIANO A QUOTA 6.55/7.50 - PLANIMETRIA
PD2_C3A_AIA_5450_CARPENTERIA METALLICA PIANO A QUOTA 11.7 - PLANIMETRIA
PD2_C3A_AIA_5460_CARPENTERIA METALLICA Copertura
PD2_C3A_AIA_5490_CARPENTERIA METALLICA. SEZIONI 1-3
PD2_C3A_AIA_5491_CARPENTERIA METALLICA. SEZIONI 2-3
PD2_C3A_AIA_5492_CARPENTERIA METALLICA. SEZIONI 3-3
PD2_C3A_AIA_5493_DETTAGLI DI CARPENTERIA METALLICA

SISTEMA DI RIFERIMENTO LTF 2004c/
SYSTEME DE REFERENCE LTF 2004c

LIAISON LYON - TURIN / COLLEGAMENTO TORINO - LIONE
Partie commune franco-italienne
Section transfrontalière
Parte comune italo-francese
Sezione transfrontaliera

NOUVELLE LIGNE LYON TURIN - NUOVA LINEA TORINO LIONE
PARTIE COMMUNE FRANCO-ITALIENNE -PARTE COMUNE ITALO-FRANCESE

REVISION DE L'AVANT-PROJET DE REFERENCE - REVISIONE DEL PROGETTO DEFINITIVO
CUP C11J05000030001

GARE DE SUSE / STAZIONE DI SUSA

Charpente metallique Toiture - Vue en plan
Carpenteria metallica copertura - Planimetria

Indice	Date / Data	Modifications / Modifiche	Etabli par / Concepito da	Vérifié par / Controllato da	Autorisé par / Autorizzato da
0	07/12/2012	Première diffusion/prima diffusione	S.CHANUT G.VAURAY	P.CHASSAGNE	C.BOUGEARD
A	07/01/2013	presa in conto dei commenti LTF prise en compte des commentaires LTF	S.CHANUT	P.CHASSAGNE	C.BOUGEARD
B	31/01/2013	diffusione finale diffusion finale	S.CHANUT	P.CHASSAGNE	C.BOUGEARD

AIA Ingénierie
KENGO KUMA
Ordre des Architectes d'Ile-de-France
n° national 075820
KUMA & ASSOCIATES EUROPE
Ordre des Architectes d'Ile-de-France
n° national S12379

Code Doc	P	D	2	C	3	A	A	I	A	5	4	6	0	B	A	P	P	L	A
	Phase / Fase			Sigle étude / Sigla			Émetteur / Emittente			Numero				Indice	Statut / Stato		Type / Tipo		

INDIRIZZO GED / ADRESSE GED	C3A	-	-	55	50	40	30	60

ÉCHELLE / SCALA
1/100

LTF sas - 1091 Avenue de la Boisse BP 80631 - F-73006 CHAMBERY CEDEX (France)
Tél.: +33 (0)4.79.68.56.50 - Fax: +33 (0)4.79.68.56.75
RCS Chambery 439 556 952 - TVA FR 03439556952
Propriété LTF Tous droits réservés - Proprietà LTF Tutti i diritti riservati

LTF Lyon Turin Ferroviaire