

Sede legale e operativa: Via dell'Impianto, 58 - 47522 Cesena (FC) - Italia
Codice Fiscale: P. IVA 04032170481

COMUNI DI VENOSA E MONTEMILONE (PZ)
LOCALITÀ "PIANO REGIO"

PROGETTO PER LA REALIZZAZIONE DI
IMPIANTO EOLICO
"PIANO REGIO"

PROGETTO: PRGDC0001
Area Eolica Piano Regio
Via dell'Impianto, 58 - 47522 Cesena (FC)
P.I. n. 91/04/41/241 - Fax n. 91/04/41/274
P. IVA 04032170481





Sezione Longitudinale strada di accesso PR7

CODICE TABELLARIO: PRGDC 0 1 T 0 1 2 2 7 0 0
CONTO: A0
SCALA: 1:500
FASE: PROGETTO DEFINITIVO

NO.	DESCRIZIONE	DATA	REDAZIONE	VERIFICAZIONE	APPROVAZIONE
01					
02					
03					
04					

PRGDC_01T012_27_00.dwg
LA RIPRODUZIONE E RIPRODUZIONE, ANCHE PARZIALE, DI QUESTA TAVOLA E' VIETATA A TERMINI DI LEGGE

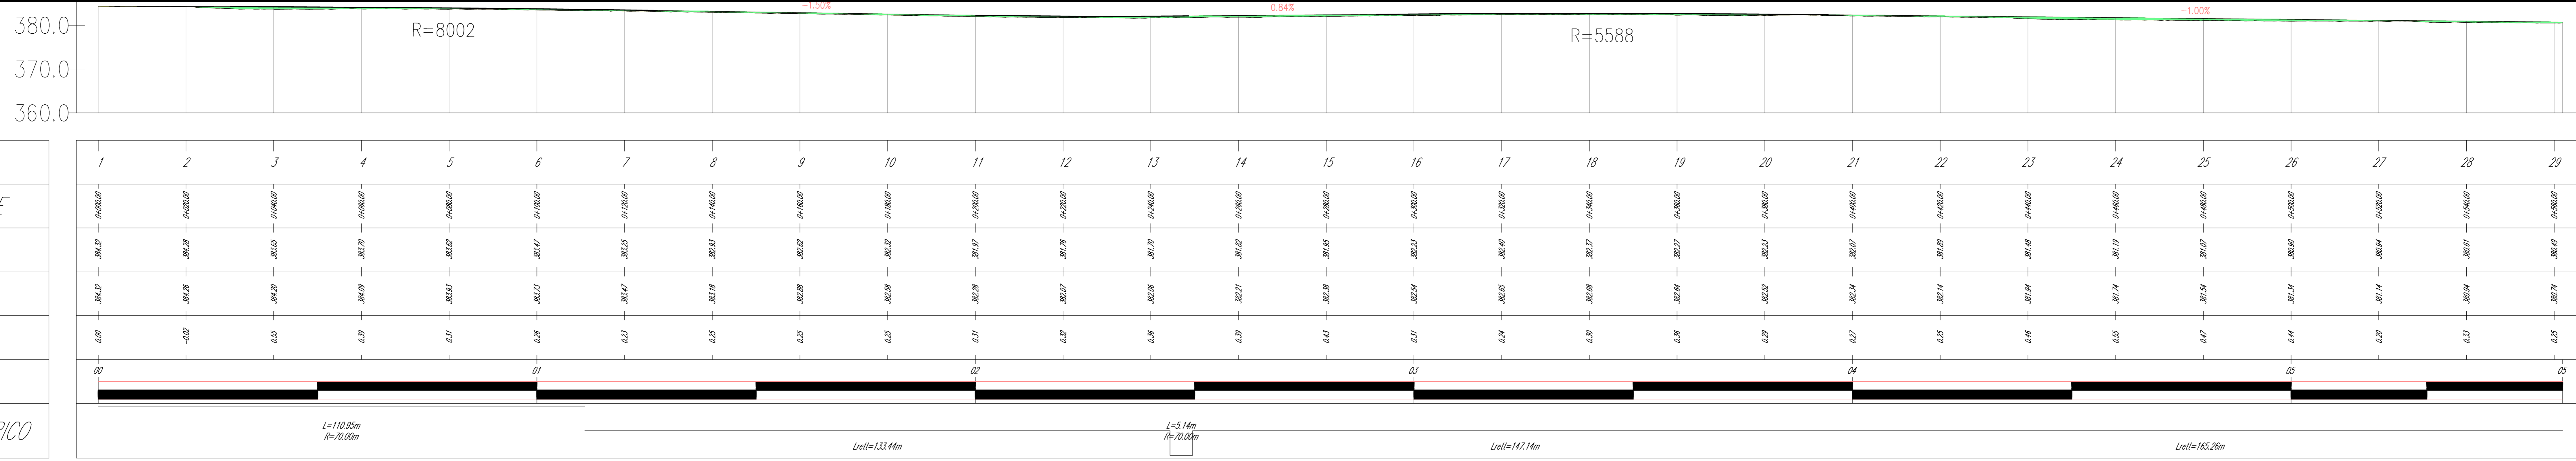

NUMERO SEZIONE	1	2	3	4	5	6	7	8	9	10	11	12	13	14	15	16	17	18	19	20	21	22	23	24	25	26	27	28	29		
DIFFERENZA QUOTE	0.00	-0.02	0.55	0.29	0.21	0.26	0.22	0.25	0.25	0.25	0.21	0.27	0.26	0.29	0.43	0.21	0.29	0.29	0.29	0.29	0.27	0.25	0.46	0.25	0.47	0.44	0.27	0.27	0.25		
ETTOMETRICHE	00				01						02					03						04					05				
ANDAMENTO PLANIMETRICO	<p>L=110.85m R=70.00m</p> <p>Leff=133.4m</p> <p>L=5.14m R=70.00m</p> <p>Leff=147.14m</p> <p>Leff=165.26m</p>																														