


Profilo: PROFILO LONGITUDINALE TRACCIATO PR11
 Q.Rif. : 310.00

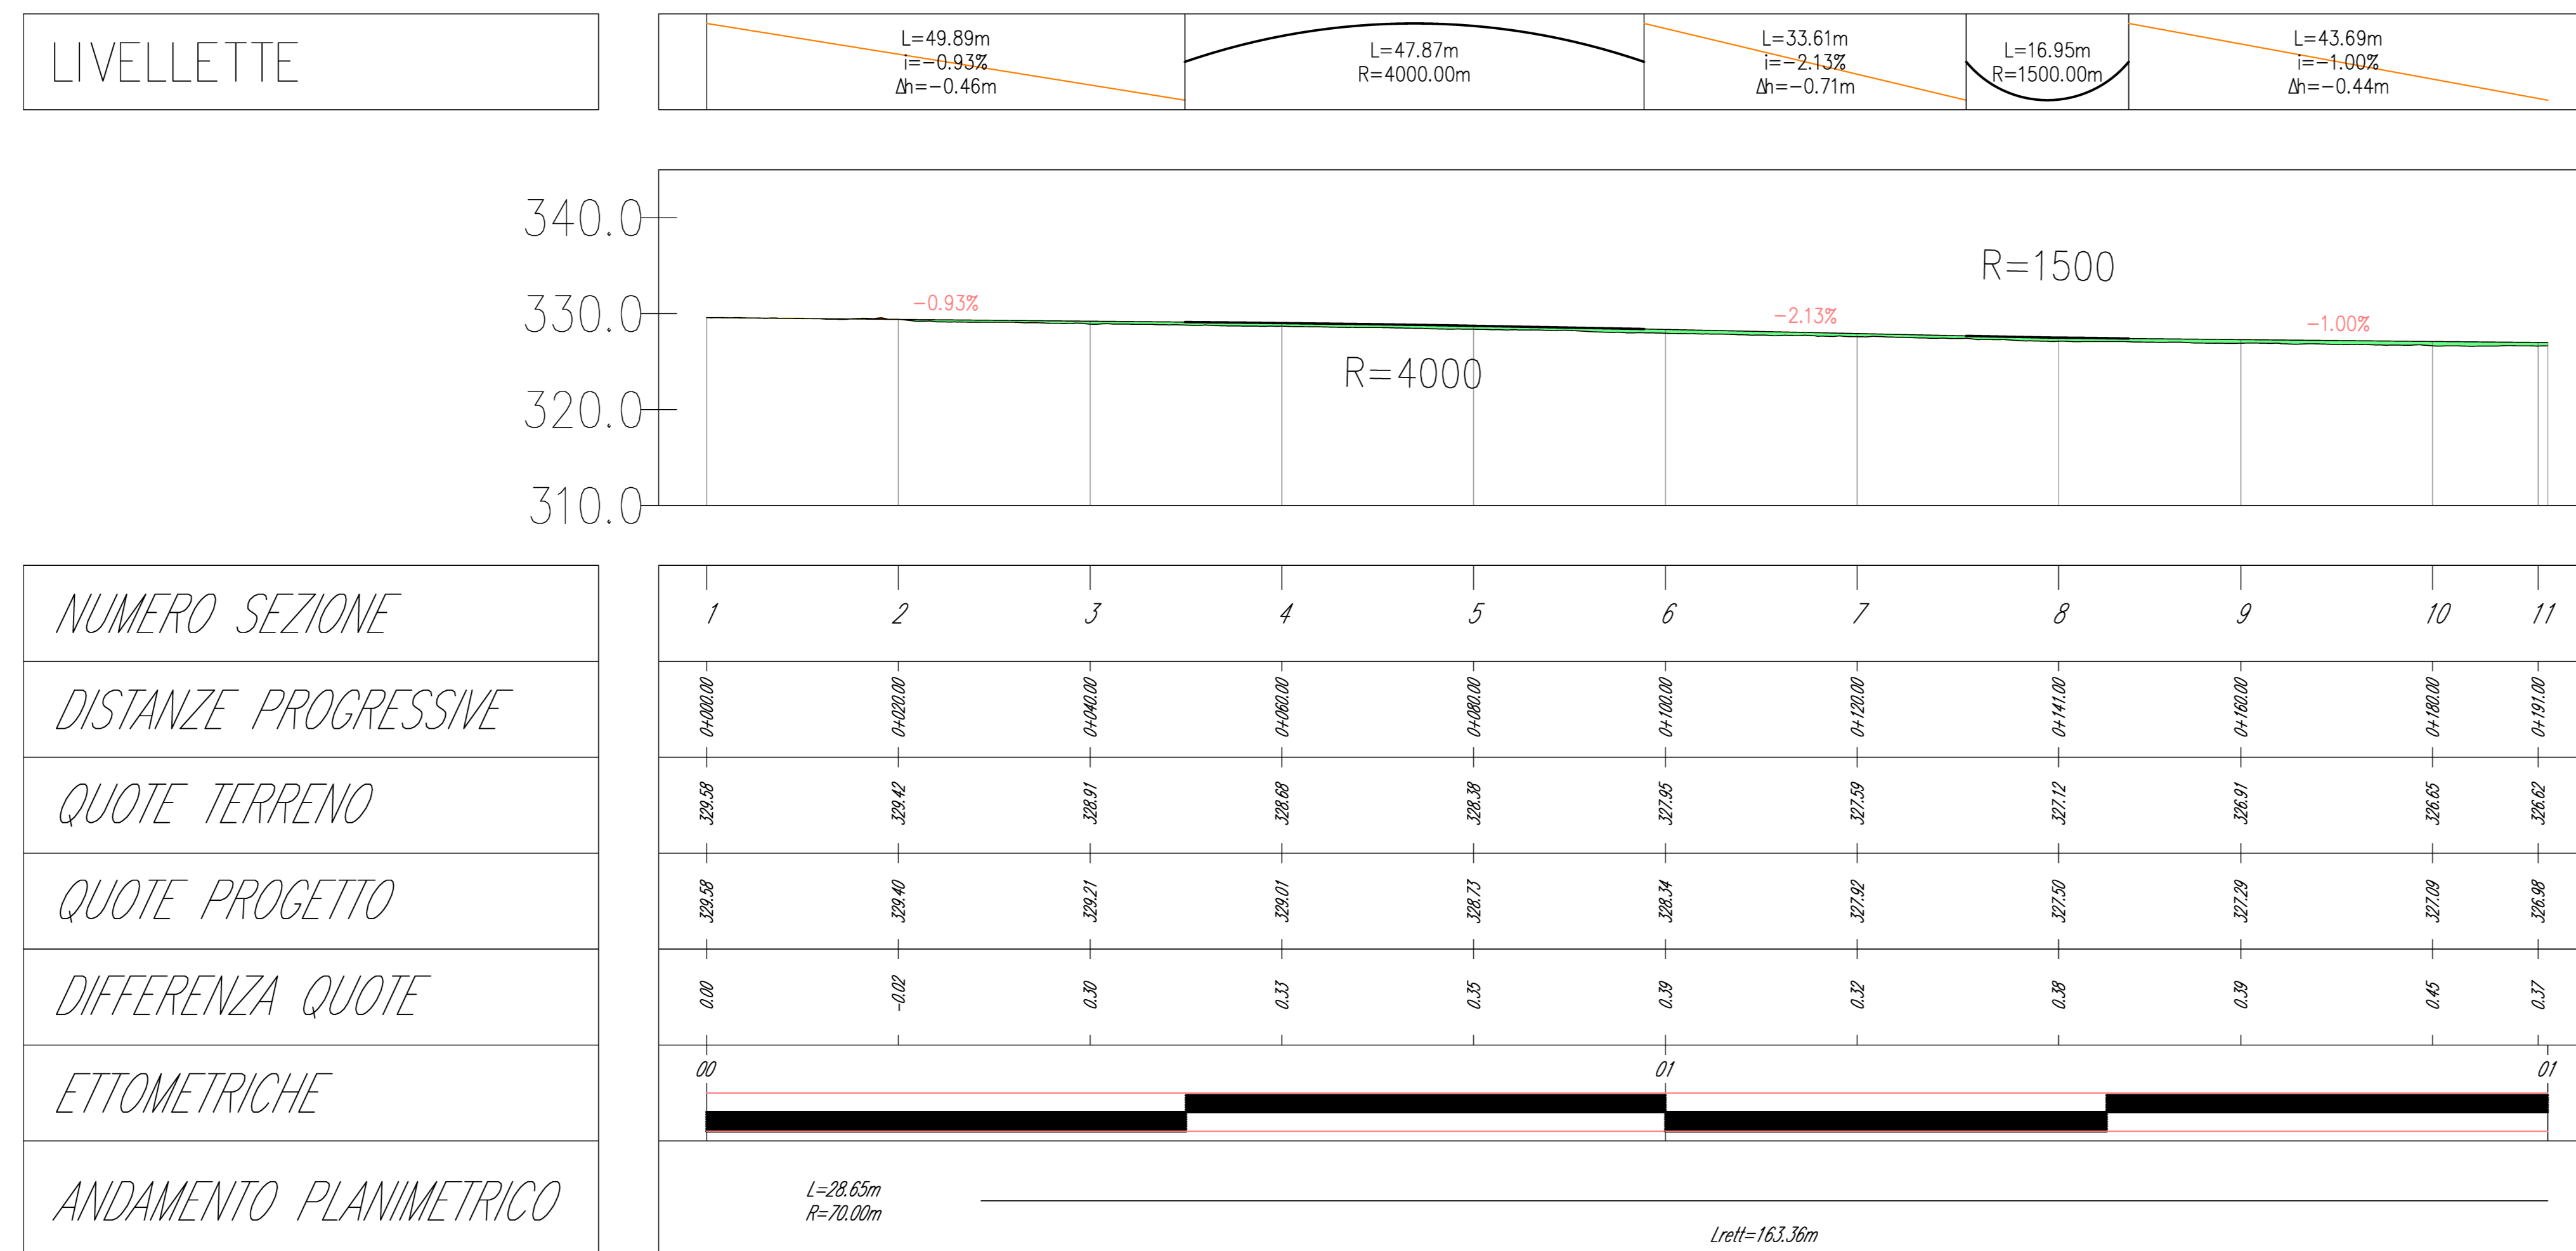

AREN Green S.r.l.
 Sede legale e operativa: Via dell'Industria, 308 - 47522 Cesena (FC), Italia
 Codice Fiscale: P. IVA: 04032170481

COMUNI DI VENOSA E MONTEMILONE (PZ)
 LOCALITÀ "PIANO REGIO"

PROGETTO PER LA REALIZZAZIONE DI
IMPIANTO EOLICO
"PIANO REGIO"

REDAZIONE / PROGETTISTA: **AREN**
 AREN Electric Power Spa
 Società per Azioni con Unico Socio
 Via dell'Industria 308 - 47522 Cesena (FC)
 P.I. n. 030547415245 - Fax n. 0547 415274
 P.Tax 0305800454
 Registro delle Imprese di Forlì Cesena R.E.A. 317048

INCARICATA / PROGETTISTA:
 Ing. Simona Ubbi
 Ordine degli Ingegneri di Forlì Cesena
 Mar. 2006

STUDIO / LABORATORIO:
 Sezione Longitudinale strada di accesso PR11

COORDINATA: PRGDC S.0.1 T.0.1.2 | 4.1 | 0.0 | A0° | SCALA: 1:500 | FASE: PROGETTO DEFINITIVO

REV.	DESCRIZIONE	DATA	REDATTO	VERIFICATO	APPROVATO
01	Prova concettuale	28/01/2023	D. Zampieri	E. Verdiani	A. Ubbi
02					
03					
04					

FILE: PRGDC_SIXTIT2023_00.dwg
 LA DIFFUSIONE E RIPRODUZIONE, ANCHE PARZIALE, DI QUESTA TAVOLA E' VIETATA A TERMINI DI LEGGE