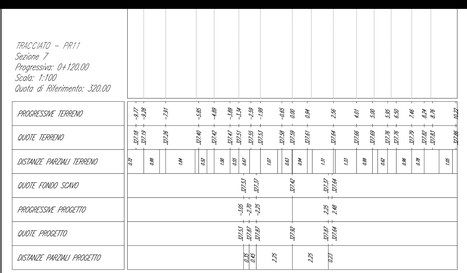

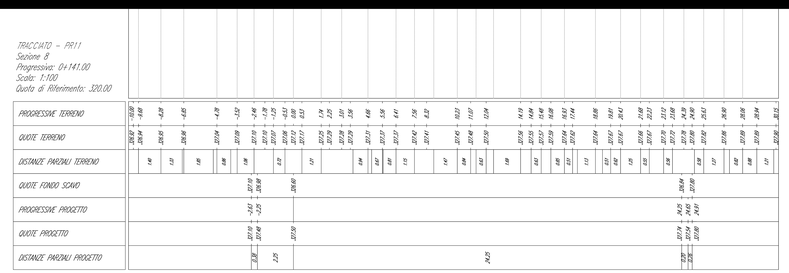

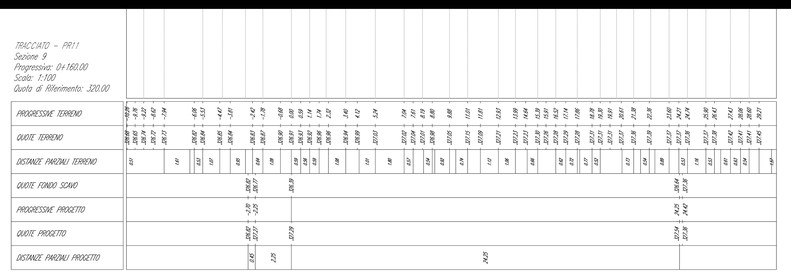

Sede legale e operativa: Via dell'Artigiani, 30/R - 47522 Cesena (FC), Italia
Codice Fiscale, P. IVA 04052270401

COMUNI DI VENOSA E MONTEMILONE (PZ)
LOCALITÀ "PIANO REGIO"

PROGETTO PER LA REALIZZAZIONE DI

IMPIANTO EOLICO
"PIANO REGIO"

REDAZIONE PROGETTO a

Aven Electric Power Spa
Società per Azioni con Unico Socio
Via dell'Artigiani 30/R - 47522 Cesena (FC)
Tel. +39 0547 25420 - Fax +39 0547 412274
P.Iva 03903580410
Registro delle Imprese di Forlì Cesena R.E.A. 317048

TIMBRO E FIRMA PROGETTISTA

Ing. Samuela Ubri
Ordine degli Ingegneri di Forlì Cesena
Num. 2866

TITOLO ELABORATO

Sezioni trasversali strada di accesso PR11

CODICE ELABORATO	FORMATO	SCALA	FASE
PRGDC S 0 1 T 0 1 2 4 2 0 0	A0"	1:100	PROGETTO DEFINITIVO

REV.	DESCRIZIONE	DATA	REDATTO	VERIFICATO	APPROVATO
00	Prima emissione	26/02/2021	M. Zoratto	G. Tondinelli	S. Ubri
01					
02					
03					
04					

FILE: PRGDC_SOTTI ZAV_00.dwg

LA DIFFUSIONE E RIPRODUZIONE, ANCHE PARZIALE, DI QUESTA TAVOLA E' VIETATA A TERMINI DI LEGGE