


NUMERO SEZIONE
DISTANZE PROGRESSIVE
QUOTE TERRENO
QUOTE PROGETTO
DIFFERENZA QUOTE
ETTOMETRICHE
ANDAMENTO PLANIMETRICO

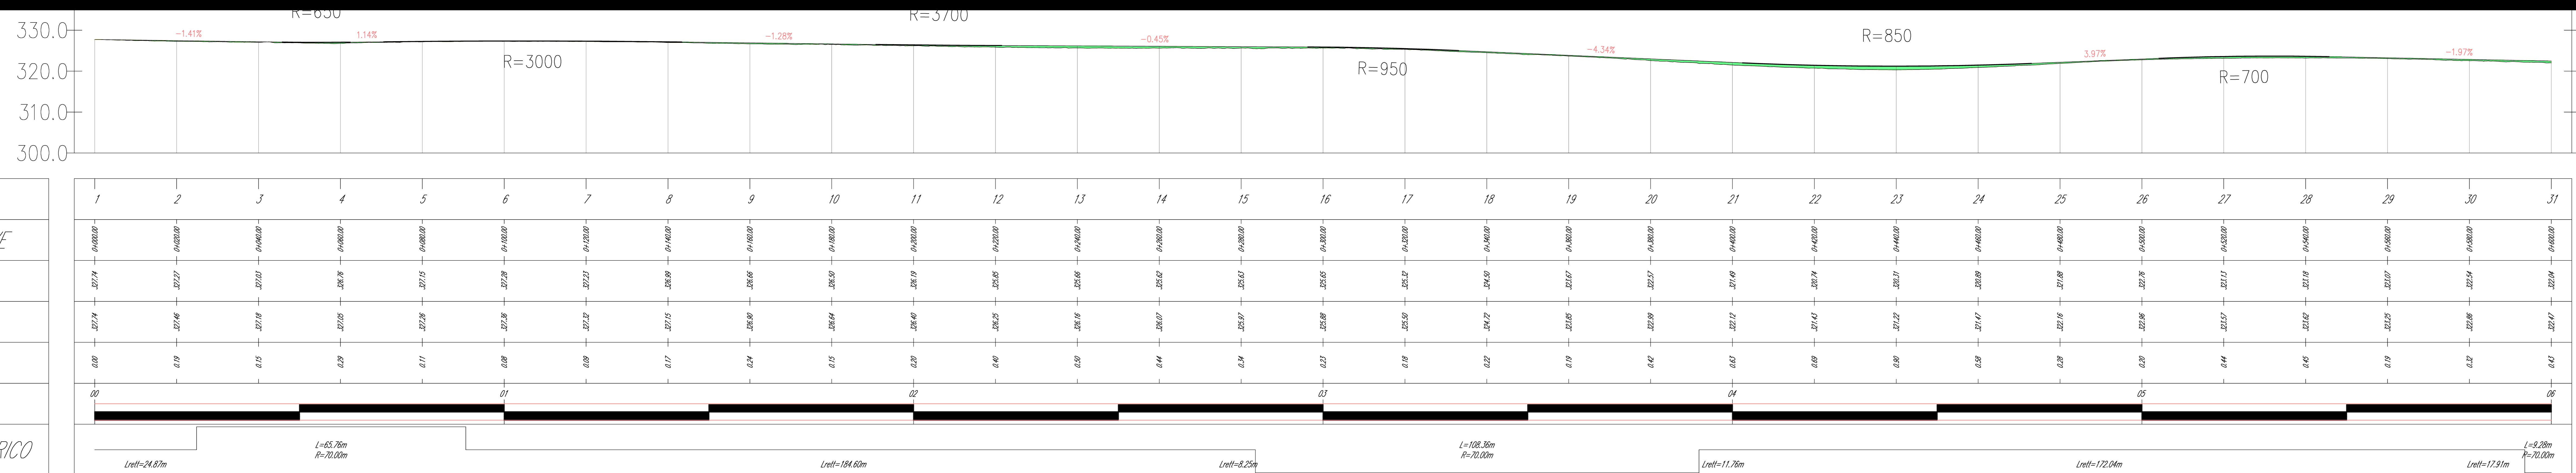

Sede legale e operativa: Via dell'Industria, 58 - 47522 Cesena (FC) - Italia
Codice Fiscale: P. IVA 04032170481

COMUNI DI VENOSA E MONTEMILONE (PZ)
LOCALITÀ "PIANO REGIO"

PROGETTO PER LA REALIZZAZIONE DI
IMPIANTO EOLICO
"PIANO REGIO"

PROGETTO DEFINITIVO

PRGDC S 01 T0 1/2/4,4 0,0

PRGDC_S01T0_00.dwg