


Profilo: PROFILO LONGITUDINALE TRACCIATO PR13
 Q.Rif. : 320.00

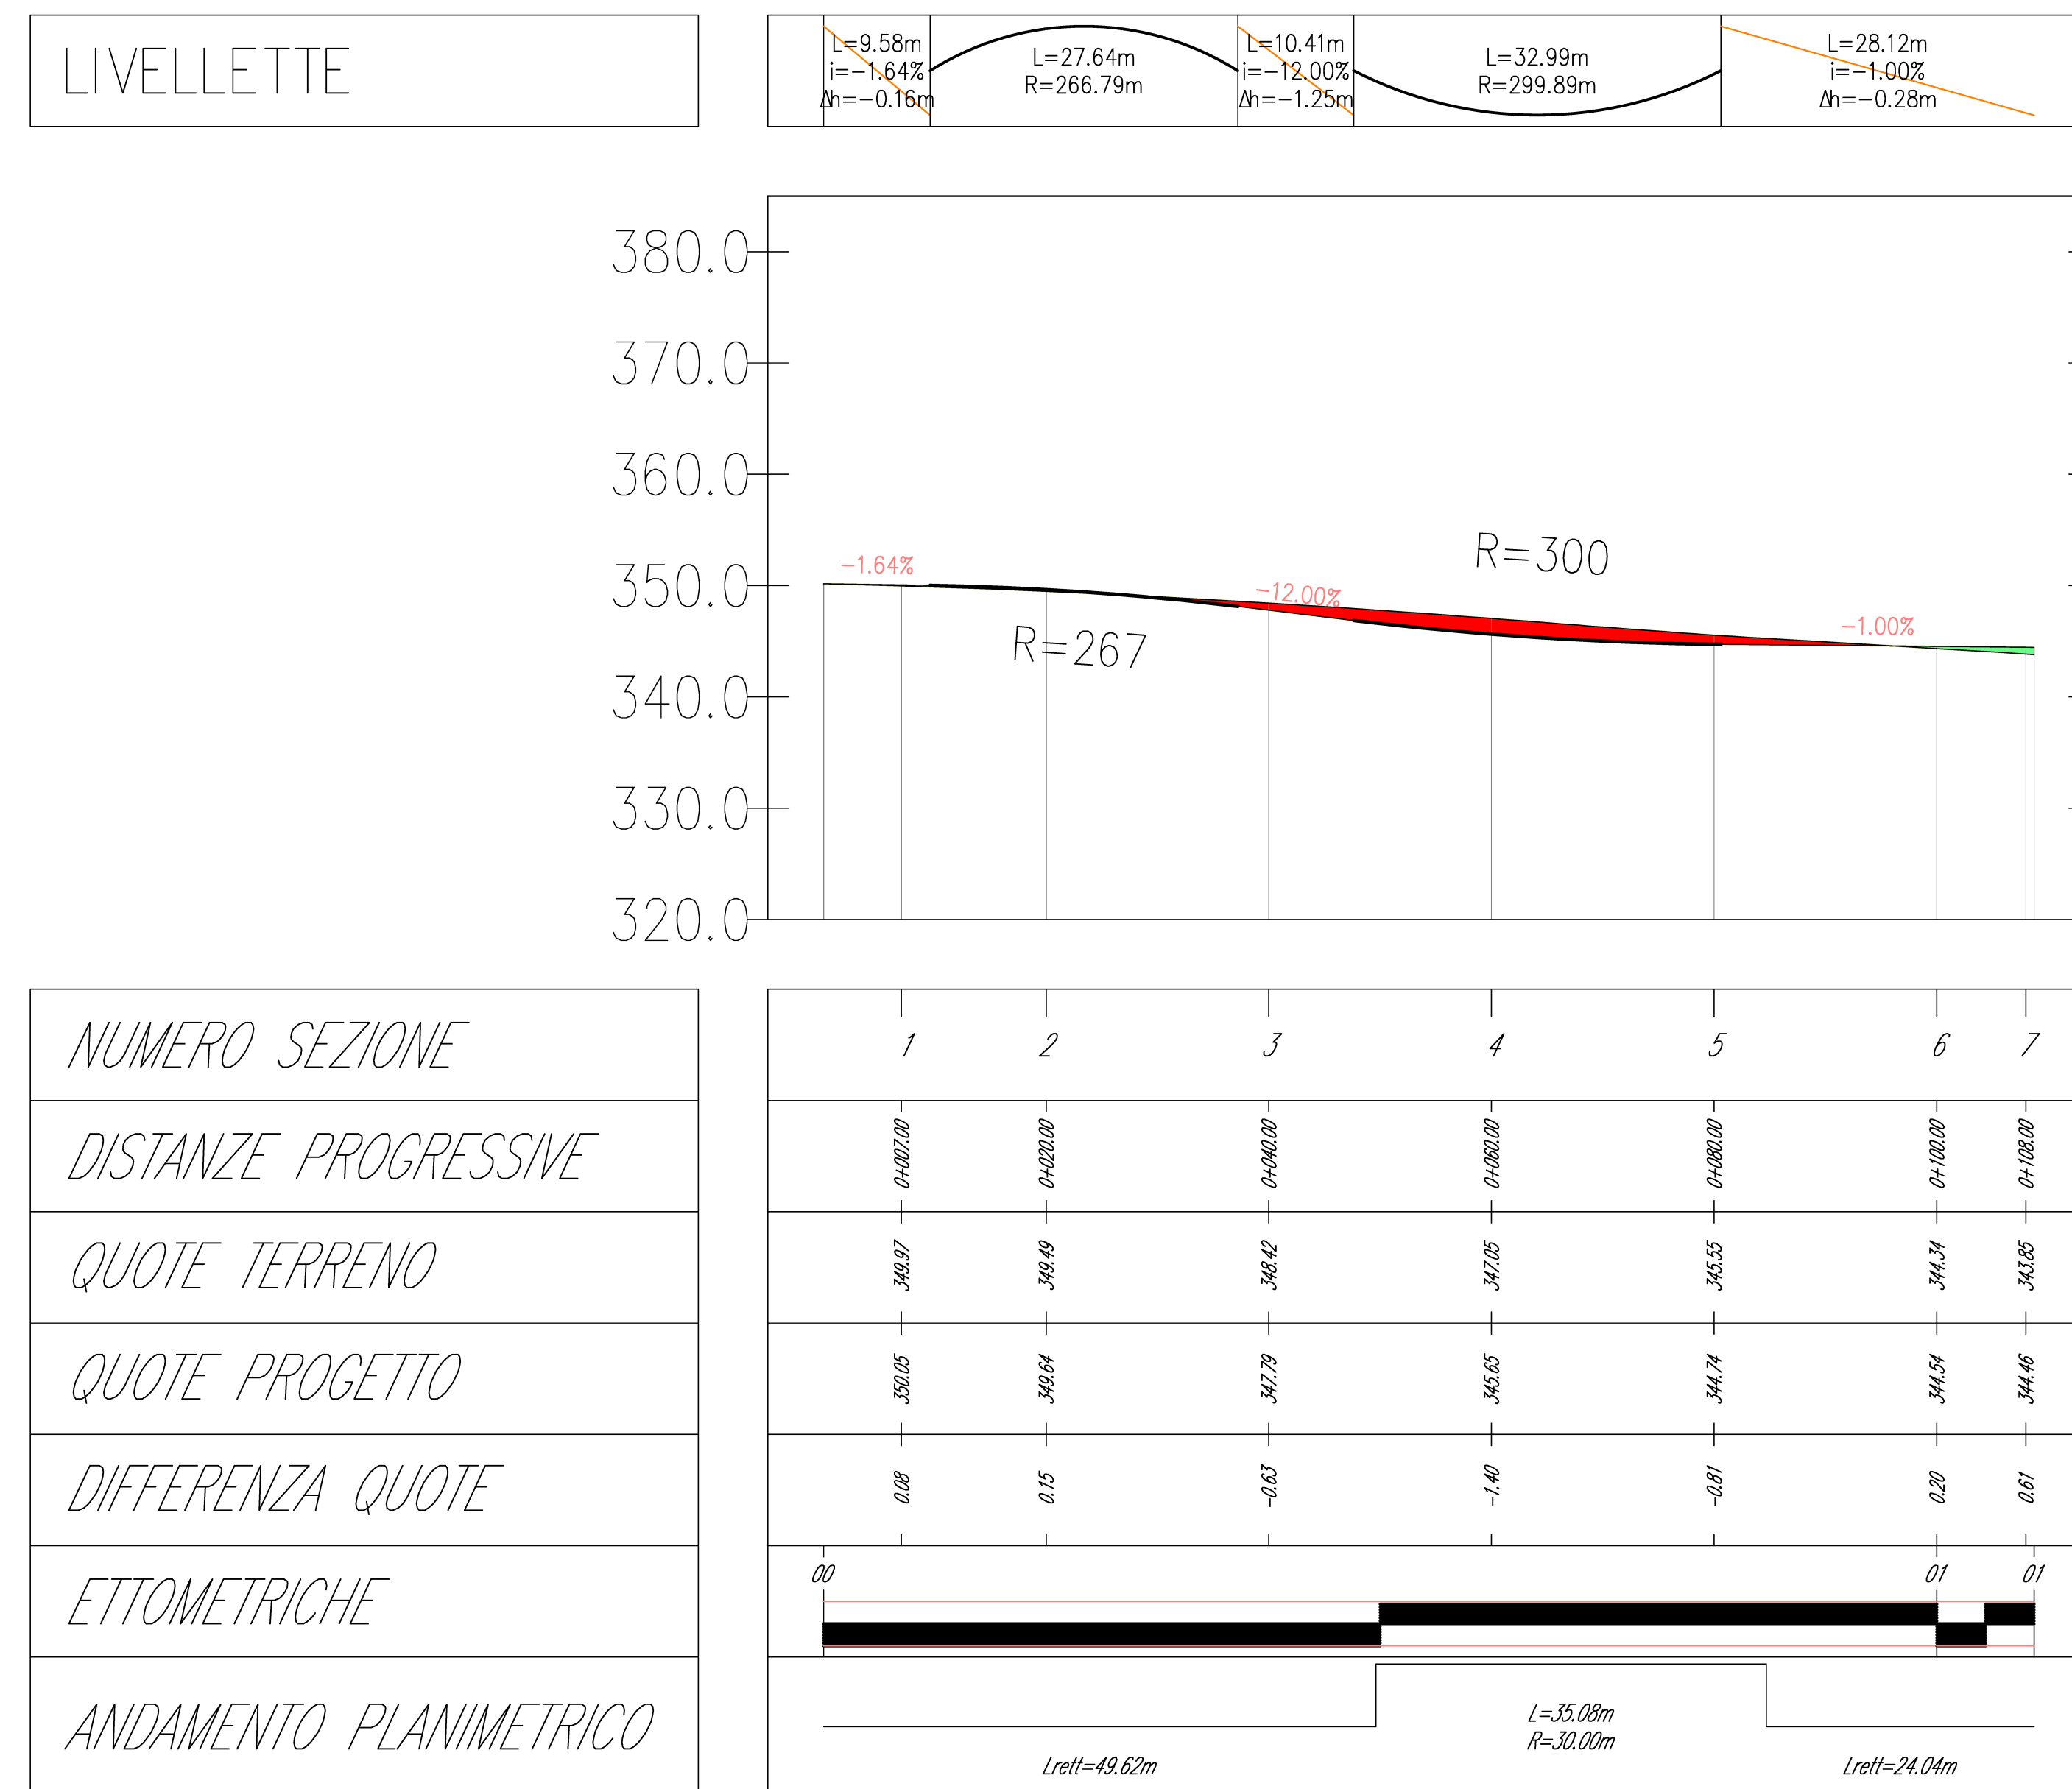

AREN Green S.r.l.
 Sede legale e operativa: Via dell'Argento, 308 - 47522 Cesena (FC), Italia
 Codice Fiscale, P. IVA: 04032170481

COMUNI DI VENOSA E MONTEMILONE (PZ)
 LOCALITÀ "PIANO REGIO"

PROGETTO PER LA REALIZZAZIONE DI
IMPIANTO EOLICO
 "PIANO REGIO"

REDAZIONE / PROGETTISTA Aren Electric Power Spa Società per Azioni con Unico Socio Via dell'Argento, 308 - 47522 Cesena (FC) P.I. n. 39 0547 415245 - Fax n. 39 0547 415274 P.Tax 0369894044 Registro delle Imprese di Forlì Cesena R.E.A. 317048	TIMBRO/FIRMA PROGETTISTA  Ing. Simona Ubbi Ordine degli Ingegneri di Forlì Cesena Mar. 2006
--	--

Sezione Longitudinale strada di accesso PR13

GEOMETRI	PROGETTA	SCALA	FORE
PRGDC S.0.1 T0.1 2.5.0 0.0	A0*	1:500	PROGETTO DEFINITIVO

REV.	DESCRIZIONE	DATA	REDATTO	VERIFICATO	APPROVATO
01	Prova concettuale	28/01/2023	D. Zampa	E. Vioratori	A. Ubi
02					
03					
04					

FILE: PRGDC_S0X1T0125_00.dwg
 LA DIFFUSIONE E RIPRODUZIONE, ANCHE PARZIALE, DI QUESTA TAVOLA E' VIETATA A TERMINI DI LEGGE