



TRACCIATO - PR13  
Sezione 5  
Progressiva: 0+100,00  
Scala: 1:100  
Quota di Riferimento: 340,00

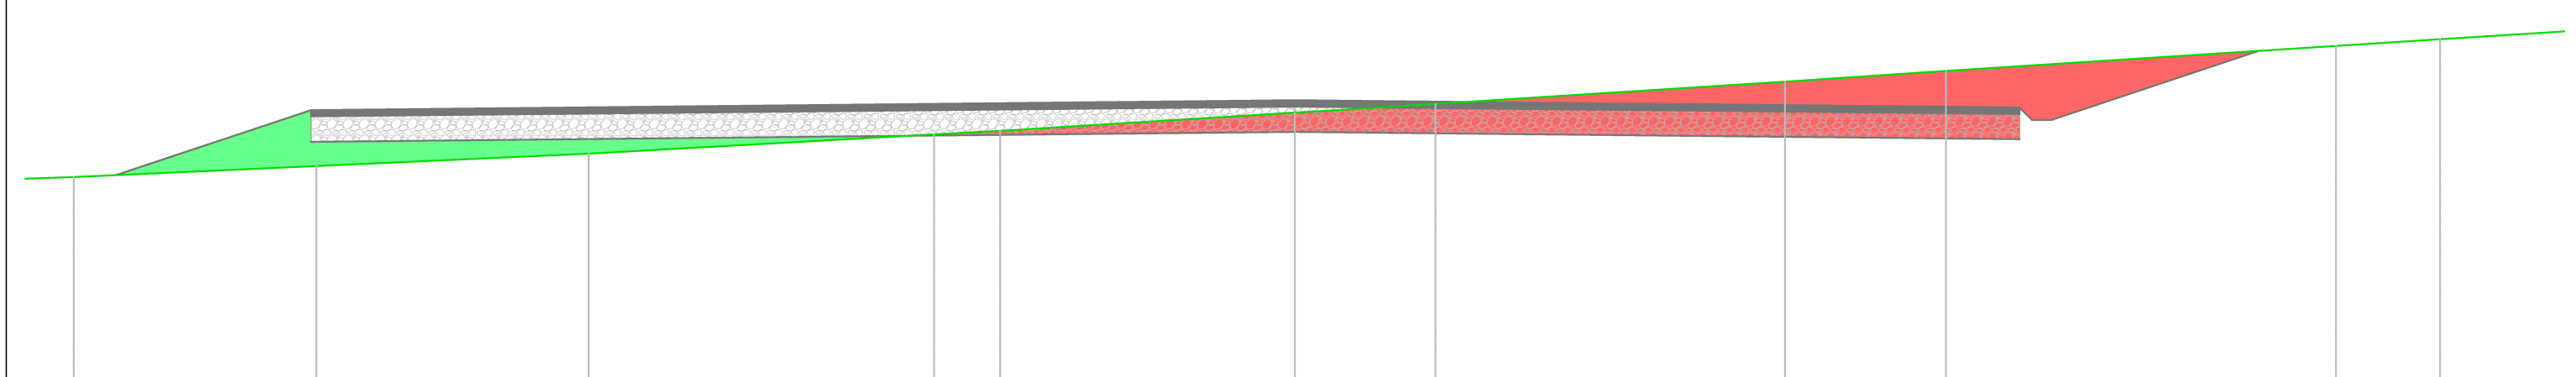


TRACCIATO - PR13  
Sezione 6  
Progressiva: 0+108,00  
Scala: 1:100  
Quota di Riferimento: 340,00

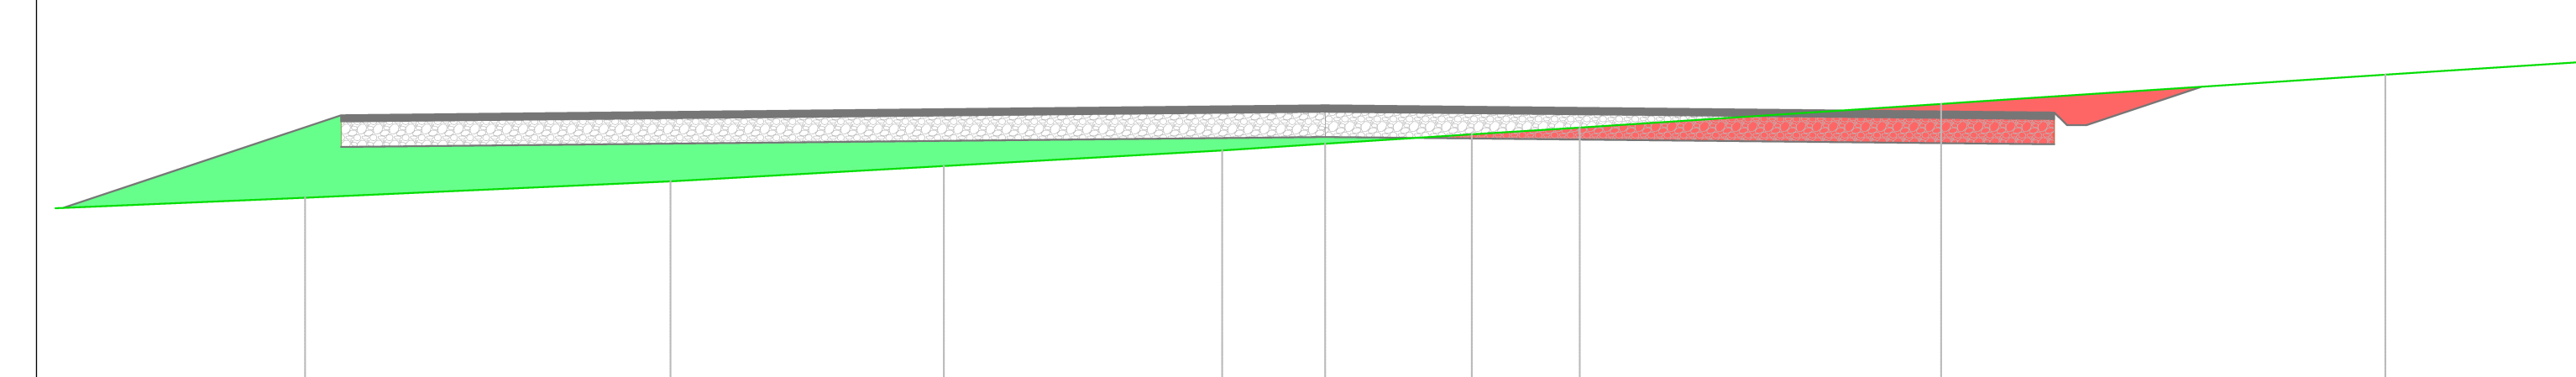


**AREN Green S.r.l.**  
Sede legale e operativa: Via dell'Industria, 388 - 41122 Corchiano (PG), Italia  
Codice Fiscale, P. IVA 04032170461

COMUNI DI VENOSA E MONTEMILONE (PZ)  
LOCALITÀ "PIANO REGIO"

PROGETTO PER LA REALIZZAZIONE DI  
**IMPIANTO EOLICO**  
**"PIANO REGIO"**

---

**REDAZIONE / PROGETTISTA**  
Aren Electric Power Spa  
Società per Azioni con Unico Socio  
Via dell'Industria, 388 - 41122 Corchiano (PG)  
Tel. +39 0747 412421 - Fax +39 0747 412424  

**TITOLO / PRIMA PROGETTISTA**  
Ing. Simone L. Ubi  
Ordine degli Ingegneri di Frosinone  
Sett. 200

---

**REDAZIONE / PROGETTISTA**  
PRGDC S 0 1 T 0 1 2 5 1 0 0

PROGETTO

SCALA  
1:100

FOGLIO  
PROGETTO DEFINITIVO

---

REV.	DESCRIZIONE	DATA	REDAZIONE	VERIFICATO	APPROVATO
01	Prima emissione	01/01/2023	D. Zampa	E. Endicani	S. Ubi
02					
03					
04					

---

PRGDC\_S01T0125100.dwg  
LA RIPRODUZIONE E RIPRODUZIONE, ANCHE PARZIALE, DI QUESTA TAVOLA È VIETATA A TERMINI DI LEGGE.