


TRACCIATO PR14
Sezione 9
Progressiva: 0+160,00
Scala: 1:100
Quota di Riferimento: 340,00

QUOTE FONDO SCAVO		
PROGRESSIVE PROGETTO		
QUOTE PROGETTO		
DISTANZE PARZIALI PROGETTO		


TRACCIATO PR14
Sezione 10
Progressiva: 0+180,00
Scala: 1:100
Quota di Riferimento: 340,00

QUOTE FONDO SCAVO		
PROGRESSIVE PROGETTO		
QUOTE PROGETTO		
DISTANZE PARZIALI PROGETTO		

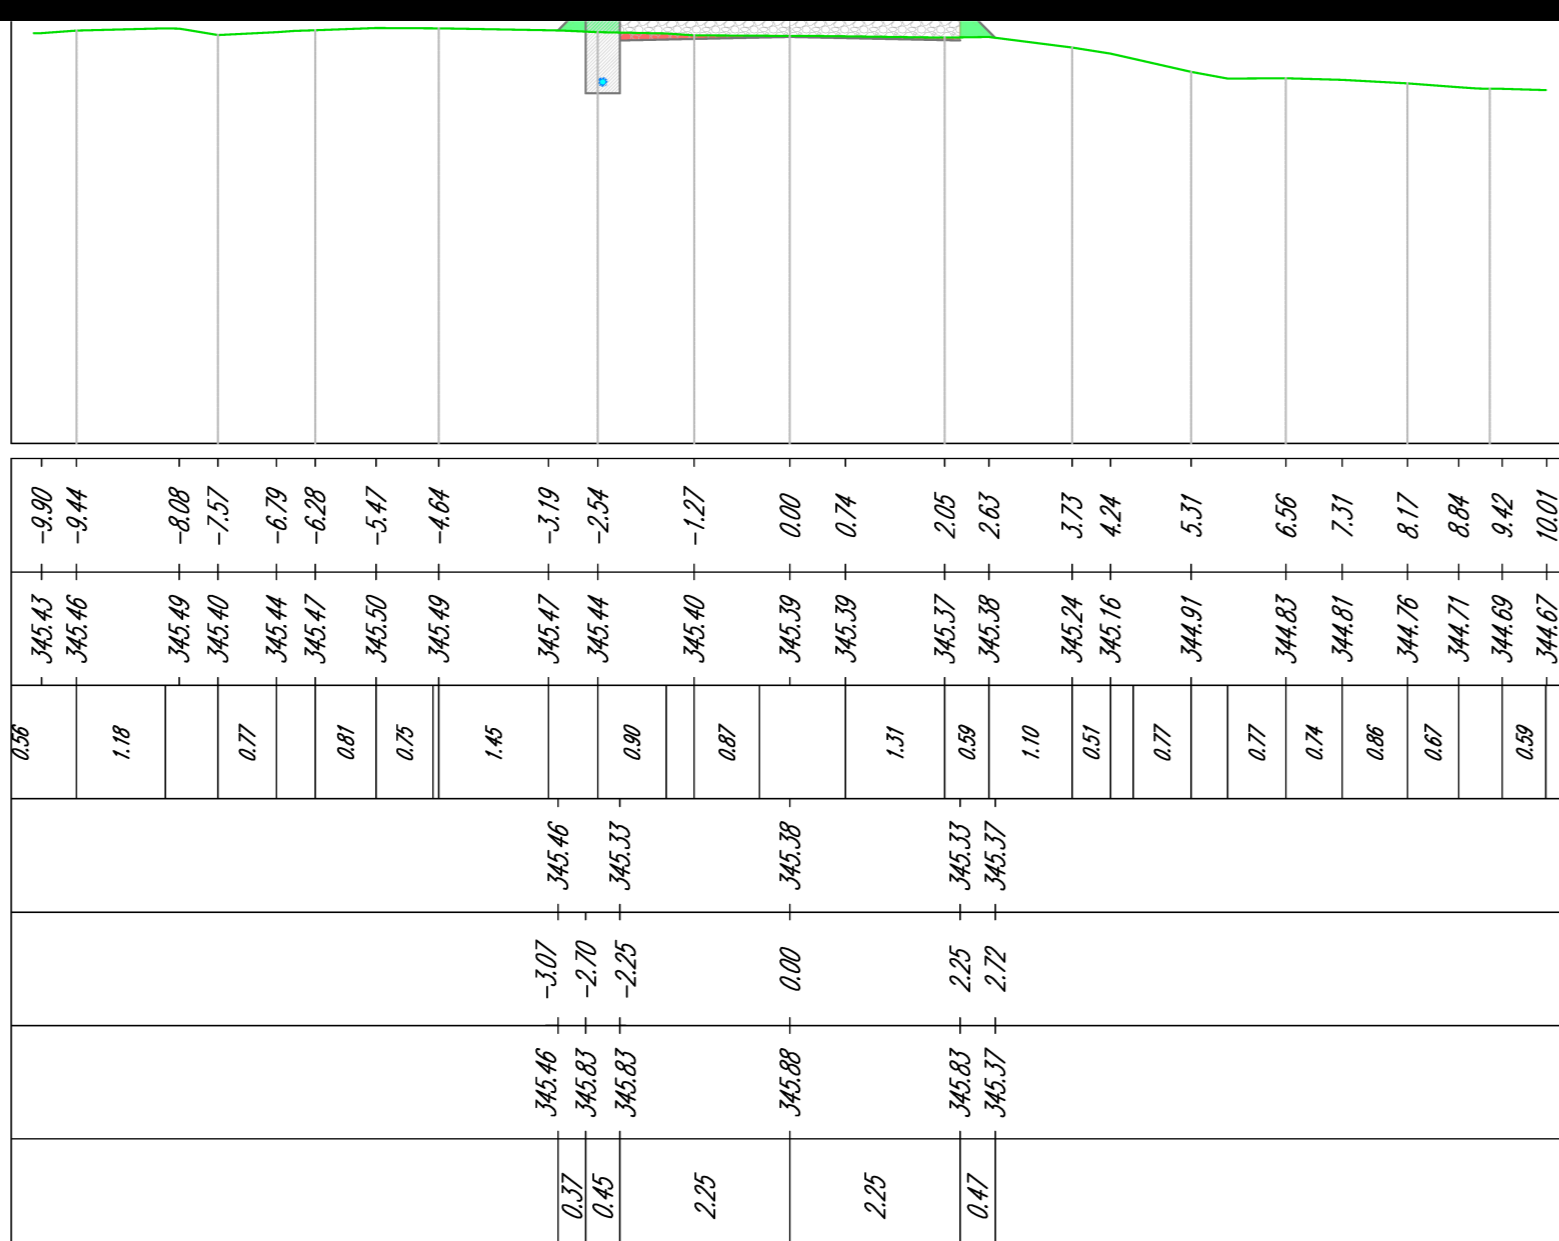

TRACCIATO PR14
Sezione 11
Progressiva: 0+200,00
Scala: 1:100
Quota di Riferimento: 340,00

QUOTE FONDO SCAVO		
PROGRESSIVE PROGETTO		
QUOTE PROGETTO		
DISTANZE PARZIALI PROGETTO		

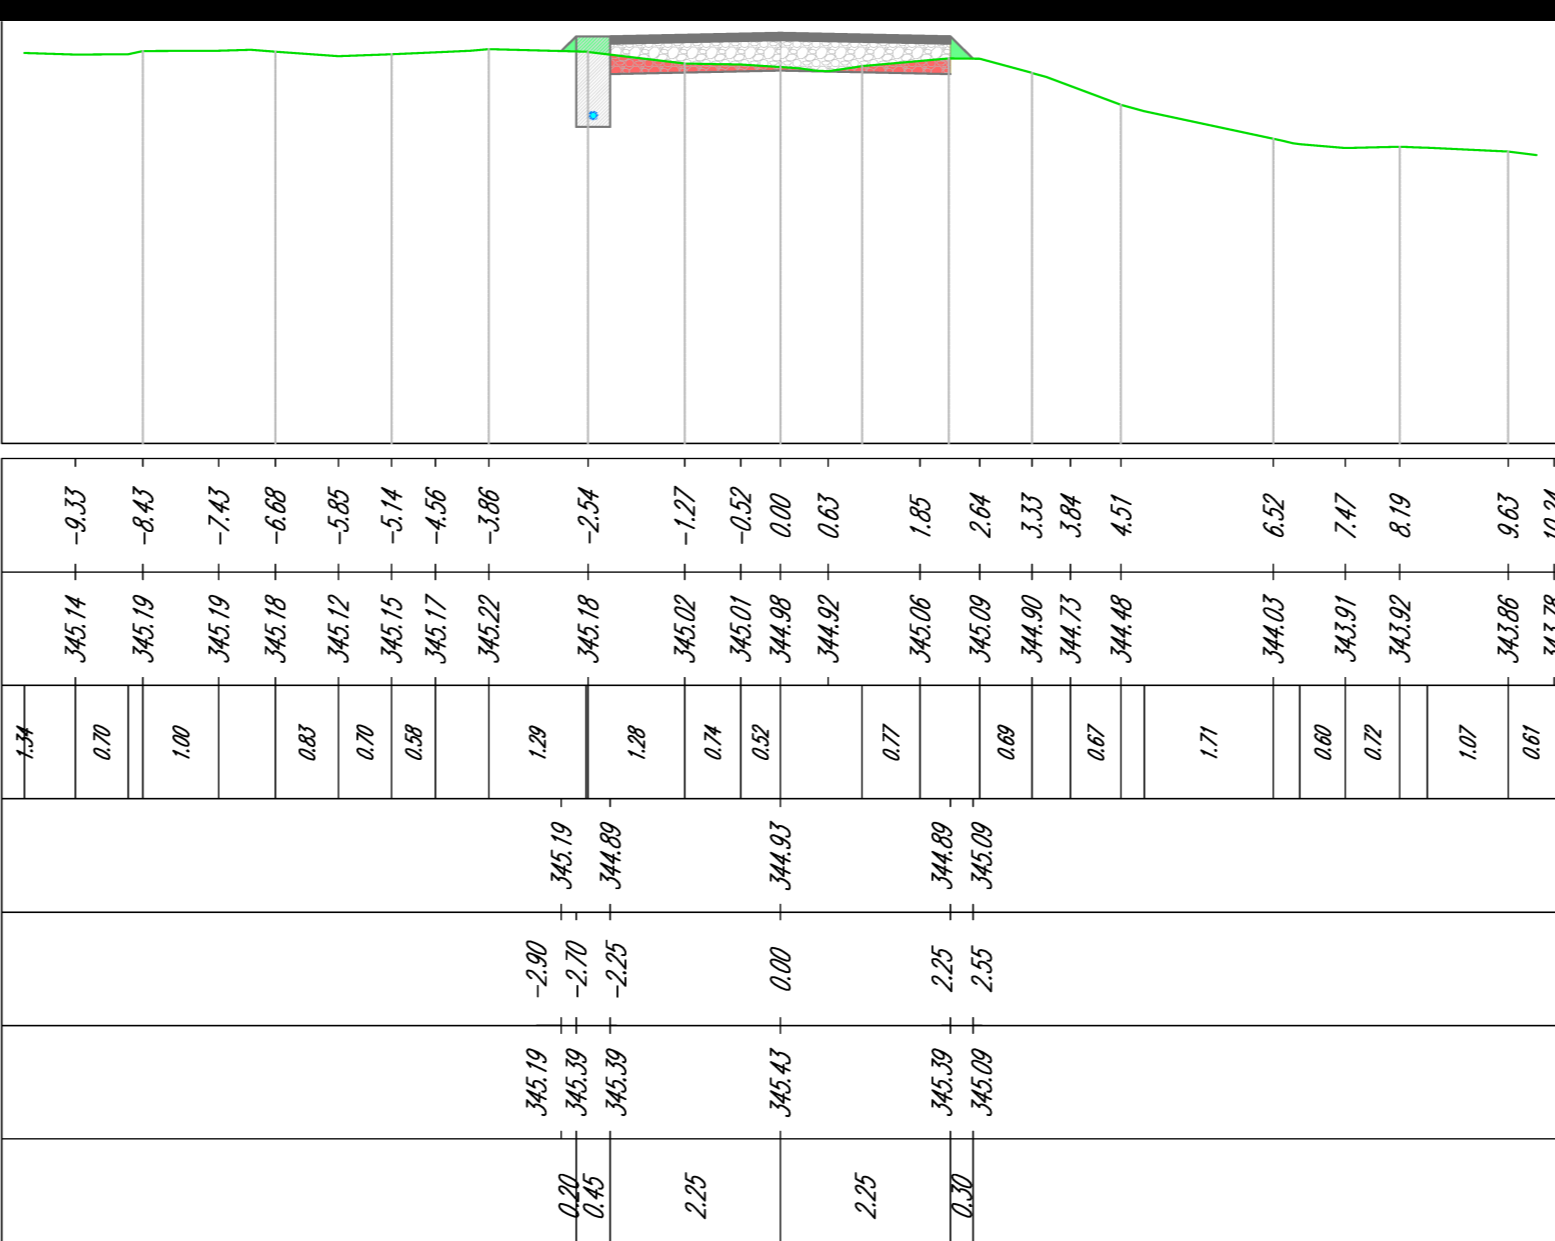

TRACCIATO PR14
Sezione 12
Progressiva: 0+220,00
Scala: 1:100
Quota di Riferimento: 340,00

QUOTE FONDO SCAVO		
PROGRESSIVE PROGETTO		
QUOTE PROGETTO		
DISTANZE PARZIALI PROGETTO		




COMUNI DI VENOSA E MONTEMILONE (PZ)
LOCALITÀ "PIANO REGIO"

PROGETTO PER LA REALIZZAZIONE DI
IMPIANTO EOLICO
"PIANO REGIO"

PROGETTO DEFINITIVO

PRGDC S 01 T 0 1/2 5,4 0 0

PRGDC_S01T012_5,4_00.dwg