


TRACCIATO - PR15
Sezione 9
Progressiva: 0+160,00
Scala: 1:100
Quota di Riferimento: 350,00

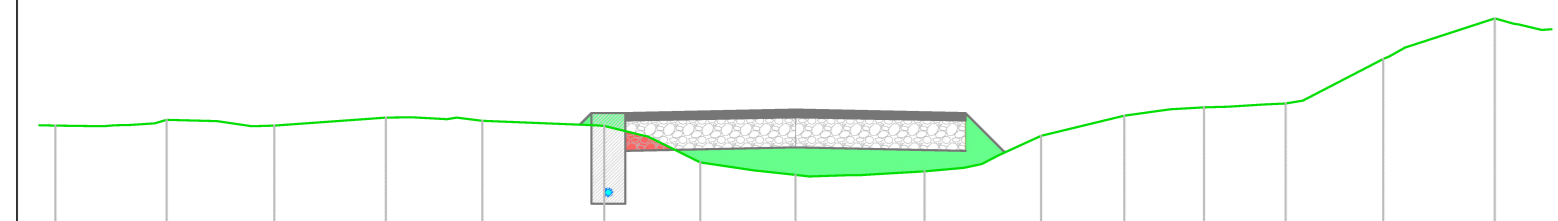


QUOTE FONDO SCAVO																						
PROGRESSIVE PROGETTO																						
QUOTE PROGETTO																						
DISTANZE PARZIALI PROGETTO																						

TRACCIATO - PR15
Sezione 10
Progressiva: 0+180,00
Scala: 1:100
Quota di Riferimento: 345,00



QUOTE FONDO SCAVO																						
PROGRESSIVE PROGETTO																						
QUOTE PROGETTO																						
DISTANZE PARZIALI PROGETTO																						

TRACCIATO - PR15
Sezione 11
Progressiva: 0+200,00
Scala: 1:100
Quota di Riferimento: 345,00

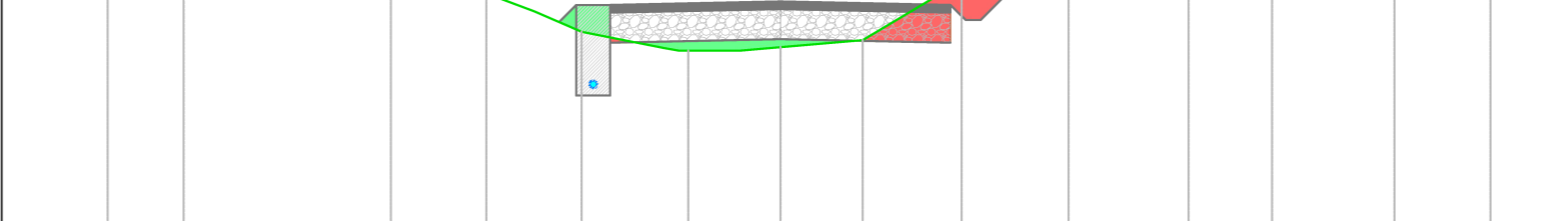

QUOTE FONDO SCAVO																						
PROGRESSIVE PROGETTO																						
QUOTE PROGETTO																						
DISTANZE PARZIALI PROGETTO																						

TRACCIATO - PR15
Sezione 12
Progressiva: 0+220,00
Scala: 1:100
Quota di Riferimento: 340,00



QUOTE FONDO SCAVO																						
PROGRESSIVE PROGETTO																						
QUOTE PROGETTO																						
DISTANZE PARZIALI PROGETTO																						


COMUNI DI VENOSA E MONTEMILONE (PZ)
LOCALITÀ "PIANO REGIO"

PROGETTO PER LA REALIZZAZIONE DI
IMPIANTO EOLICO
"PIANO REGIO"

REDAZIONE PROGETTO




Sezioni trasversali strada di accesso PR15

02					
03					
04					

LA RIPRODUZIONE E RIPRODUZIONE, ANCHE PARZIALE, DI QUESTA TAVOLA E' VIETATA A TERMINI DI LEGGE