SYSTEME DE REFERENCE LTF 2004c / SISTEMA DI RIFERIMENTO LTF 2004c

0 10 20 40 100 200m

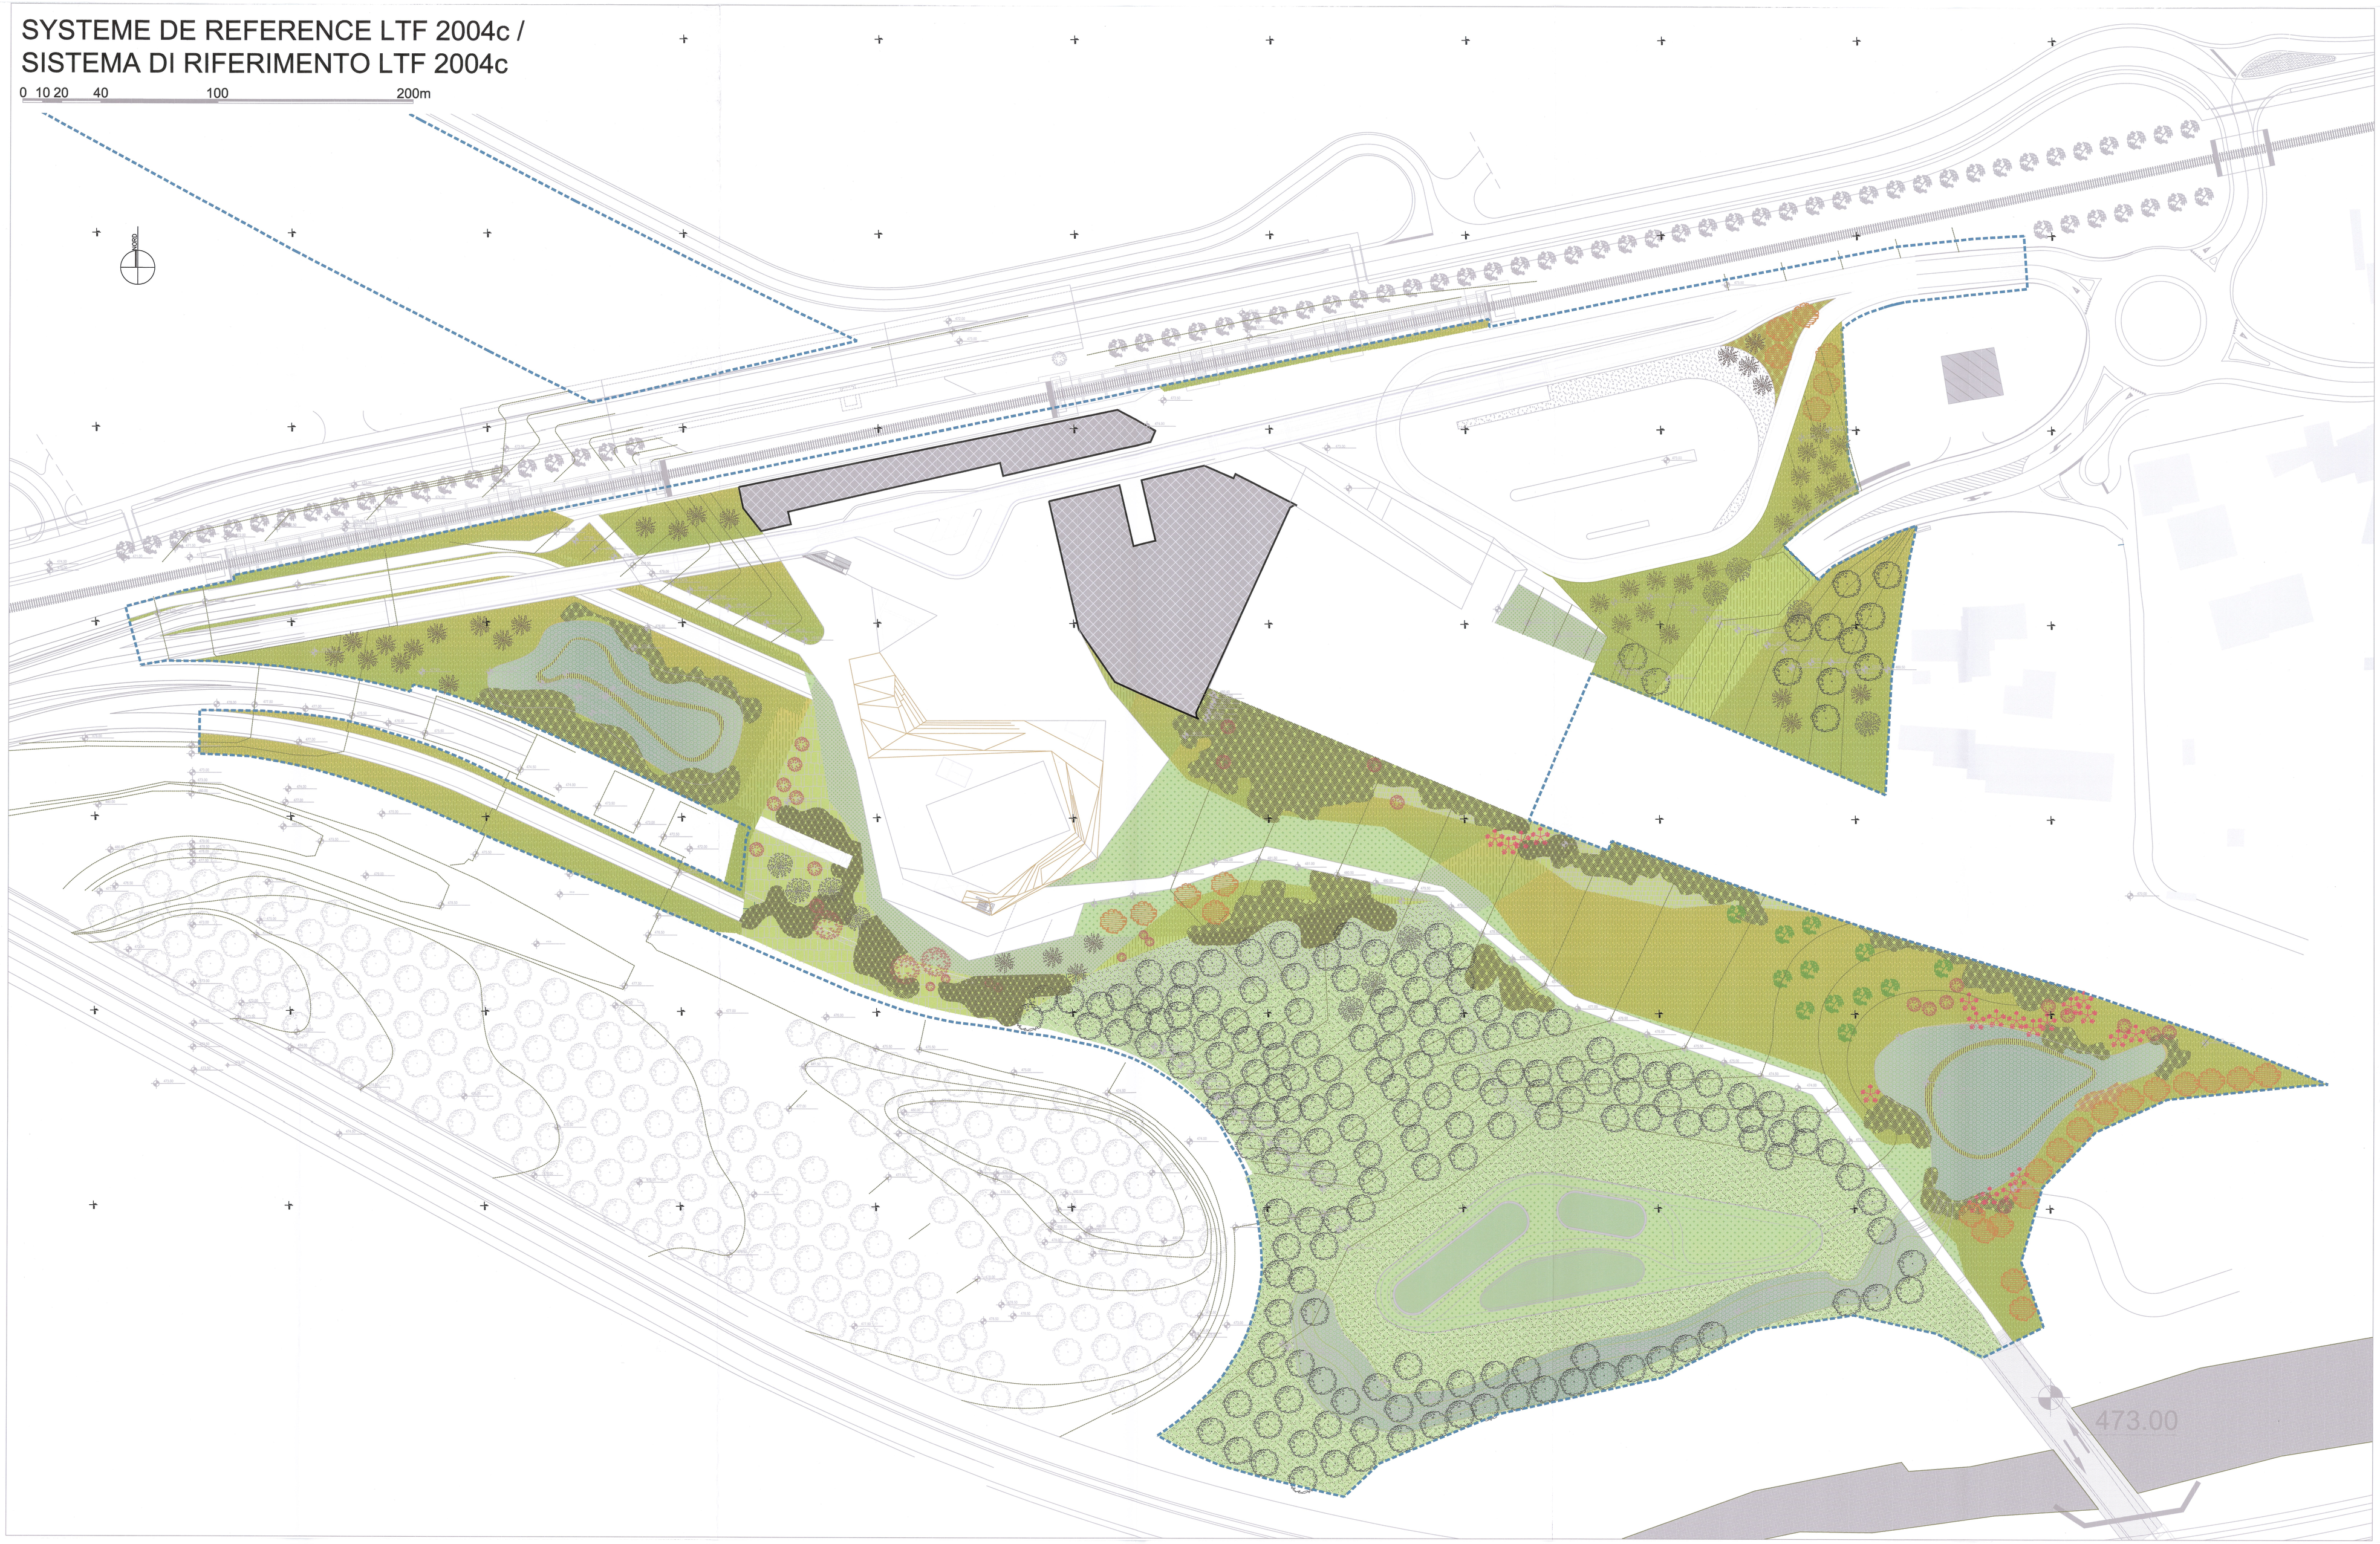

LEGENDE / LEGENDA

Limite d'intervention / Limite dell'intervento

Construction / Costruzione

ESPACES VERTS EN PLEINE TERRE / SPAZI VERDI SU TERRAPIENO

ENSEMENCEMENTS/ SEMINE :

Engazonnement / Tappeto erboso

Prairie fleurie -type 1- / Prato ornamentale -tipo 1-

Prairie fleurie -type 2- / Prato ornamentale -tipo 2-

Prairie fleurie -type 3- / Prato ornamentale -tipo 3-

Plantation moyennes et basses / Specie arbustive e piante basse

Plantation moyennes et basses zones humides / Specie arbustive e piante basse in zone umide

Paillage minéral / Pacciamatura minerale

Plantes grimpantes / Piantagione

ESPACES VERTS SUR DALLE / SPAZI VERDI SU SOLETTA

Engazonnement semi-intensif / Inerbimento semi-intensivo

Extensif composé - type 1 / Estensivo composto tipo 1

Extensif composé - type 2 / Estensivo composto tipo 2

Semi-intensif / Semi intensivo

Paillage grandmond / Pacciamatura con ghiaia

ARBRES A PLANTER / ALBERI DA PIANTARE

DIMENSIONS / DIMENSIONE

Toutes dimensions / Qualsiasi dimensione

20/25 18/20

Acer Campestre

Fraxinus excelsior 'Atlas'

Populus alba

Populus nigra 'Italica'

Prunus avium

Salix caprea

Ulmus Resista 'Sapporo Autumn Gold'

PD2_C3A_AIA_9110 : PLAN MASSE / PLANIMETRIA D'INSIEME
PD2_C3A_AIA_9111 : PLAN DE PLANTATIONS / PIANTA DELLE SISTEMAZIONE ESTERNI VERDE
PD2_C3A_AIA_9112 : PLAN DE MOBILIER URBAIN / PIANTA D'ARREDO URBANO
PD2_C3A_AIA_9210 : PLAN DE VOIRIE ET DE NIVELLEMENT / PIANTA DI LIVELLAMENTO E DELLA RETE VIARIA
PD2_C3A_AIA_9213 : COUPES TYPE DES REVETEMENTS EXTERIEURS / SEZIONE TIPOLOGICHE DEI RIVESTIMENTI ESTERIORI

LIAISON LYON - TURIN / COLLEGAMENTO TORINO - LIONE

Partie commune franco-italienne
Section transfrontalière

Parte comune italo-francese
Sezione transfrontaliera

NOUVELLE LIGNE LYON TURIN - NUOVA LINEA TORINO LIONE
PARTIE COMMUNE FRANCO-ITALIENNE -PARTE COMUNE ITALO-FRANCESE

REVISION DE L'AVANT-PROJET DE REFERENCE - REVISIONE DEL PROGETTO DEFINITIVO
CUP C11J05000030001

GARE DE SUSE / STAZIONE DI SUSA

AMENAGEMENTS EXTERIEURS / SISTEMAZIONI ESTERNE

PLAN DE PLANTATIONS - PIANTA DELLE SISTEMAZIONE ESTERNI VERDE

AIA Ingénierie
ZI rue du Ruisseau
73420 VOGLANS
FRANCE
Tél. 04 79 60 89 89
Fax 04 79 60 89 90
SIRET 403 200 332 00071

Indice	Date / Data	Modifications / Modifiche	Etabli par / Compilato da	Vérifié par / Controllato da	Autorisé par / Autorizzato da
0	22/10/2012	Première diffusion / Prima diffusione	A. Triadou	A. Triadou	C. Bougeard
A	07/11/2012	Seconde diffusion / Seconda diffusione	A. Triadou	A. Triadou	C. Bougeard
B	07/12/2012	Troisième diffusion / Terza diffusione	A. Triadou	A. Triadou	C. Bougeard
C	07/01/2013	Prise en compte des commentaires LTF / Presa in conto dei commenti LTF	A. Triadou	A. Triadou	C. Bougeard
D	30/01/2013	Diffusion finale / Finale diffusione	A. Triadou	A. Triadou	C. Bougeard
E	01/03/2013	Modifications des limites d'intervention / Modifiche dei limiti di intervento	A. Triadou	A. Triadou	C. Bougeard

Code Doc	P	D	2	C	3	A	A	I	A	9	1	1	1	E	A	P	P	L	A
	Phase / Fase			Sigle étude / Sigla		Émetteur / Emittente				Numéro				Indice	Statut / Stato		Type / Tipo		

INDIRIZZO GED / ADRESSE GED	C3A	//	66	70	10	30	11

ÉCHELLE / SCALA
1/500ème

LTF sas - 1091 Avenue de la Boisse BP 80001 - F-73008 CHAMBERY CEDEX (France)
Tél.: +33 (0) 4.79.68.56.80 - Fax: +33 (0) 4.79.68.56.76
RCS Chambéry 439 556 952 - TVA: FR 05439556952
Propriété LTF Tous droits réservés - Proprietà LTF Tutti i diritti riservati

LYON TURIN FERROVIAIRE

Ce projet est cofinancé par l'Union Européenne

Il progetto è cofinanziato dall'Unione Europea