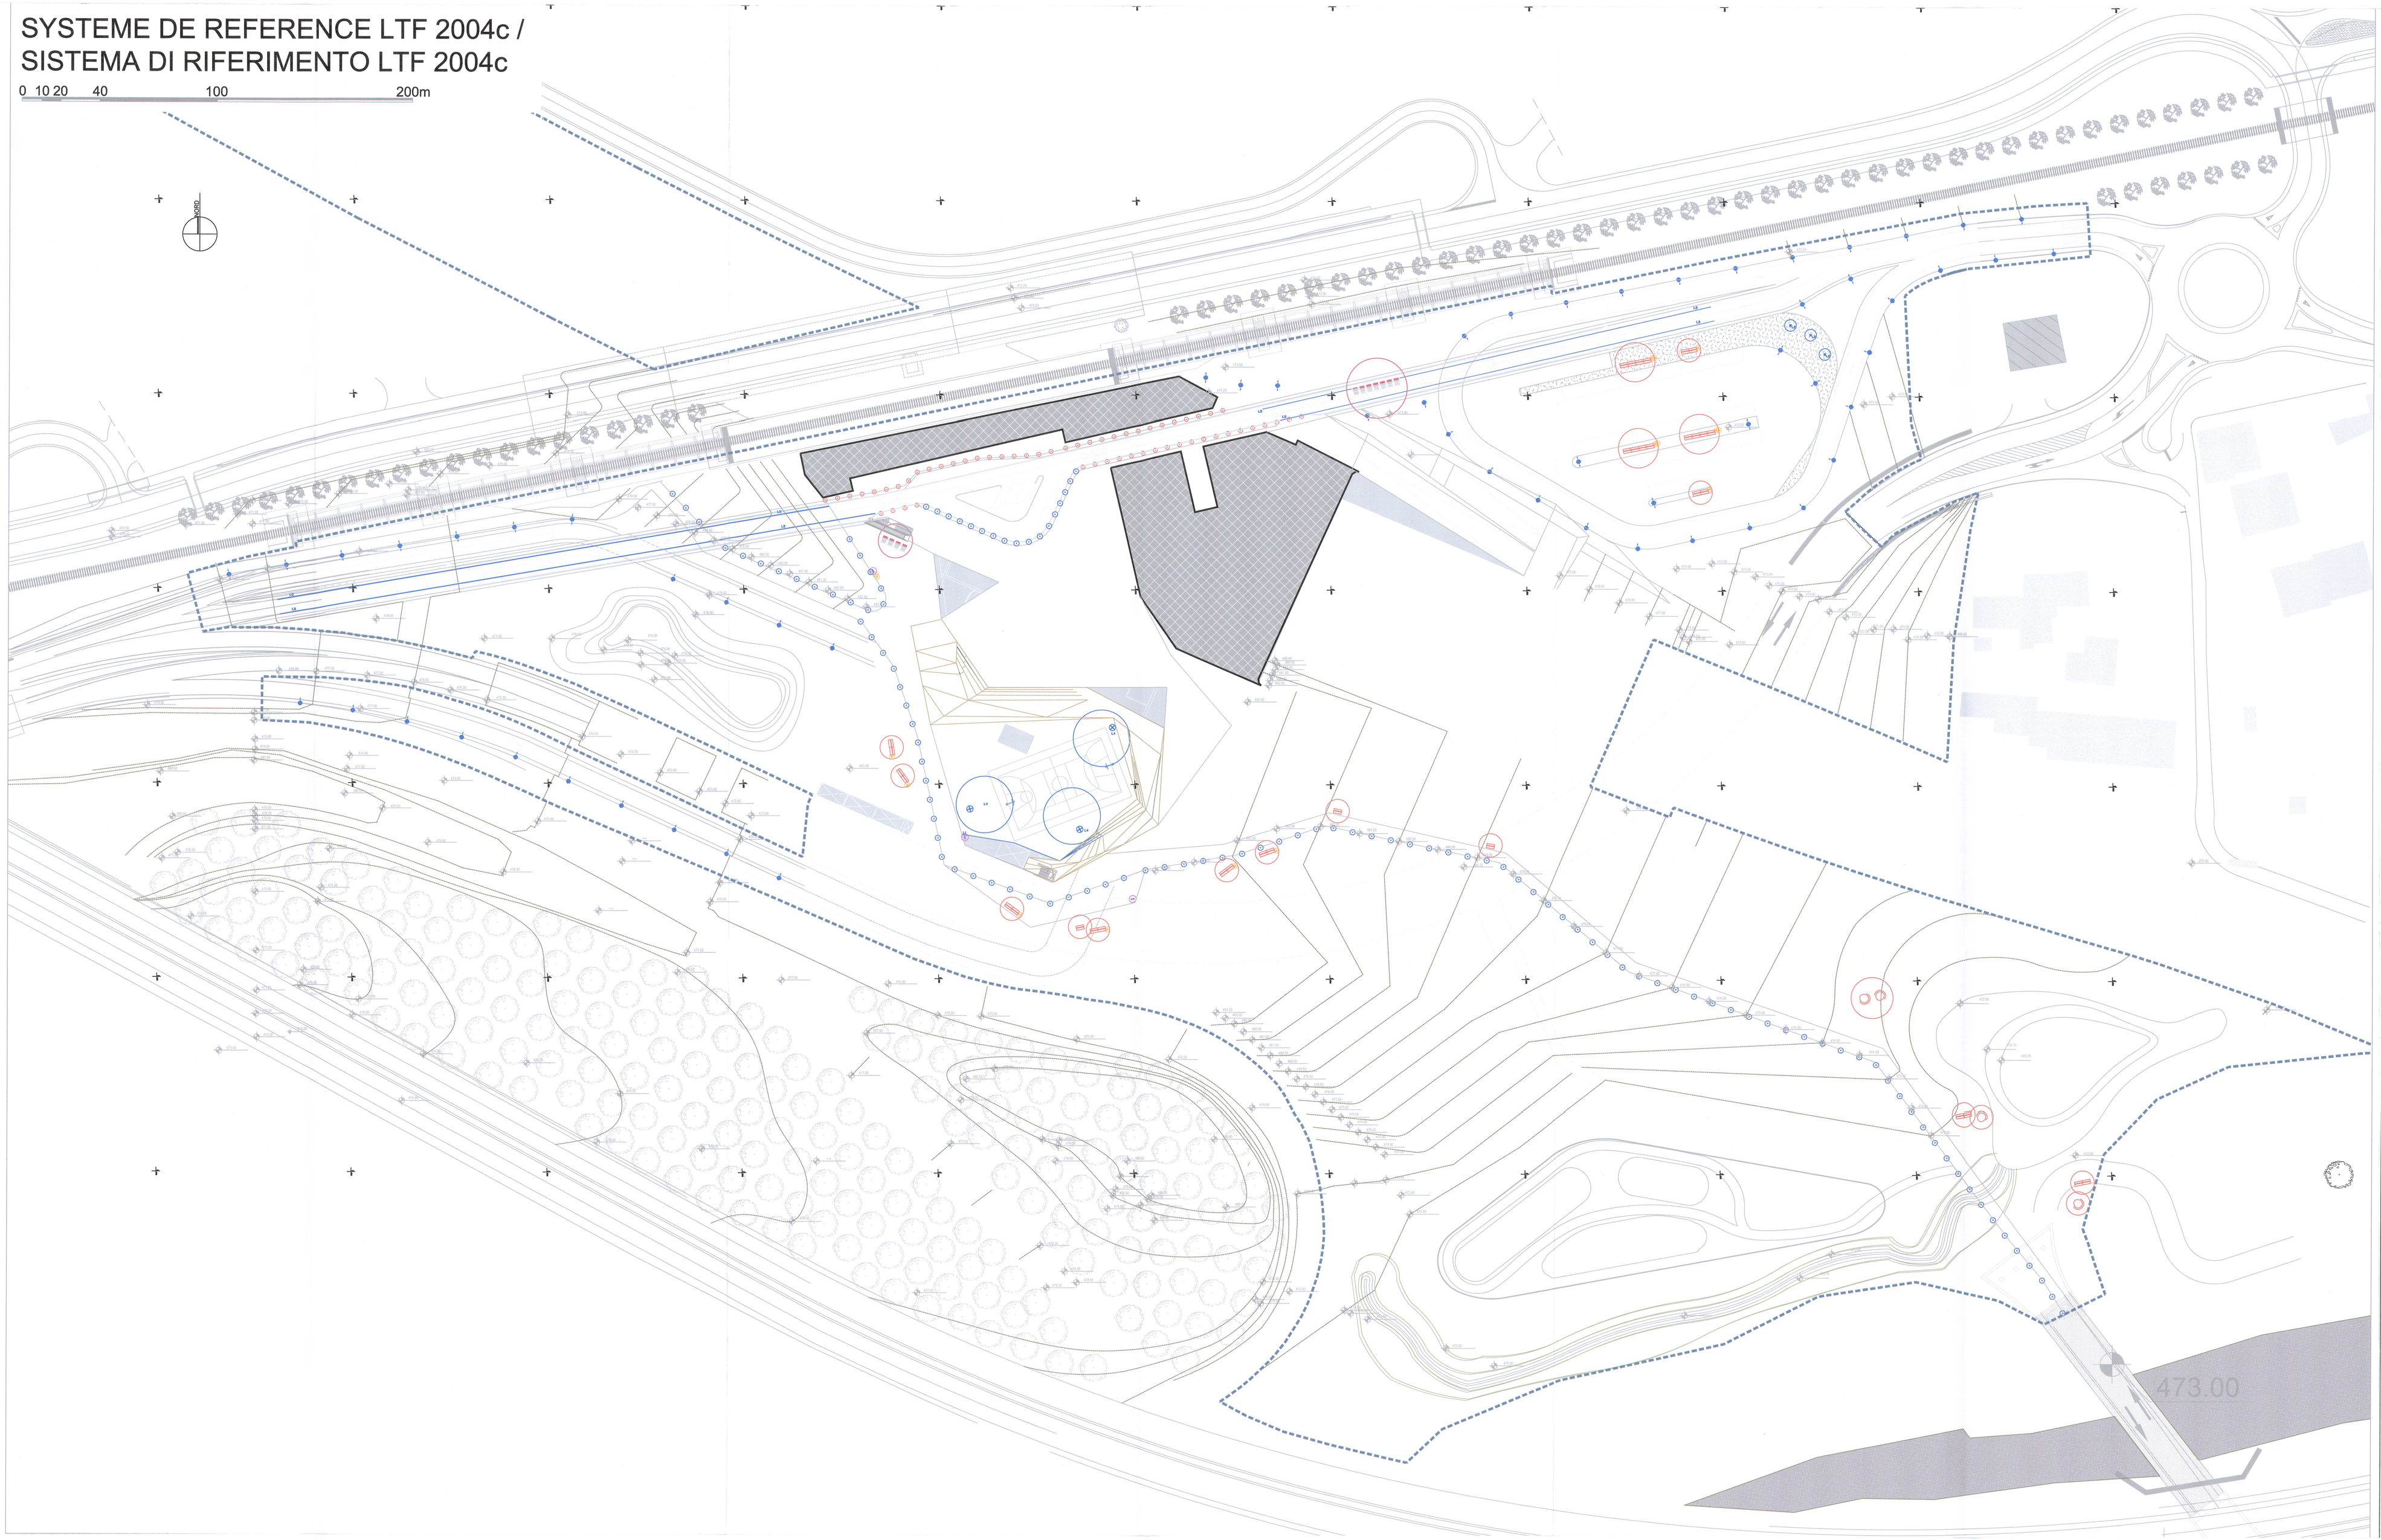

LEGENDE / LEGENDA

Limite d'intervention / Limite dell'intervento

Banc rectangulaire / Sedula rettangolare

Banc circulaire / Sedula circolare

Potelet anti-stationnement fixe / Par protettivo il parcheggio

Potelet anti-stationnement amovible / Par protettivo il parcheggio (amovibile)

Corbeille avec cendrier / Cestino a posa cenere

Fontaine à eau / Fontana di acqua

Appui-vélos / Per appoggiare la bicicletta

Panneau de basket / Pannello di basket

Grille de ventilation / Griglia di ventilazione

ECLAIRAGE EXTERIEUR / ILLUMINAZIONE ALL'ESTERNO

Candélabre grande hauteur / Illuminazione altezza grande

Candélabre éclairage fonctionnel simple feu

Candélabre éclairage fonctionnel double feu

Bornes lumineuses

Encastré de sol / Illuminazione incastrata nel suolo

Eclairage d'ambiance à LED / Illuminazione delle strade con LED

Eclairage routier à LED / Illuminazione delle strade con LED

PD2_C3A_AIA_9110 : PLAN MASSE / PLANIMETRIA D'INSIEME
PD2_C3A_AIA_9111 : PLAN DE PLANTATIONS / PIANTA DELLE SISTEMAZIONE ESTERNI VERDE
PD2_C3A_AIA_9112 : PLAN DE MOBILIER URBAIN / PIANTA D'ARREDO URBANO
PD2_C3A_AIA_9210 : PLAN DE VOIRIE ET DE NIVELLEMENT / PIANTA DI LIVELLAMENTO E DELLA RETE VIARIA
PD2_C3A_AIA_9213 : COUPES TYPE DES REVETEMENTS EXTERIEURS / SEZIONE TIPOLOGICHE DEI RIVESTIMENTI ESTERIORI

TRANSALPINE LYON - TURIN / COLLEGAMENTO TORINO - LIONE

Partie commune franco-italienne
Section transfrontalière

Parte comune italo-francese
Sezione transfrontaliera

NOUVELLE LIGNE LYON TURIN - NUOVA LINEA TORINO LIONE
PARTIE COMMUNE FRANCO-ITALIENNE -PARTE COMUNE ITALO-FRANCESE

REVISION DE L'AVANT-PROJET DE REFERENCE - REVISIONE DEL PROGETTO DEFINITIVO
CUP C11J05000030001

GARE DE SUSE / STAZIONE DI SUSA

AMENAGEMENTS EXTERIEURS / SISTEMAZIONE ESTERNI

PLAN DE MOBILIER URBAIN - PLANTA D'ARREDO URBANO

Indice	Date / Data	Modifications / Modifiche	Dessiné par / Disegnato da	Vérifié par / Controllato da	Autorisé par / Autorizzato da
0	07/11/2012	Première diffusion / Prima diffusione	A. Tiradou	A. Tiradou	C. Bougeard
A	07/12/2012	Seconde diffusion / Seconda diffusione	A. Tiradou	A. Tiradou	C. Bougeard
B	07/01/2013	Prise en compte des commentaires LTF / Presa in conto dei commenti LTF	A. Tiradou	A. Tiradou	C. Bougeard
C	30/01/2013	Diffusion finale / Finale diffusione	A. Tiradou	A. Tiradou	C. Bougeard
D	01/03/2013	Modifications des limites d'intervention / Modifiche dei limiti di intervento	A. Tiradou	A. Tiradou	C. Bougeard

Code Doc	P	D	2	C	3	A	A	I	A	9	1	1	2	D
	Phase / Fase			Eglin-Aude / Riglia			Secteur / Settore			Numéro				Indice

A	P	P	L	A
Statut / Stato			Type / Tipo	

INDIZZO GED / ADRESSE GED	C3A	//	//	55	75	10	30	12

ÉCHELLE / SCALA
1/500ème

LTF
LYON TURIN FERROVIAIRE

LTF sas - 1091 Avenue de la Scaze BP 80631 - F-73006 CHAMBERY CEDEX (France)
Tél. +33 4 79 68 56 56 - Fax +33 4 79 68 56 57 - www.ltf-amo.fr
RCS Chambéry 439 550 657 - N.IA. FR 05439550657
Propriété LTF Tous droits réservés - Proprietà LTF Tutti i diritti riservati

Ce projet est cofinancé par l'Union Européenne

L'union européenne investit dans votre avenir
Projet cofinancé par l'Union Européenne