


LEGENDA

	Planimetrie compatte di Tipo 1
	Planimetrie compatte di Tipo 2
	Planimetrie compatte di Tipo 3
	Planimetrie compatte di Tipo 4
	Planimetrie compatte di Tipo 5



**RAISONNEMENT - TURIN / COLLEGAMENTO TORINO - LIONE**  
 Partie communale franco-italienne  
 Sezione transfrontaliera  
 NOUVELLE LIGNE LYON-TURIN - NUOVA LINEA TORINO-LIONE  
 PARTIE COMMUNALE FRANCO-ITALIENNE - PARTE COMUNE ITALO-FRANCESE  
 REVISION DE L'AVANT-PROJET DE REFERENCE - REVISIONE DEL PROGETTO DEFINITIVO  
 AIA Ing. Gabriella  
 GARE DE SUSE - STAZIONE DI SUSA  
 Caratteristiche delle piattaforme compatte e sotto-elementi strutturali


Codice Identificativo del Progetto

C	A	A	9	2	1	2	D
---	---	---	---	---	---	---	---

 1/500

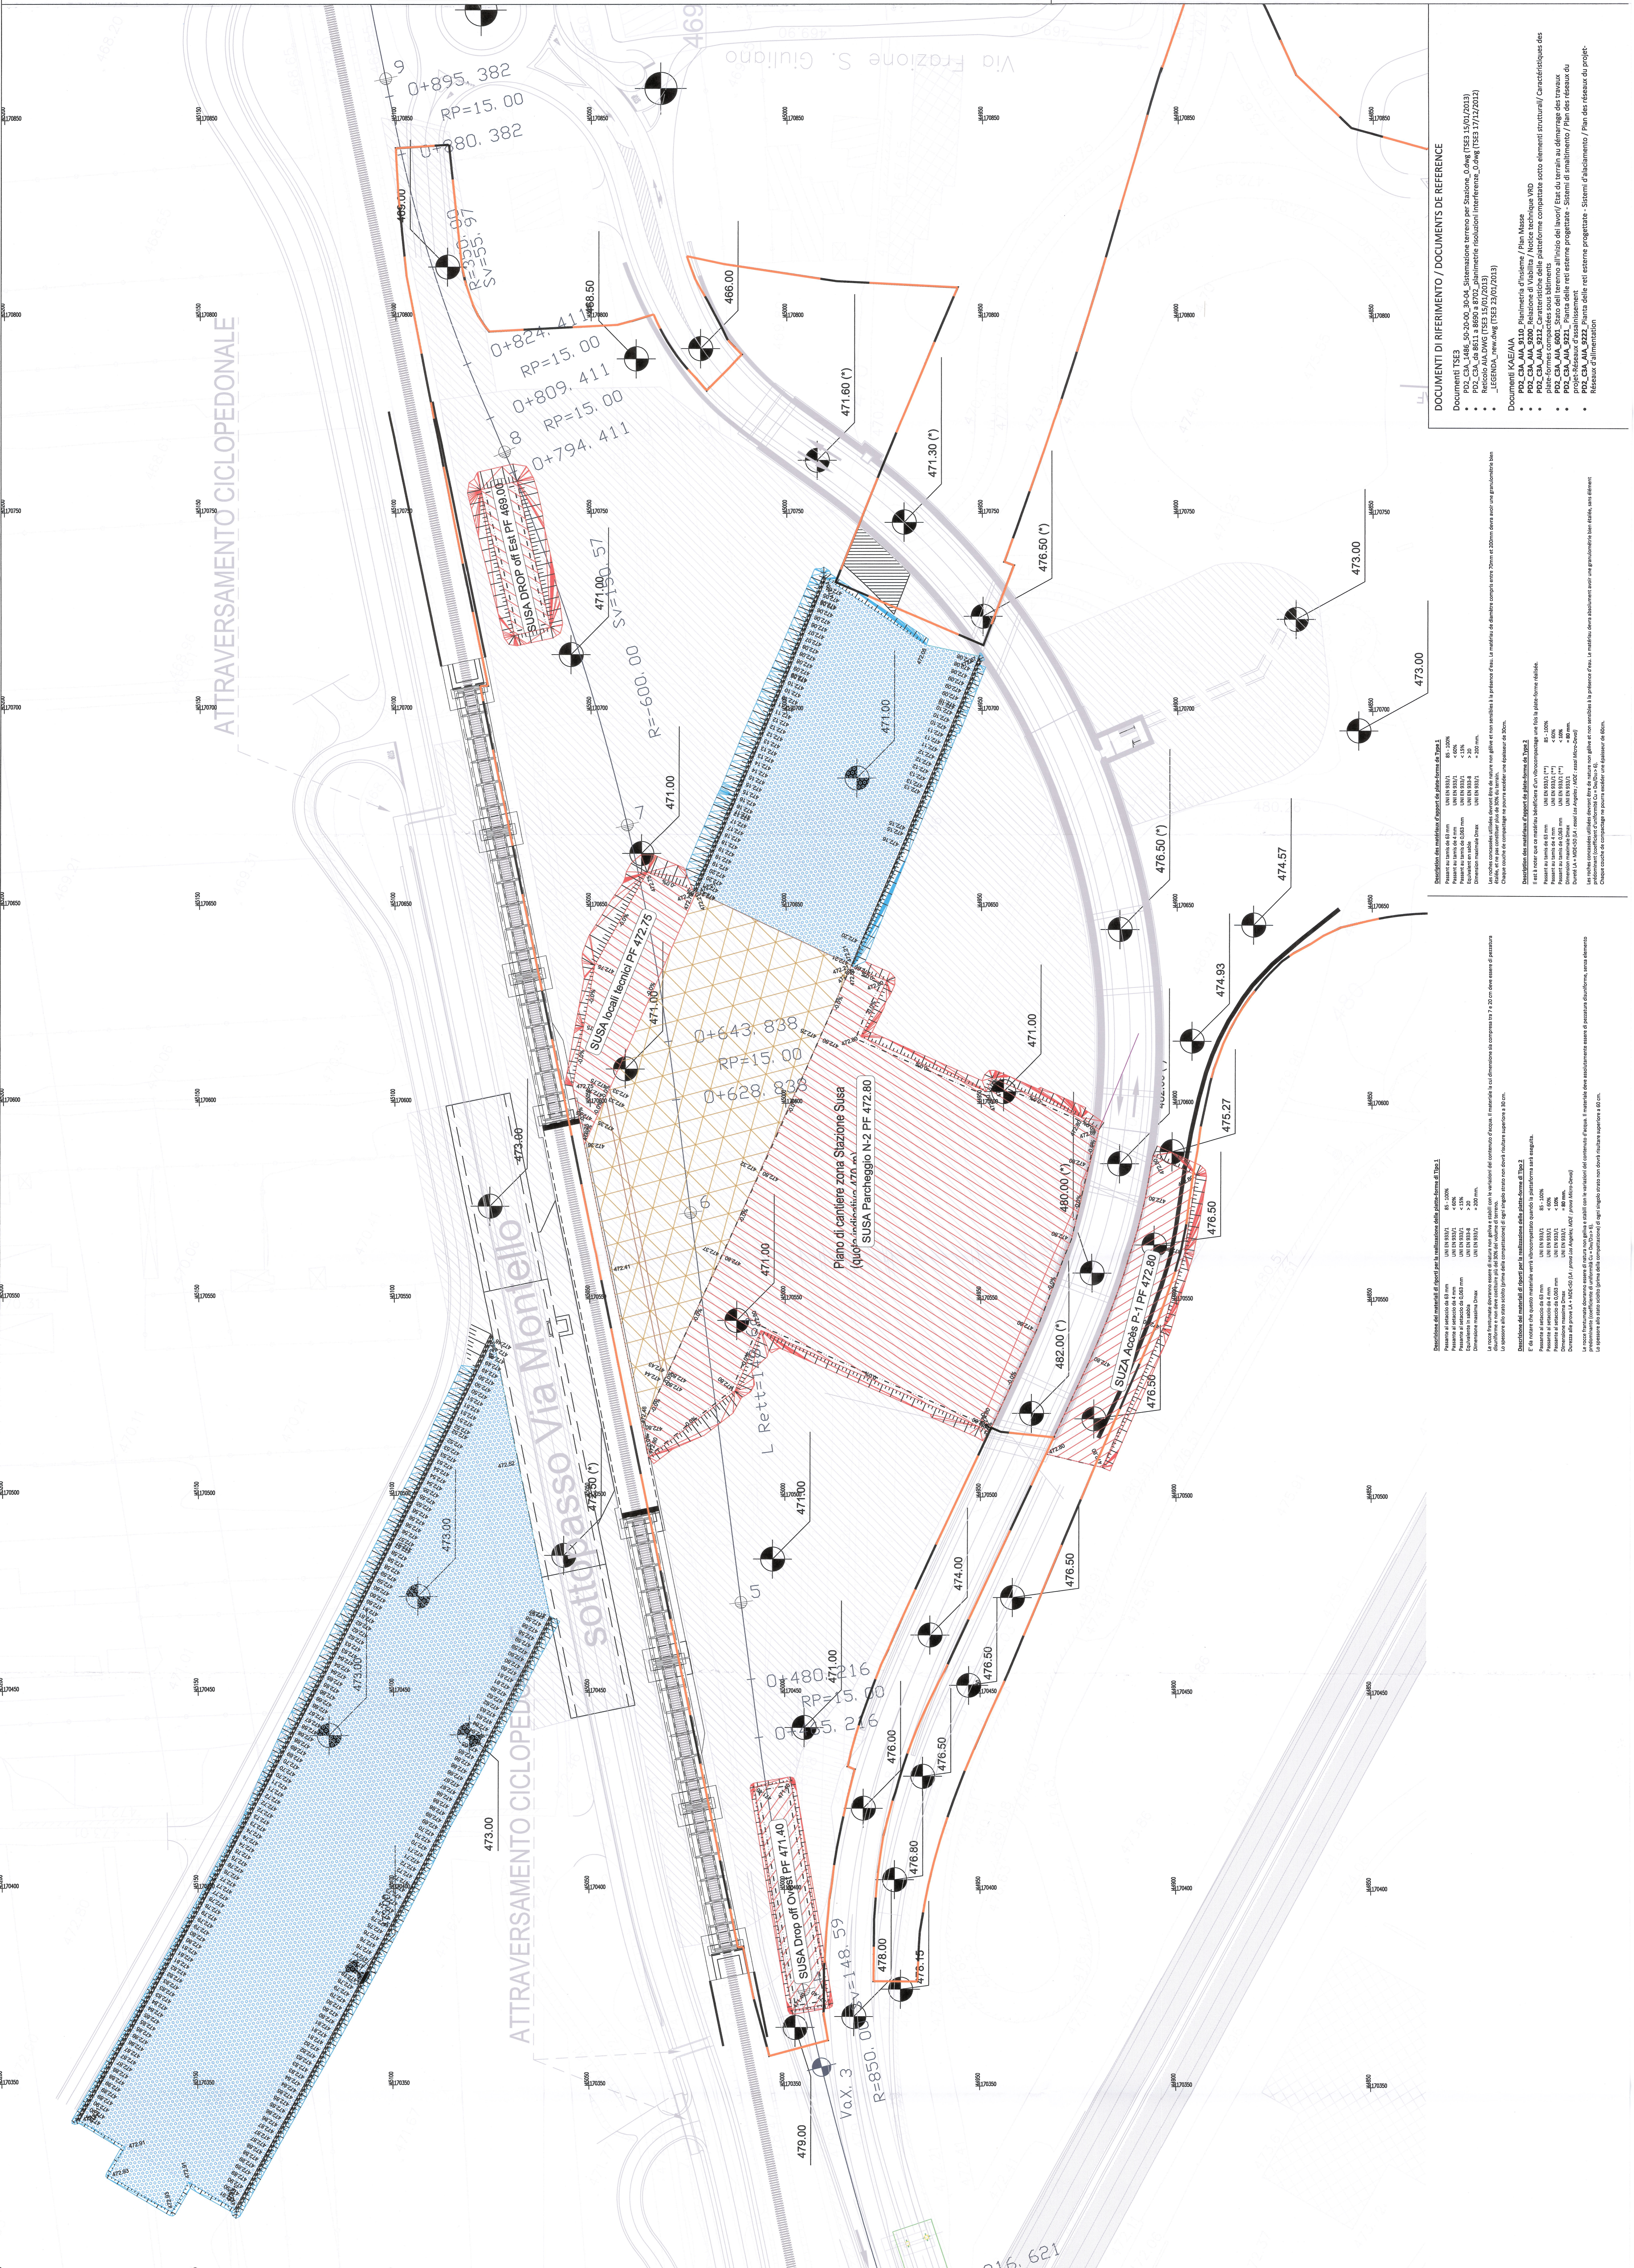

**DOCUMENTI DI RIFERIMENTO / DOCUMENTS DE REFERENCE**

Documenti TSE3






