REGIONE PUGLIA
PROVINCIA DI TARANTO
COMUNE DI CASTELLANETA

PROGETTO IMPIANTO AGRI-VOLTAICO DA REALIZZARE NEL COMUNE DI CASTELLANETA, CONTRDA BORGO PINETO, E RELATIVE OPERE DI CONNESSIONE DA REALIZZARE NEL COMUNE DI GINOSA DI POTENZA PARI A 33.279,48 kWp DENOMINATO "**CASTELLANETA**"

PROGETTO DEFINITIVO

DATI PER IL CALCOLO DELLE FASCE DI RISPETTO

livello prog.	codice pratica	N. Elaborato	DATA	SCALA
PD			16.06.2023	

REVISIONI

REV.	DATA	DESCRIZIONE	ESEGUITO	VERIFICATO	APPROVATO

RICHIEDENTE E PRODUTTORE
Gamma Orione S.r.l.

ENTE

PROGETTAZIONE
HORIZONFIRM
Viale Francesco Scaduto n.2/D - 90144 Palermo (PA)
Arch. A. Calandrino — Ing. D. Siracusa
Arch. M. Gullo — Ing. A. Costantino
Arch. S. Mantonna — Ing. C. Chiarazzi
Arch. F. G. Marzola — Ing. G. Schillaci
Arch. G. Vella — Ing. G. Buffa

dario siracusa
21.06.2023
11:20:57
GMT+00:00
Il Progettista

ORDINE DEGLI INGEGNERI DELLA PROVINCIA DI AGRIGENTO
DOTT. ING. DARIO SIRACUSA
SEZ. A
Settore: a) Civile e ambientale
b) Industriale e dell'informazione
Iscr. n. 2476
Il Progettista

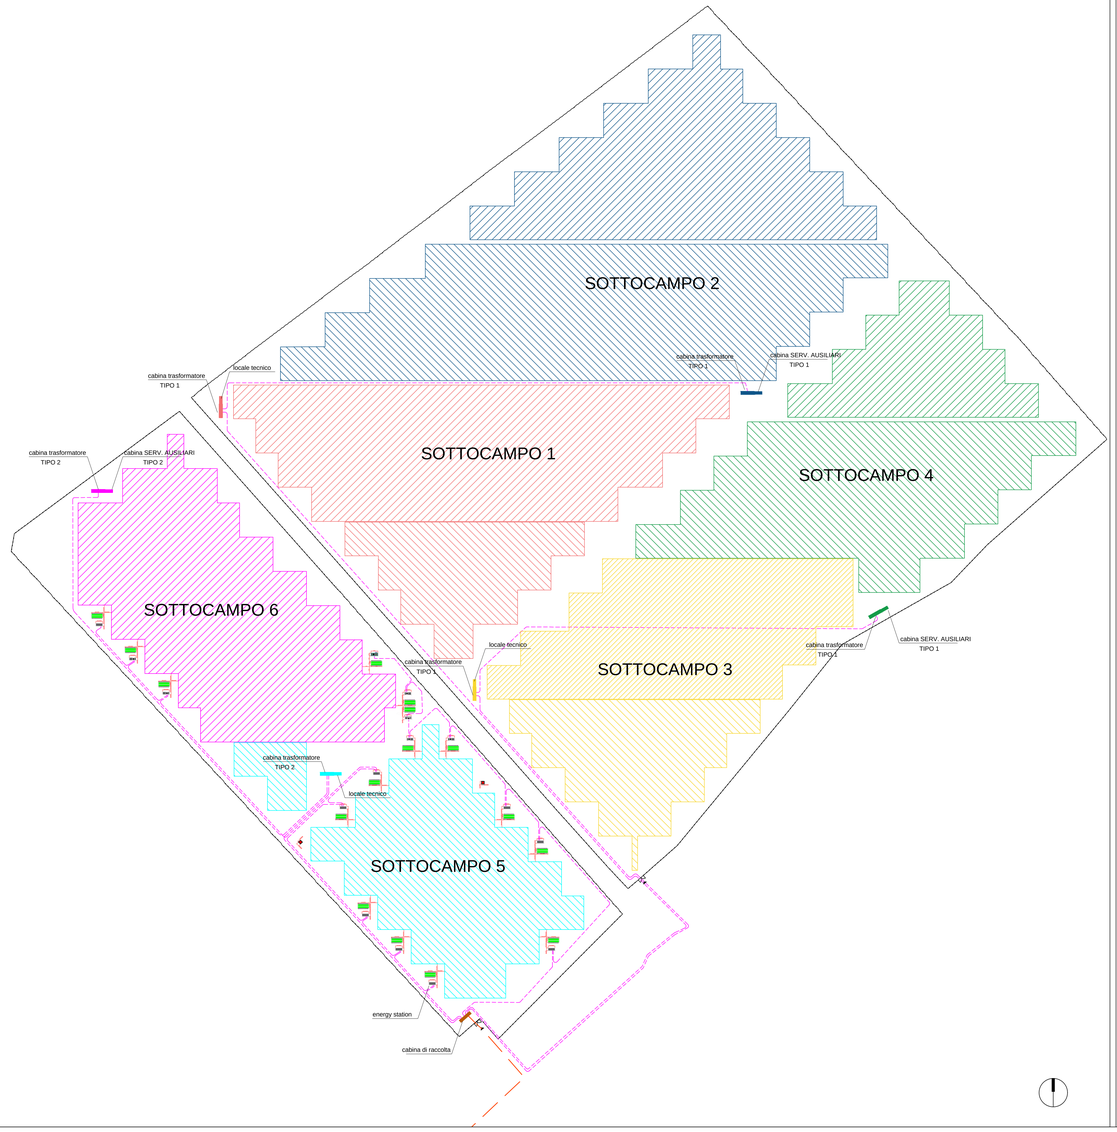

L E G E N D A

	Ingressi		Viabilita' di progetto da realizzare in terra battuta, rotabile		Cabina di trasformazione BT/MT _ storage
	Confine catastale terreni		Alberatura di progetto		Locale trasformatore servizi ausiliari_storage
	Recinzione perimetrale		pozzo		Sistema di videosorveglianza
	S.E. TERNA		Struttura tracker		Condotta irrigazione
	Sottostazione MT/AT		Cabina di raccolta MT da realizzare		Linea MT aerea esistente
	Area impianto agrivoltaico		Locale servizi ausiliari di campo		Linea BT aerea esistente
	Fascia verde perimetrale		Locale conversione/trasformazione		Linea MT utente in cavo interrato di collegamento tra le Power Station
	prato permanente foraggero		Energy Storage		Elettrodotto MT in cavo interrato di collegamento tra le cabine di raccolta e la sezione MT della SSE utente

Tipologici

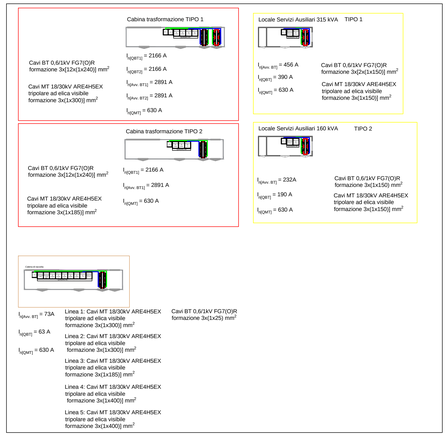

Impianto FV

Tipologici

Campo Storage