LIMITI TERRITORIALI	COMUNE DI CALTANISSETTA (CL)		
LIVELLETTE — DIFF. DI QUOTA / DISTANZA / PENDENZA	h = -7.12 L = 473.65 i = -0.01504	h = 10.52 L = 105.535 i = 0.09999	h = 25.75 L = 646.04 i = 0.03985

AGRIGENTO

R	8000.00
T	100.12
Fr	0.63
Pr	10206.77
Qt	462.22

R	9000.00
T	134.38
Fr	1.00
Pr	11259.78
Qt	492.75

AUTOSTRADA A19

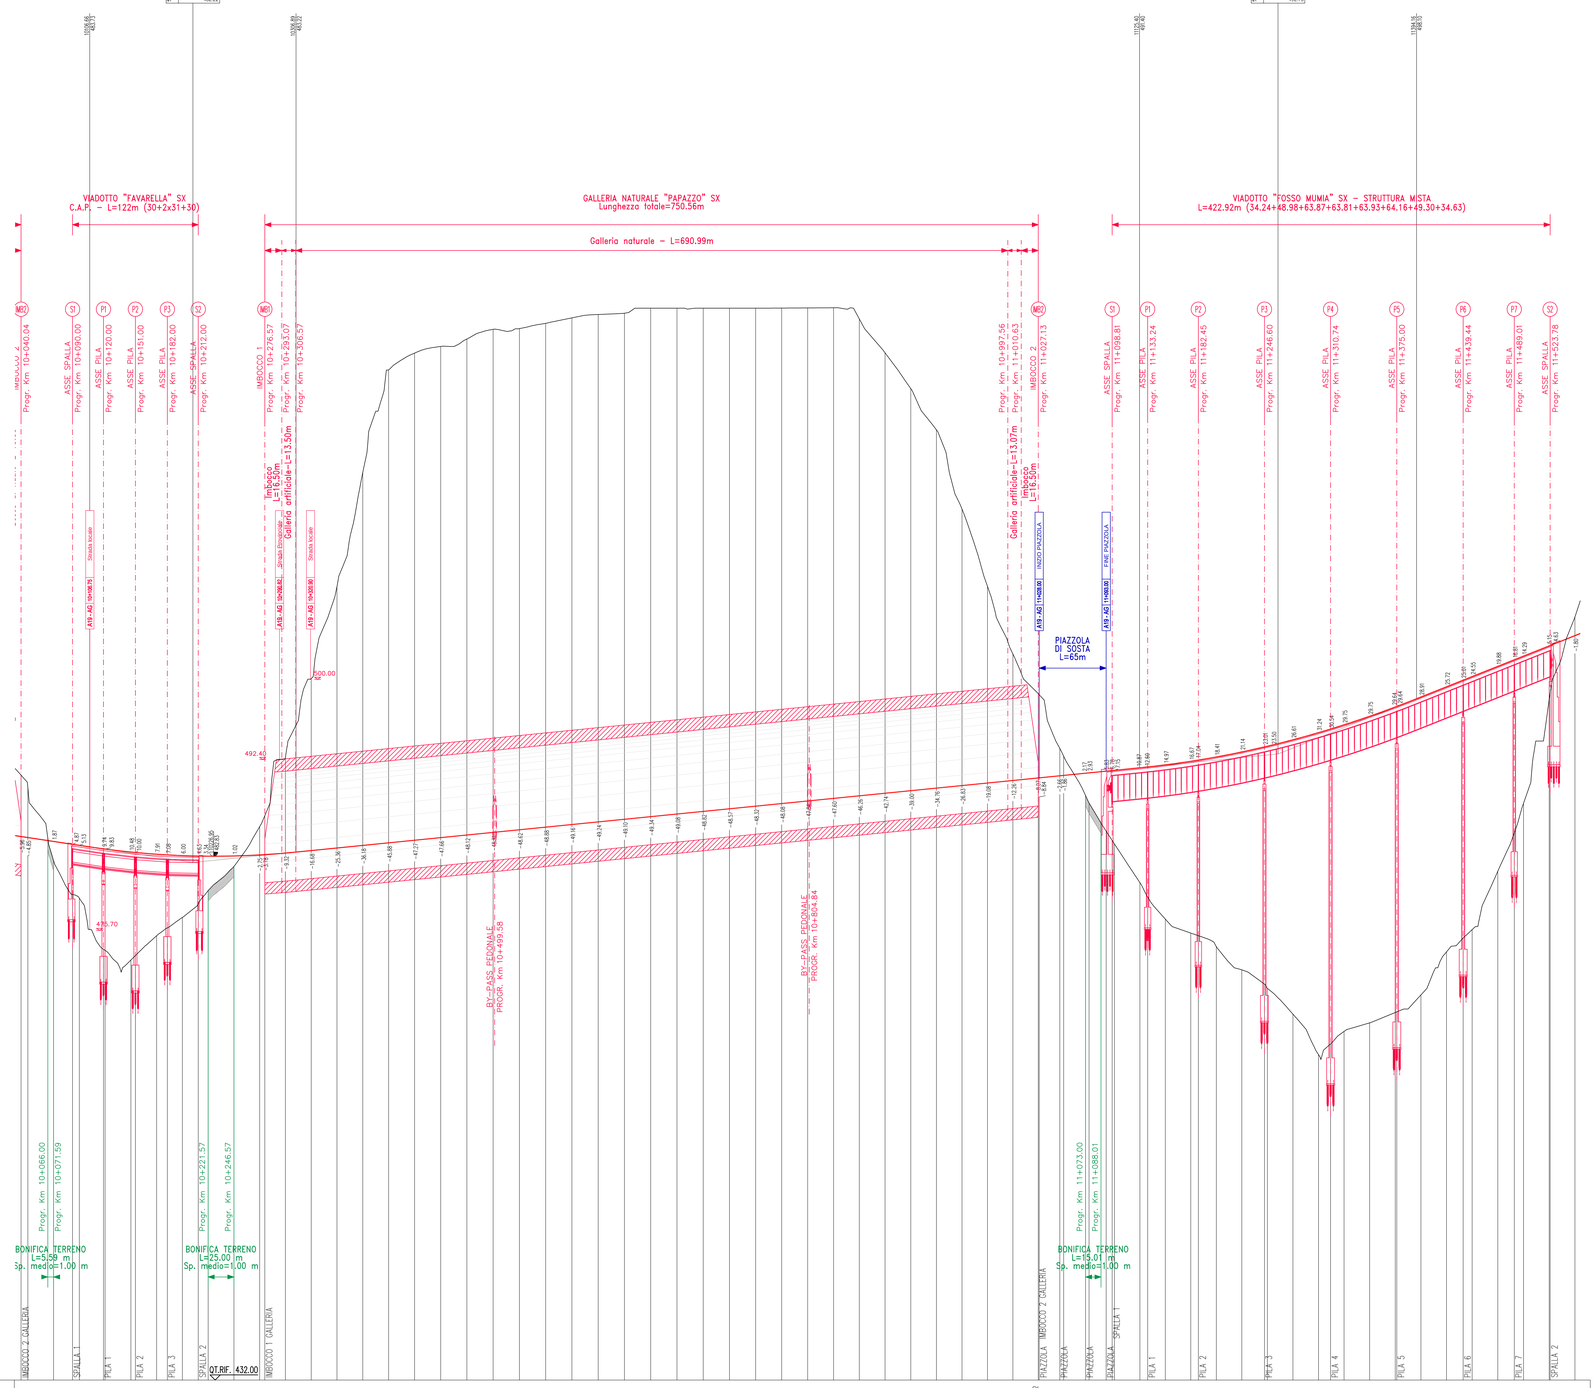

| NUMERO SEZIONI | | |