
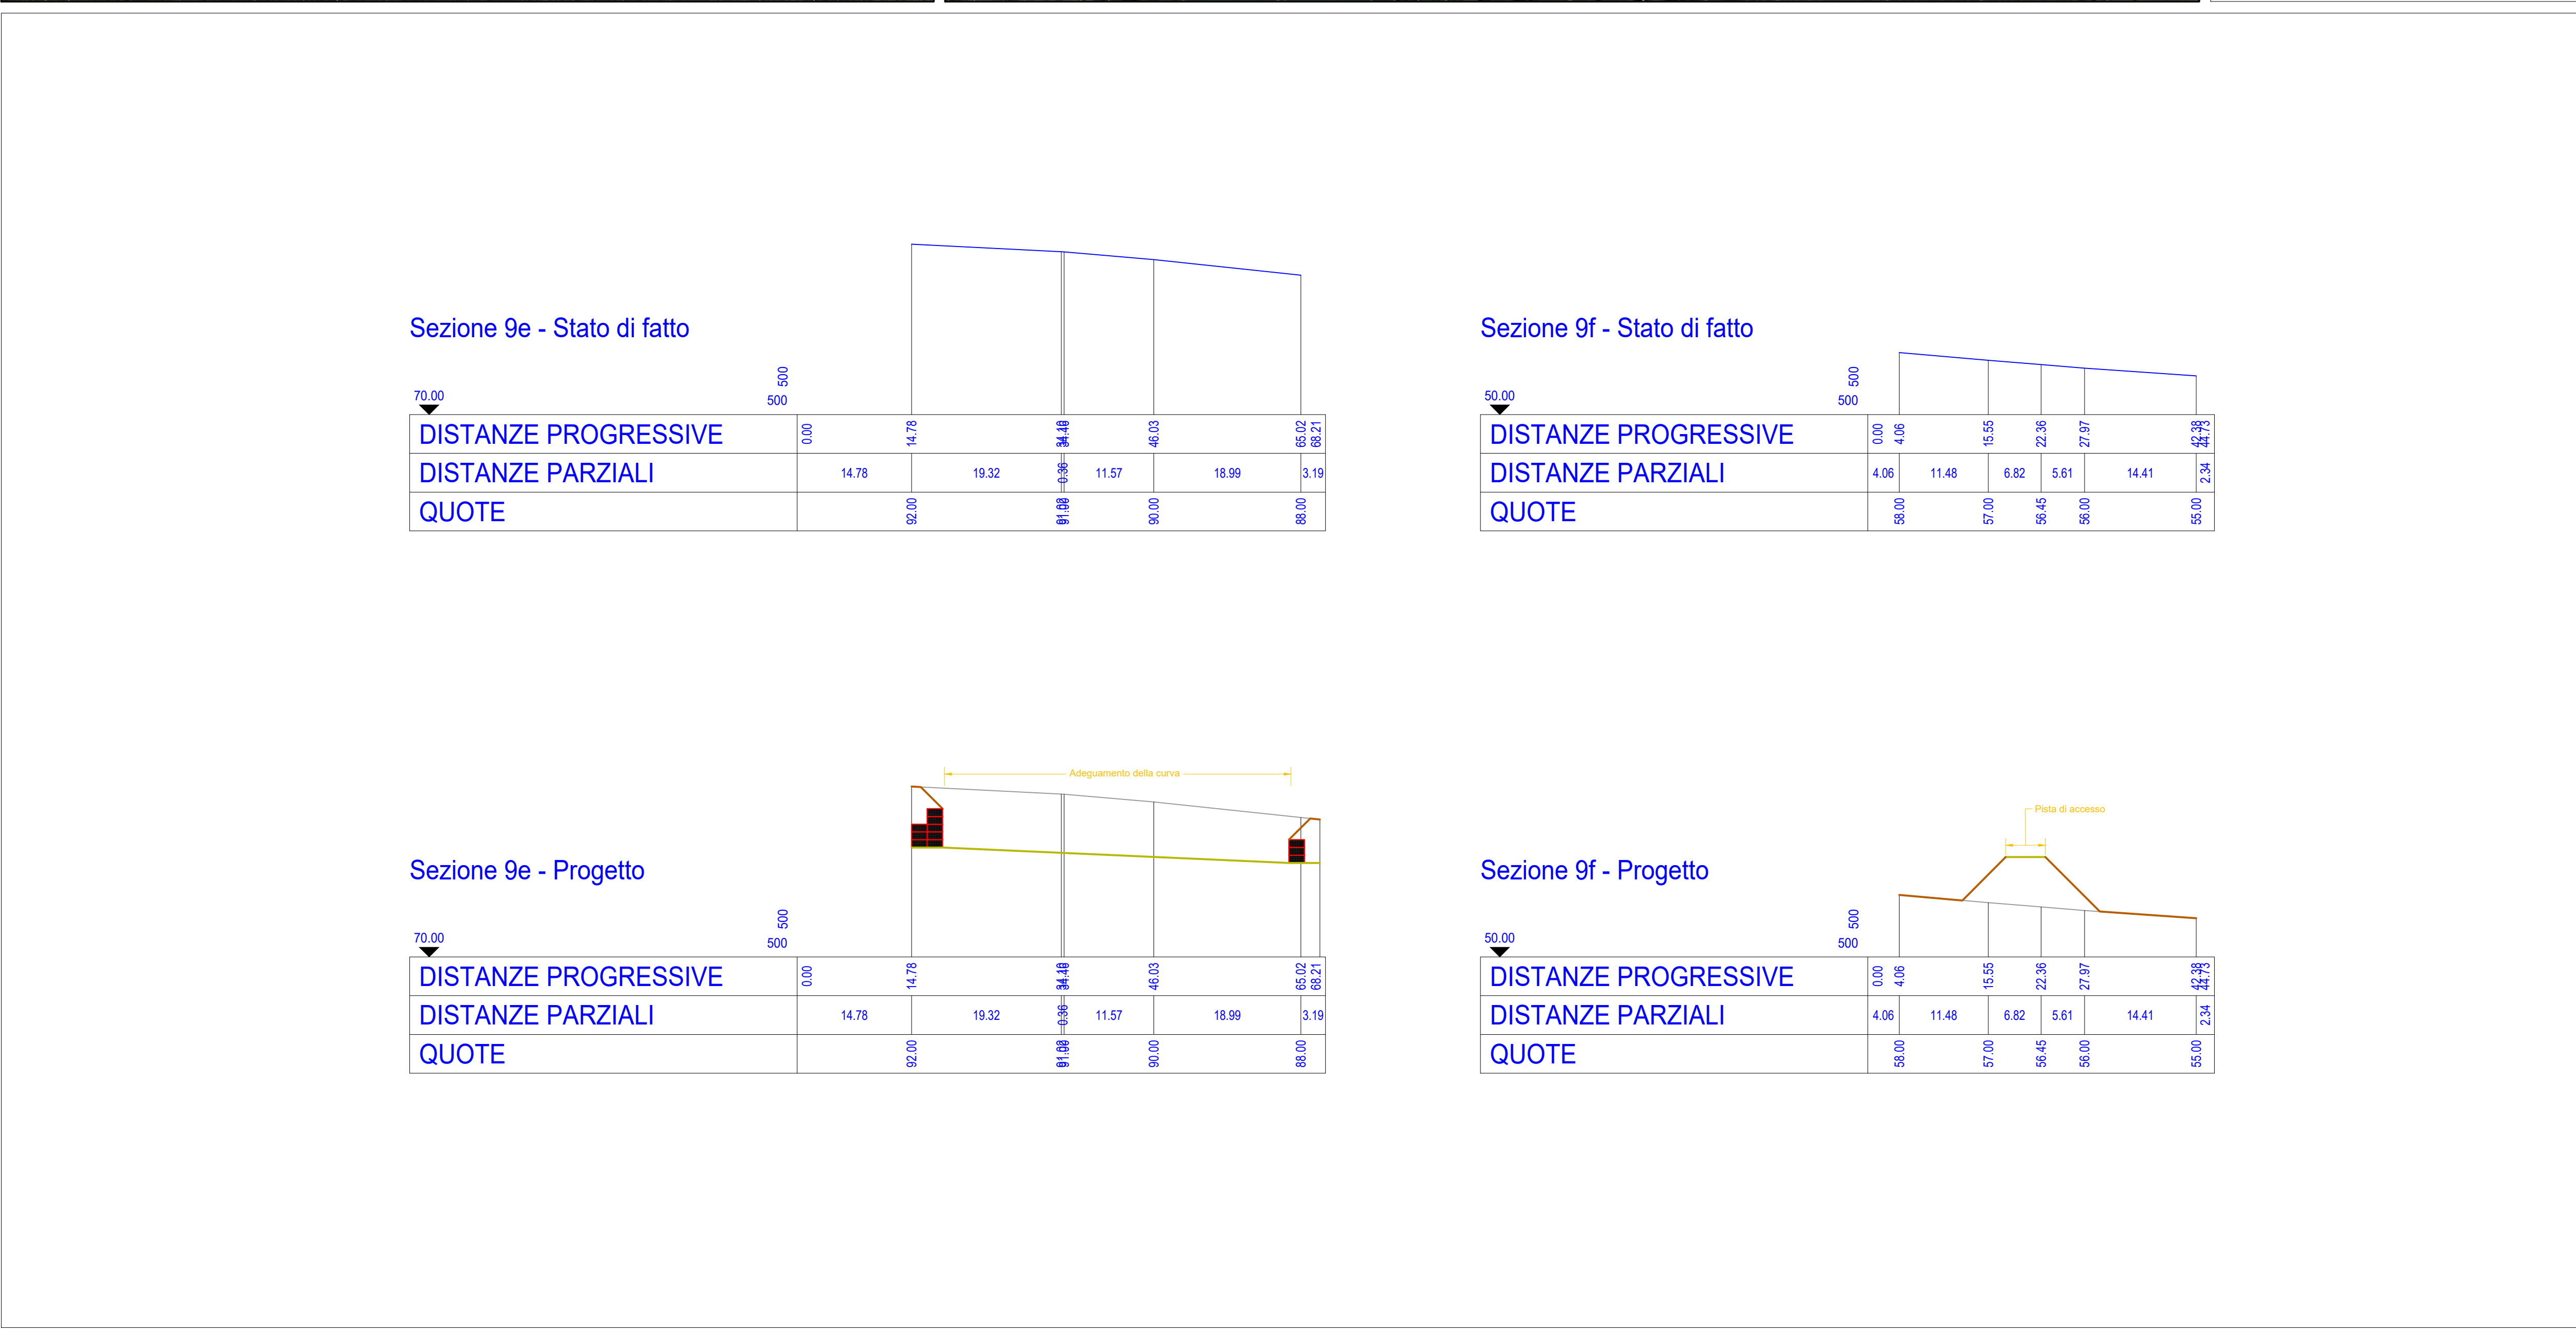
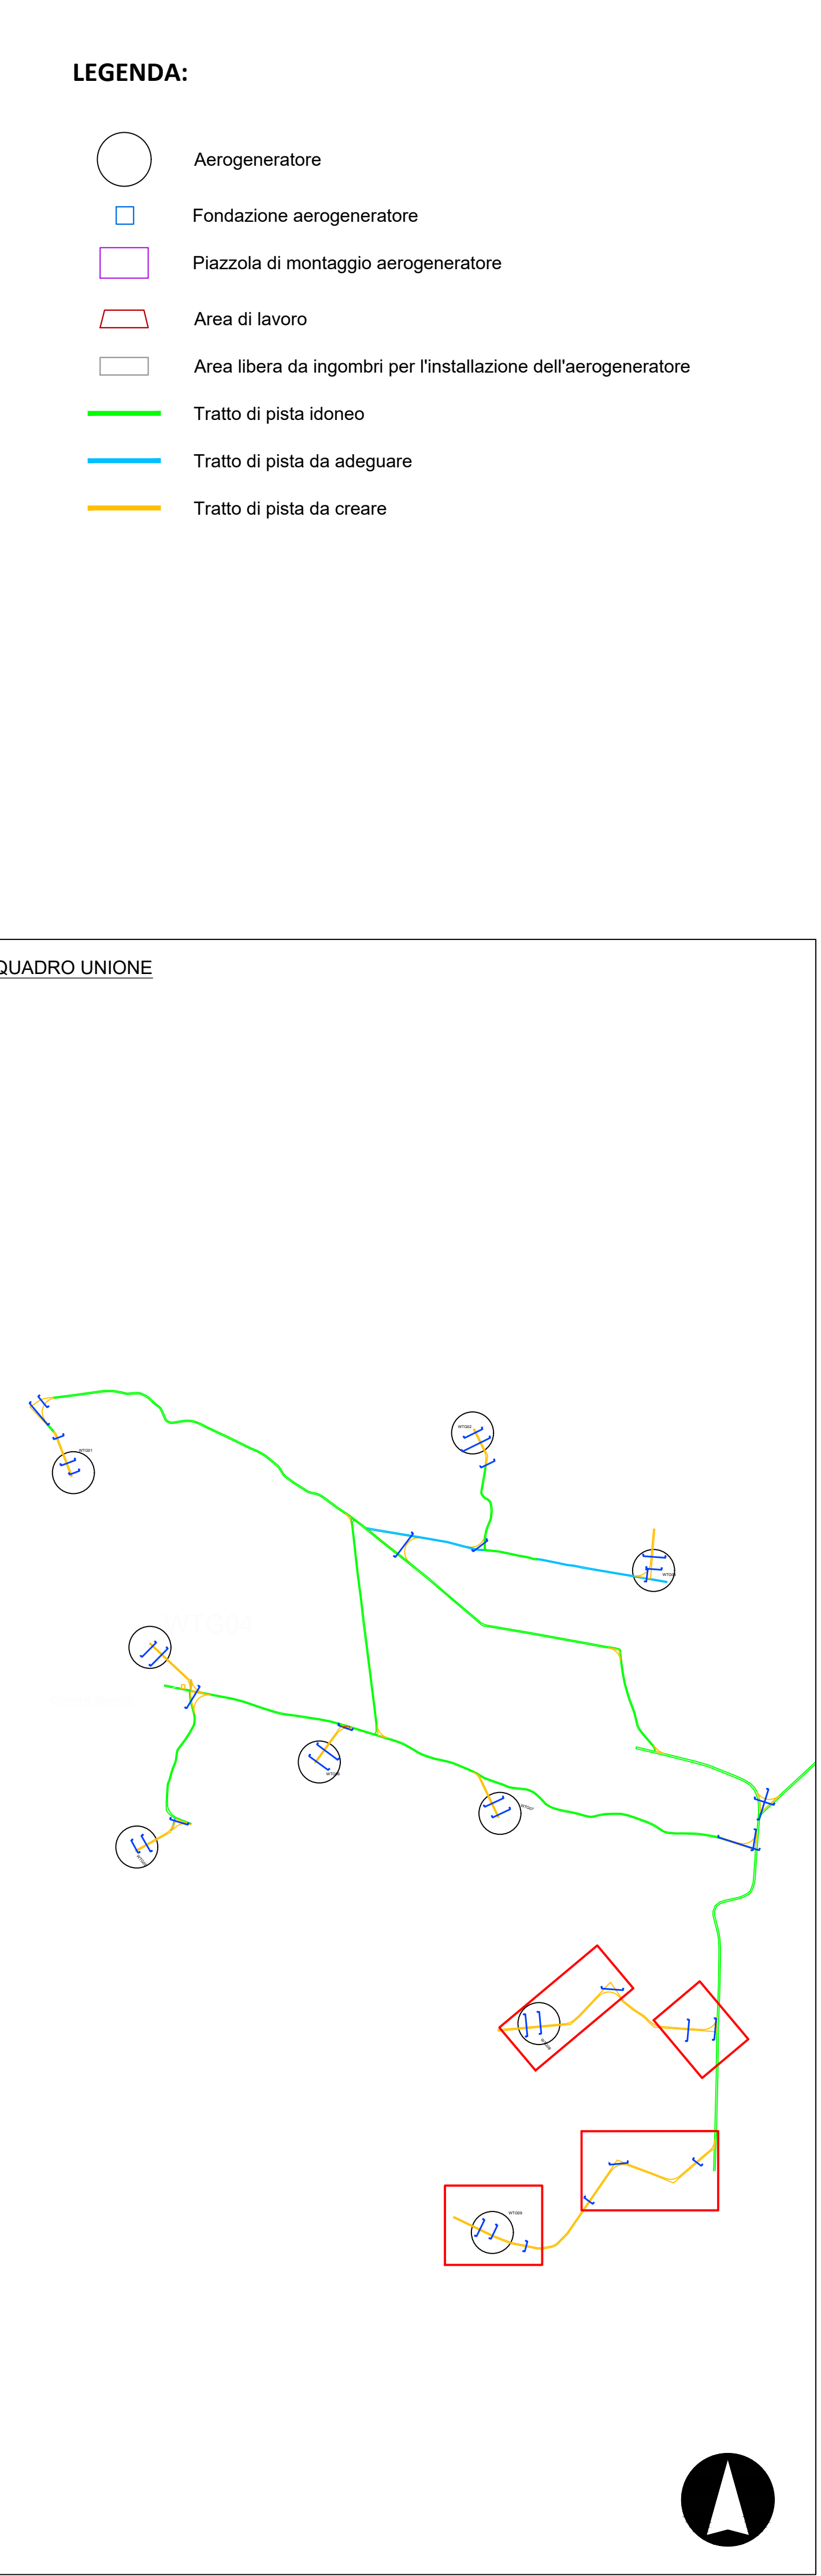


 

REGIONE MOLISE
Provincia di Campobasso
GUGLIONESI (CB)

PROGETTO PER LA REALIZZAZIONE DI UN IMPIANTO EOLICO NEL COMUNE DI GUGLIONESI IN LOCALITÀ VALLONE CUPO

WIND ENERGY GUGLIONESI S.r.l.

PRODOTTORE

PROGETTISTA

CONFRONTO STATO DI FATTO E PROGETTO VIABILITÀ E PIAZZOLE (richiesta 1h - 11 MC)

FORMATO	SCALA	COLORE DOCUMENTO	NOME FILE	PAG.
A4	1:1000	VERDE	GUGLIONESI-TAV-074_03	363