




Comune di  
CORIGLIANO-ROSSANO



Comune di  
TERRANOVA DA SIBARI



Committente:

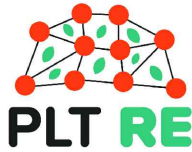

PLT RE s.r.l.  
via Corte Don Giuliano Botticelli 51  
47521 Cesena (FC)  
P.IVA/C.F. 04483450401

Titolo del Progetto:

**PARCO EOLICO "TERRANOVA"**

Documento:

**Progetto Definitivo**

N° Documento:

**W-TER-P-AC-FP-04**

ID PROGETTO:	<b>W-TER</b>	DISCIPLINA:	<b>P</b>	AMBITO:	<b>AC</b>	FORMATO:	<b>A4</b>
--------------	--------------	-------------	----------	---------	-----------	----------	-----------

Elaborato:

**Profilo longitudinale Area di Cantiere**

SCALA:	<b>1:1000/100</b>	Nome file:	<b>W-TER-P-AC-FP-04_Profilo longitudinale Area di Cantiere</b>
--------	-------------------	------------	--

Progettazione:



**Ing. Saverio Pagliuso**

**Ing. Mario Francesco Perri**

**Ing. Giorgio Salatino**

**Ing. Claudio Coscarella**

Rev:	Data Revisione	Descrizione Revisione	Redatto	Controllato	Approvato
00	FEBBRAIO 2023	PRIMA EMISSIONE	GEMSA	GEMSA	PLT RE

LIVELLETTA

DIFF. DI QUOTA  
DISTANZA  
PENDENZA


h = 0,50  
L = 30,86  
i = 0,02

h = 0,00  
L = 130,28  
i = 0,00

Num	1
Pr	24,066
Qt	26,180
R	500,000
T	4,012
Fr	0,016
Sv	8,024

Pr = 20,055  
Qt = 26,115

Pr = 28,078  
Qt = 26,180

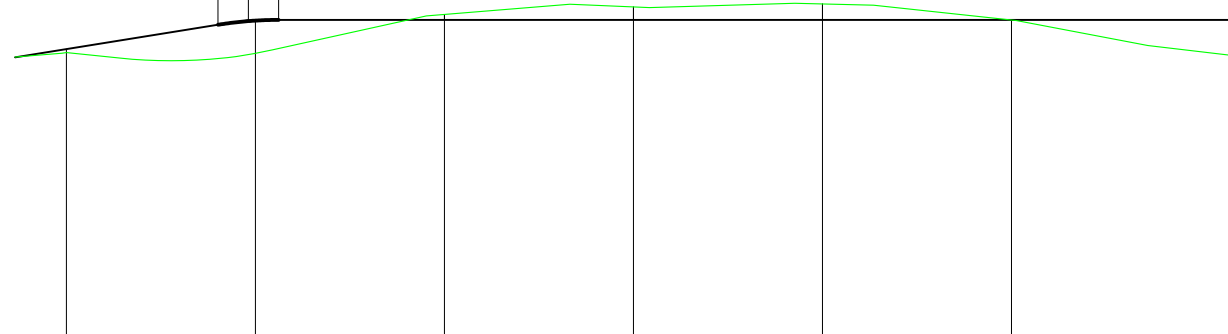

SCALA QUOTE 1:100  
SCALA DISTANZE 1:1000

QT.RIF. 22,000

NUMERO SEZIONI	1	2	3	4	5	6	7
DISTANZE PARZIALI		25,000	25,000	25,000	25,000	25,000	29,351
DISTANZE PROGRESSIVE	0,000	25,000	50,000	75,000	100,000	125,000	154,351
QUOTE TERRENO	25,747	25,737	25,251	26,352	26,350	26,178	25,708
QUOTE PROGETTO	26,183	26,170	26,180	26,180	26,180	26,180	26,180
DIFFERENZA DI QUOTA	-0,436	-0,433	-0,929	-0,172	-0,171	-0,002	-0,472