LIMITI TERRITORIALI	COMUNE DI CALTANISSETTA (CL)	
LIVELLETTE — DIFF. DI QUOTA / DISTANZA / PENDENZA	h = 19.78 L = 901.51 i = 0.02195	h = 8.19 L = 1471.00 i = 0.00557

R	20000.00
T	160.80
Fr	0.65
Fr'	1.550/1.10
Q1	544.12

AGRIGENTO — AUTOSTRADA A19

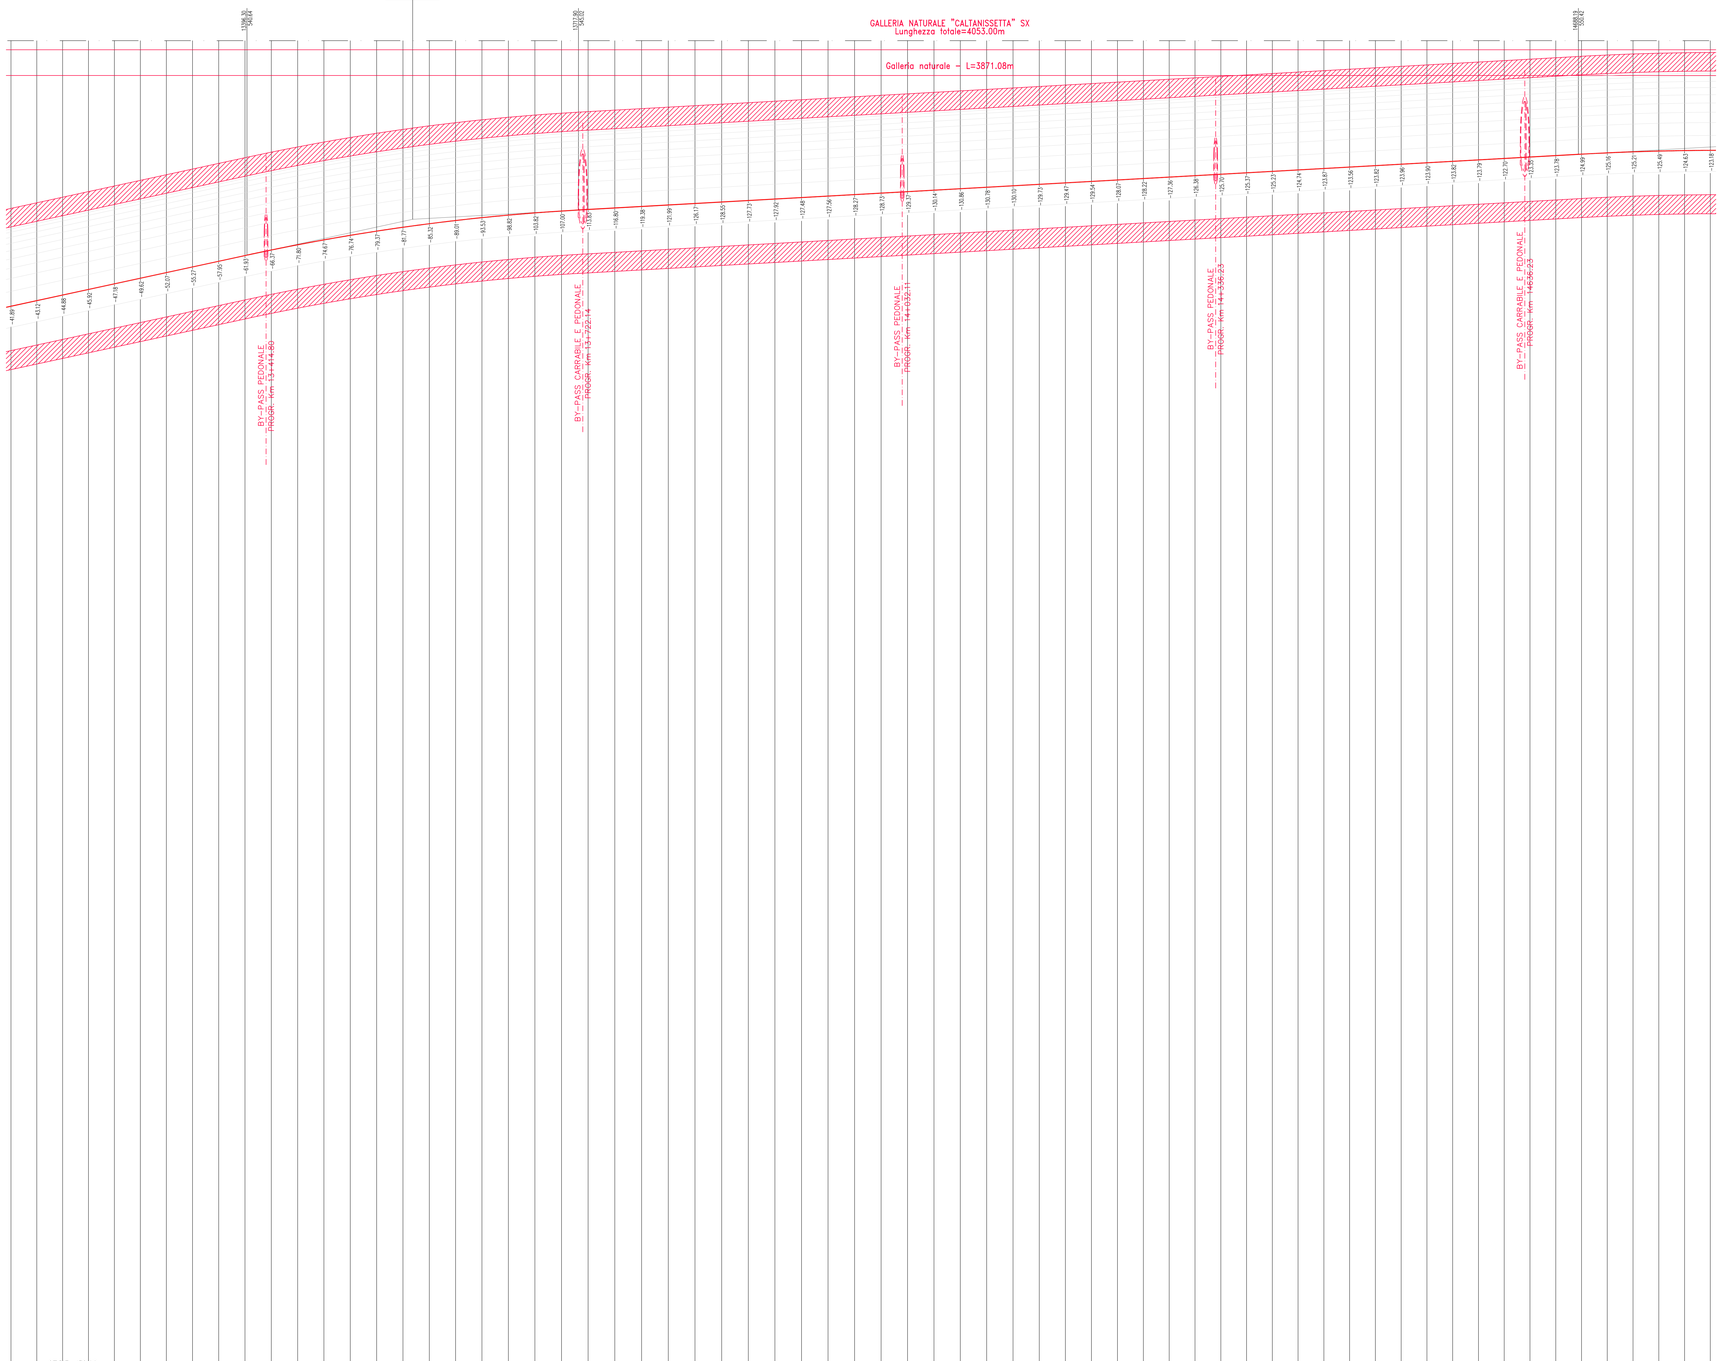

SCALA QUOTE 1:200
SCALA DISTANZE 1:2000

QT.RIF. 432.00

NUMERO SEZIONI	DISTANZE PARZIALI	DISTANZE PROGRESSIVE	QUOTE TERRENO	QUOTE PROGETTO

ETTOMETRICHE: 132 – 133 – 134 – 135 – 136 – 137 – 138 – 139 – 140 – 141 – 142 – 143 – 144 – 145 – 146 – 147 – 148

ANDAMENTO PLANIMETRICO: A= 630.00 Sa= 210.00 Ga= -3.5048 Sr= 0.97; Sm= 672.65 a=22.6572 R= 5890.00 16; A= 630.00 Sa= 210.00 Sm= 3.5048 Sr= 0.97; L= 2007.78

ANDAMENTO CIGLI: SX 2.50% di=-0.70% d=0.00% 3.60% 3.60% di=-0.00% 2.50% di=-0.70% 2.50% 2.50%; DX -2.50% d=0.70% -2.50% di=-0.00% -3.60% -3.60% d=0.00% -2.50% d=0.70% -2.50% -2.50%

ANAS S.p.A.
Direzione Centrale Programmazione Progettazione

CORRIDOIO PLURIMODALE TIRRENICO–NORD EUROPA
ITINERARIO AGRIGENTO –CALTANISSETTA–A19
S.S. N° 640 "DI PORTO EMPEDOCLE"
AMMODERNAMENTO E ADEGUAMENTO ALLA CAT. B DEL D.M. 5.11.2001
Dal km 44+000 allo svincolo con l'A19

PROGETTO DEFINITIVO

GRUPPO DI PROGETTAZIONE

ATI:
TECHNITAL s.p.a. (mandataria)
S.I.S. Studio di Ingegneria Stradale s.r.l.
DELTA Ingegneria s.r.l.
INFRATEC s.r.l Consulting Engineering
PROGIN s.p.a.

I RESPONSABILI DI PROGETTO
Dott. Ing. M. Raccosta Ordine Ing. Verona n° A1665
Prof. Ing. A. Bevilacqua Ordine Ing. Palermo n° 4058
Dott. Ing. M. Carlino Ordine Ing. Agrigento n° A628
Dott. Ing. N. Troccoli Ordine Ing. Potenza n° 836
Dott. Ing. S. Esposito Ordine Ing. Roma n° 20837

IL GEOLOGO

INTEGRAZIONE PRESTAZIONI SPECIALISTICHE
Dott. Ing. M. Raccosta

VISTO: IL RESPONSABILE DEL PROCEDIMENTO
Dott. Ing. Massimiliano Fidenzi

VISTO: IL RESPONSABILE DEL SERVIZIO PROGETTAZIONE
Dott. Ing. Antonio Valente

DATA

PROTOCOLLO

PROGETTO STRADALE
PROFILI
PROFILI LONGITUDINALI DI PROGETTO ASSE PRINCIPALE DIR. A19–AG – TAV. 9/17
Da progr. 13+163.34 a progr. 14+816.23

CODICE PROGETTO	NOME FILE	REVISIONE	FOGLIO	SCALA:
L0407B D 0501	CODICE ELAB. P01PS02TRAFP26	A	09 DI 17	1:2000 1:200

REV.	DESCRIZIONE	DATA	VERIFICATO RESP. TECNICO	CONTROLLATO RESP. D'ITINERARIO	APPROVATO RESP. DI SETTORE
D					
C					
B					
A	EMISSIONE	Ottobre 2006	G. Fusani	F. Arcidi	C. Marro