




Comune di
CORIGLIANO-ROSSANO



Comune di
TERRANOVA DA SIBARI



Committente:

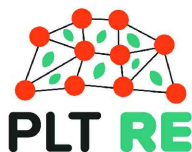

PLT RE s.r.l.
via Corte Don Giuliano Botticelli 51
47521 Cesena (FC)
P.IVA/C.F. 04483450401

Titolo del Progetto:

PARCO EOLICO "TERRANOVA"

Documento:

Progetto Definitivo

N° Documento:

W-TER-P-SE-FP-02

ID PROGETTO:	W-TER	DISCIPLINA:	P	AMBITO:	SE	FORMATO:	A4
--------------	--------------	-------------	----------	---------	-----------	----------	-----------

Elaborato:

Profilo longitudinale Area sottostazione

SCALA:	1:1000/100	Nome file:	W-TER-P-SE-FP-02_Profilo longitudinale Area sottostazione
--------	-------------------	------------	--

Progettazione:



Ing. Saverio Pagliuso

Ing. Mario Francesco Perri

Ing. Giorgio Salatino


Ing. Claudio Coscarella

Rev:	Data Revisione	Descrizione Revisione	Redatto	Controllato	Approvato
00	FEBBRAIO 2023	PRIMA EMISSIONE	GEMSA	GEMSA	PLT RE

LIVELLETTA	DIFF. DI QUOTA DISTANZA PENDENZA	h = 0,00 L = 73,40 i = 0,00
------------	--	-----------------------------------

SCALA QUOTE 1:100
SCALA DISTANZE 1:1000

QT.RIF. 20,000

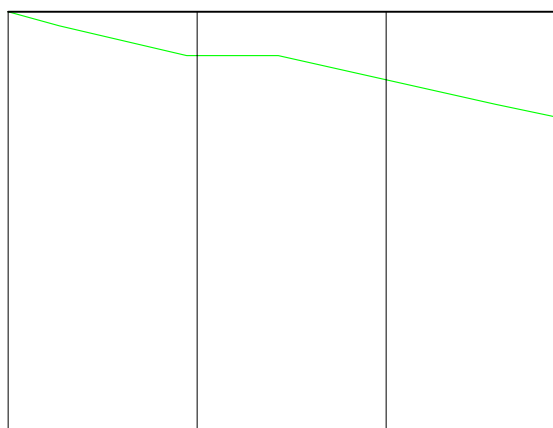

NUMERO SEZIONI	1	2	3	4
DISTANZE PARZIALI	25,00	25,00	23,40	
DISTANZE PROGRESSIVE	0,00	25,00	50,00	73,40
QUOTE TERRENO	-25,58	-25,00	-24,68	-24,17
QUOTE PROGETTO	-25,58	-25,58	-25,58	-25,58
DIFFERENZA DI QUOTA	0,00	0,58	0,90	1,41
ETTOMETRICHE				
ANDAMENTO PLANIMETRICO				