




Comune di
CORIGLIANO-ROSSANO



Comune di
TERRANOVA DA SIBARI



Committente:

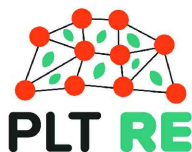

PLT RE s.r.l.
via Dismano 1280
47522 Cesena (FC)
P.IVA/C.F. 04483450401

Titolo del Progetto:

PARCO EOLICO "TERRANOVA"

Documento:

Progetto Definitivo

N° Documento:

W-TER-P-VB-FP-09

ID PROGETTO:	W-TER	DISCIPLINA:	P	AMBITO:	VB	FORMATO:	A0
--------------	--------------	-------------	----------	---------	-----------	----------	-----------

Elaborato:

Profilo longitudinale Piazzola e Accesso T09

SCALA:	1:1000/100	Nome file:	W-TER-P-VB-FP-09_Profilo longitudinale Piazzola e Accesso T09
--------	-------------------	------------	----------------------------------------------------------------------

Progettazione:



Ing. Saverio Pagliuso


Ing. Mario Francesco Perri

Ing. Giorgio Salatino

Ing. Claudio Coscarella

Rev:	Data Revisione	Descrizione Revisione	Redatto	Controllato	Approvato
00	FEBBRAIO 2023	PRIMA EMISSIONE	GEMSA	GEMSA	PLT RE

LIVELLE	DIFF. DI QUOTA DISTANZA Pendenza	h = 1.13 L = 20.38 i = 0.06	h = 9.48 L = 86.91 i = 0.11	h = 1.84 L = 45.99 i = 0.04	h = 5.91 L = 55.41 i = 0.11	h = 0.53 L = 76.36 i = 0.01	h = 0.10 L = 32.72 i = 0.00	h = 0.16 L = 62.89 i = 0.00	h = 3.96 L = 51.61 i = 0.08	h = -2.11 L = 45.98 i = -0.05	h = 0.43 L = 35.81 i = 0.01	h = 1.90 L = 61.42 i = 0.03	h = 5.76 L = 59.70 i = 0.10	h = 3.59 L = 53.45 i = 0.07	h = 17.78 L = 125.32 i = 0.14	h = 3.88 L = 55.41 i = 0.07	h = 4.92 L = 42.92 i = 0.12	h = 0.28 L = 70.45 i = 0.00	h = 3.56 L = 71.76 i = 0.05	h = 0.98 L = 86.61 i = 0.01
---------	----------------------------------------	-----------------------------------	-----------------------------------	-----------------------------------	-----------------------------------	-----------------------------------	-----------------------------------	-----------------------------------	-----------------------------------	-------------------------------------	-----------------------------------	-----------------------------------	-----------------------------------	-----------------------------------	-------------------------------------	-----------------------------------	-----------------------------------	-----------------------------------	-----------------------------------	-----------------------------------

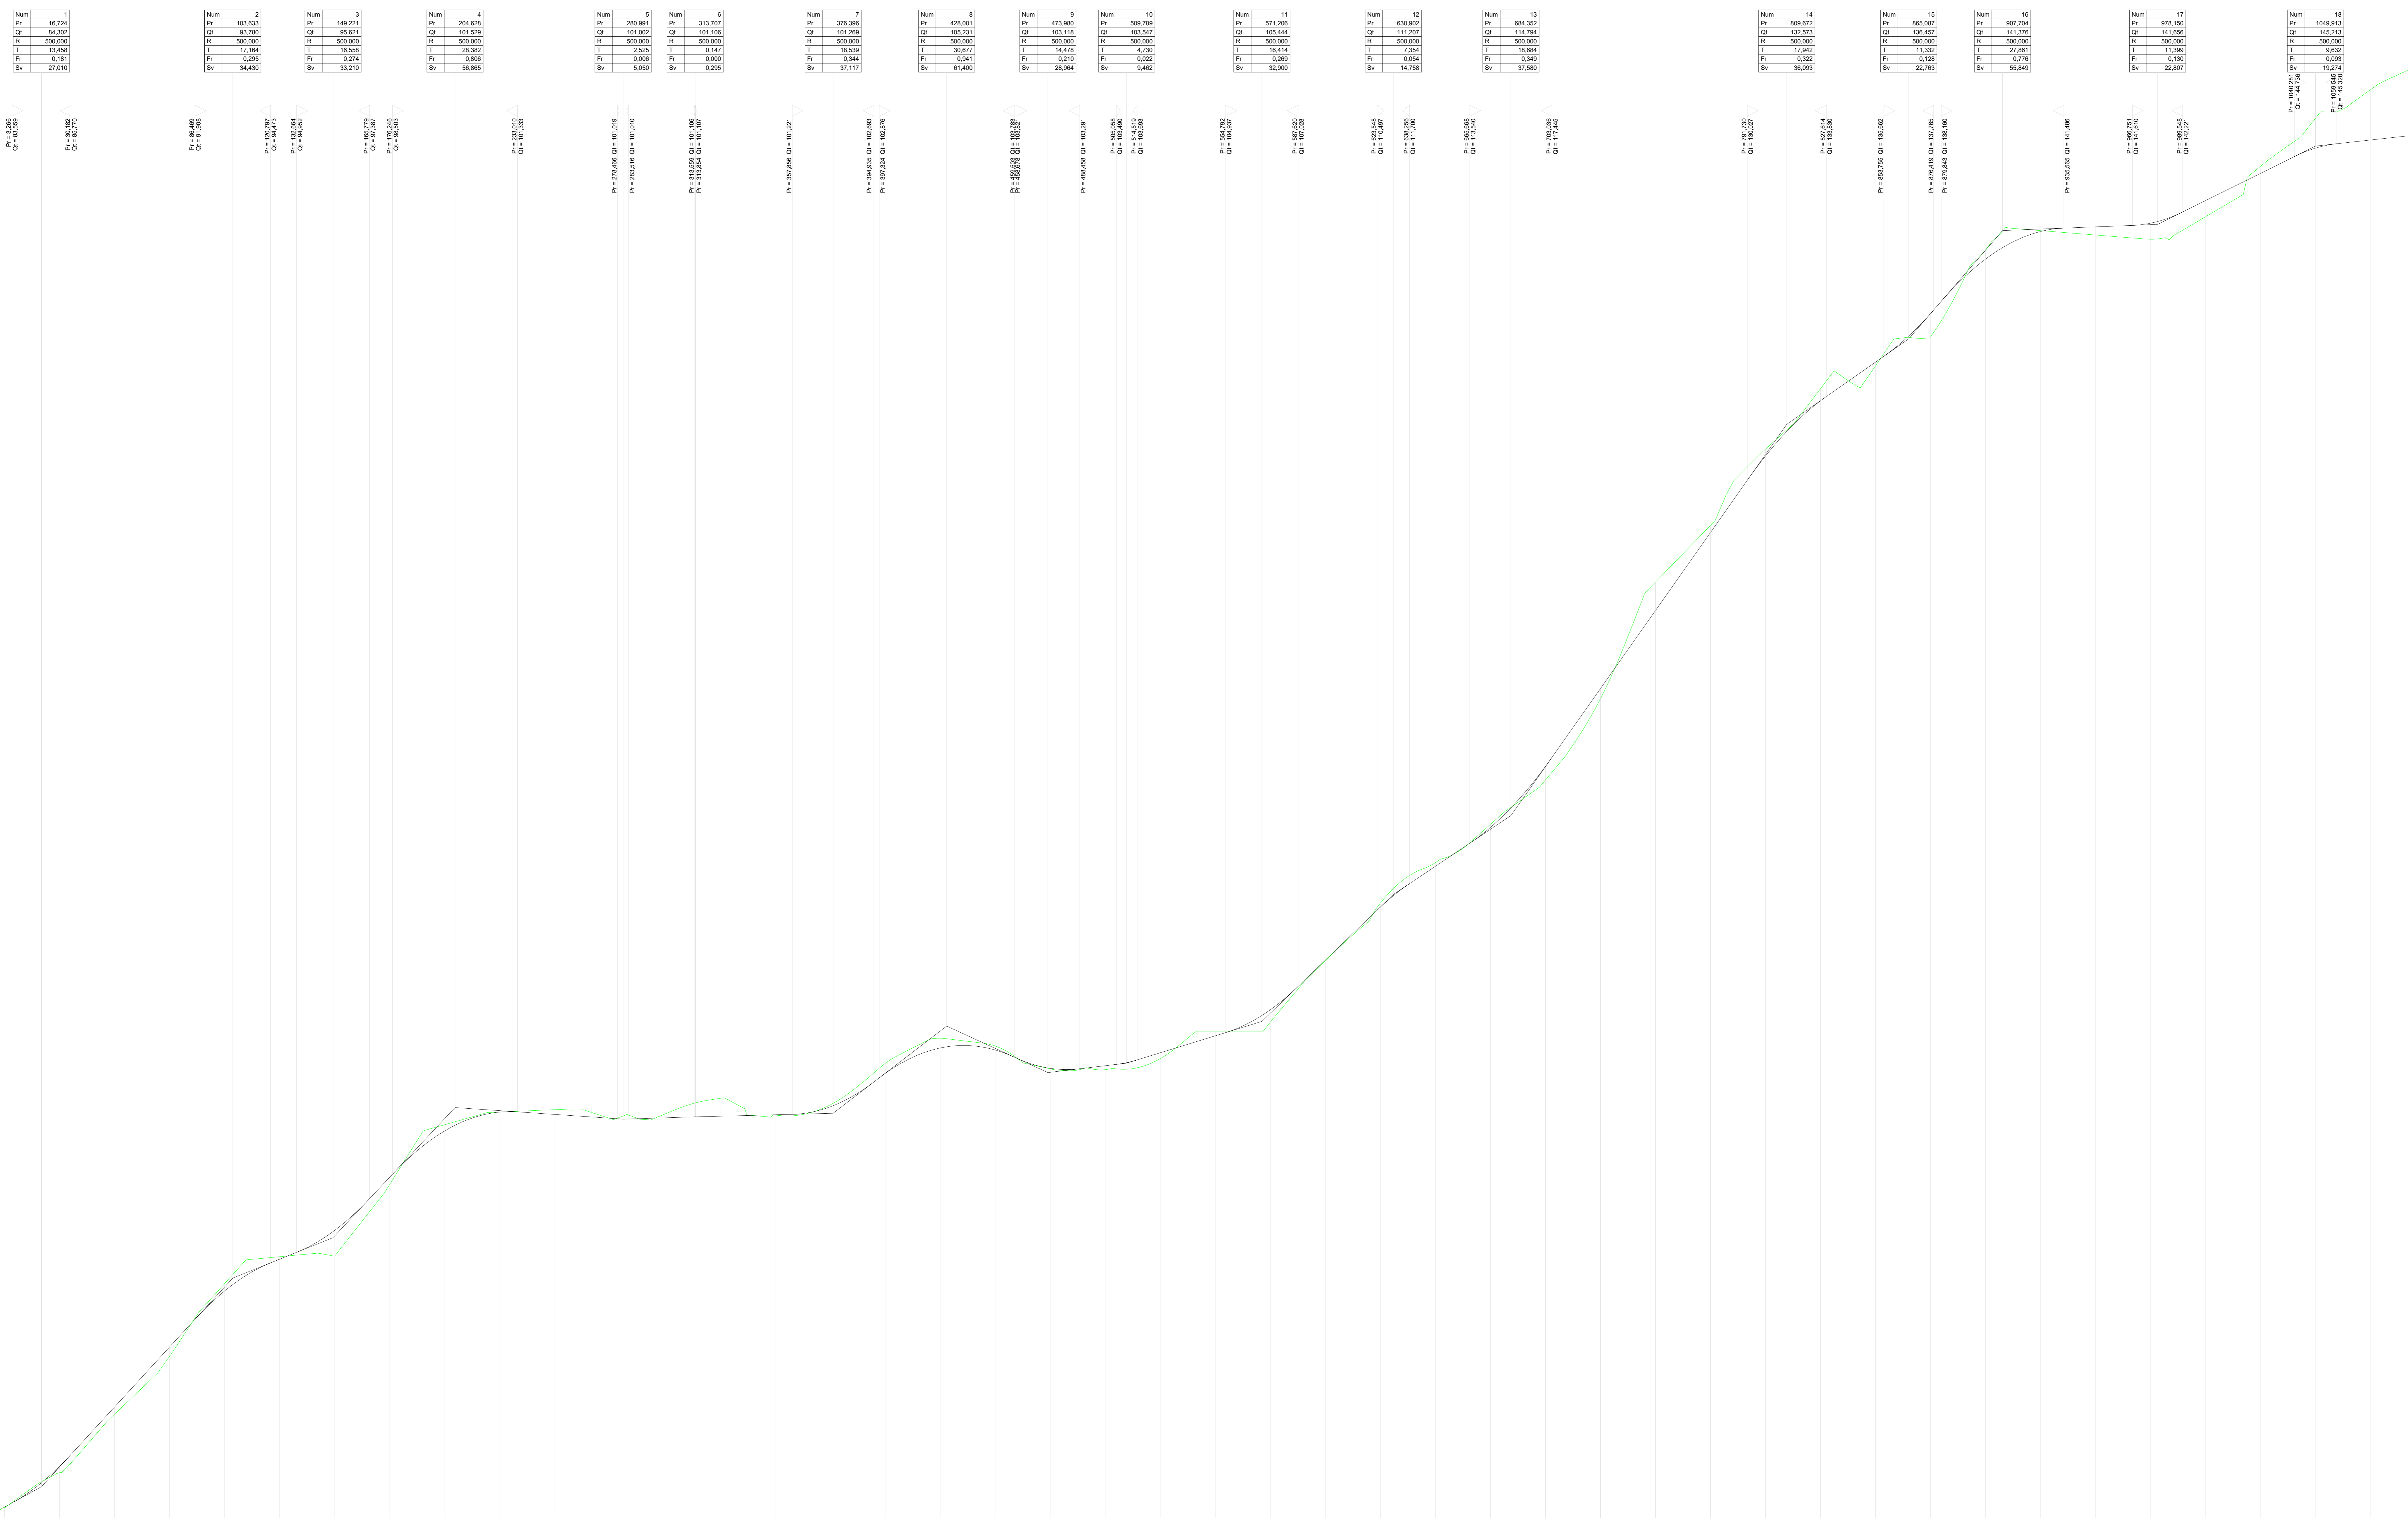

SCALA QUOTE 1:100
SCALA DISTANZE 1:1000

NUMERO SEZIONI	1	2	3	4	5	6	7	8	9	10	11	13	14	15	16	18	19	21	23	24	26	27	28	30	31	32	33	34	35	36	38	39	40	41	42	43	44	45	46	47	48	49	50	51	52	53	54								
DISTANZE PARZIALI	25.00	25.00	25.00	25.00	25.00	25.00	25.00	25.00	25.00	25.00	25.00	25.00	25.00	25.00	25.00	25.00	25.00	25.00	25.00	25.00	25.00	25.00	25.00	25.00	25.00	25.00	25.00	25.00	25.00	25.00	25.00	25.00	25.00	25.00	25.00	25.00	25.00	25.00	25.00	25.00	25.00	25.00	25.00	25.00	25.00	18.68	15.47								
DISTANZE PROGRESSIVE	0.00	25.00	50.00	75.00	100.00	125.00	150.00	175.00	200.00	225.00	250.00	275.00	300.00	325.00	350.00	375.00	400.00	425.00	450.00	475.00	500.00	525.00	550.00	575.00	600.00	625.00	650.00	675.00	700.00	725.00	750.00	775.00	800.00	825.00	850.00	875.00	900.00	925.00	950.00	975.00	1000.00	1025.00	1050.00	1075.00	1100.00	1125.00	1150.00	1175.00	1200.00						
ETOMETRICHE	0	1	2	

