




Comune di
CORIGLIANO-ROSSANO



Comune di
TERRANOVA DA SIBARI



Committente:

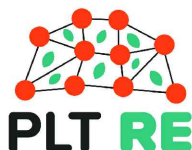

PLT RE s.r.l.
via Dismano 1280
47522 Cesena (FC)
P.IVA/C.F. 04483450401

Titolo del Progetto:

PARCO EOLICO "TERRANOVA"

Documento:

Progetto Definitivo

N° Documento:

W-TER-P-VB-FP-10

ID PROGETTO:

W-TER

DISCIPLINA:

P

AMBITO:

VB

FORMATO:

A1

Elaborato:

Profilo longitudinale Piazzola e Accesso T10

SCALA:

1:1000/100

Nome file:

W-TER-P-VB-FP-10_Profilo longitudinale Piazzola e Accesso T10

Progettazione:



Ing. Saverio Pagliuso

Ing. Mario Francesco Perri

Ing. Giorgio Salatino

Ing. Claudio Coscarella

Rev:	Data Revisione	Descrizione Revisione	Redatto	Controllato	Approvato
00	FEBBRAIO 2023	PRIMA EMISSIONE	GEMSA	GEMSA	PLT RE

LIVELLETTE	DIFF. DI QUOTA DISTANZA PENDEZZA	h = 0,43 L = 22,09 i = 0,02	h = 7,61 L = 81,45 i = 0,09	h = 19,32 L = 166,35 i = 0,12	h = 31,30 L = 219,40 i = 0,14	h = 5,97 L = 58,28 i = 0,10	h = 1,94 L = 59,76 i = 0,03	h = 0,80 L = 63,62 i = 0,01
------------	--	-----------------------------------	-----------------------------------	-------------------------------------	-------------------------------------	-----------------------------------	-----------------------------------	-----------------------------------

Num	1
Pr	18,812
Qt	32,531
R	500,000
T	18,533
Fr	0,343
Sv	37,134


Num	2
Pr	100,259
Qt	40,143
R	500,000
T	5,665
Fr	0,032
Sv	11,393

Num	3
Pr	266,613
Qt	59,461
R	500,000
T	6,638
Fr	0,044
Sv	13,387

Num	4
Pr	486,012
Qt	90,764
R	500,000
T	10,079
Fr	0,102
Sv	20,309

Num	5
Pr	544,295
Qt	96,730
R	500,000
T	17,490
Fr	0,306
Sv	35,066

Num	6
Pr	604,051
Qt	98,666
R	500,000
T	4,973
Fr	0,025
Sv	9,949

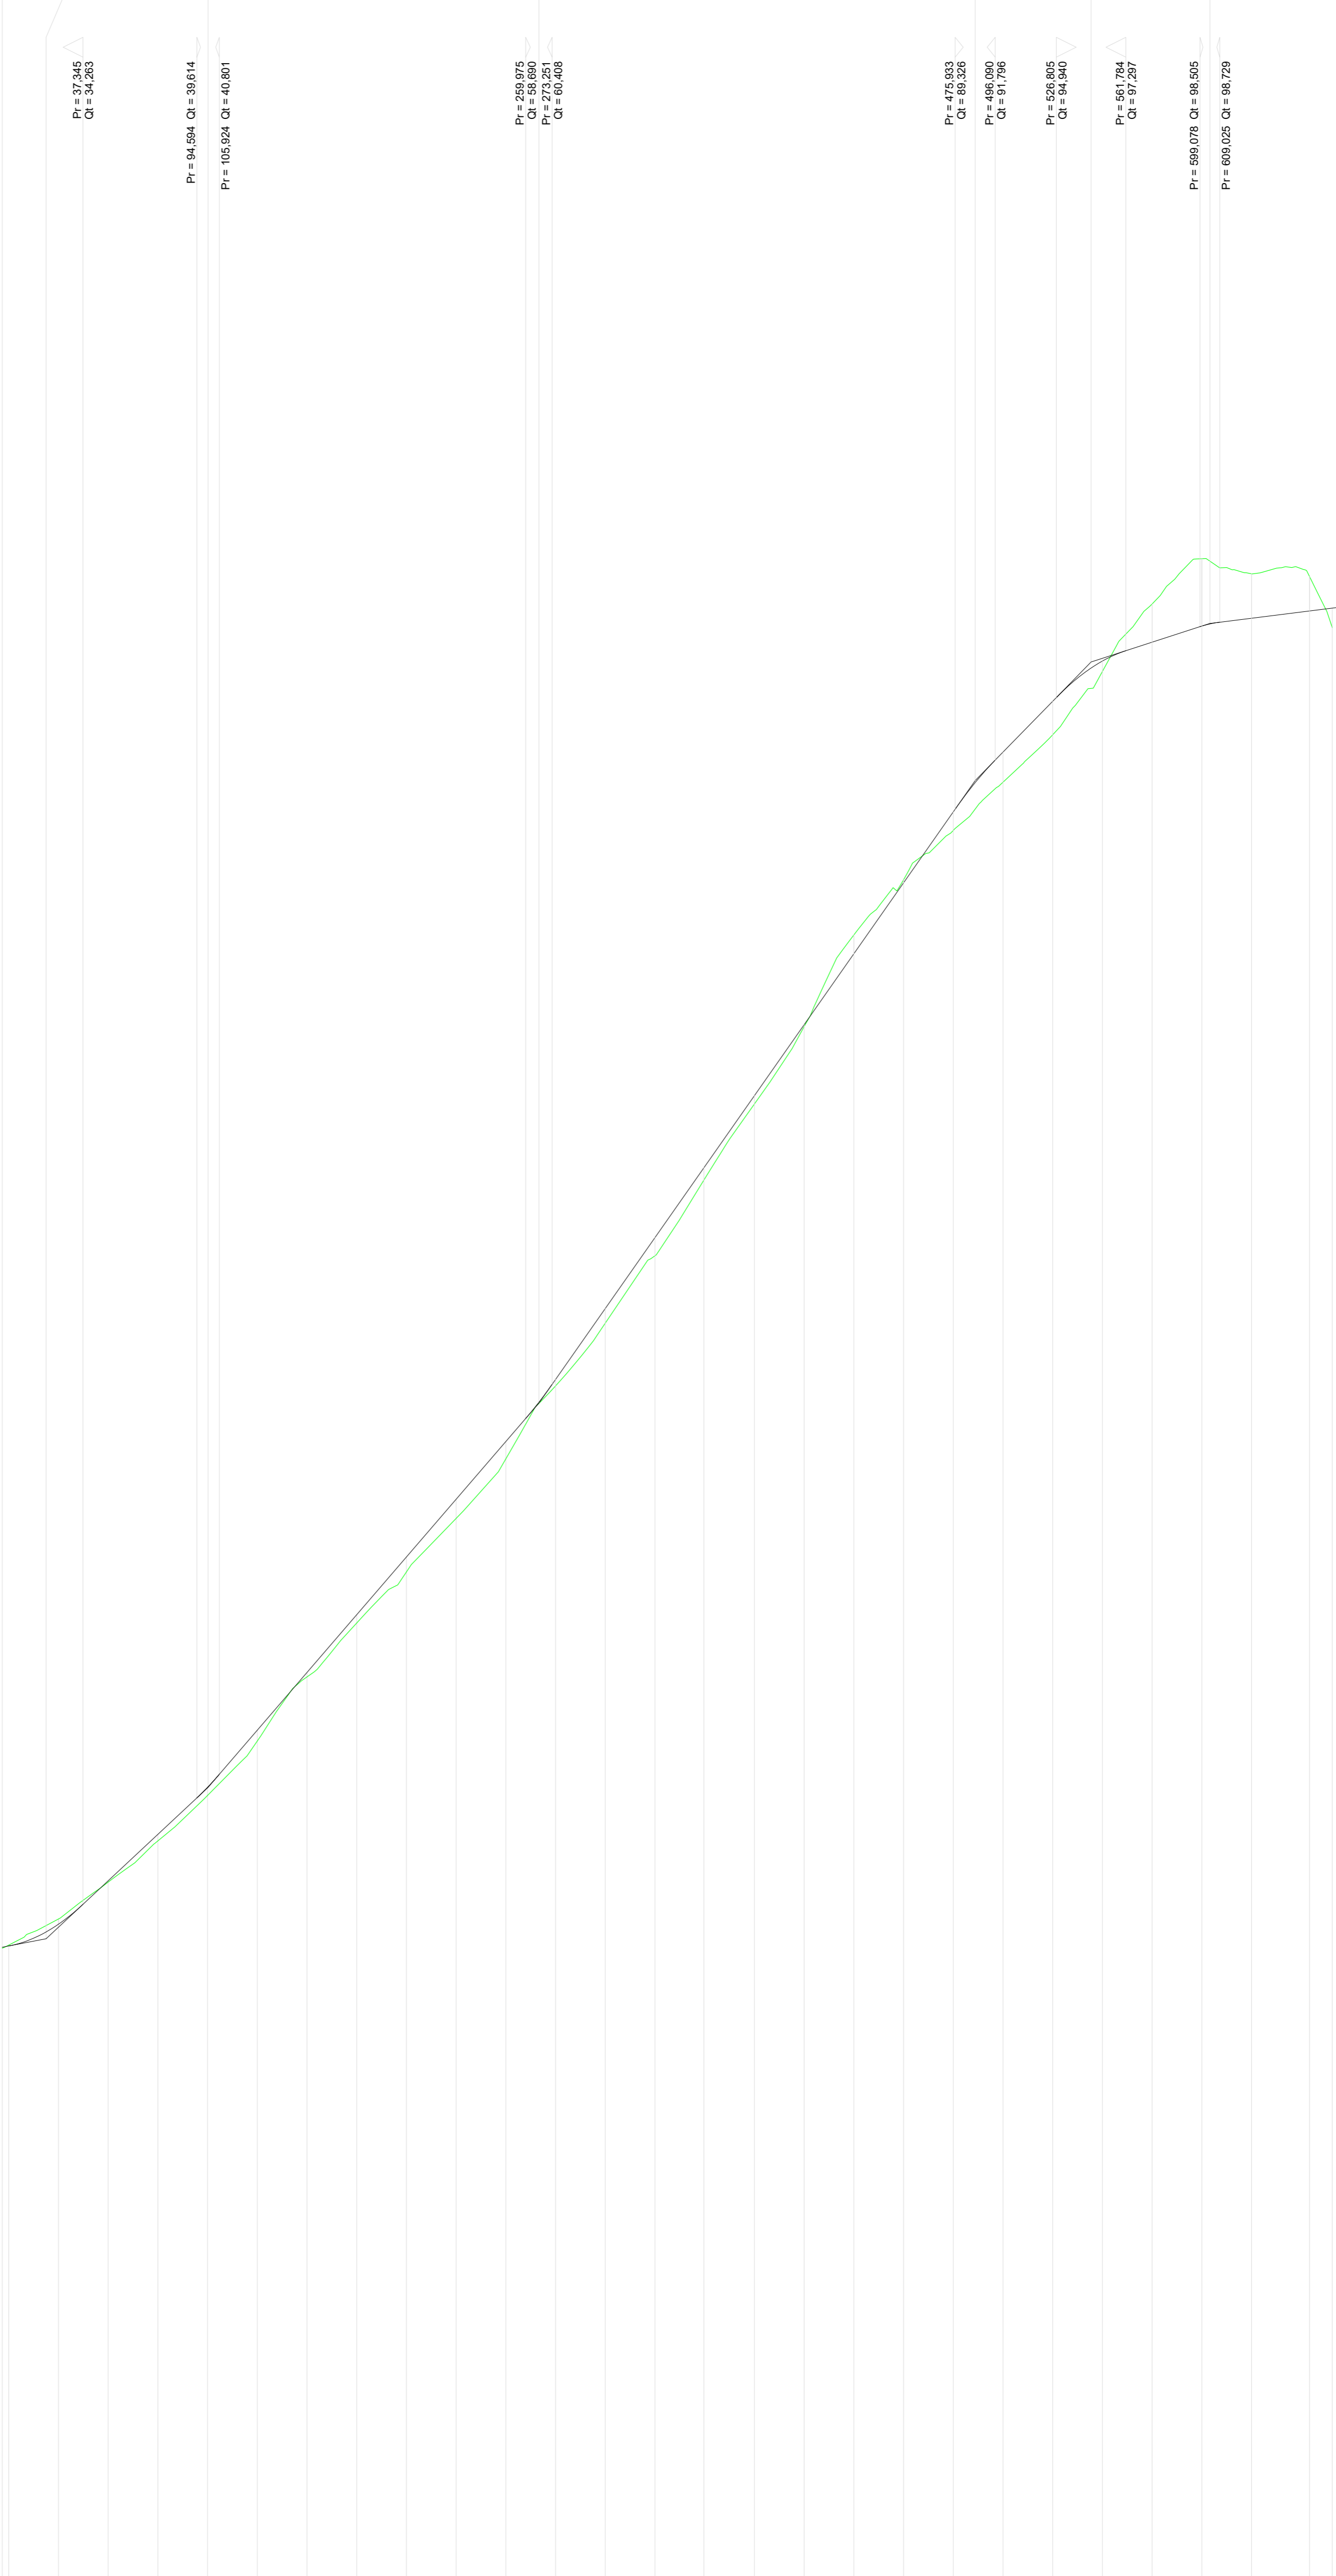

SCALA QUOTE 1:200
SCALA DISTANZE 1:2000

QT.RIF. -1,000

NUMERO SEZIONI	1	2	3	4	5	6	7	8	9	10	11	12	13	14	15	16	17	18	19	20	21	22	23	24	25	26	27	28	
DISTANZE PARZIALI	25,00	25,00	25,00	25,00	25,00	25,00	25,00	25,00	25,00	25,00	25,00	25,00	25,00	24,61	25,39	25,00	25,00	25,00	25,00	25,00	25,00	25,00	25,00	25,00	25,00	29,16	11,44		
DISTANZE PROGRESSIVE	0,00	25,00	50,00	75,00	100,00	125,00	150,00	175,00	200,00	225,00	250,00	275,00	300,00	324,61	349,99	375,00	400,00	425,00	450,00	475,00	500,00	525,00	550,00	575,00	600,00	629,16	654,16	665,60	
QUOTE TERRENO	-32,21	-33,32	-35,38	-37,45	-39,74	-42,47	-45,69	-48,41	-50,98	-53,67	-56,67	-60,33	-63,49	-66,87	-70,68	-74,50	-78,40	-82,06	-85,63	-89,19	-92,20	-94,76	-96,78	-99,65	-101,92	-104,16	-106,46	-108,46	
QUOTE PROGETTO	-32,17	-33,26	-35,45	-37,76	-40,15	-43,02	-46,52	-49,82	-51,73	-54,63	-57,53	-60,96	-64,22	-67,79	-71,30	-74,93	-78,49	-82,06	-85,63	-89,19	-92,20	-94,76	-96,78	-99,72	-101,92	-104,16	-106,44	-108,44	
DIFFERENZA DI QUOTA	-0,04	-0,26	-0,07	-0,33	-0,41	-0,54	-0,22	-0,41	-0,75	-0,96	-0,87	-0,33	-0,74	-0,82	-0,62	-0,42	-0,09	-0,34	-0,15	-0,93	-1,51	-1,69	-0,52	-1,92	-3,39	-2,24	-1,73	-0,98	
ETTOMETRICHE	0	1	2	3	4	5	6	7	8	9	10	11	12	13	14	15	16	17	18	19	20	21	22	23	24	25	26	27	28
ANDAMENTO PLANIMETRICO																													