




Comune di
CORIGLIANO-ROSSANO



Comune di
TERRANOVA DA SIBARI



Committente:

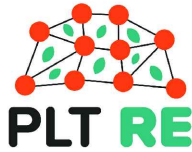

PLT RE s.r.l.
via Dismano 1280
47522 Cesena (FC)
P.IVA/C.F. 04483450401

Titolo del Progetto:

PARCO EOLICO "TERRANOVA"

Documento:

Progetto Definitivo

N° Documento:

W-TER-P-VB-FP-11

ID PROGETTO:	W-TER	DISCIPLINA:	P	AMBITO:	VB	FORMATO:	A4
--------------	--------------	-------------	----------	---------	-----------	----------	-----------

Elaborato:

Profilo longitudinale Asse 01

SCALA:	1:1000/100	Nome file:	W-TER-P-VB-FP-11_Profilo longitudinale Asse 01
--------	-------------------	------------	---

Progettazione:



Ing. Saverio Pagliuso

Ing. Mario Francesco Perri


Ing. Giorgio Salatino

Ing. Claudio Coscarella

Rev:	Data Revisione	Descrizione Revisione	Redatto	Controllato	Approvato
00	FEBBRAIO 2023	PRIMA EMISSIONE	GEMSA	GEMSA	PLT RE

LIVELLETTE	DIFF. DI QUOTA Distanza Pendenza	$h = 0,61$ $L = 19,67$ $i = 0,03$	$h = 1,91$ $L = 30,33$ $i = 0,06$
------------	--	---	---

Num	1
Pr	17,043
Qt	17,771
R	500,000
T	7,972
Fr	0,064
Sv	15,962

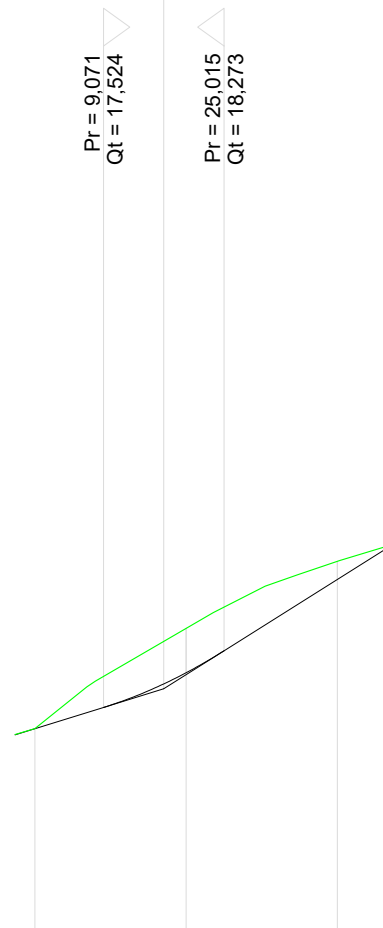

SCALA QUOTE 1:100
SCALA DISTANZE 1:1000

QT.RIF. 14,500

NUMERO SEZIONI	1	2	3	4
DISTANZE PARZIALI		20,000	20,000	7,377
DISTANZE PROGRESSIVE	0,000	20,000	40,000	47,377
QUOTE TERRENO	17,244	18,570	19,455	19,680
QUOTE PROGETTO	17,242	17,982	19,215	19,680
DIFFERENZA DI QUOTA	-0,002	-0,587	-0,240	0,000
ETTOMETRICHE				
ANDAMENTO PLANIMETRICO	<p style="text-align: center;"> $R = 50,000$ $Sv = 6,620$ $a = 8,4284$ $L = 21,733$ $L = 21,648$ </p>			