




Comune di
CORIGLIANO-ROSSANO



Comune di
TERRANOVA DA SIBARI



Committente:

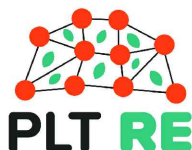

PLT RE s.r.l.
via Corte Don Giuliano Botticelli 51
47521 Cesena (FC)
P.IVA/C.F. 04483450401

Titolo del Progetto:

PARCO EOLICO "TERRANOVA"

Documento:

Progetto Definitivo

N° Documento:

W-TER-P-VB-FP-13

ID PROGETTO:	W-TER	DISCIPLINA:	P	AMBITO:	VB	FORMATO:	A3
--------------	--------------	-------------	----------	---------	-----------	----------	-----------

Elaborato:

Profilo longitudinale Asse 03_AD

SCALA:	1:1000/100	Nome file:	W-TER-P-VB-FP-13_Profilo longitudinale Asse 03_AD-REV1
--------	-------------------	------------	---

Progettazione:



Ing. Saverio Pagliuso


Ing. Mario Francesco Perri

Ing. Giorgio Salatino

Ing. Claudio Coscarella

Rev:	Data Revisione	Descrizione Revisione	Redatto	Controllato	Approvato
00	FEBBRAIO 2023	PRIMA EMISSIONE	GEMSA	GEMSA	PLT RE
01	APRILE 2023	PRIMA EMISSIONE	GEMSA	GEMSA	PLT RE

LIVELLETTE	DIFF. DI QUOTA			DISTANZA			PENDENZA				
	$h = 0,03$	$L = 4,14$	$i = 0,01$	$h = 0,05$	$L = 12,12$	$i = 0,00$	$h = -0,01$	$L = 16,24$	$i = 0,00$	$h = -0,23$	$L = 9,26$
Num	1	Num	2	Num	3	Pr	4,145	Pr	16,269	Pr	32,510
Qt	209,653	Qt	209,700	Qt	209,689	R	500,000	R	500,000	R	500,000
T	0,690	T	1,150	T	6,027	Fr	0,000	Fr	0,001	Fr	0,036
Sv	1,381	Sv	2,300	Sv	12,055						

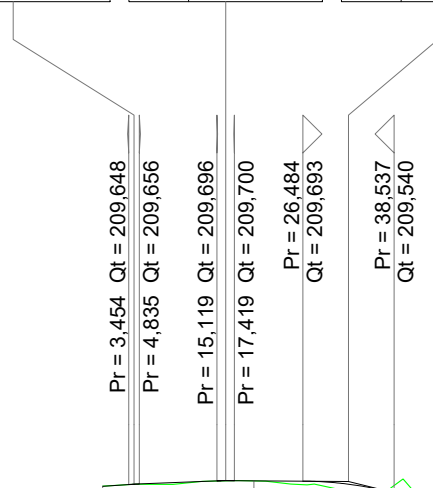

SCALA QUOTE 1:100
SCALA DISTANZE 1:1000

QT.RIF. 200,000

NUMERO SEZIONI	1	2	3
DISTANZE PARZIALI		20,00	21,77
DISTANZE PROGRESSIVE			
QUOTE TERRENO			
QUOTE PROGETTO			
DIFFERENZA DI QUOTA			
ETTOMETRICHE			
ANDAMENTO PLANIMETRICO			