




Comune di
CORIGLIANO-ROSSANO



Comune di
TERRANOVA DA SIBARI



Committente:

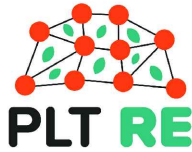

PLT RE s.r.l.
via Corte Don Giuliano Botticelli 51
47521 Cesena (FC)
P.IVA/C.F. 04483450401

Titolo del Progetto:

PARCO EOLICO "TERRANOVA"

Documento:

Progetto Definitivo

N° Documento:

W-TER-P-VB-FP-14

ID PROGETTO:	W-TER	DISCIPLINA:	P	AMBITO:	VB	FORMATO:	A0
--------------	--------------	-------------	----------	---------	-----------	----------	-----------

Elaborato:

Profilo longitudinale Asse 04

SCALA:	1:1000/100	Nome file:	W-TER-P-VB-FP-14_Profilo longitudinale Asse 04-REV1
--------	-------------------	------------	--

Progettazione:



Ing. Saverio Pagliuso

Ing. Mario Francesco Perri


Ing. Giorgio Salatino

Ing. Claudio Coscarella

Rev:	Data Revisione	Descrizione Revisione	Redatto	Controllato	Approvato
00	FEBBRAIO 2023	PRIMA EMISSIONE	GEMSA	GEMSA	PLT RE
01	APRILE 2023	PRIMA EMISSIONE	GEMSA	GEMSA	PLT RE

LIVELLETTA	DIFF. DI QUOTA DISTANZA PENDENZA	h=0.97 L=13.01 i=0.03	h=0.44 L=13.01 i=0.03	h=1.74 L=112.21 i=0.01	h=2.90 L=75.06 i=0.04	h=1.12 L=23.40 i=0.03	h=0.49 L=34.99 i=0.01	h=2.57 L=37.26 i=0.09	h=2.11 L=37.24 i=0.06	h=4.04 L=45.98 i=0.09	h=1.60 L=31.07 i=0.03	h=3.35 L=69.16 i=0.05	h=3.03 L=33.96 i=0.09	h=2.14 L=39.02 i=0.05	h=1.22 L=37.10 i=0.03	h=6.85 L=91.96 i=0.07	h=3.95 L=66.99 i=0.06	h=2.85 L=47.29 i=0.06	h=0.75 L=18.01 i=0.04
------------	--	-----------------------------	-----------------------------	------------------------------	-----------------------------	-----------------------------	-----------------------------	-----------------------------	-----------------------------	-----------------------------	-----------------------------	-----------------------------	-----------------------------	-----------------------------	-----------------------------	-----------------------------	-----------------------------	-----------------------------	-----------------------------

Num	Pi	Qi	R	T	Ft	Sv
1	6.874	19.885	500.000	4.720	0.044	13.300
2	30.583	31.021	500.000	4.720	0.022	9.443
3	137.258	32.758	500.000	5.863	0.026	11.681
4	212.323	36.659	500.000	1.278	0.002	2.507
5	245.722	36.779	500.000	4.878	0.024	9.780
6	280.599	39.834	500.000	7.078	0.159	15.979
7	307.955	39.834	500.000	9.387	0.088	18.628
8	345.493	41.945	500.000	7.887	0.062	15.936
9	391.476	45.083	500.000	14.227	0.202	25.507
10	443.149	47.581	500.000	10.186	0.119	18.783
11	512.304	50.934	500.000	17.255	0.274	29.422
12	546.261	53.963	500.000	16.605	0.074	17.255
13	585.283	56.102	500.000	5.497	0.030	11.055
14	622.388	57.320	500.000	10.428	0.109	20.865
15	714.339	64.173	500.000	6.464	0.017	6.279
16	782.387	68.121	500.000	4.430	0.000	0.000
17	829.981	70.970	500.000	4.837	0.021	9.086

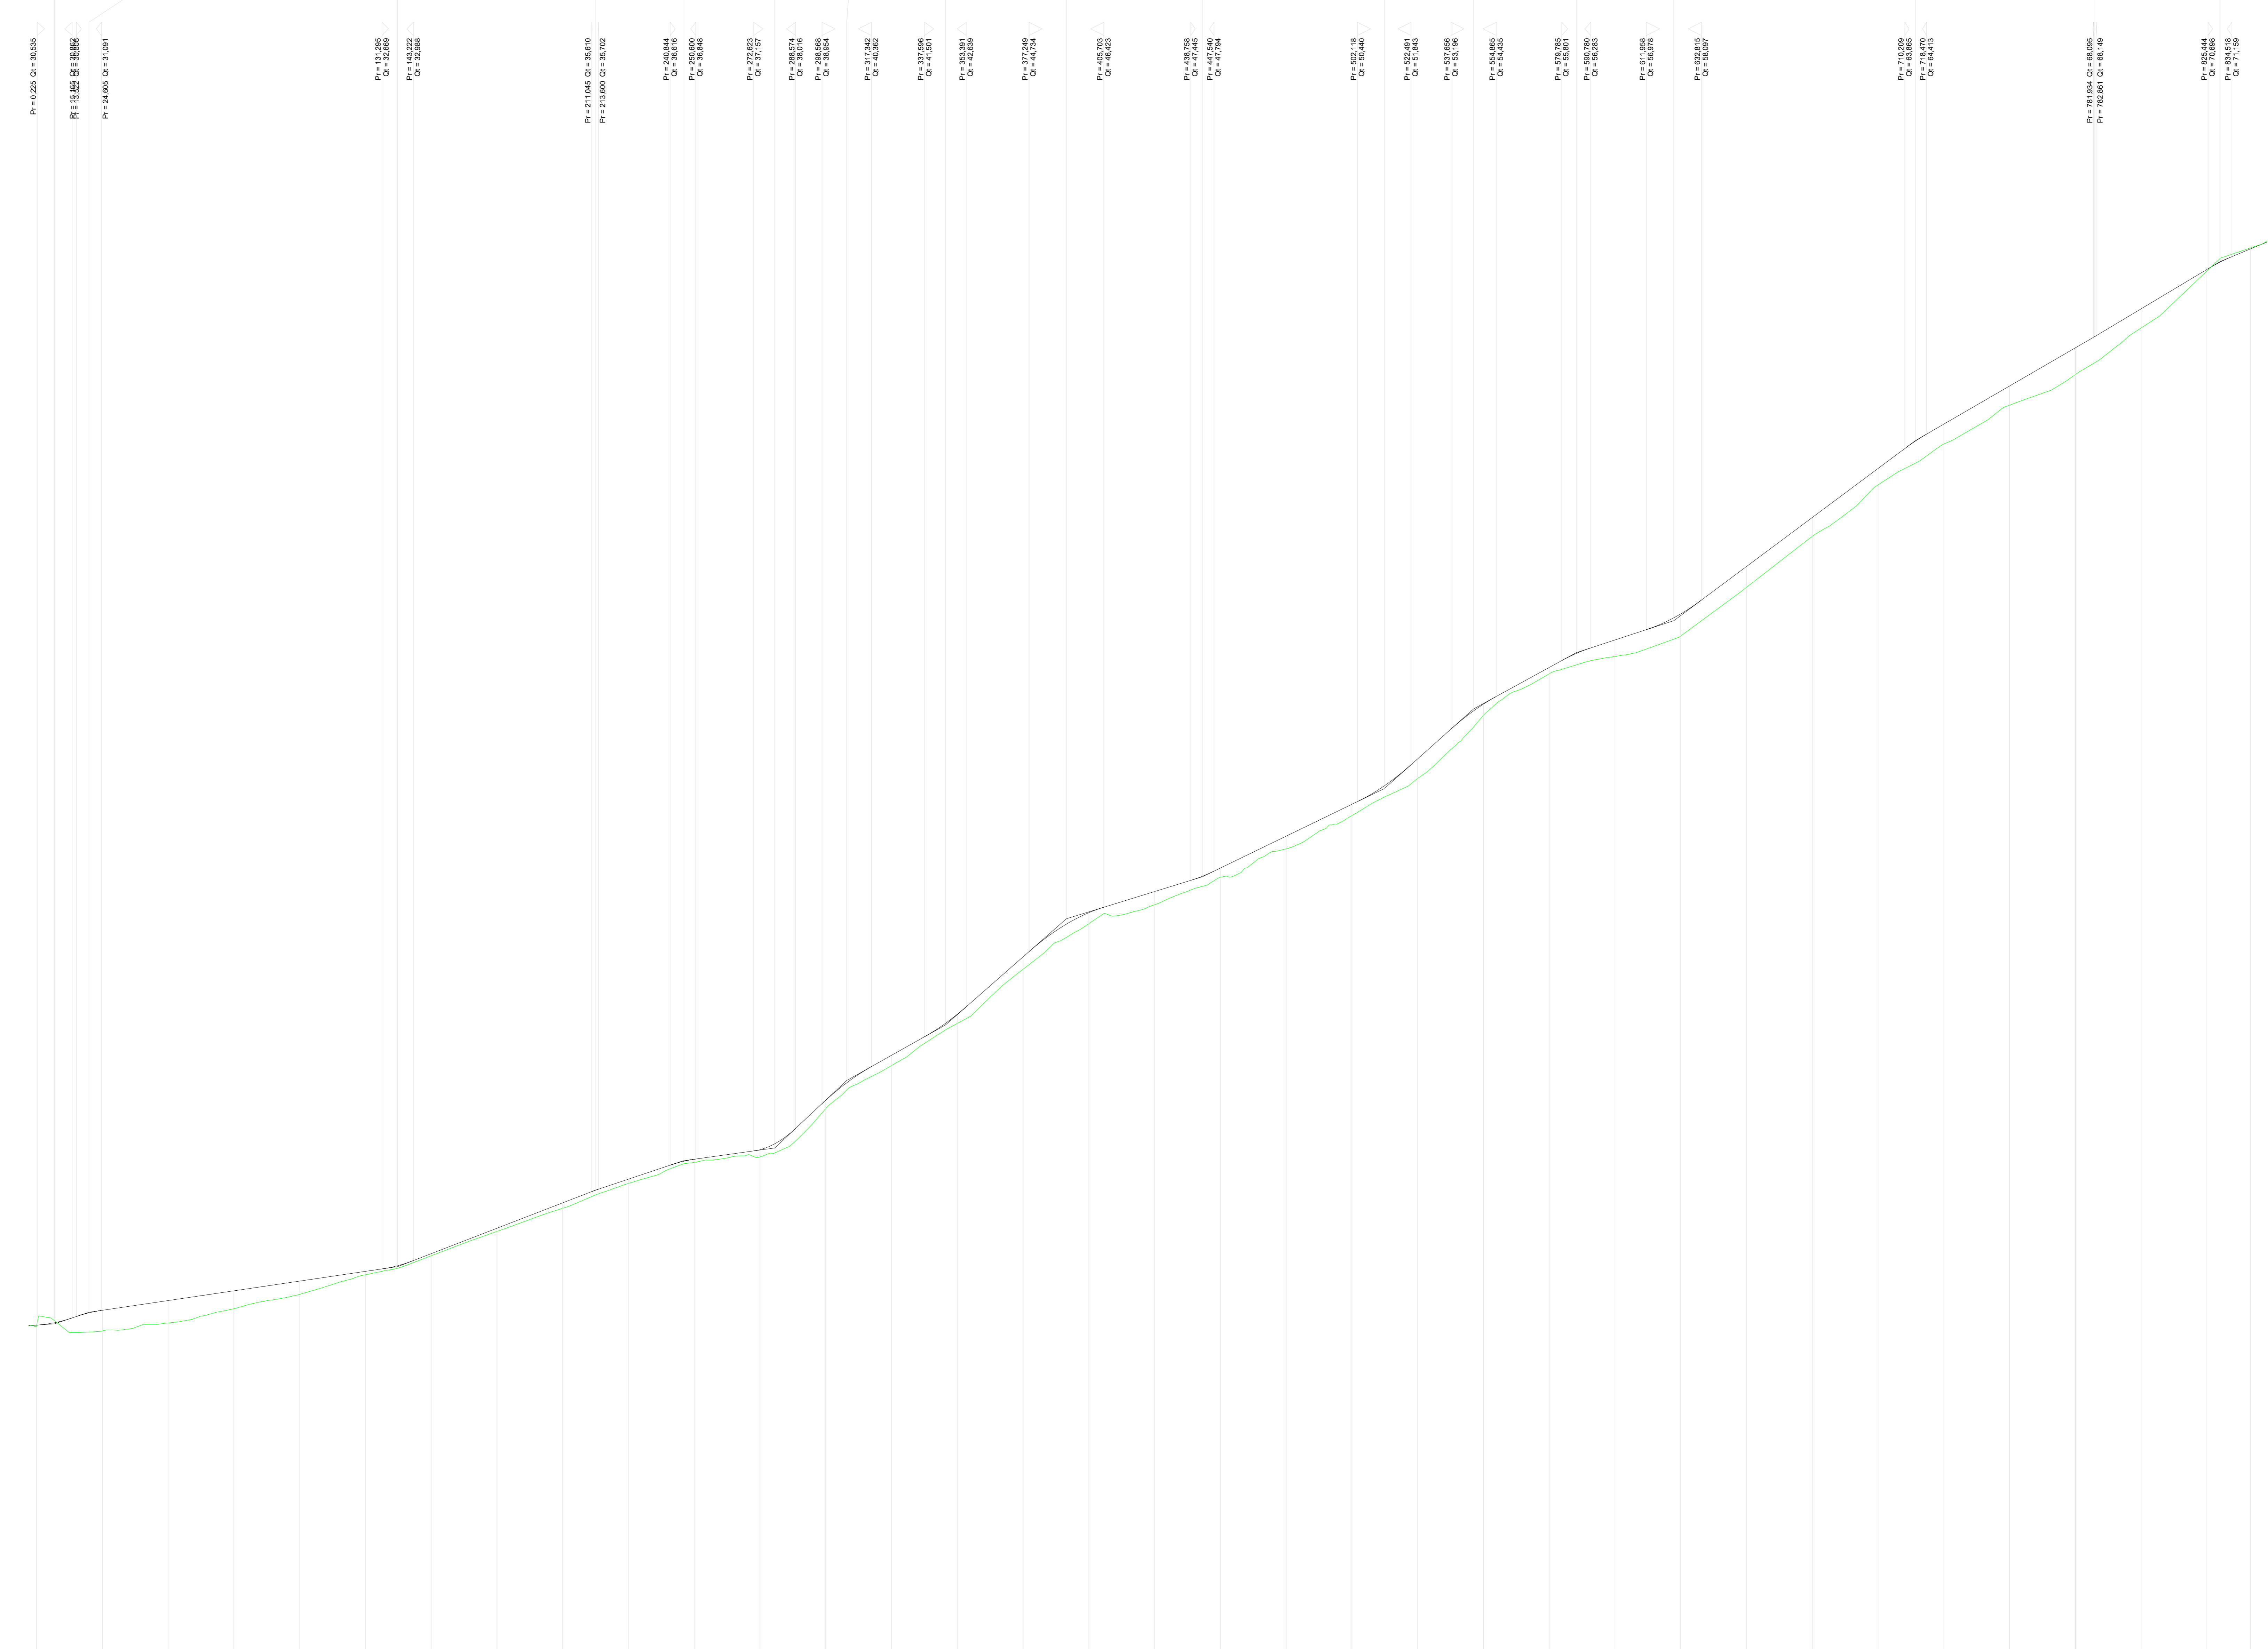

SCALA QUOTE 1:100
SCALA DISTANZE 1:1000

DT.RIF. 16.00

NUMERO SEZIONI	1	2	3	4	5	6	7	8	9	10	11	12	13	14	15	16	17	18	19	20	21	22	23	24	25	26	27	28	29	30	31	32	33	34	35	
DISTANZE PARZIALI		25,00	25,00	25,00	25,00	25,00	25,00	25,00	25,00	25,00	25,00	25,00	25,00	25,00	25,00	25,00	25,00	25,00	25,00	25,00	25,00	25,00	25,00	25,00	25,00	25,00	25,00	25,00	25,00	25,00	25,00	25,00	25,00	25,00	16,60	
DISTANZE PROGRESSIVE		0,00	25,00	50,00	75,00	100,00	125,00	150,00	175,00	200,00	225,00	250,00	275,00	300,00	325,00	350,00	375,00	400,00	425,00	450,00	475,00	500,00	525,00	550,00	575,00	600,00	625,00	650,00	675,00	700,00	725,00	750,00	775,00	800,00	825,00	841,60
ETTOMETRICHE	0				1					2					3					4						5									6	
ANDAMENTO PLANIMETRICO																																				