




Comune di  
CORIGLIANO-ROSSANO



Comune di  
TERRANOVA DA SIBARI



Committente:

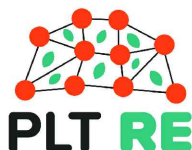

PLT RE s.r.l.  
via Dismano 1280  
47522 Cesena (FC)  
P.IVA/C.F. 04483450401

Titolo del Progetto:

**PARCO EOLICO "TERRANOVA"**

Documento:

**Progetto Definitivo**

N° Documento:

**W-TER-P-VB-FP-16**

ID PROGETTO:

**W-TER**

DISCIPLINA:

**P**

AMBITO:

**VB**

FORMATO:

**A1**

Elaborato:

**Profilo longitudinale Asse 06 AD**

SCALA:

**1:1000/100**

Nome file:

**W-TER-P-VB-FP-16\_Profilo longitudinale Asse 06 AD**

Progettazione:



**Ing. Saverio Pagliuso**

**Ing. Mario Francesco Perri**

**Ing. Giorgio Salatino**

**Ing. Claudio Coscarella**

Rev:	Data Revisione	Descrizione Revisione	Redatto	Controllato	Approvato
00	FEBBRAIO 2023	PRIMA EMISSIONE	GEMSA	GEMSA	PLT RE

LIVELLETTE	DIFF. DI QUOTA DISTANZA PENDENZA	h = -0,11 L = 19,39 i = -0,01	h = -0,54 L = 18,69 i = -0,03	h = 0,34 L = 85,86 i = 0,00	h = 1,67 L = 86,04 i = 0,02	h = 4,56 L = 145,85 i = 0,03	h = 4,69 L = 84,79 i = 0,06	h = 0,85 L = 95,30 i = 0,01	h = 1,43 L = 110,29 i = 0,01	h = 1,05 L = 17,63 i = 0,06
------------	--	-------------------------------------	-------------------------------------	-----------------------------------	-----------------------------------	------------------------------------	-----------------------------------	-----------------------------------	------------------------------------	-----------------------------------

Num	1	Num	2
Pr	5,819	Pr	24,511
Qt	31,204	Qt	30,668
R	500,000	R	500,000
T	5,803	T	6,151
Fr	0,034	Fr	0,086
Sv	11,609	Sv	16,303

Num	3
Pr	110,370
Qt	31,005
R	2500,000
T	19,352
Fr	0,075
Sv	38,707


Num	4
Pr	196,406
Qt	32,675
R	5000,000
T	29,690
Fr	0,088
Sv	59,399

Num	5
Pr	342,258
Qt	37,237
R	5000,000
T	69,555
Fr	0,036
Sv	12,004

Num	6
Pr	427,046
Qt	41,924
R	3000,000
T	69,555
Fr	0,806
Sv	139,194

Num	7
Pr	522,349
Qt	42,772
R	6000,000
T	12,338
Fr	0,013
Sv	24,658

Num	8
Pr	632,637
Qt	44,206
R	500,000
T	11,819
Fr	0,135
Sv	23,256

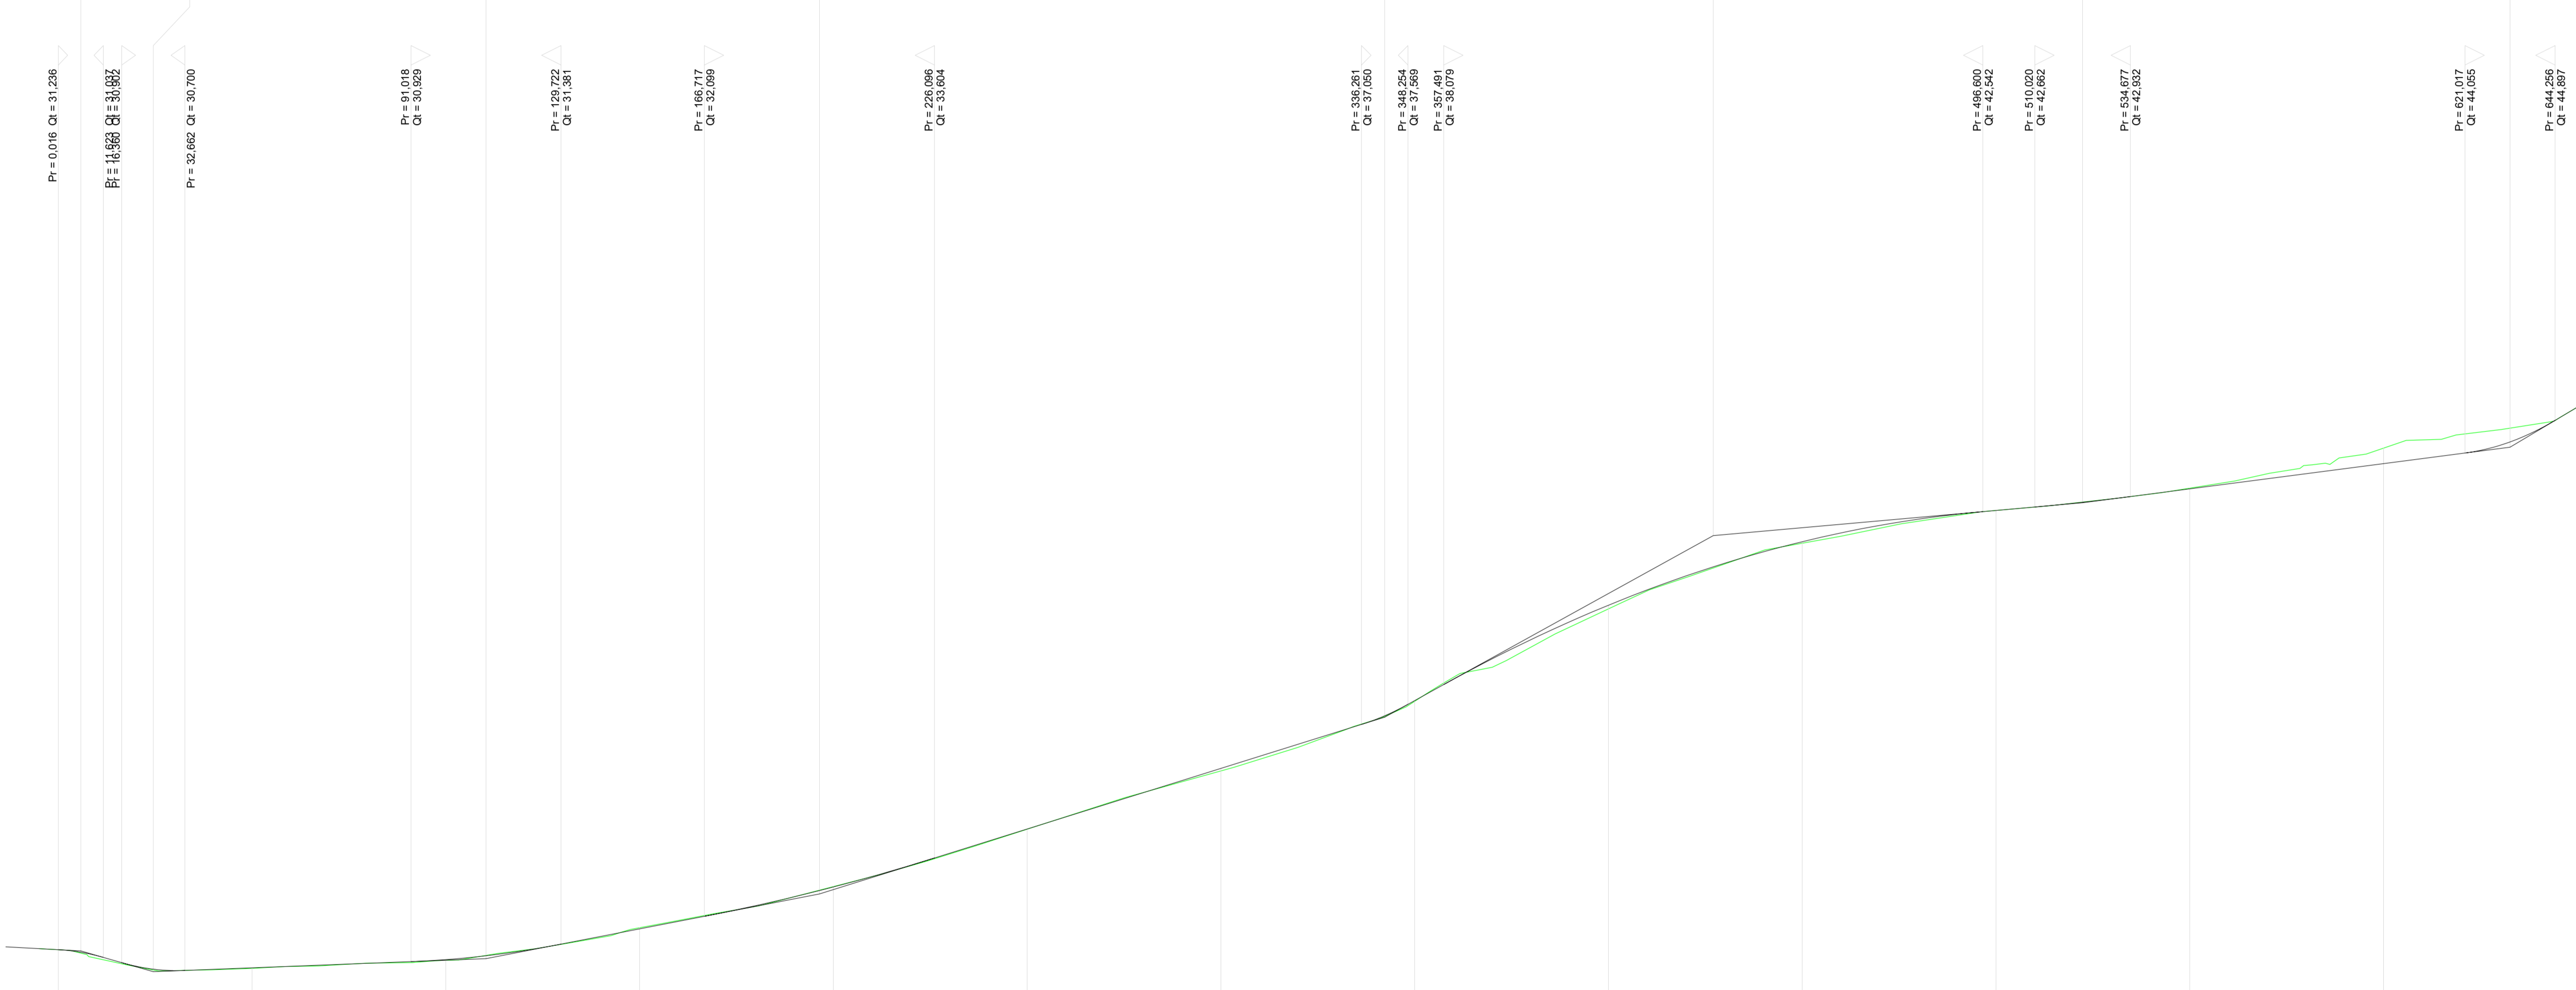

SCALA QUOTE 1:100  
SCALA DISTANZE 1:1000

QT.RIF. 30,000

NUMERO SEZIONI	1	2	3	4	5	6	7	8	9	10	11	12	13	14
DISTANZE PARZIALI		50,00	50,00	50,00	50,00	50,00	50,00	50,00	50,00	50,00	50,00	50,00	50,00	50,27
DISTANZE PROGRESSIVE	-0,00	-50,00	-100,00	-150,00	-200,00	-250,00	-300,00	-350,00	-400,00	-450,00	-500,00	-550,00	-600,00	-650,27
QUOTE TERRENO	-31,24	-30,76	-30,96	-31,80	-32,87	-34,35	-35,85	-37,65	-40,03	-41,73	-42,57	-43,15	-44,18	-45,25
QUOTE PROGETTO	-31,24	-30,77	-30,88	-31,77	-32,86	-34,35	-35,92	-37,67	-40,13	-41,77	-42,57	-43,13	-43,78	-45,25
DIFFERENZA DI QUOTA	-0,00	-0,01	-0,02	-0,03	-0,01	-0,01	-0,07	-0,02	-0,09	-0,04	-0,00	-0,02	-0,40	-0,00
ETTOMETRICHE	0	1	2	3	4	5	6	7	8	9	10	11	12	13
ANDAMENTO PLANIMETRICO														