




Comune di
CORIGLIANO-ROSSANO



Comune di
TERRANOVA DA SIBARI



Committente:

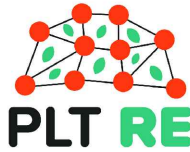

PLT RE s.r.l.
via Dismano 1280
47522 Cesena (FC)
P.IVA/C.F. 04483450401

Titolo del Progetto:

PARCO EOLICO "TERRANOVA"

Documento:

Progetto Definitivo

N° Documento:

W-TER-P-VB-FP-22

ID PROGETTO:

W-TER

DISCIPLINA:

P

AMBITO:

VB

FORMATO:

A2

Elaborato:

Profilo longitudinale Asse 12

SCALA:

1:1000/100

Nome file:

W-TER-P-VB-FP-22_Profilo longitudinale Asse 12

Progettazione:



Ing. Saverio Pagliuso

Ing. Mario Francesco Perri


Ing. Giorgio Salatino

Ing. Claudio Coscarella

Rev:	Data Revisione	Descrizione Revisione	Redatto	Controllato	Approvato
00	FEBBRAIO 2023	PRIMA EMISSIONE	GEMSA	GEMSA	PLT RE

LIVELLETTA	DIFF. DI QUOTA Distanza Pendenza	h = 3,46 L = 40,57 i = 0,09	h = 0,52 L = 26,59 i = 0,02	h = 2,79 L = 55,08 i = 0,05	h = 0,17 L = 14,33 i = 0,01	h = 1,46 L = 73,71 i = 0,02	h = 0,17 L = 51,98 i = 0,00	h = 0,53 L = 30,30 i = 0,02	h = 0,25 L = 47,19 i = 0,01	h = -2,02 L = 62,94 i = -0,03	h = -0,38 L = 39,66 i = -0,01	h = -0,93 L = 28,41 i = -0,03	h = -0,05 L = 37,20 i = 0,00	h = -1,66 L = 46,35 i = -0,04	h = -0,74 L = 3,99 i = -0,07
------------	--	-----------------------------------	-----------------------------------	-----------------------------------	-----------------------------------	-----------------------------------	-----------------------------------	-----------------------------------	-----------------------------------	-------------------------------------	-------------------------------------	-------------------------------------	------------------------------------	-------------------------------------	------------------------------------

Num	1	2	3	4	5	6	7	8	9	10	11	12	13
Pr	36,677	63,285	118,343	132,672	212,377	264,357	295,253	342,439	390,784	405,382	445,046	473,451	510,648
Qt	100,271	100,794	103,580	103,749	105,212	105,383	105,913	106,158	104,140	103,756	103,826	102,826	102,776
R	500,000	500,000	500,000	500,000	500,000	500,000	500,000	500,000	500,000	500,000	500,000	500,000	500,000
T	16,383	7,724	9,687	1,634	3,768	3,465	2,987	9,317	5,598	5,768	7,851	8,632	9,596
Fr	0,268	0,060	0,094	0,003	0,014	0,012	0,009	0,087	0,031	0,033	0,062	0,075	0,092
Sv	32,817	15,459	19,385	3,289	7,537	6,930	5,974	18,637	11,198	11,540	15,704	17,268	19,222

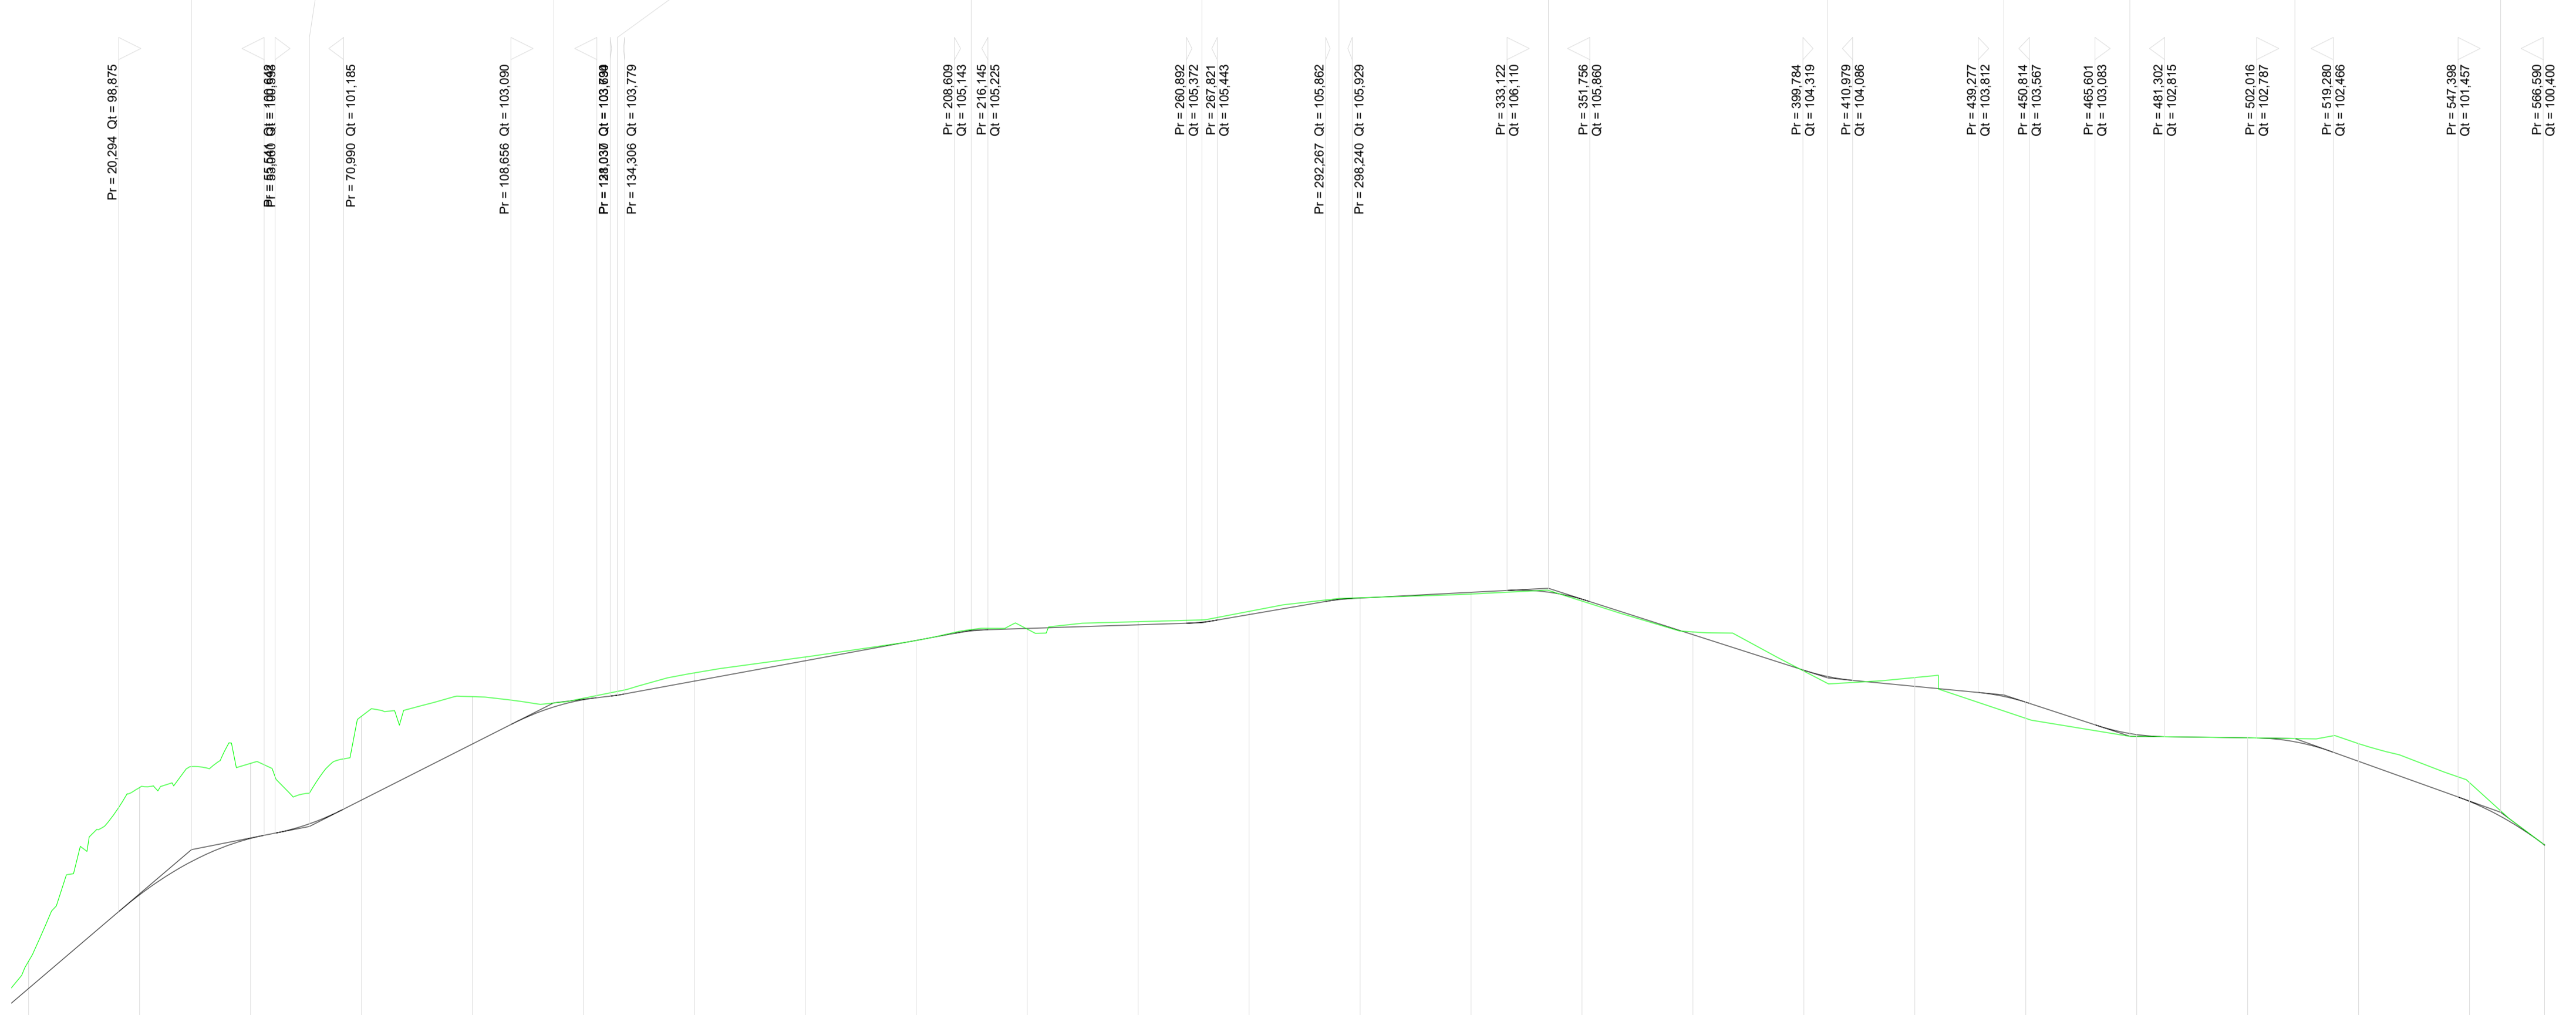

SCALA QUOTE 1:100
SCALA DISTANZE 1:1000
QT.RIF. 94.000

NUMERO SEZIONI	1	2	3	4	5	6	7	8	9	10	11	12	13	14	15	16	17	18	19	20	21	22	23	24	
DISTANZE PARZIALI		25,00	25,00	25,00	25,00	25,00	25,00	25,00	25,00	25,00	25,00	25,00	25,00	25,00	25,00	25,00	25,00	25,00	25,00	25,00	25,00	25,00	25,00	16,90	
DISTANZE PROGRESSIVE		25,00	50,00	75,00	100,00	125,00	150,00	175,00	200,00	225,00	250,00	275,00	300,00	325,00	350,00	375,00	400,00	425,00	450,00	475,00	500,00	525,00	550,00	566,90	
QUOTE TERRENO	97,76	101,67	102,22	103,28	103,72	103,68	104,25	104,61	104,98	105,24	105,41	105,64	105,95	106,03	105,67	105,18	104,29	104,15	103,23	102,82	102,79	102,66	101,78	100,38	
QUOTE PROGETTO	97,15	99,25	100,52	101,39	102,65	103,65	104,07	104,53	104,99	105,25	105,34	105,57	105,94	106,07	105,91	105,11	104,31	103,95	103,59	102,86	102,79	102,26	101,36	100,38	
DIFFERENZA DI QUOTA	-0,62	-2,41	-1,69	-1,89	-1,06	-0,03	-0,19	-0,08	-0,01	-0,07	-0,07	-0,07	-0,01	-0,04	-0,04	-0,06	-0,02	-0,20	-0,36	-0,04	-0,00	-0,40	-0,42	-0,00	
ETTMETRICHE	0	1	2	3	4	5	6	7	8	9	10	11	12	13	14	15	16	17	18	19	20	21	22	23	24
ANDAMENTO PLANIMETRICO																									