




Comune di
CORIGLIANO-ROSSANO



Comune di
TERRANOVA DA SIBARI



Committente:

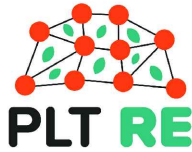

PLT RE s.r.l.
via Dismano 1280
47522 Cesena (FC)
P.IVA/C.F. 04483450401

Titolo del Progetto:

PARCO EOLICO "TERRANOVA"

Documento:

Progetto Definitivo

N° Documento:

W-TER-P-VB-FP-25

ID PROGETTO:	W-TER	DISCIPLINA:	P	AMBITO:	VB	FORMATO:	A4
--------------	--------------	-------------	----------	---------	-----------	----------	-----------

Elaborato:

Profilo longitudinale Asse 15 AD

SCALA:	1:1000/100	Nome file:	W-TER-P-VB-FP-25_Profilo longitudinale Asse 15 AD
--------	-------------------	------------	--

Progettazione:



Ing. Saverio Pagliuso

Ing. Mario Francesco Perri


Ing. Giorgio Salatino

Ing. Claudio Coscarella

Rev:	Data Revisione	Descrizione Revisione	Redatto	Controllato	Approvato
00	FEBBRAIO 2023	PRIMA EMISSIONE	GEMSA	GEMSA	PLT RE

LIVELLETTE	DIFF. DI QUOTA	h = 0,34	h = -0,81	h = 0,87	h = 1,01	h = 0,55
	DISTANZA	L = 17,22	L = 25,31	L = 22,21	L = 21,03	L = 8,79
	PENDENZA	i = 0,02	i = -0,03	i = 0,04	i = 0,05	i = 0,06

Num	1	Num	2	Num	3	Num	
Pr	17,220	Pr	42,535	Pr	64,740	Pr	85,766
Qt	43,751	Qt	42,944	Qt	43,816	Qt	44,829
R	500,000	R	300,000	R	500,000	R	500,000
T	12,957	T	10,670	T	2,232	T	3,664
Fr	0,168	Fr	0,190	Fr	0,005	Fr	0,013
Sv	25,917	Sv	21,345	Sv	4,468	Sv	7,339

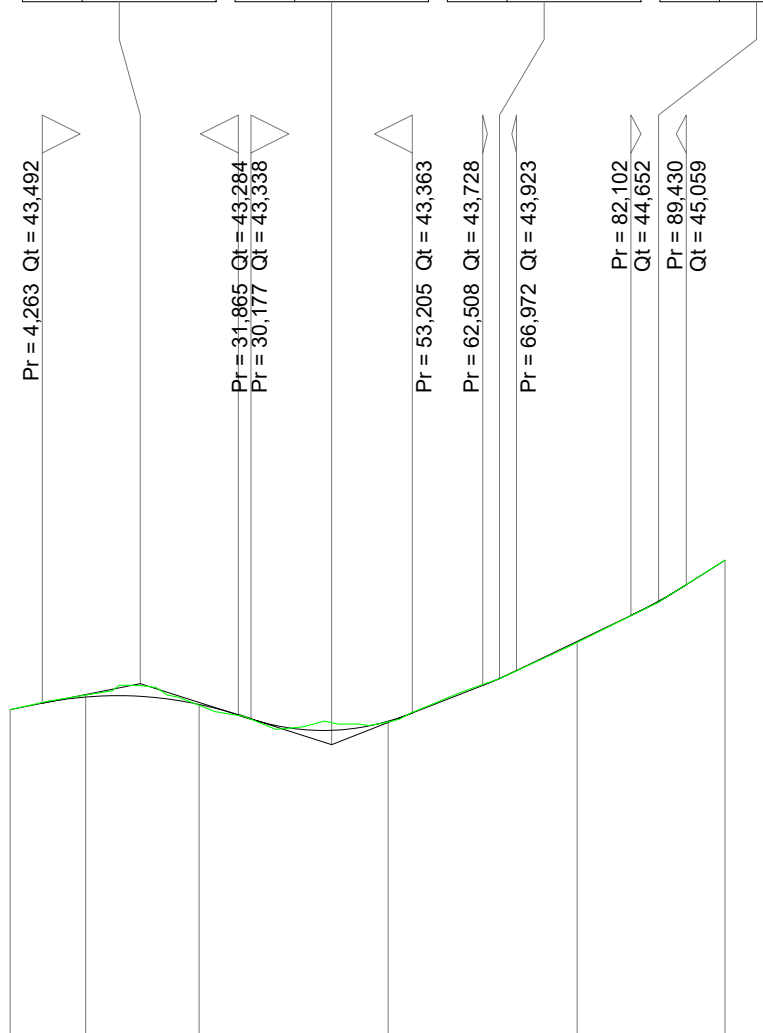

SCALA QUOTE 1:100
SCALA DISTANZE 1:1000

QT.RIF. 39,000

NUMERO SEZIONI	1	2	3	4	5	6
DISTANZE PARZIALI	10,000	15,000	25,000	25,000	19,559	
DISTANZE PROGRESSIVE	0,000	10,000	25,000	50,000	75,000	94,559
QUOTE TERRENO	43,467	43,899	43,465	43,245	44,295	45,382
QUOTE PROGETTO	43,407	43,574	43,476	43,254	44,310	45,382
DIFFERENZA DI QUOTA	0,000	-0,025	0,011	-0,009	-0,016	0,000
ETTOMETRICHE						
ANDAMENTO PLANIMETRICO						