


TAV. 10 A


TAV. 10 B

Key-Map

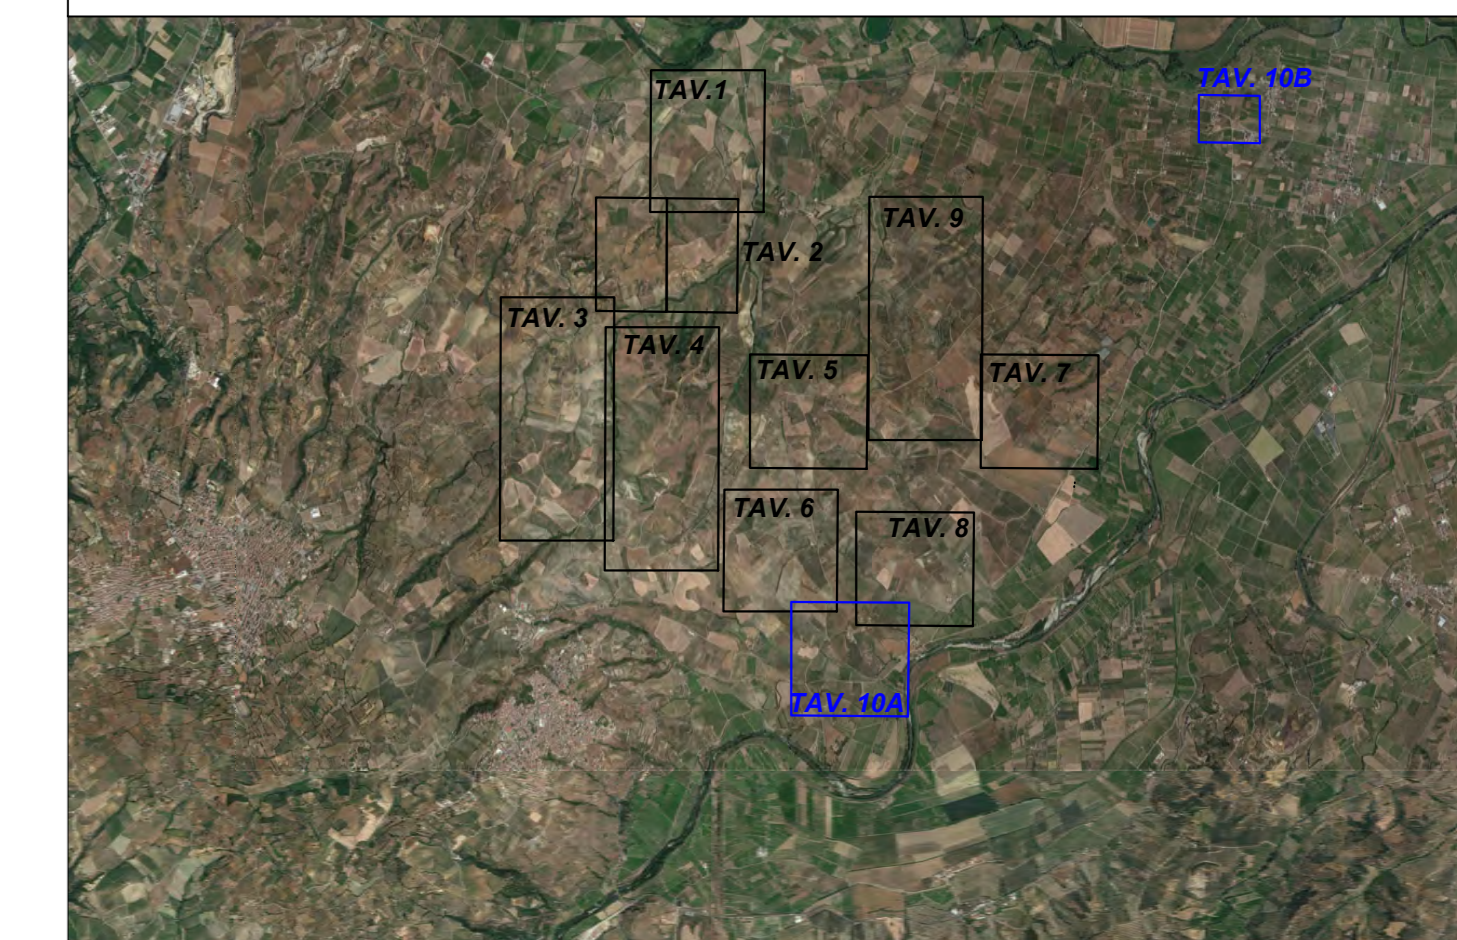

LEGGENDA

- Posizione Aerogeneratori
- Nuova Viabilità
- Adeguamento della viabilità esistente (Asse x AD)
- Curve di livello intervallo 10,00 mt.
- Aree rinverdite
- Aree in misto stabilizzato
- Curve di livello intervallo 2,00 mt.

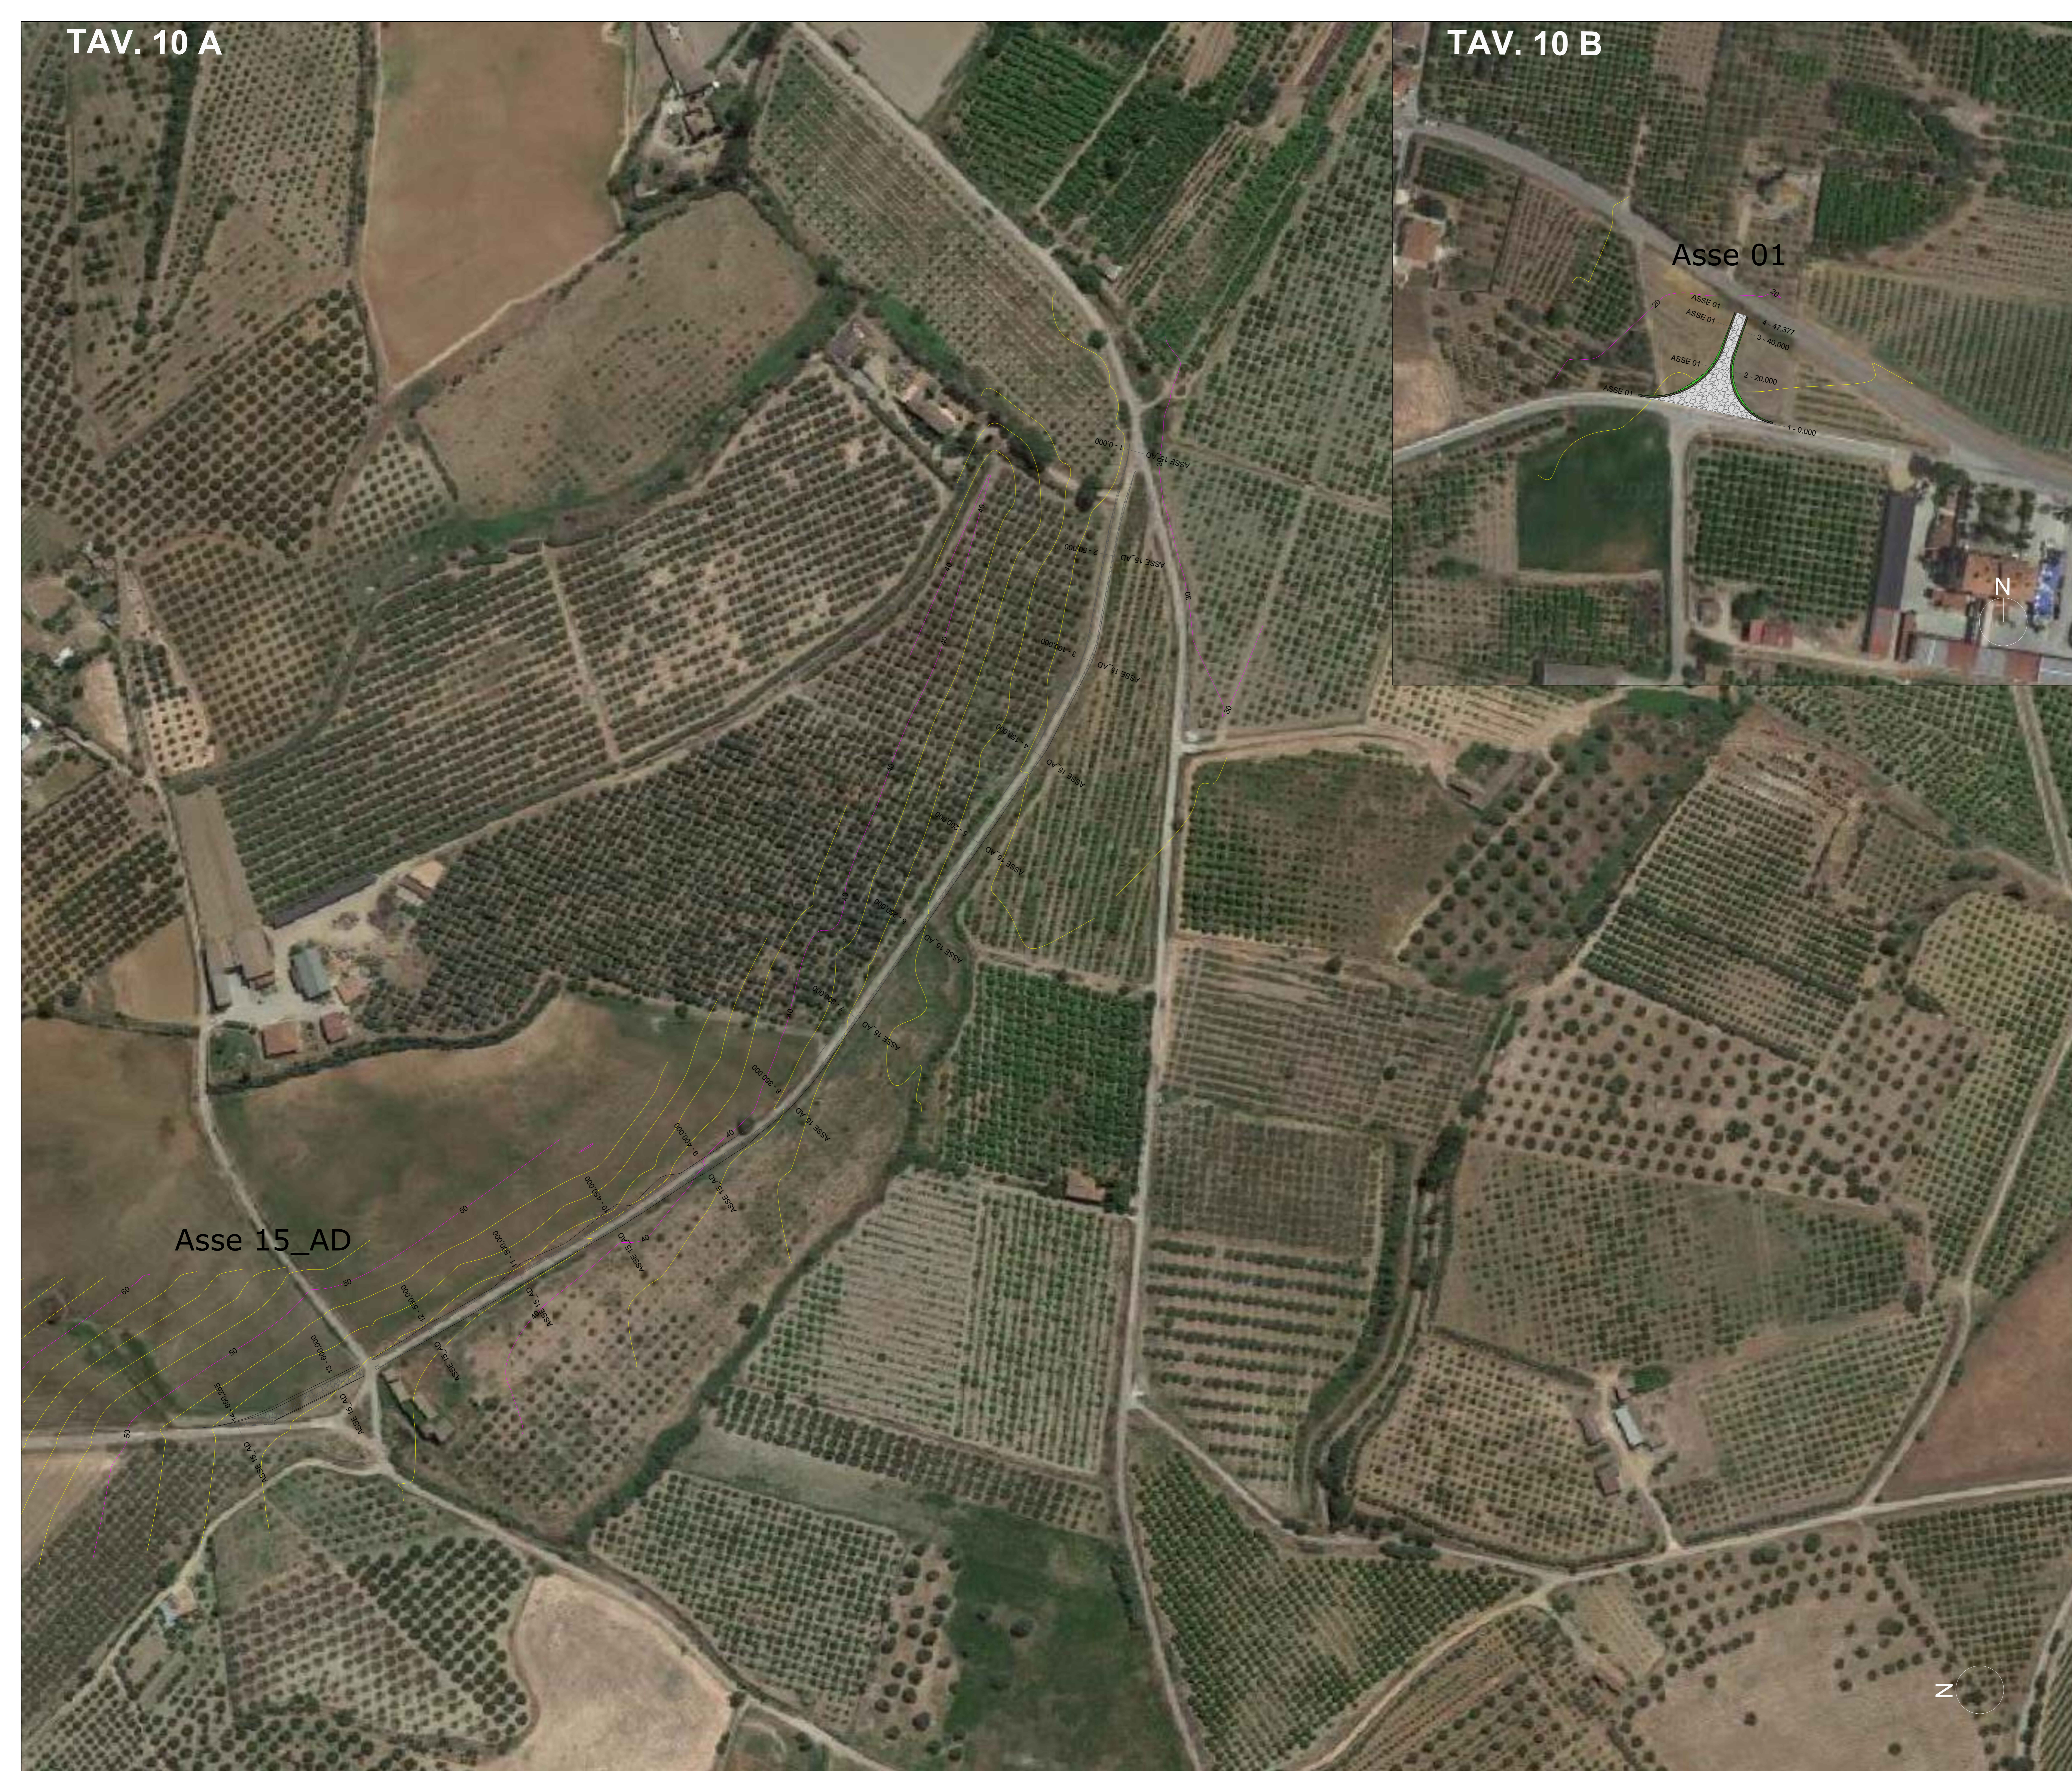

Committente: PLT RE s.r.l. via Corrado Don Giuliano Botticelli 51 47521 Cesena (FC) P.IVA/C.F. 04483450401					
Titolo del Progetto: PARCO EOLICO "TERRANOVA"					
Documento: Progetto Definitivo		N° Documento: W-TER-P-VB-PP-20			
ID PROGETTO: W-TER	DISCIPLINA: P	AMBITO: VB FORMATO: A0+1			
Elaborato: Planimetria particolareggiata viabilità e Piazzole assi 1 e 15_AD					
SCALA: 1:1000 Nome file: W-TER-P-VB-PP-20_Planimetria particolareggiata viabilità e Piazzole assi 01 e 15AD					
Progettazione:					
Ing. Saverio Pagliuso Ing. Mario Francesco Perri Ing. Giorgio Salatino Ing. Claudio Coscarella					
Rev:	Data Revisione	Descrizione Revisione	Redatto	Controllato	Approvato
00	FEBBRAIO 2023	PRIMA EMISSIONE	GEMSA	GEMSA	PLT RE