



Comune di
CORIGLIANO-ROSSANO



Comune di
TERRANOVA DA SIBARI



Committente:



PLT RE s.r.l.
via Dismano 1280
47522 Cesena (FC)
P.IVA/C.F. 04483450401

Titolo del Progetto:

PARCO EOLICO "TERRANOVA"

Documento:

Progetto Definitivo

N° Documento:

W-TER-P-VB-SZ-08

ID PROGETTO:	W-TER	DISCIPLINA:	P	AMBITO:	VB	FORMATO:	VARIE
--------------	--------------	-------------	----------	---------	-----------	----------	--------------

Elaborato:

Sezioni trasversali Asse T08

SCALA:	1:200	Nome file:	W-TER-P-VB-SZ-08_Sezioni trasversali Asse T08
--------	--------------	------------	--

Progettazione:



Ing. Saverio Pagliuso

Ing. Mario Francesco Perri


Ing. Giorgio Salatino

Ing. Claudio Coscarella

Rev:	Data Revisione	Descrizione Revisione	Redatto	Controllato	Approvato
00	FEBBRAIO 2023	PRIMA EMISSIONE	GEMSA	GEMSA	PLT RE

SCAVI E BONIFICHE	
FOSSO	2,449 m ²
SOVRASTRUTTURA STRADALE	
CASSONETTO	5,000 m
MANUFATTI	
SCAVO PER PIATTAFORMA	8,649 m ²
SCAVO PER PARETI TRINCEA	1,524 m ²

SEZIONE N.: 2
 QT. PROGETTO: 216,359
 DIST.PROG.: 23,556
 DIST.PREC.: 23,556
 DIST.SUCC.: 26,444

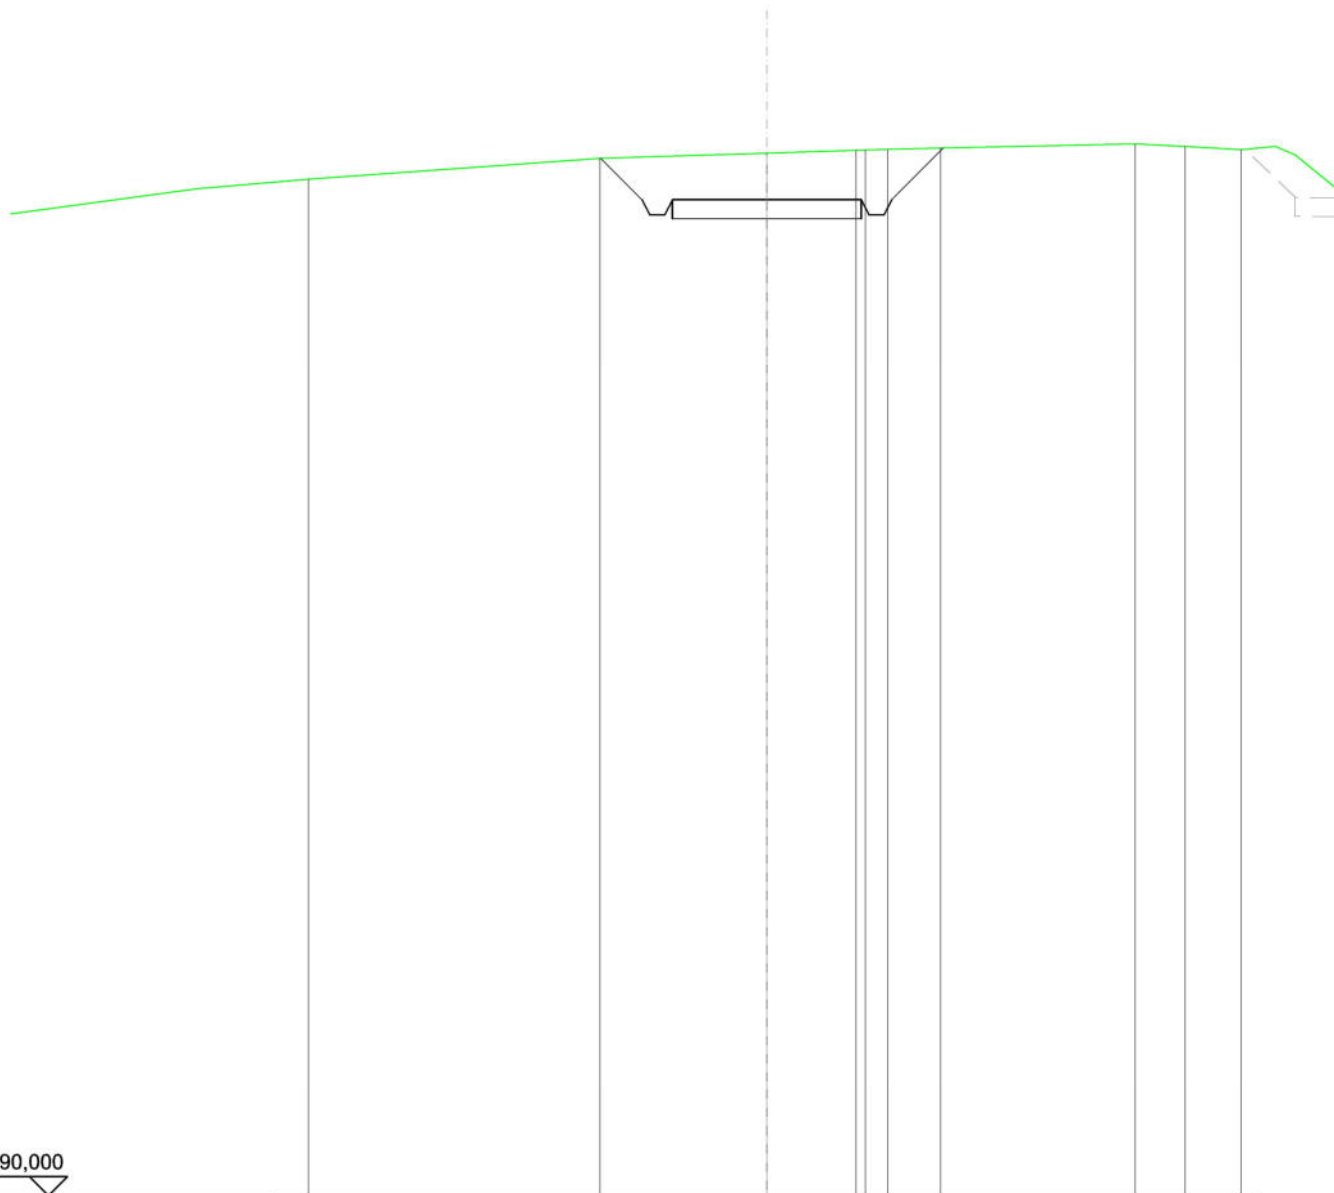


SCALA 1:200

QT.RIF. 190,000

QUOTE TERRENO		217,45		217,59		217,66 217,68 217,69		217,72		217,84	217,76
DIST.PARZIALI TERRENO			4,41		2,36	0,60 1,39		5,15		1,32	
QUOTE PROGETTO		217,45	216,36 215,96 215,96 216,36		216,36	216,36 215,96 215,96 216,36		217,72			
DIST. PARZIALI PROGETTO		1,09			5,00			1,36			

SCAVI E BONIFICHE	
FOSSO	3,476 m ²
SOVRASTRUTTURA STRADALE	
CASSONETTO	15,000 m
MANUFATTI	
SCAVO PER PIATTAFORMA	36,875 m ²
SCAVO PER PARETI TRINCEA	3,852 m ²

SEZIONE N.: 3
 QT. PROGETTO: 212,933
 DIST.PROG.: 50,000
 DIST.PREC.: 26,444
 DIST.SUCC.: 25,000

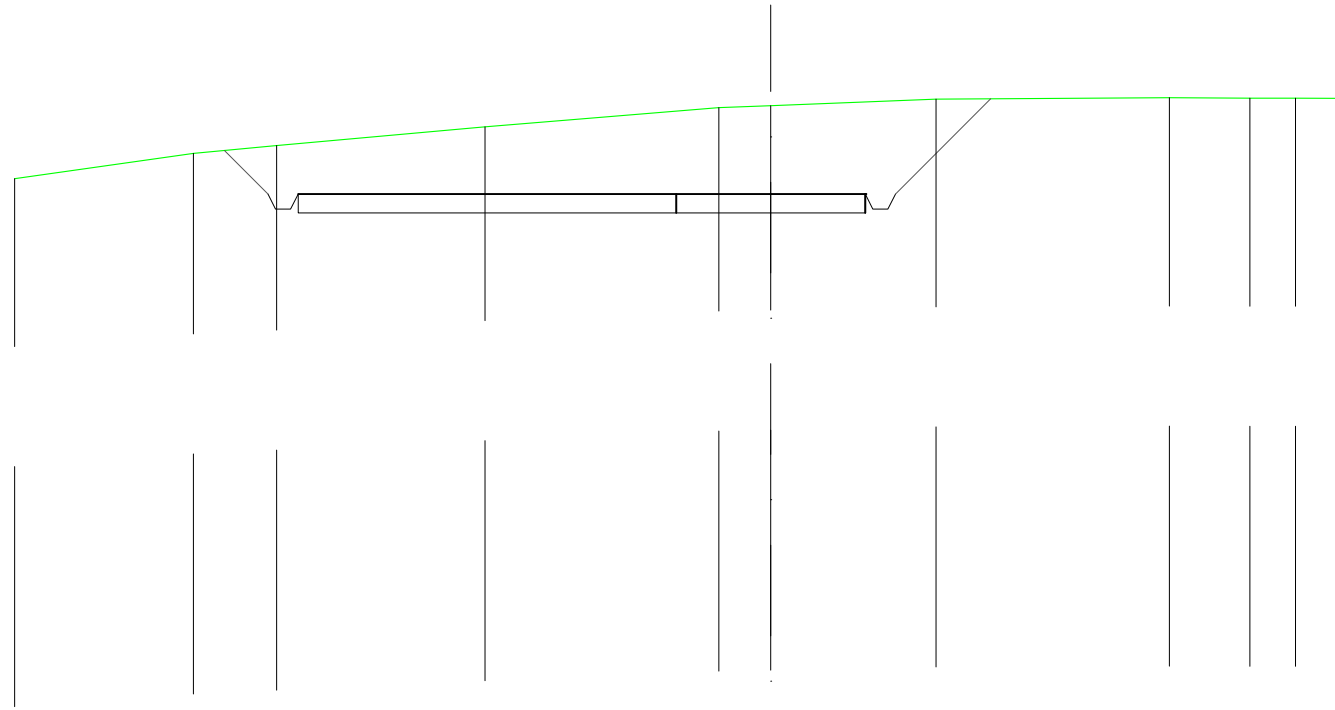


SCALA 1:200

QT.RIF. 191,758

QUOTE TERRENO	213,34	214,01	214,21	214,71	215,22	215,27	215,44	215,48	215,47	215,47	215,46
DIST.PARZIALI TERRENO	4,73	2,20	5,51	6,19	1,37	4,37	6,17	2,13	1,21	1,12	
QUOTE PROGETTO		214,08	212,93 212,53 212,53 212,93		212,93	212,93	212,93 212,53 212,53 212,93	215,45			
DIST. PARZIALI PROGETTO		1,15		15,00			2,52				

SCAVI E BONIFICHE	
FOSSO	5,768 m ²
SOVRASTRUTTURA STRADALE	
CASSONETTO	5,000 m
MANUFATTI	
SCAVO PER PIATTAFORMA	19,481 m ²
SCAVO PER PARETI TRINCEA	9,970 m ²

SEZIONE N.: 4
 QT. PROGETTO: 209,994
 DIST.PROG.: 75,000
 DIST.PREC.: 25,000
 DIST.SUCC.: 25,000

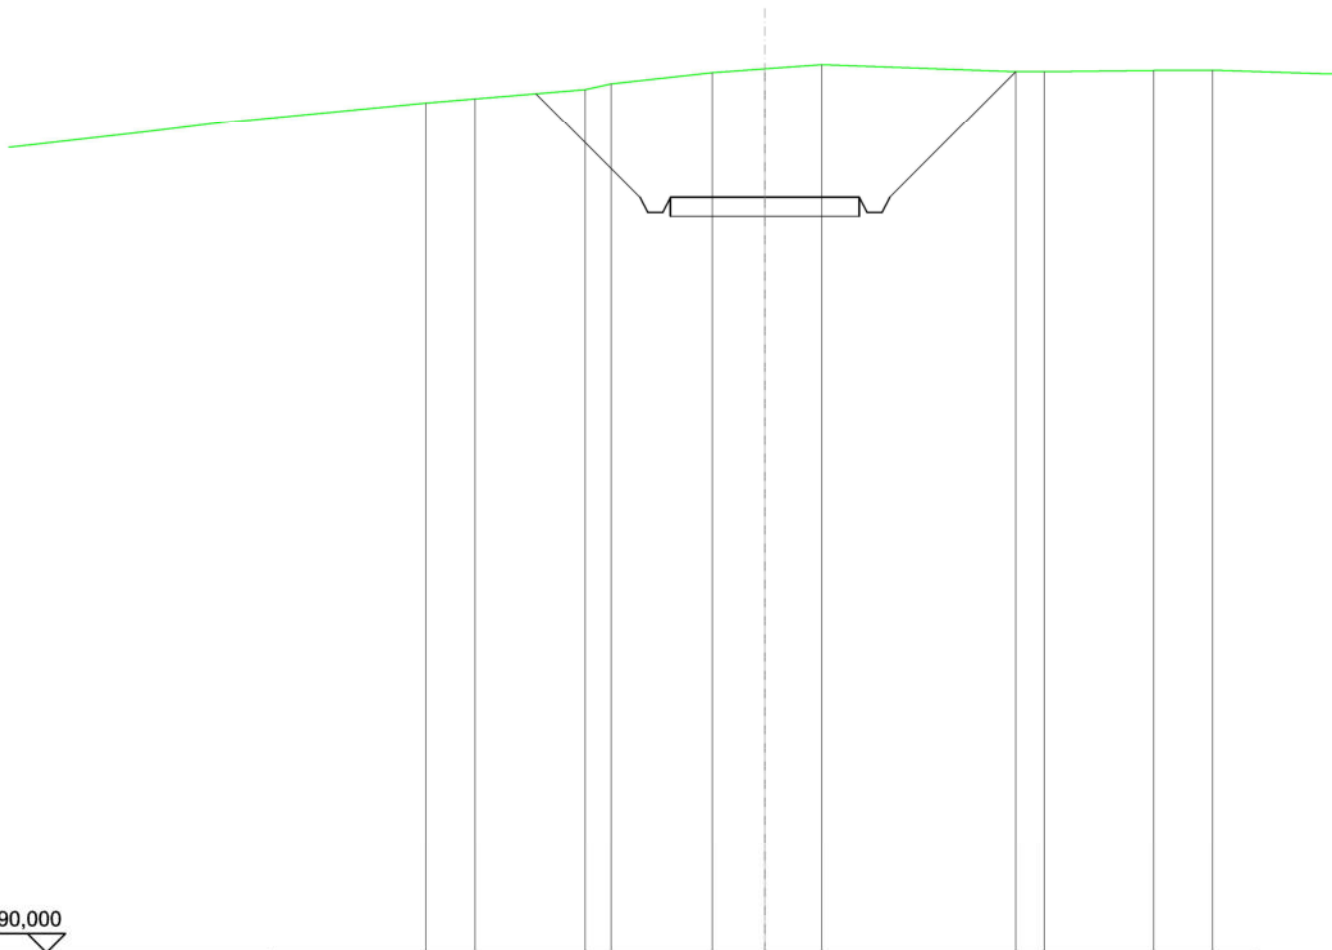


SCALA 1:200

QT.RIF. 190,000

QUOTE TERRENO	212,50	212,61	212,86	213,01	213,31	213,41	213,51	213,32	213,32	213,36	213,37
DIST.PARZIALI TERRENO	1,30	2,91	0,69	2,68	1,39	1,50	5,13	0,76	2,90	1,55	
QUOTE PROGETTO		212,75	209,99	209,59	209,59	209,99	209,99	213,33			
DIST. PARZIALI PROGETTO			2,75			5,00		3,33			

SCAVI E BONIFICHE	
FOSSO	4,895 m ²
SOVRASTRUTTURA STRADALE	
CASSONETTO	5,000 m
MANUFATTI	
SCAVO PER PIATTAFORMA	16,369 m ²
SCAVO PER PARETI TRINCEA	7,636 m ²

SEZIONE N.: 5
 QT. PROGETTO: 208,247
 DIST.PROG.: 100,000
 DIST.PREC.: 25,000
 DIST.SUCC.: 29,364

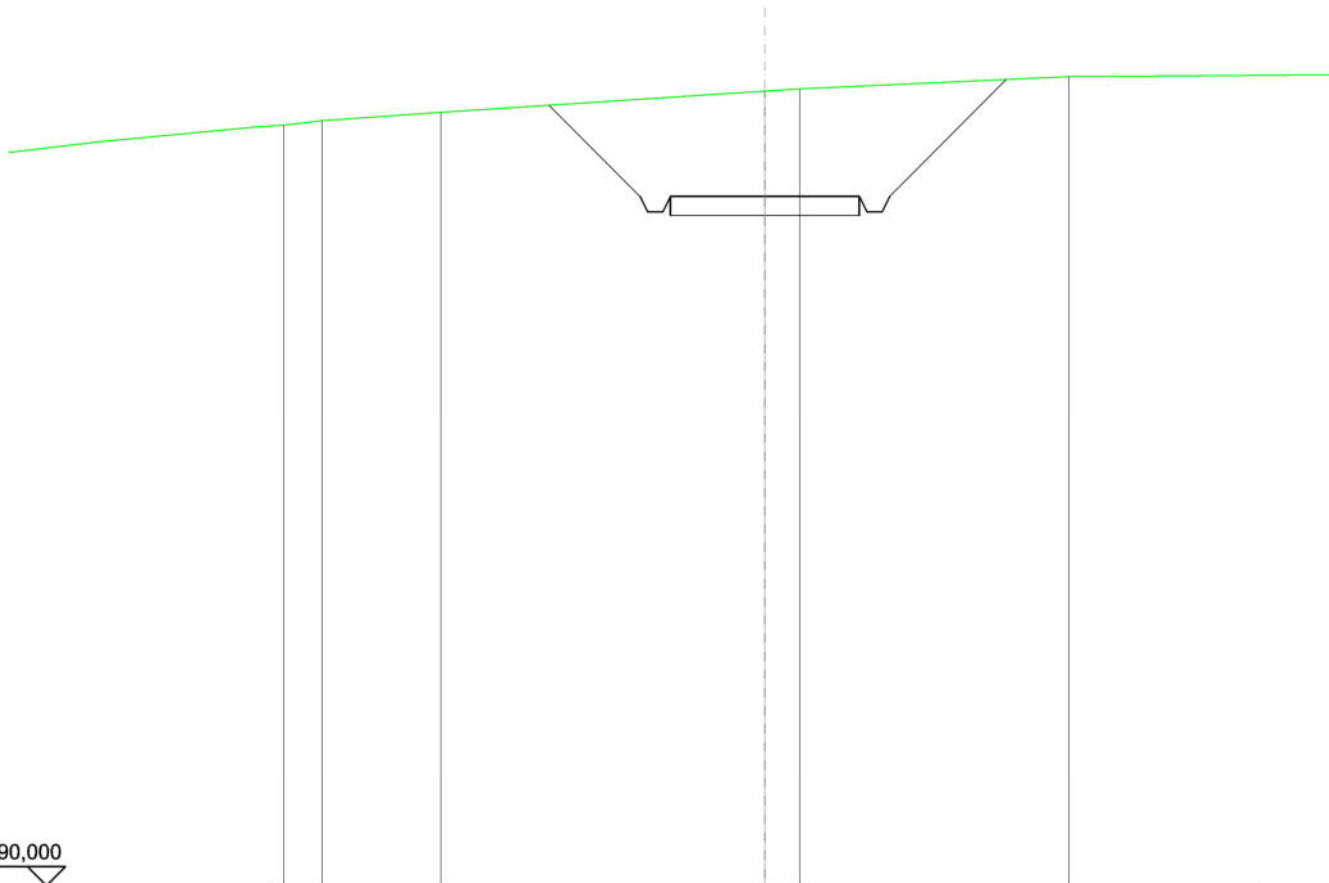


SCALA 1:200

QT.RIF. 190,000

QUOTE TERRENO	210,25	210,47		211,03	211,08		211,41
DIST.PARZIALI TERRENO		3,14		8,57	0,92		7,12
QUOTE PROGETTO			210,66	208,25	207,85	207,85	208,25
DIST. PARZIALI PROGETTO			2,41	5,00		3,09	

SCAVI E BONIFICHE	
FOSSO	0,173m ²
MANUFATTI	
RILEVATO PER SCARPATE	21,213m ²

SEZIONE N. : 10
 QT. PROGETTO: 207,315

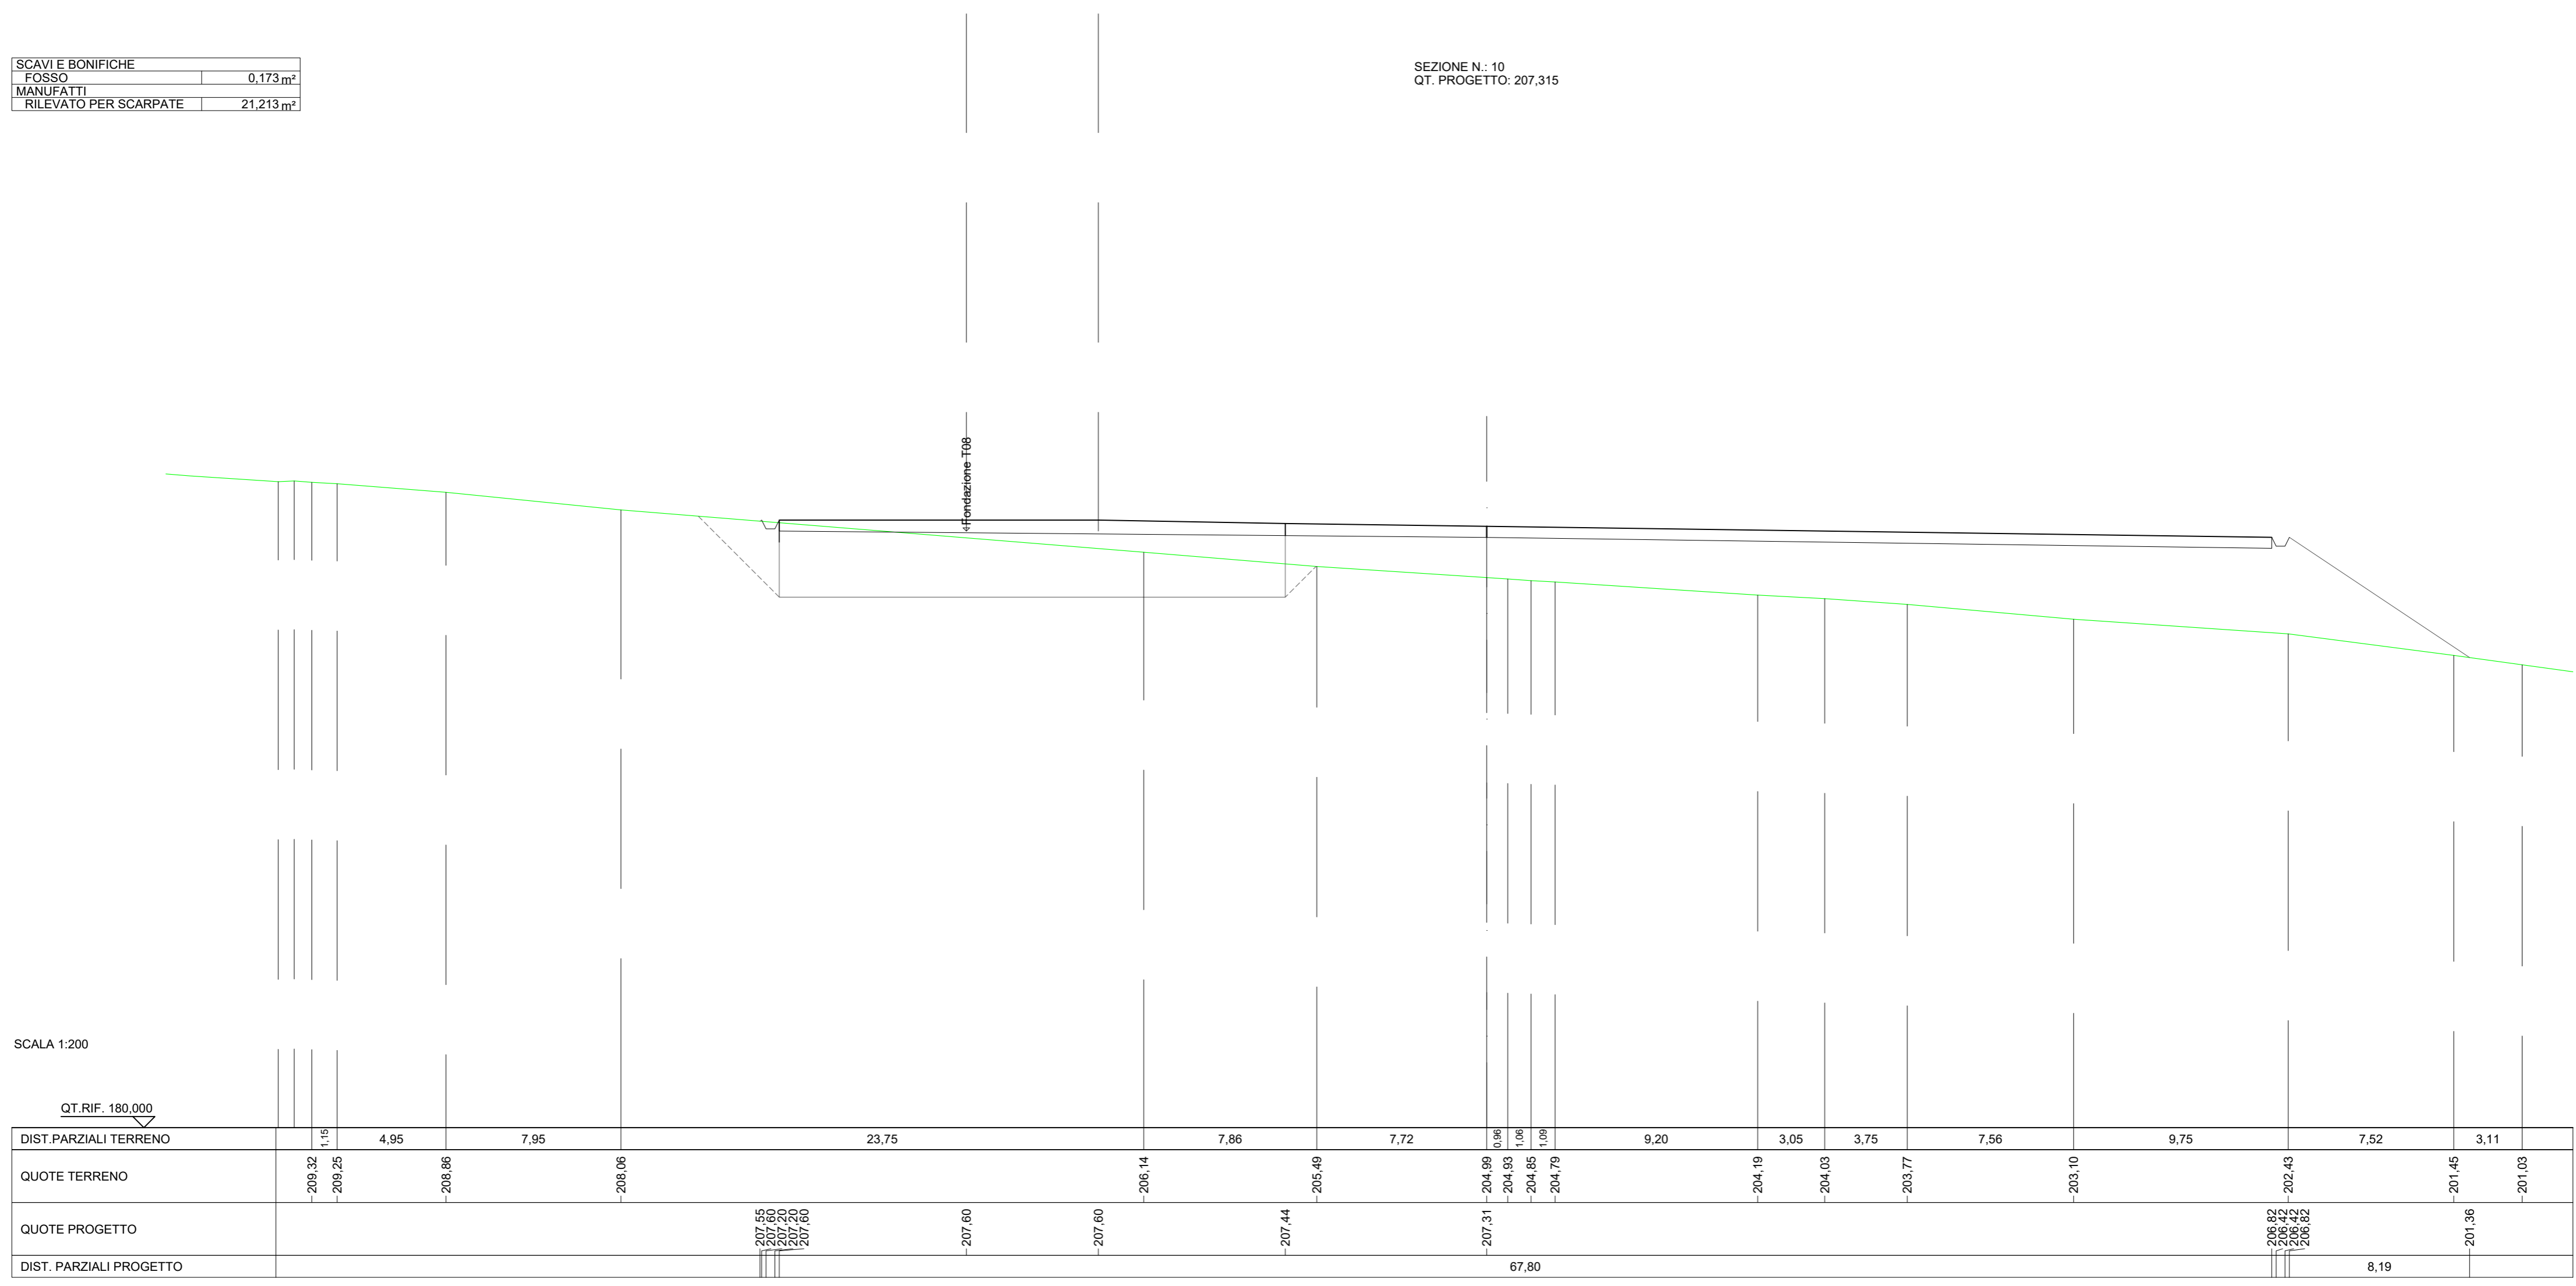

SCALA 1:200

QT.RIF. 180,000

