



Comune di
CORIGLIANO-ROSSANO



Comune di
TERRANOVA DA SIBARI



Committente:



PLT RE s.r.l.
via Dismano 1280
47522 Cesena (FC)
P.IVA/C.F. 04483450401

Titolo del Progetto:

PARCO EOLICO "TERRANOVA"

Documento:

Progetto Definitivo

N° Documento:

W-TER-P-VB-SZ-17

ID PROGETTO:	W-TER	DISCIPLINA:	P	AMBITO:	VB	FORMATO:	VARIE
--------------	--------------	-------------	----------	---------	-----------	----------	--------------

Elaborato:

Sezioni trasversali Asse 07 AD

SCALA:

1:200

Nome file:

W-TER-P-VB-SZ-17_Sezioni trasversali Asse 07 AD

Progettazione:



Ing. Saverio Pagliuso

Ing. Mario Francesco Perri


Ing. Giorgio Salatino

Ing. Claudio Coscarella

Rev:	Data Revisione	Descrizione Revisione	Redatto	Controllato	Approvato
00	FEBBRAIO 2023	PRIMA EMISSIONE	GEMSA	GEMSA	PLT RE

SCAVI E BONIFICHE	
STERRO	1,041 m ²
RILEVATI	
TERRENO VEGETALE	0,357 m
SOVRASTRUTTURA STRADALE	
CASSONETTO	1,918 m

SEZIONE N.: 2
 QT. PROGETTO: 133,402
 DIST.PROG.: 25,000
 DIST.PREC.: 25,000
 DIST.SUCC.: 25,000

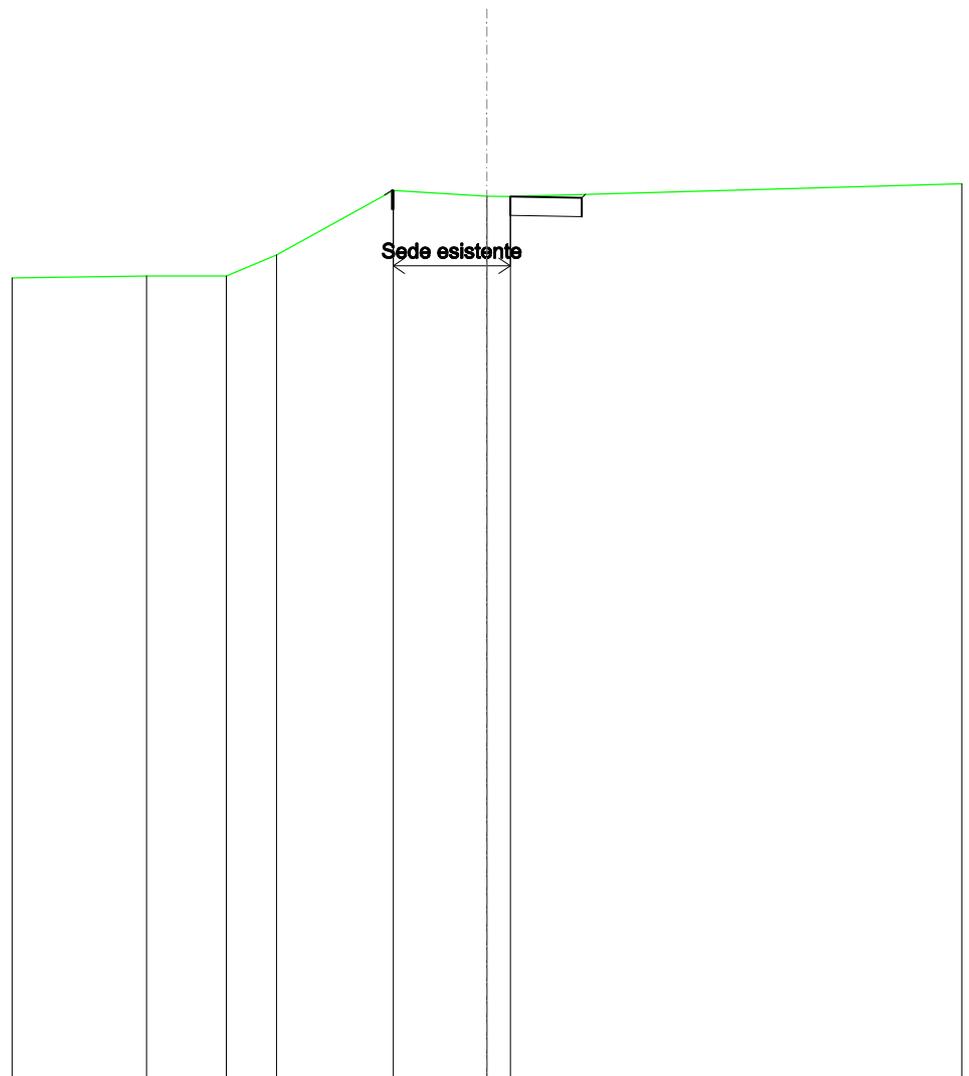


SCALA 1:200

QT.RIF. 110,000

QUOTE TERRENO	131,32	131,32	131,88	133,59	133,44	133,43
DIST.PARZIALI TERRENO	2,10	1,32	3,07	2,47	0,82	
QUOTE PROGETTO				133,47	133,60	133,49
DIST. PARZIALI PROGETTO					5,00	

SCAVI E BONIFICHE	
STERRO	1,102 m ²
RILEVATI	
TERRENO VEGETALE	0,153 m
SOVRASTRUTTURA STRADALE	
CASSONETTO	2,090 m

SEZIONE N.: 3
 QT. PROGETTO: 132,089
 DIST.PROG.: 50,000
 DIST.PREC.: 25,000
 DIST.SUCC.: 25,000

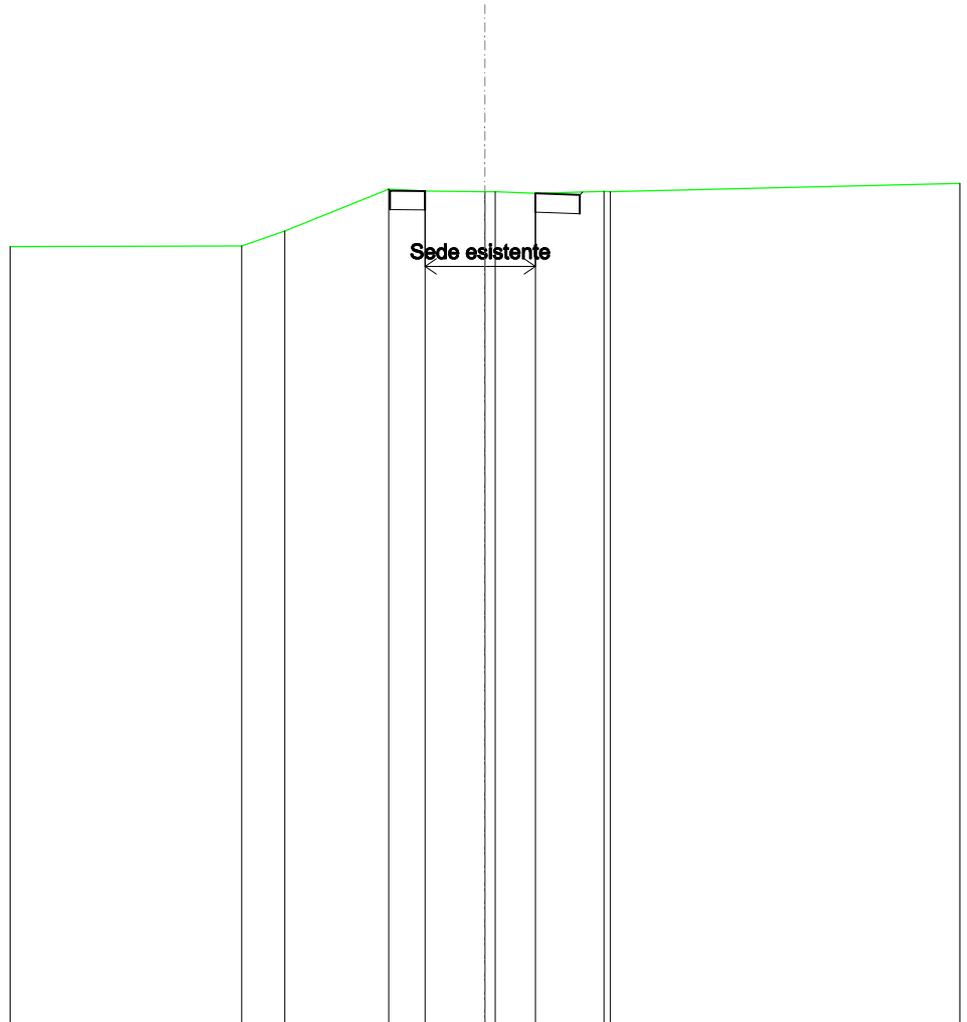


SCALA 1:200

QT.RIF. 110,000

QUOTE TERRENO	130,69	131,08	132,19	132,15	132,13	132,13	132,08	132,13	132,13
DIST.PARZIALI TERRENO	1,14	2,73	0,96	1,58	1,07	1,80			
QUOTE PROGETTO			132,19	132,16	132,15	132,08	132,05	132,12	
DIST. PARZIALI PROGETTO					5,00				

SCAVI E BONIFICHE	
STERRO	1,162 m ²
RILEVATI	
TERRENO VEGETALE	0,351 m
SOVRASTRUTTURA STRADALE	
CASSONETTO	2,443 m

SEZIONE N.: 4
 QT. PROGETTO: 130,711
 DIST.PROG.: 75,000
 DIST.PREC.: 25,000
 DIST.SUCC.: 25,000

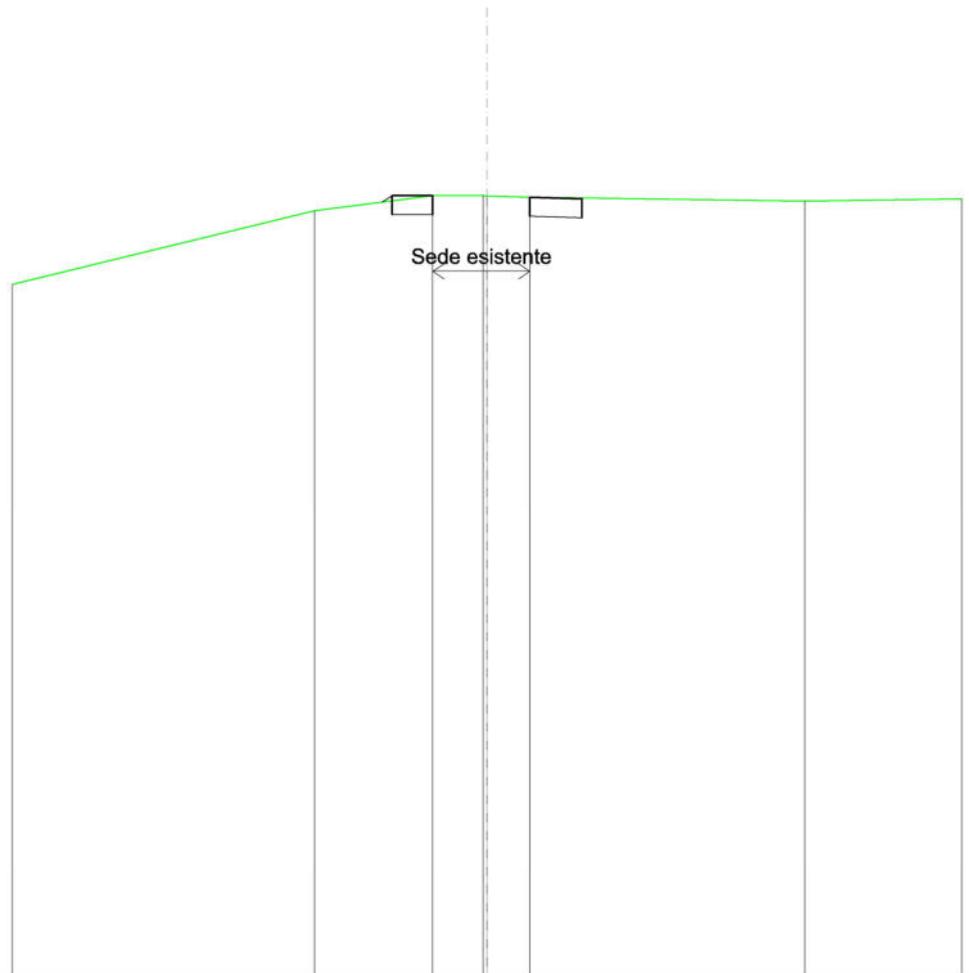


SCALA 1:200

QT.RIF. 110,000

QUOTE TERRENO	130,32	130,72	130,72	130,72	130,68	130,58
DIST.PARZIALI TERRENO	3,11	1,33	1,13	7,23		
QUOTE PROGETTO	130,55	130,72	130,72	130,68	130,64	130,66
DIST. PARZIALI PROGETTO			5,00			

SCAVI E BONIFICHE	
STERRO	1,347 m ²
RILEVATI	
TERRENO VEGETALE	0,650 m
SOVRASTRUTTURA STRADALE	
CASSONETTO	2,260 m

SEZIONE N.: 5
 QT. PROGETTO: 129,084
 DIST.PROG.: 100,000
 DIST.PREC.: 25,000
 DIST.SUCC.: 25,000

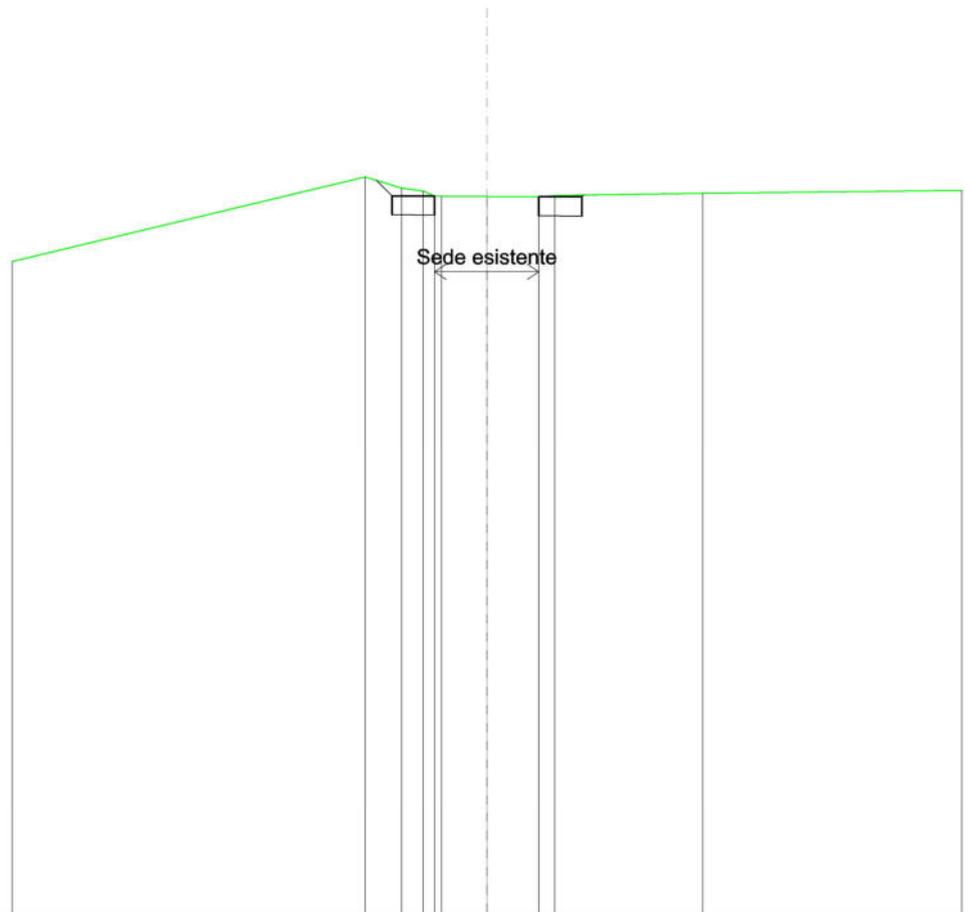


SCALA 1:200

QT.RIF. 110,000

QUOTE TERRENO	129,60	129,31	129,23	129,10	129,09	129,08	129,11	129,17
DIST.PARZIALI TERRENO	0,96	0,57	1,19	1,36	3,89			
QUOTE PROGETTO	129,51	129,10	129,10	129,08	129,07	129,13		
DIST. PARZIALI PROGETTO			5,00					

SCAVI E BONIFICHE	
STERRO	1,466 m ²
RILEVATI	
TERRENO VEGETALE	1,163 m
SOVRASTRUTTURA STRADALE	
CASSONETTO	2,453 m

SEZIONE N.: 6
 QT. PROGETTO: 127,218
 DIST.PROG.: 125,000
 DIST.PREC.: 25,000
 DIST.SUCC.: 25,000

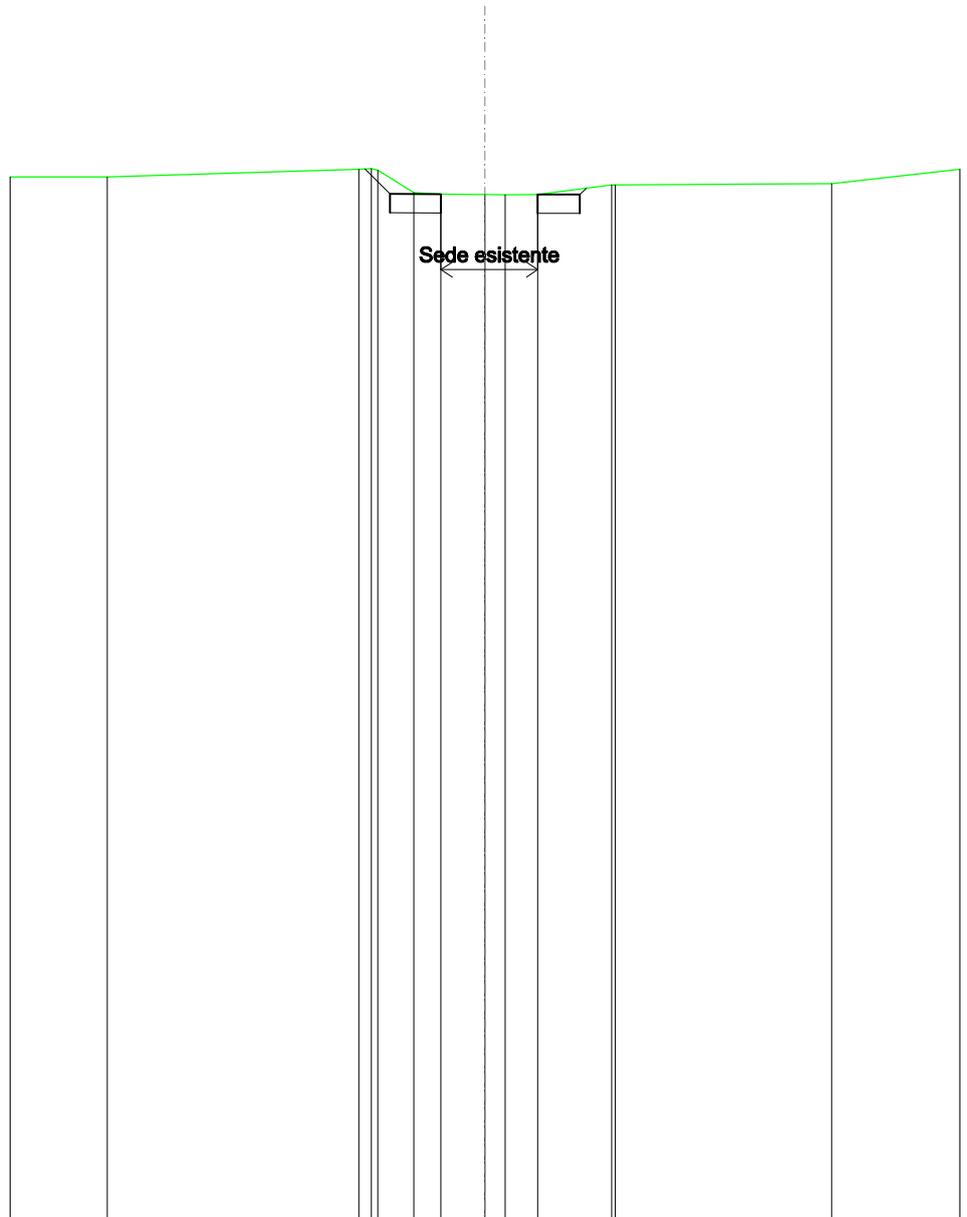


SCALA 1:200

QT.RIF. 100,000

QUOTE TERRENO	127,69	127,69	127,91	127,87	127,28	127,23	127,22	127,22	127,22	127,47	127,46	127,51
DIST.PARZIALI TERRENO		6,62	0,95	0,71	1,16	0,53	0,96	1,95		5,70		
QUOTE PROGETTO			127,90	127,24	127,23		127,22	127,22	127,39			
DIST. PARZIALI PROGETTO			0,86		5,00							

SCAVI E BONIFICHE	
STERRO	1,355 m ²
RILEVATI	
TERRENO VEGETALE	0,943 m
SOVRASTRUTTURA STRADALE	
CASSONETTO	2,035 m

SEZIONE N.: 7
 QT. PROGETTO: 124,926
 DIST.PROG.: 150,000
 DIST.PREC.: 25,000
 DIST.SUCC.: 25,000

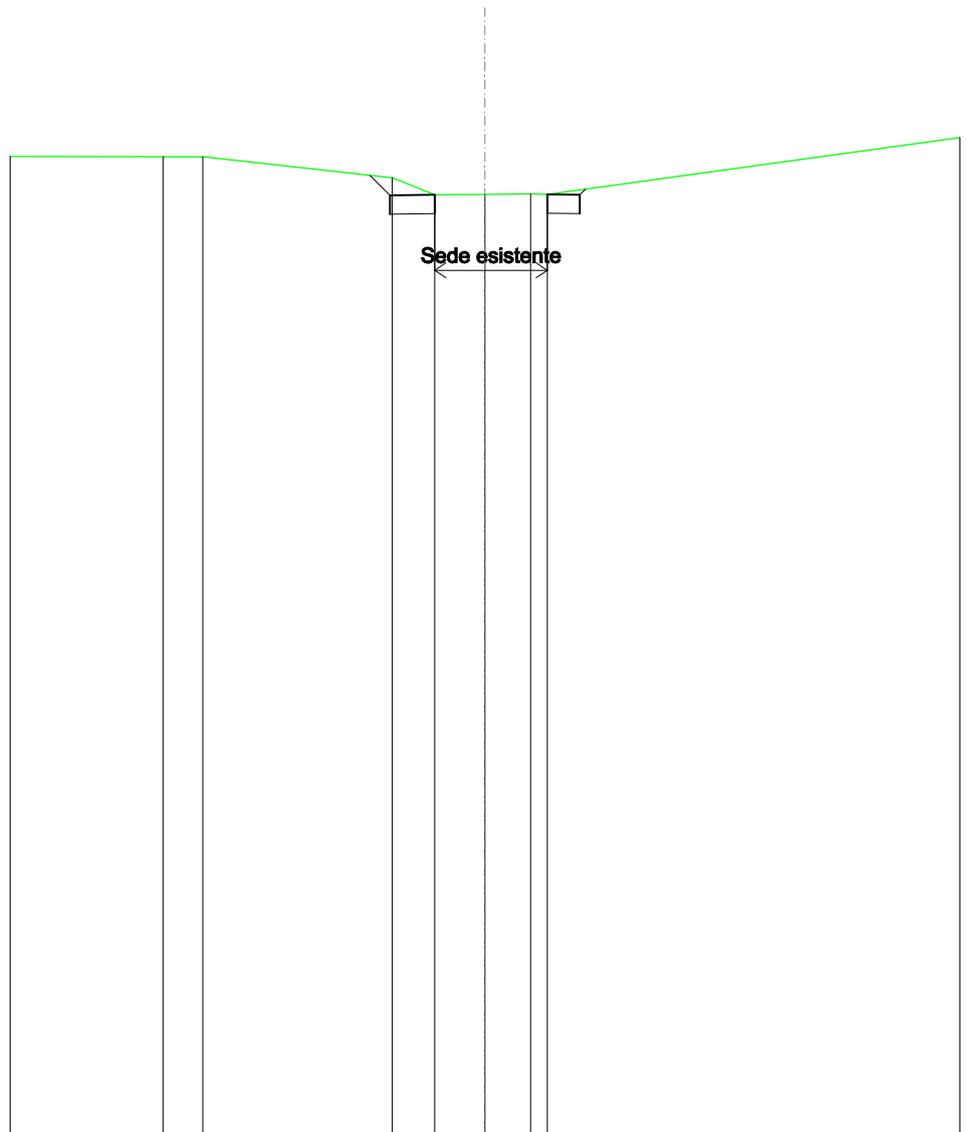


SCALA 1:200

QT.RIF. 100,000

QUOTE TERRENO	125,97	125,97	125,41	124,96	124,97	124,98	124,97
DIST.PARZIALI TERRENO	1,04	4,99	1,11	1,32	1,20		
QUOTE PROGETTO			125,47	124,96		124,97	125,11
DIST. PARZIALI PROGETTO			0,53	5,00			

SCAVI E BONIFICHE	
STERRO	1,189 m ²
RILEVATI	
TERRENO VEGETALE	1,227 m
SOVRASTRUTTURA STRADALE	
CASSONETTO	1,839 m

SEZIONE N.: 8
 QT. PROGETTO: 122,619
 DIST.PROG.: 175,000
 DIST.PREC.: 25,000
 DIST.SUCC.: 25,000

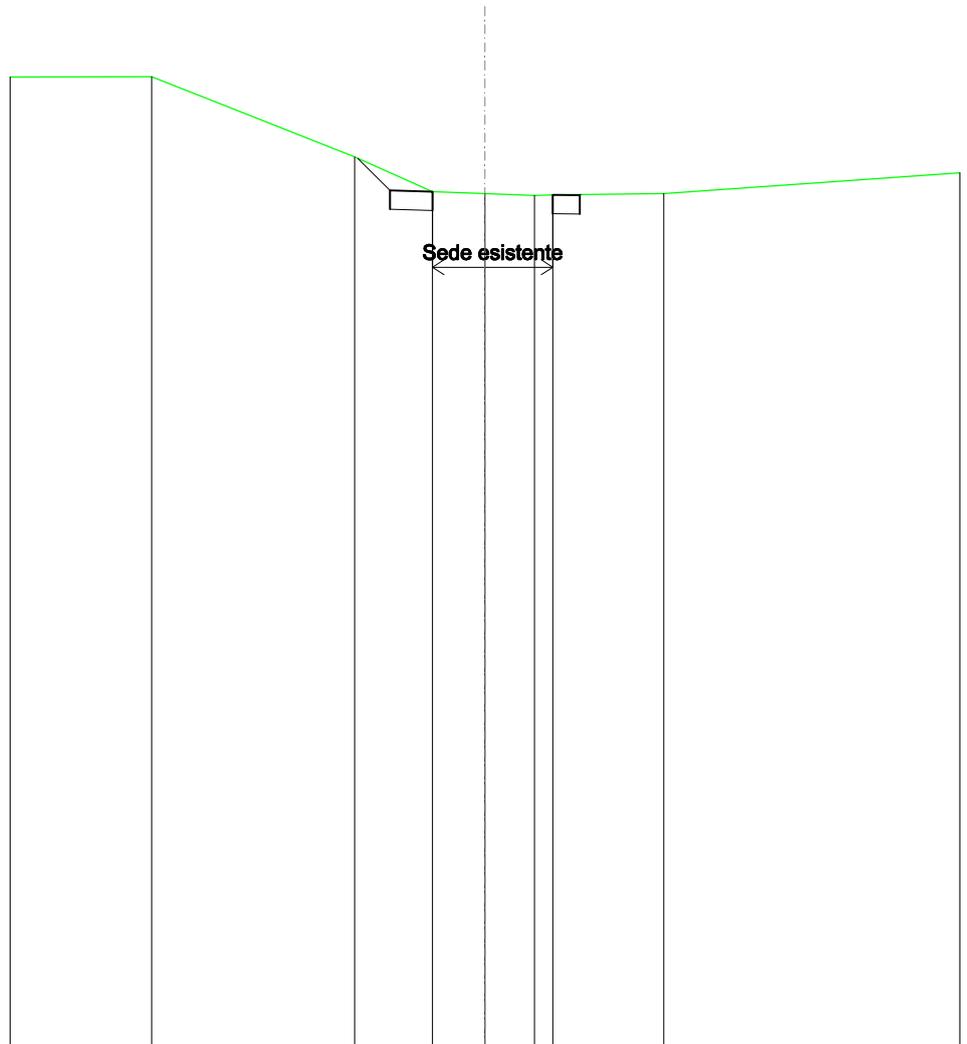


SCALA 1:200

QT.RIF. 100,000

QUOTE TERRENO	125,76	123,63	122,71	122,66	122,61	122,63	122,66
DIST.PARZIALI TERRENO		5,34	2,05	1,38	1,31		2,92
QUOTE PROGETTO		123,59	122,75	122,71		122,63	122,62
DIST. PARZIALI PROGETTO		0,85		5,00			

SCAVI E BONIFICHE	
STERRO	0,902 m ²
RILEVATI	
TERRENO VEGETALE	0,543 m
SOVRASTRUTTURA STRADALE	
CASSONETTO	1,976 m

SEZIONE N.: 9
 QT. PROGETTO: 120,141
 DIST.PROG.: 200,000
 DIST.PREC.: 25,000
 DIST.SUCC.: 25,000

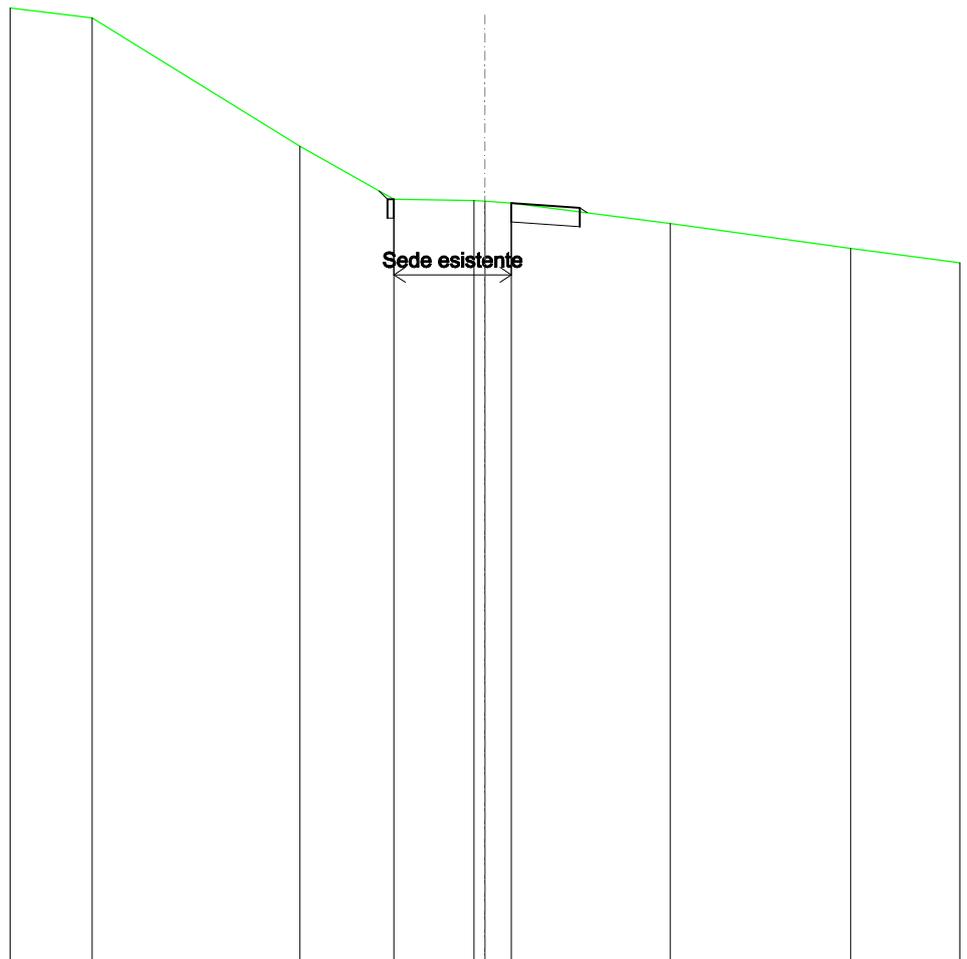


SCALA 1:200

QT.RIF. 100,000

QUOTE TERRENO	125,07	121,66	120,25	120,22	120,30	120,15	119,62	118,95
DIST.PARZIALI TERRENO	5,47	2,47	2,10	0,70	4,18	4,75		
QUOTE PROGETTO			120,48	120,26	120,25	120,15	120,03	119,90
DIST. PARZIALI PROGETTO					5,06			

SCAVI E BONIFICHE	
STERRO	1,405 m ²
RILEVATI	
TERRENO VEGETALE	1,449 m
SOVRASTRUTTURA STRADALE	
CASSONETTO	2,130 m

SEZIONE N.: 10
 QT. PROGETTO: 116,771
 DIST.PROG.: 225,000
 DIST.PREC.: 25,000
 DIST.SUCC.: 25,000

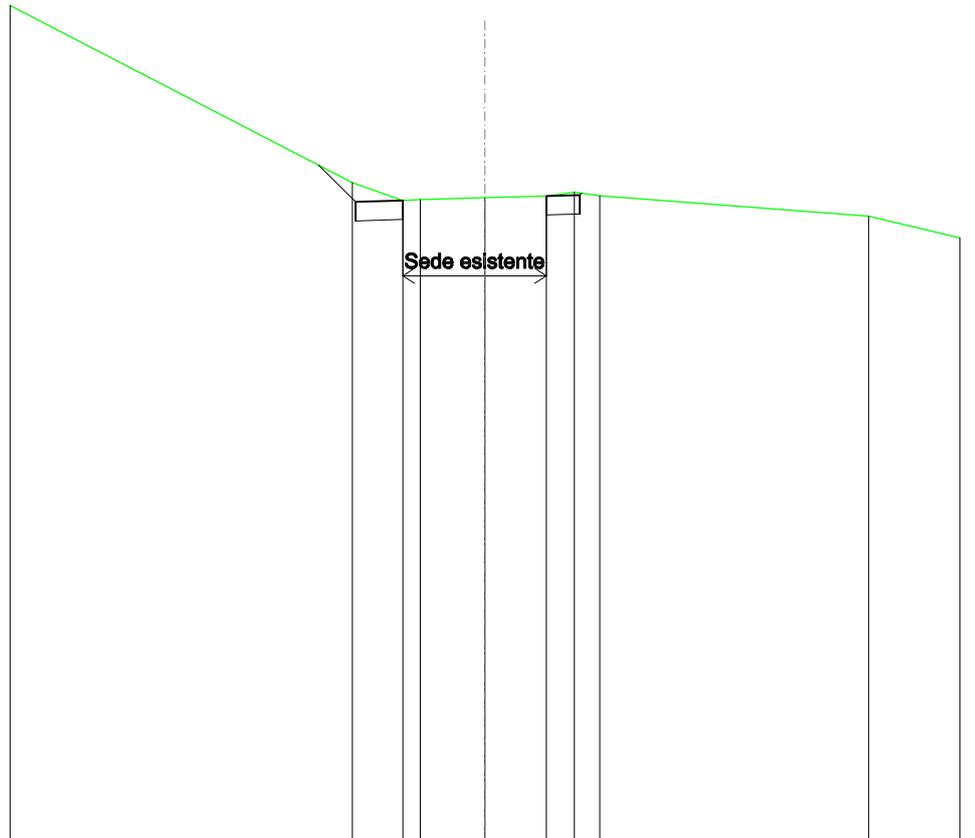


SCALA 1:200

QT.RIF. 100,000

QUOTE TERRENO			117,49		117,02	117,04		117,09		117,13	117,23	117,14		116,60
DIST.PARZIALI TERRENO			1,33		1,71	1,61		0,74	0,67		7,07			
QUOTE PROGETTO		117,95	116,97		117,02					117,13	117,16	117,21		
DIST. PARZIALI PROGETTO		0,97					5,90							

SCAVI E BONIFICHE	
STERRO	0,619 m ²
RILEVATI	
TERRENO VEGETALE	0,445 m
SOVRASTRUTTURA STRADALE	
CASSONETTO	1,127 m

SEZIONE N.: 11
 QT. PROGETTO: 112,332
 DIST.PROG.: 250,000
 DIST.PREC.: 25,000
 DIST.SUCC.: 25,000

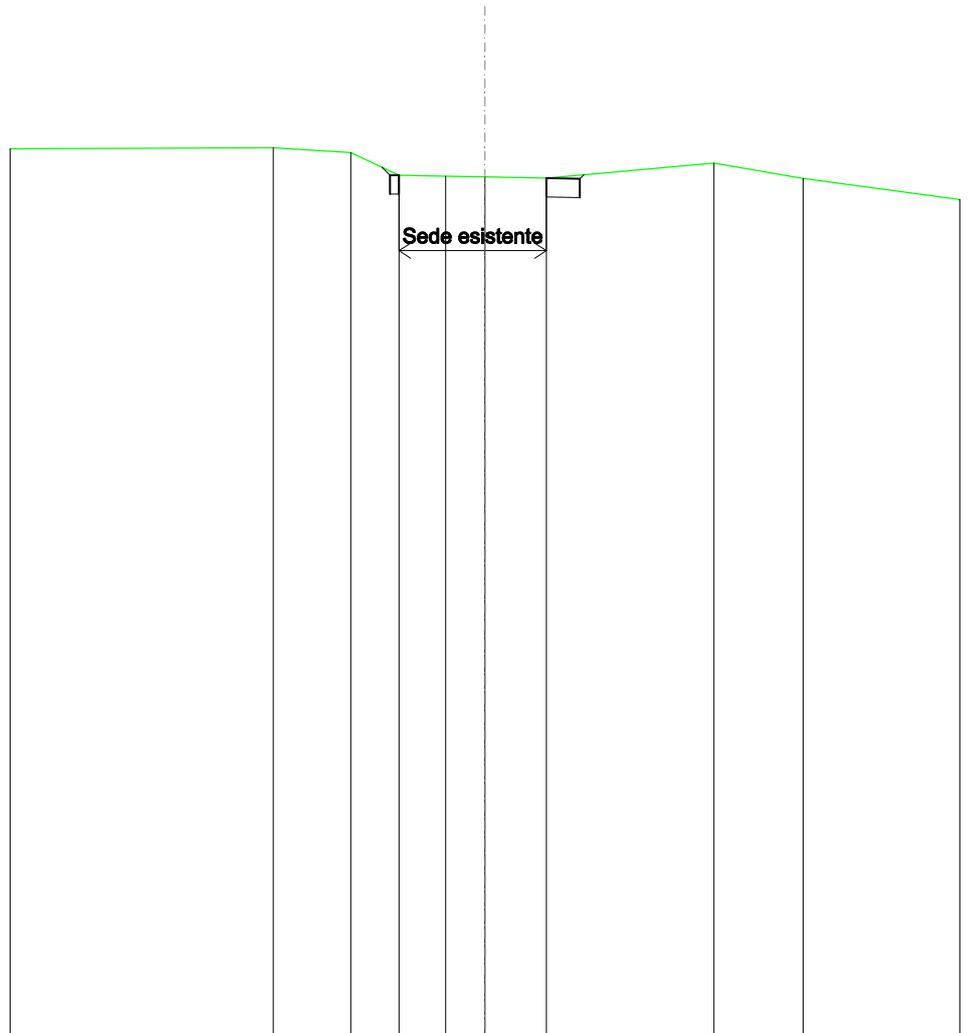


SCALA 1:200

QT.RIF. 90,000

QUOTE TERRENO	113,58	113,46	112,85	112,83	112,81	112,78	113,17	112,77
DIST.PARZIALI TERRENO	2,05	1,27	1,22	1,03	1,62	4,41	2,34	
QUOTE PROGETTO		113,07	112,86	112,85		112,78	112,76	112,87
DIST. PARZIALI PROGETTO				5,00				

SCAVI E BONIFICHE	
STERRO	0,926 m ²
RILEVATI	
TERRENO VEGETALE	2,985 m
SOVRASTRUTTURA STRADALE	
CASSONETTO	1,801 m

SEZIONE N.: 12
 QT. PROGETTO: 107,762
 DIST.PROG.: 275,000
 DIST.PREC.: 25,000
 DIST.SUCC.: 25,000

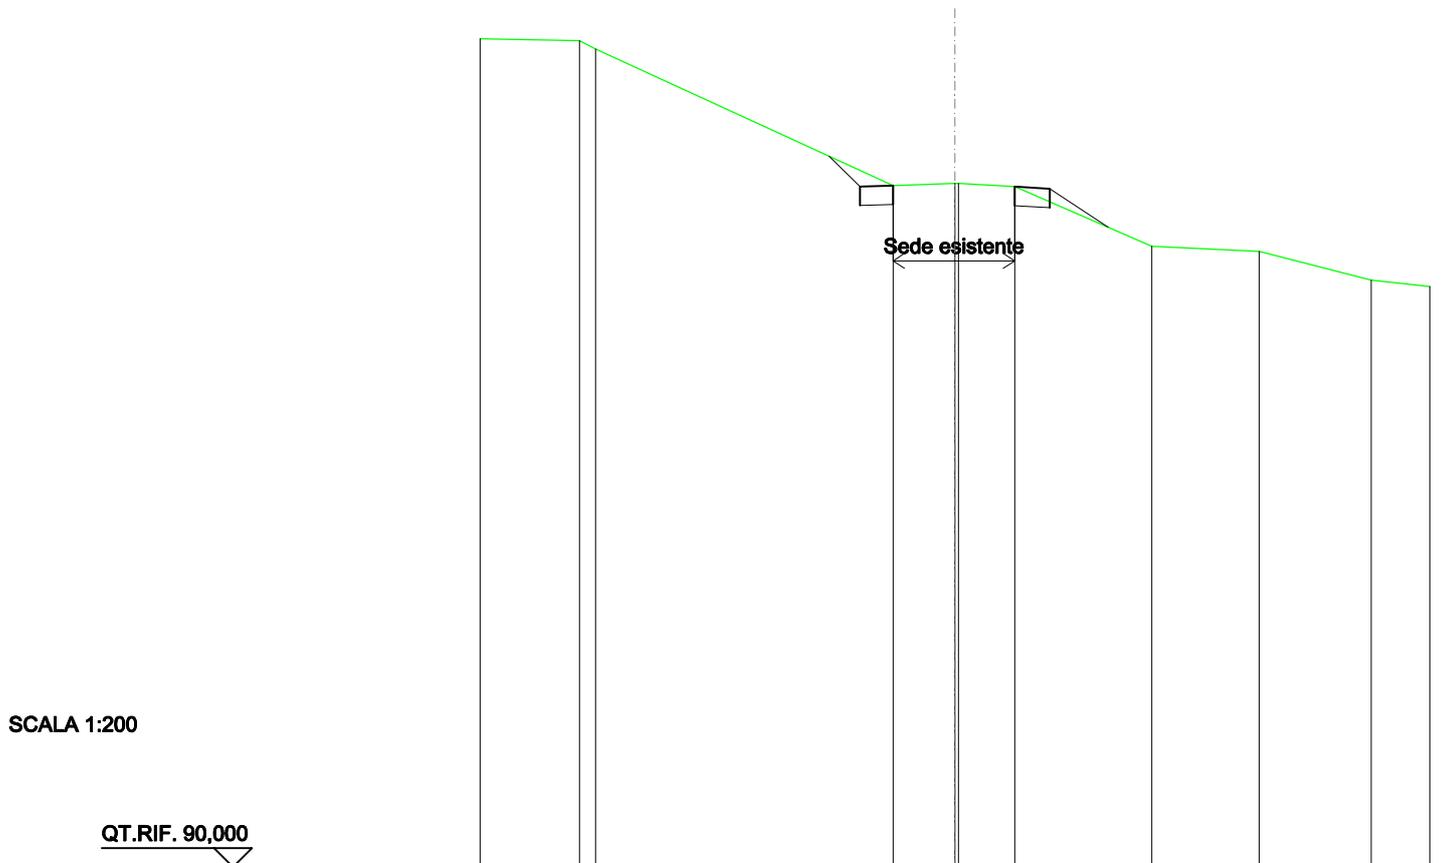


SCALA 1:200

QT.RIF. 90,000

QUOTE TERRENO	111,91 111,70			108,08	108,13 108,13	108,04	106,47	106,32	105,57
DIST.PARZIALI TERRENO		7,83		1,63	1,48	3,61	2,82	2,95	
QUOTE PROGETTO				108,85 108,05	108,08	108,04	107,99	106,97	
DIST. PARZIALI PROGETTO				0,81	5,00	1,53			

SCAVI E BONIFICHE	
STERRO	1,003 m ²
RILEVATI	
TERRENO VEGETALE	0,503 m
SOVRASTRUTTURA STRADALE	
CASSONETTO	1,927 m

SEZIONE N.: 13
 QT. PROGETTO: 103,426
 DIST.PROG.: 300,000
 DIST.PREC.: 25,000
 DIST.SUCC.: 25,000

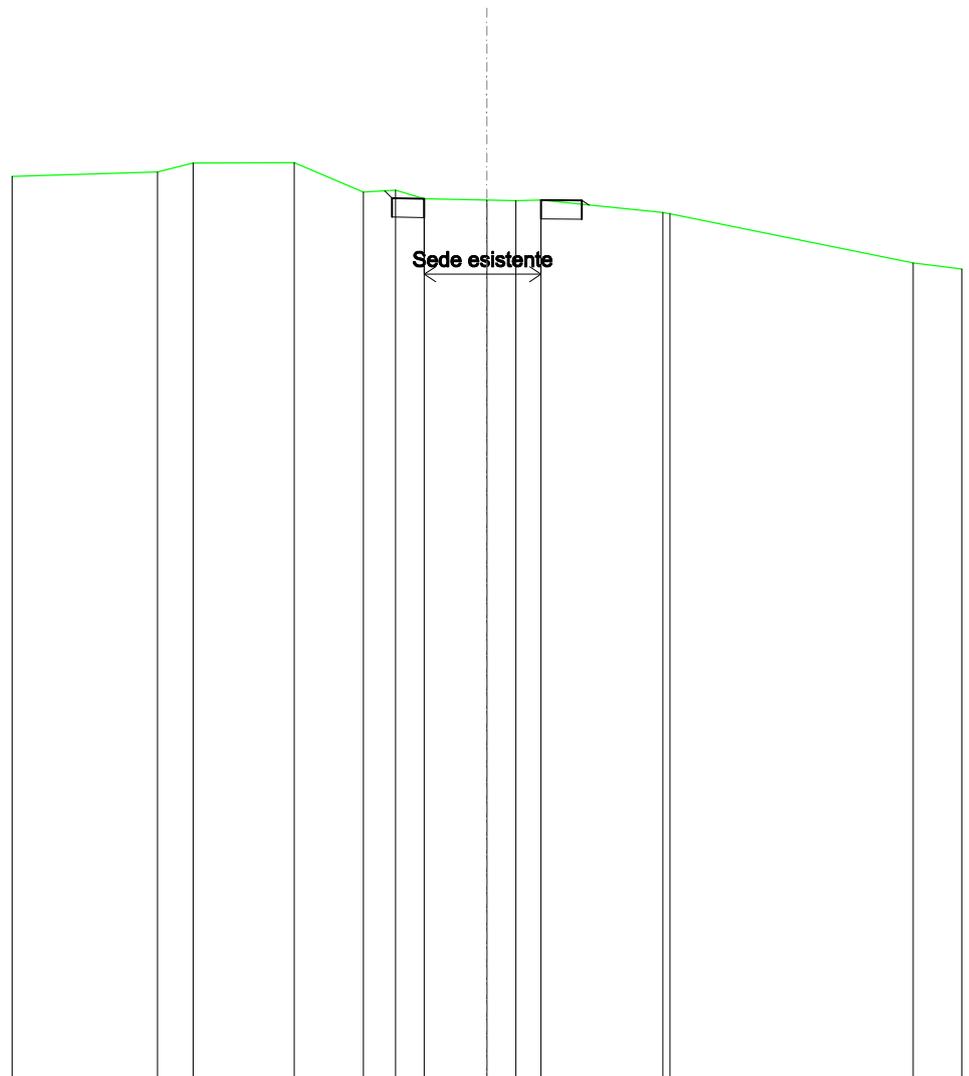


SCALA 1:200

QT.RIF. 80,000

QUOTE TERRENO	104,08	104,32	104,33	103,55	103,60	103,37	103,34	103,32	103,33	103,00	102,97	101,67
DIST.PARZIALI TERRENO	0,94	2,65	1,82	0,85	0,76	1,65	0,77	0,66	3,21	6,41		
QUOTE PROGETTO	103,58 103,39 103,37 103,33 103,33 103,20											
DIST. PARZIALI PROGETTO	5,00											

SCAVI E BONIFICHE	
STERRO	1,043 m ²
RILEVATI	
TERRENO VEGETALE	1,086 m
SOVRASTRUTTURA STRADALE	
CASSONETTO	1,844 m

SEZIONE N.: 14
 QT. PROGETTO: 99,869
 DIST.PROG.: 325,000
 DIST.PREC.: 25,000
 DIST.SUCC.: 25,000

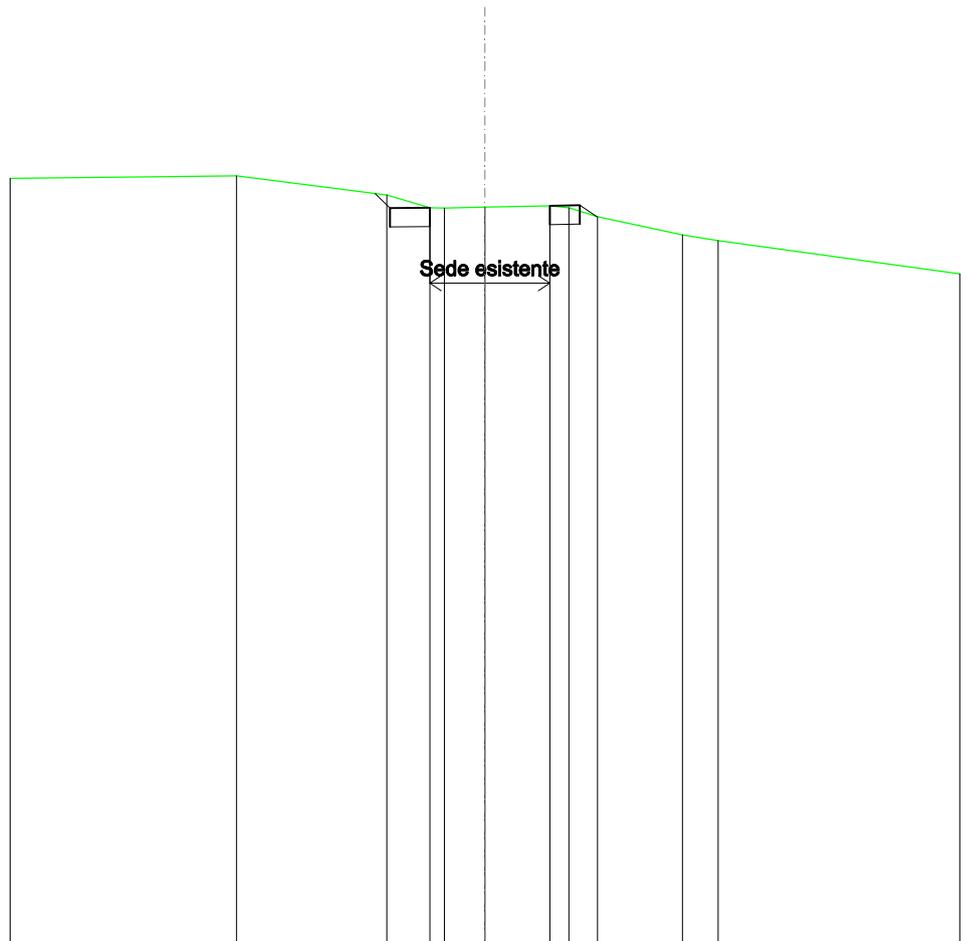


SCALA 1:200

QT.RIF. 80,000

QUOTE TERRENO	100,40	99,89	99,55	99,54	99,57	99,60	99,55	99,31	98,83	98,68
DIST.PARZIALI TERRENO		3,96	1,13	1,07	1,71	0,51	0,75	2,23	0,94	
QUOTE PROGETTO		99,93	99,54	99,55		99,60	99,62	99,32		
DIST. PARZIALI PROGETTO					5,00					

SCAVI E BONIFICHE	
STERRO	0,806 m ²
RILEVATI	
TERRENO VEGETALE	1,000 m
SOVRASTRUTTURA STRADALE	
CASSONETTO	1,757 m

SEZIONE N.: 15
 QT. PROGETTO: 96,343
 DIST.PROG.: 350,000
 DIST.PREC.: 25,000
 DIST.SUCC.: 25,000

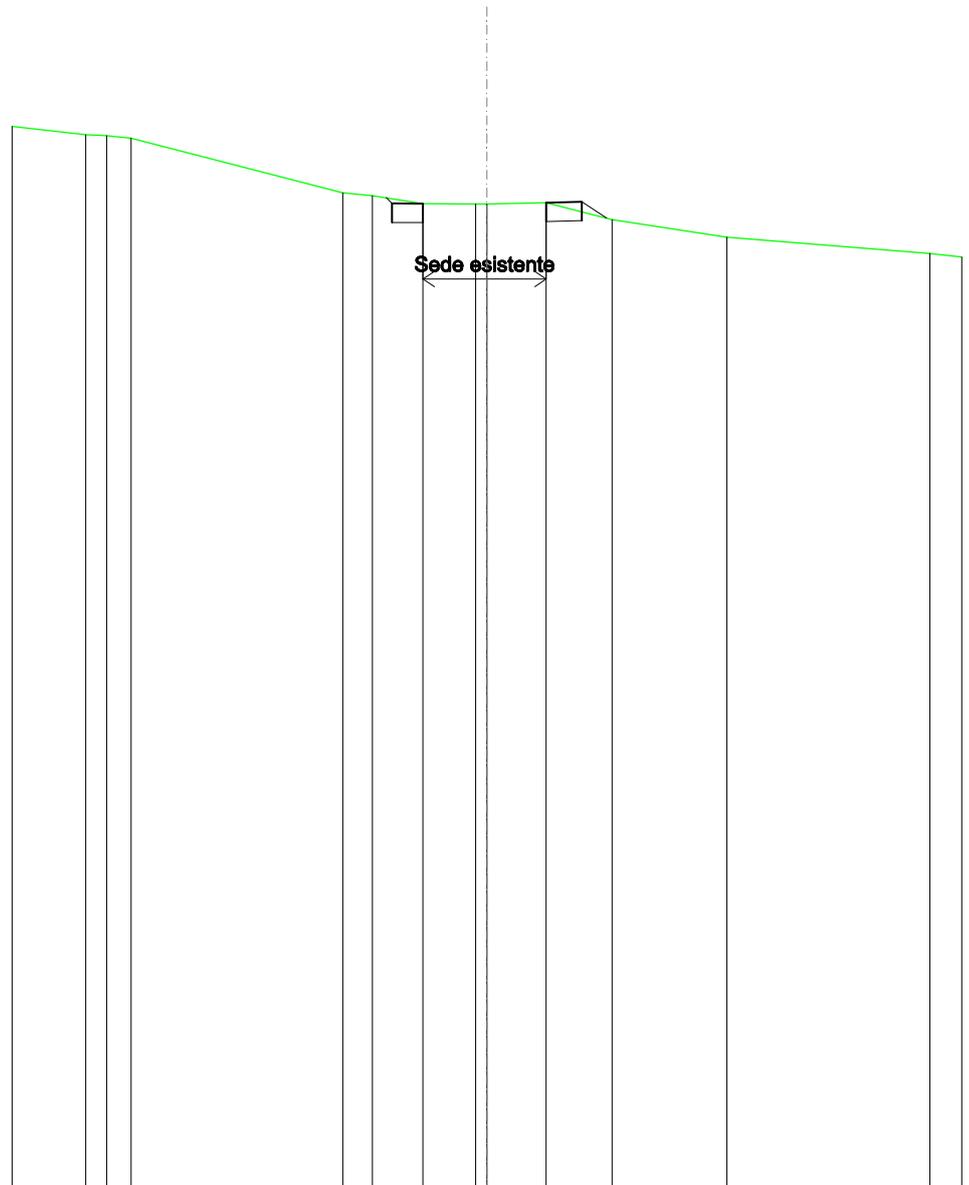


SCALA 1:200

QT.RIF. 70,000

QUOTE TERRENO	97,96	97,94	97,87		96,42	96,35	96,13	96,12	96,13	96,16	95,71	95,25		94,81
DIST.PARZIALI TERRENO	0,56	0,64		5,57	0,78	1,33	1,38	1,56	1,73		3,02		5,35	
QUOTE PROGETTO						96,29	96,14	96,13		96,16	96,18	95,75		
DIST. PARZIALI PROGETTO									5,00		0,65			

SCAVI E BONIFICHE	
STERRO	0,744 m ²
RILEVATI	
TERRENO VEGETALE	0,675 m
SOVRASTRUTTURA STRADALE	
CASSONETTO	1,661 m

SEZIONE N.: 16
 QT. PROGETTO: 92,901
 DIST.PROG.: 375,000
 DIST.PREC.: 25,000
 DIST.SUCC.: 25,000

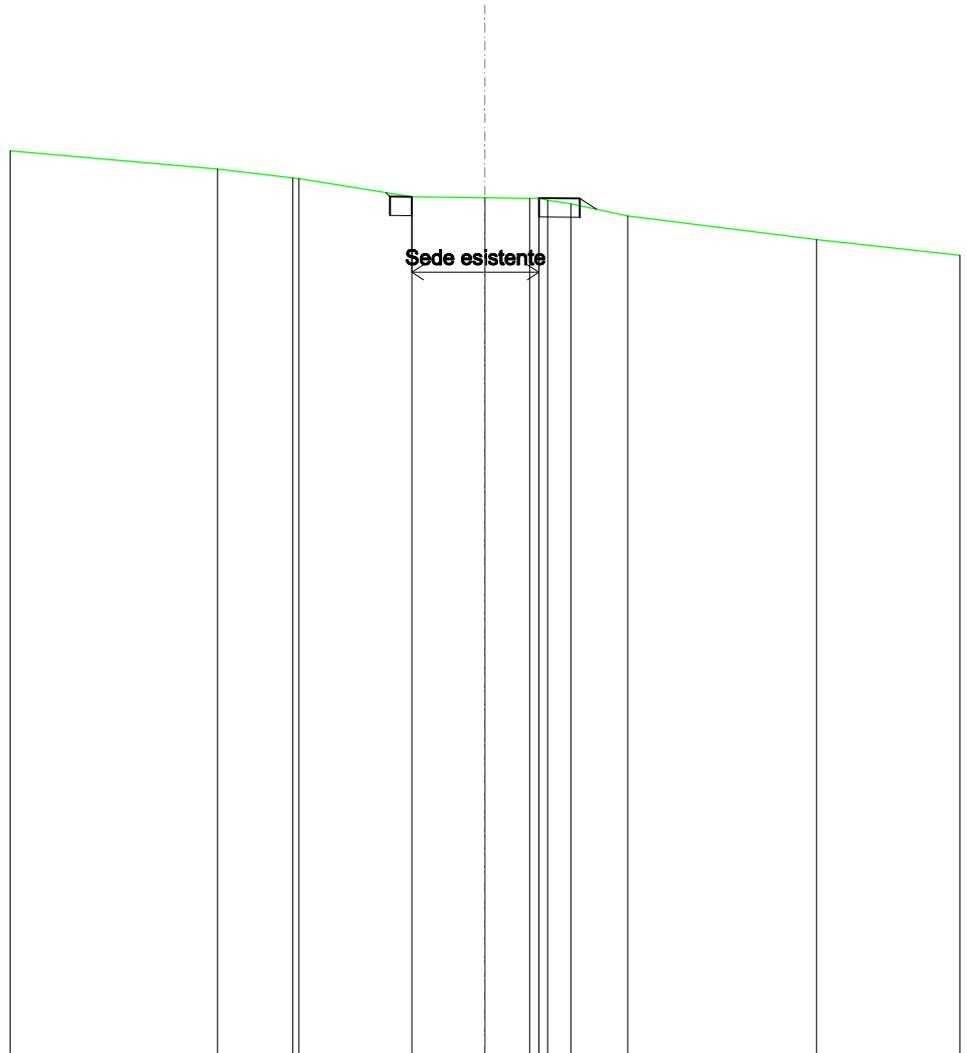


SCALA 1:200

QT.RIF. 70,000

QUOTE TERRENO	93,55	93,31 93,30	92,81	92,79	92,77 92,78 92,72 92,62	92,30	91,68
DIST.PARZIALI TERRENO	1,99	2,97	1,92	1,17	0,61 1,50	4,97	
QUOTE PROGETTO			92,92 92,82 92,81	92,78	92,77 92,48		
DIST. PARZIALI PROGETTO			5,00				

SCAVI E BONIFICHE	
STERRO	0,770 m ²
RILEVATI	
TERRENO VEGETALE	0,294 m
SOVRASTRUTTURA STRADALE	
CASSONETTO	1,693 m

SEZIONE N.: 17
 QT. PROGETTO: 90,388
 DIST.PROG.: 400,000
 DIST.PREC.: 25,000
 DIST.SUCC.: 25,000

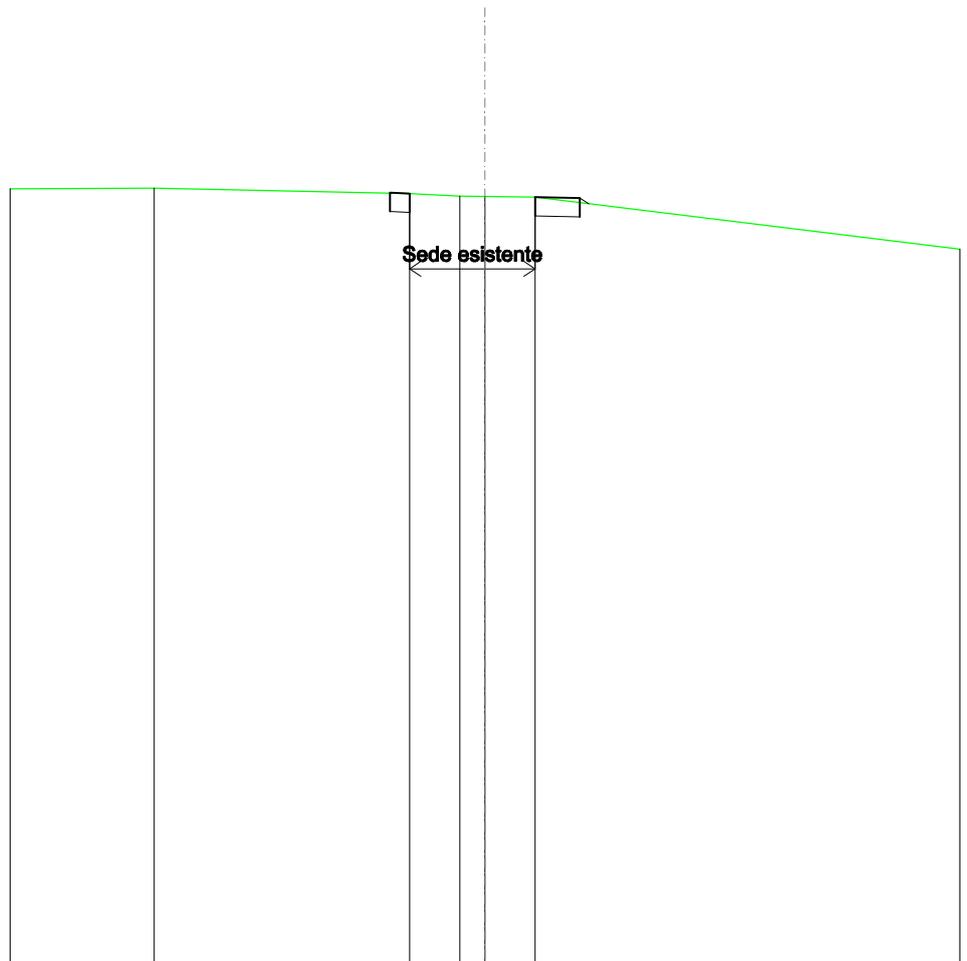


SCALA 1:200

QT.RIF. 70,000

QUOTE TERRENO	90,61	90,46	90,40	90,38	90,36
DIST.PARZIALI TERRENO		6,72	1,32	0,88	1,32
QUOTE PROGETTO			90,47 90,48 90,46		90,36 90,34 90,19
DIST. PARZIALI PROGETTO				5,00	

SCAVI E BONIFICHE	
STERRO	0,798 m ²
RILEVATI	
TERRENO VEGETALE	0,270 m
SOVRASTRUTTURA STRADALE	
CASSONETTO	1,751 m

SEZIONE N.: 18
 QT. PROGETTO: 88,149
 DIST.PROG.: 425,000
 DIST.PREC.: 25,000
 DIST.SUCC.: 25,000

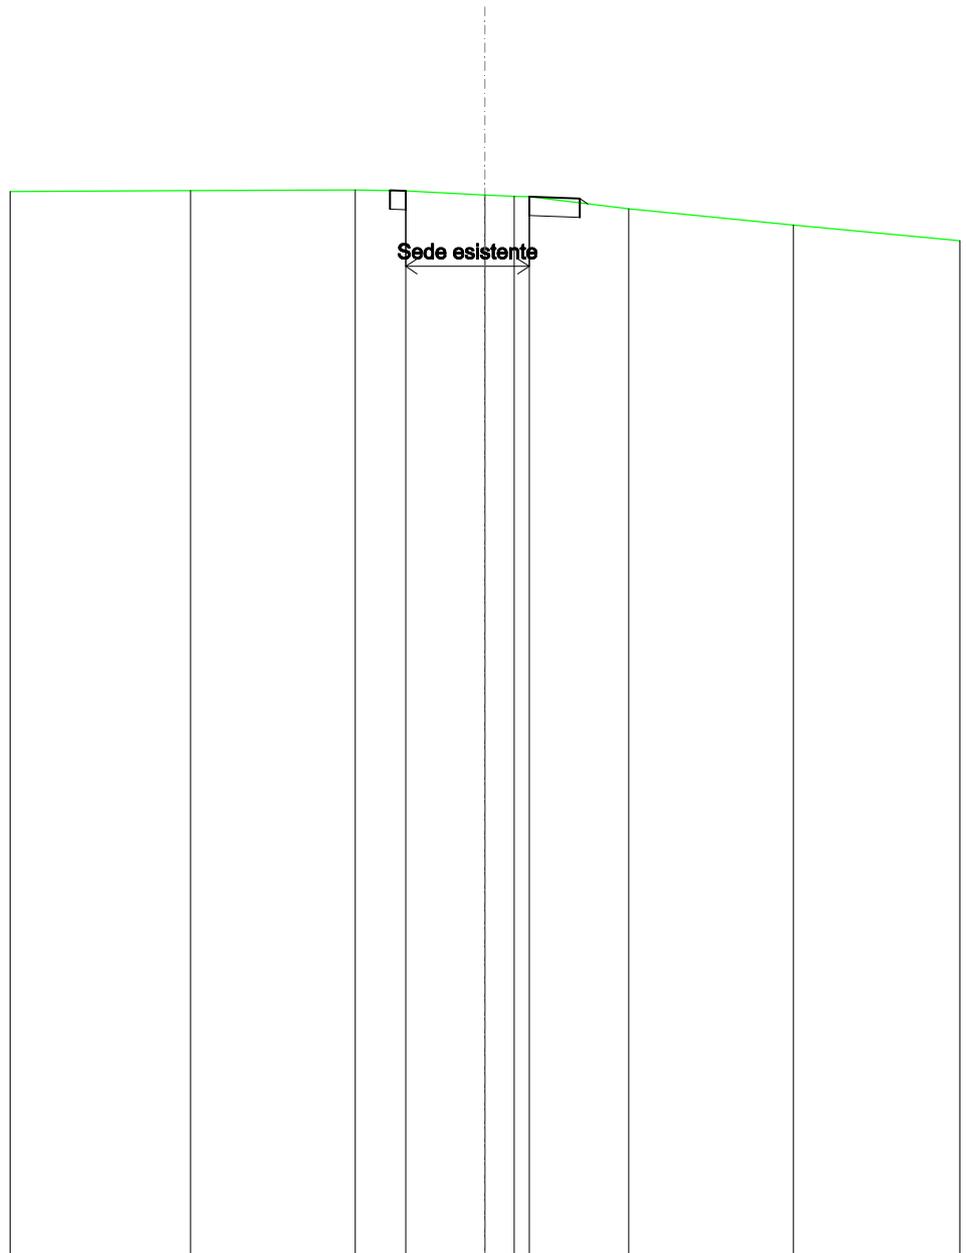


SCALA 1:200

QT.RIF. 60,000

QUOTE TERRENO	88,28	88,30	88,27	88,17	88,13	88,12	87,80	87,36
DIST.PARZIALI TERRENO	4,34	1,33	2,08	0,77	2,62	4,33		
QUOTE PROGETTO		88,28	88,29	88,27	88,12	88,07	87,93	
DIST. PARZIALI PROGETTO				5,00				

SCAVI E BONIFICHE	
STERRO	0,977 m ²
RILEVATI	
TERRENO VEGETALE	0,199 m
SOVRASTRUTTURA STRADALE	
CASSONETTO	2,060 m

SEZIONE N.: 19
 QT. PROGETTO: 86,377
 DIST.PROG.: 450,000
 DIST.PREC.: 25,000
 DIST.SUCC.: 25,000

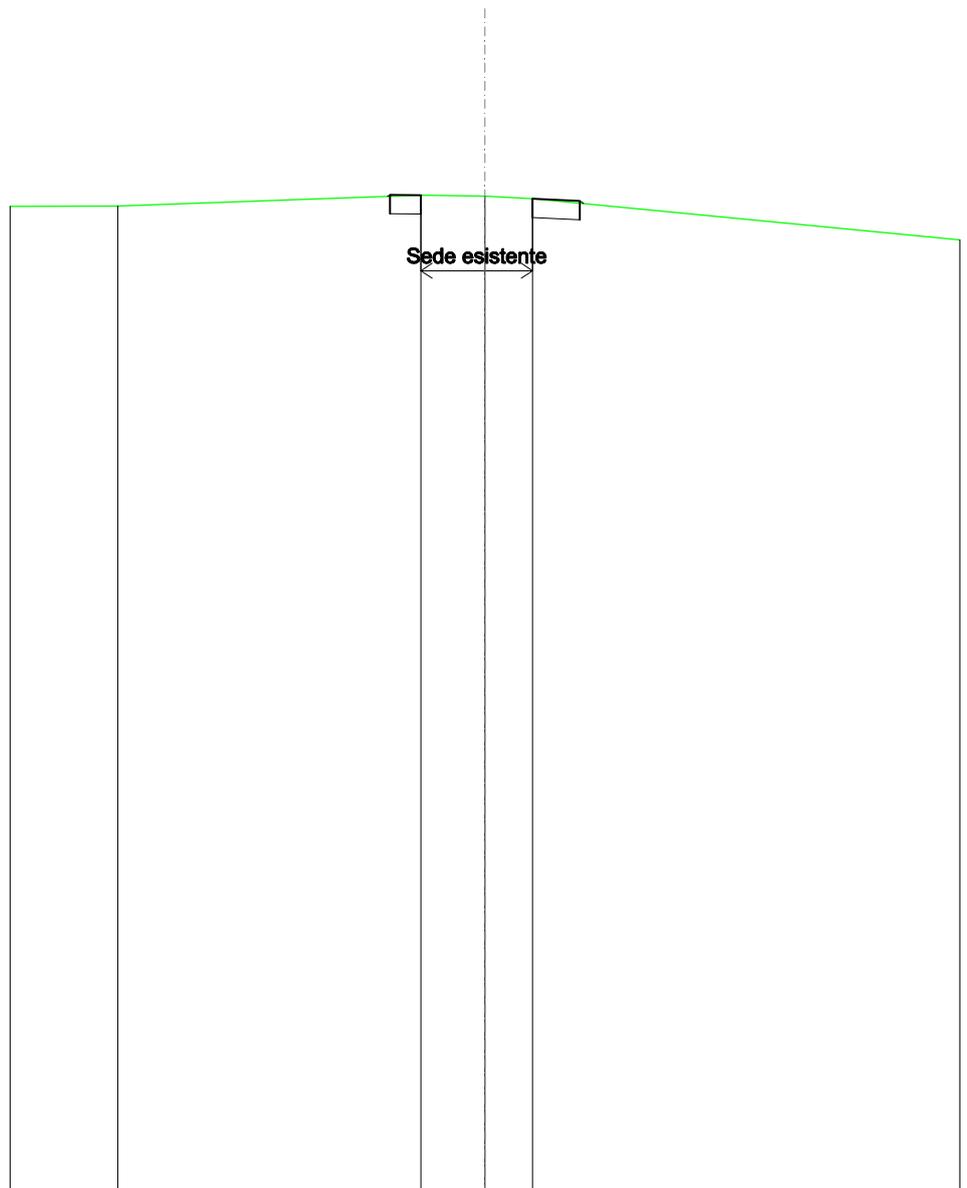


SCALA 1:200

QT.RIF. 60,000

QUOTE TERRENO	86,15	86,43	86,41	86,35
DIST.PARZIALI TERRENO	7,98	1,68	1,28	
QUOTE PROGETTO		86,40 86,45 86,43	86,35	86,28 86,21
DIST. PARZIALI PROGETTO		5,00		

SCAVI E BONIFICHE	
STERRO	0,988 m ²
RILEVATI	
TERRENO VEGETALE	0,250 m
SOVRASTRUTTURA STRADALE	
CASSONETTO	2,129 m

SEZIONE N.: 20
 QT. PROGETTO: 84,741
 DIST.PROG.: 475,000
 DIST.PREC.: 25,000
 DIST.SUCC.: 25,000

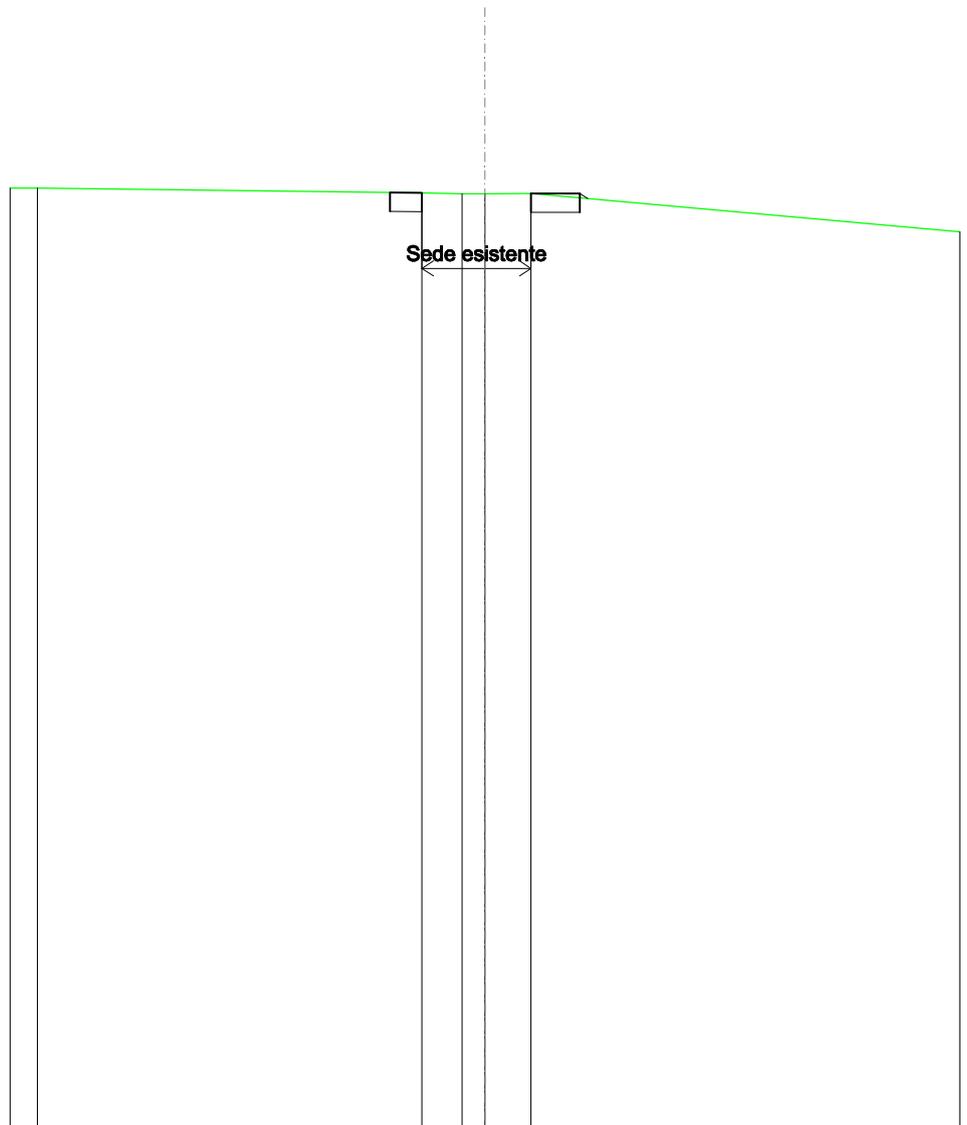


SCALA 1:200

QT.RIF. 60,000

QUOTE TERRENO	84,95		84,82	84,80	84,81	84,81
DIST.PARZIALI TERRENO		10,12	1,05	0,80	1,21	
QUOTE PROGETTO			84,84	84,83	84,82	84,81
DIST. PARZIALI PROGETTO					5,00	

SCAVI E BONIFICHE	
STERRO	0,972 m ²
RILEVATI	
TERRENO VEGETALE	0,306 m
SOVRASTRUTTURA STRADALE	
CASSONETTO	2,031 m

SEZIONE N.: 21
 QT. PROGETTO: 83,549
 DIST.PROG.: 500,000
 DIST.PREC.: 25,000
 DIST.SUCC.: 25,000

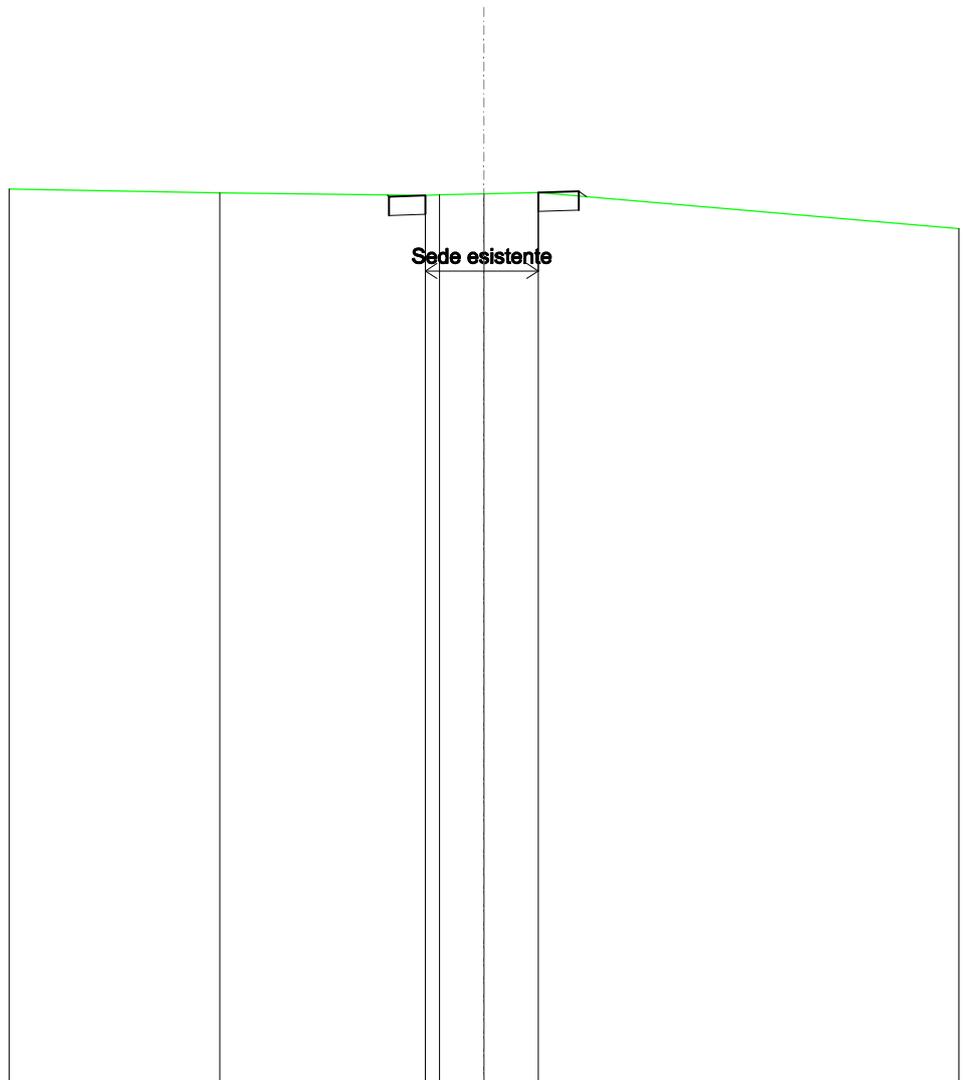


SCALA 1:200

QT.RIF. 60,000

QUOTE TERRENO	83,63	83,56	83,58	83,61	83,65
DIST.PARZIALI TERRENO	5,41	1,17	1,43		
QUOTE PROGETTO		83,58	83,53	83,56	83,65
DIST. PARZIALI PROGETTO			5,00		

SCAVI E BONIFICHE	
STERRO	1,283 m ²
RILEVATI	
TERRENO VEGETALE	0,465 m
SOVRASTRUTTURA STRADALE	
CASSONETTO	2,645 m

SEZIONE N.: 22
 QT. PROGETTO: 82,504
 DIST.PROG.: 525,000
 DIST.PREC.: 25,000
 DIST.SUCC.: 25,000

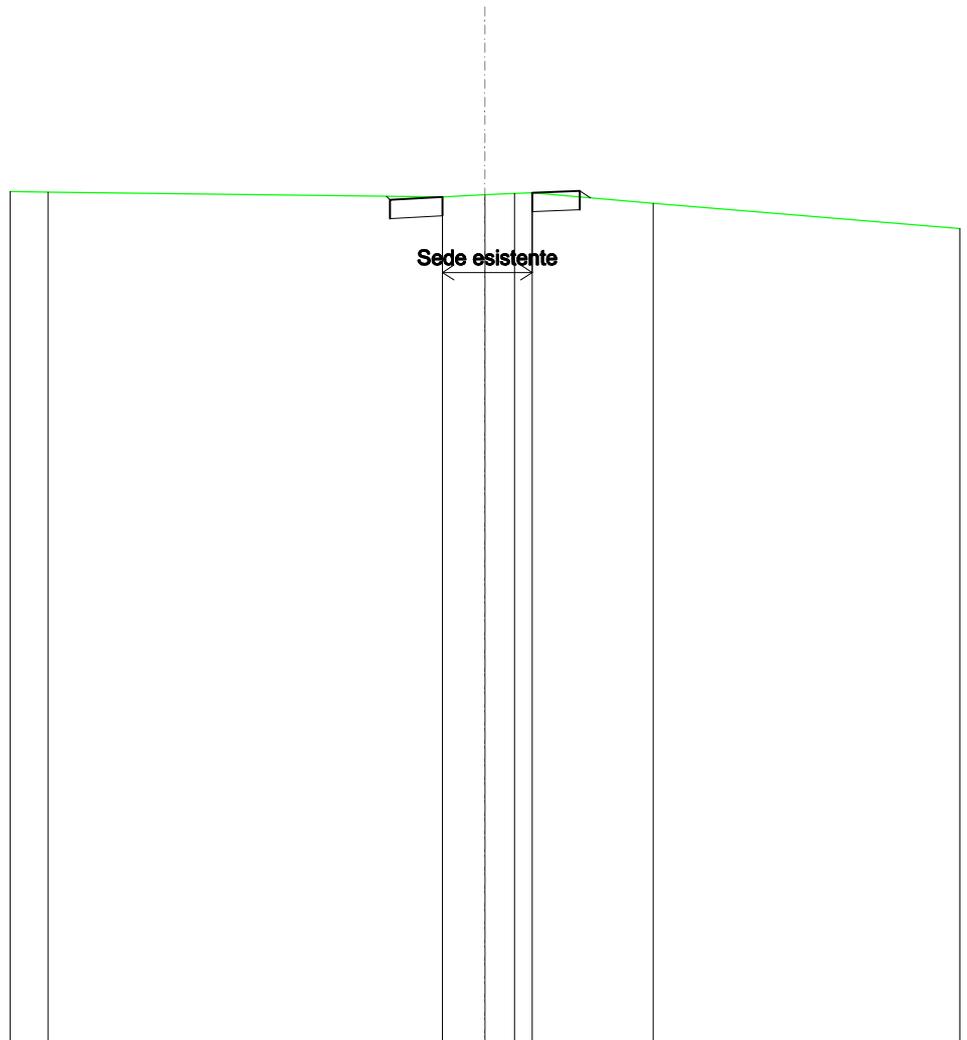


SCALA 1:200

QT.RIF. 60,000

QUOTE TERRENO	82,59		82,46	82,52	82,56	82,57	82,30	
DIST.PARZIALI TERRENO		10,39	1,11	0,78		3,19		
QUOTE PROGETTO			82,48	82,39	82,46	82,57	82,63	82,44
DIST. PARZIALI PROGETTO					5,00			

SCAVI E BONIFICHE	
STERRO	1,332 m ²
RILEVATI	
TERRENO VEGETALE	0,502 m
SOVRASTRUTTURA STRADALE	
CASSONETTO	2,886 m

SEZIONE N.: 23
 QT. PROGETTO: 81,591
 DIST.PROG.: 550,000
 DIST.PREC.: 25,000
 DIST.SUCC.: 25,000

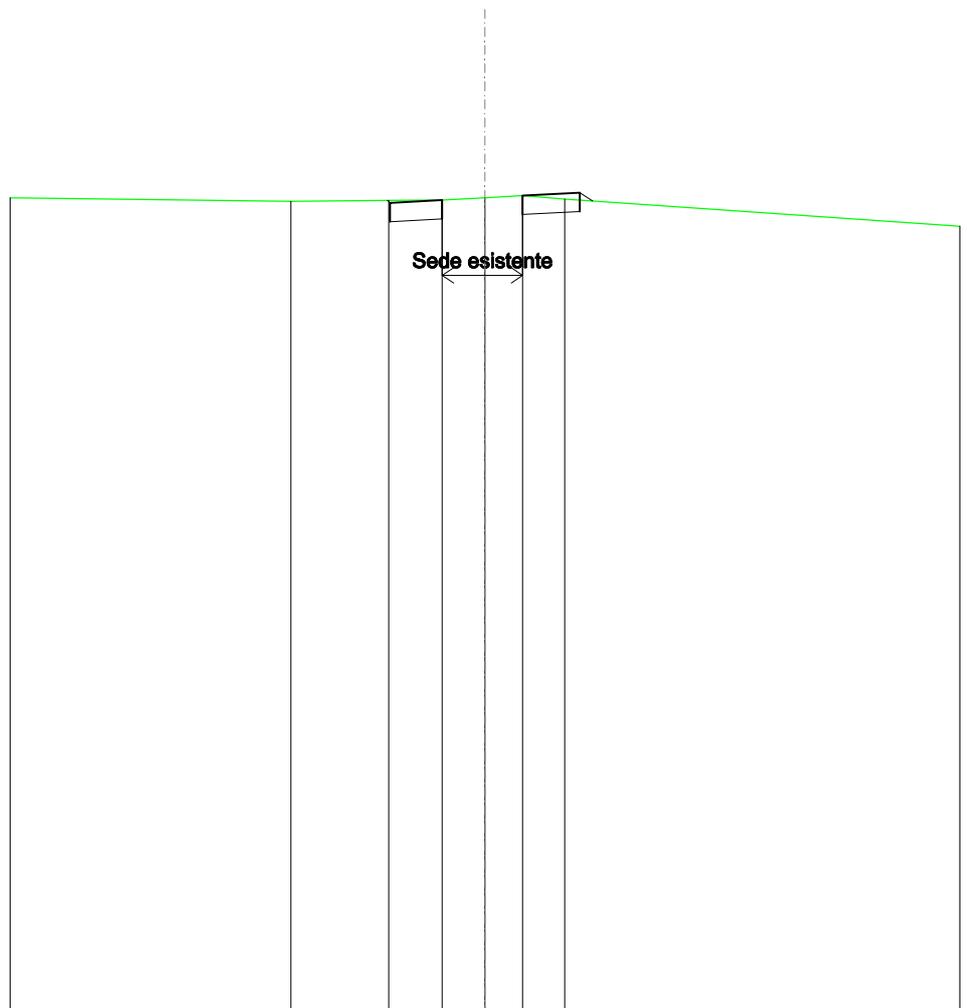


SCALA 1:200

QT.RIF. 60,000

QUOTE TERRENO	81,50	81,53	81,54	81,60	81,65	81,56
DIST.PARZIALI TERRENO	2,58	1,41	1,12	0,99	1,10	
QUOTE PROGETTO		81,53 81,46	81,54		81,65	81,73 81,51
DIST. PARZIALI PROGETTO				5,00		

SCAVI E BONIFICHE	
STERRO	1,444 m ²
RILEVATI	
TERRENO VEGETALE	0,195 m
SOVRASTRUTTURA STRADALE	
CASSONETTO	2,897 m

SEZIONE N.: 24
 QT. PROGETTO: 80,842
 DIST.PROG.: 575,000
 DIST.PREC.: 25,000
 DIST.SUCC.: 25,000

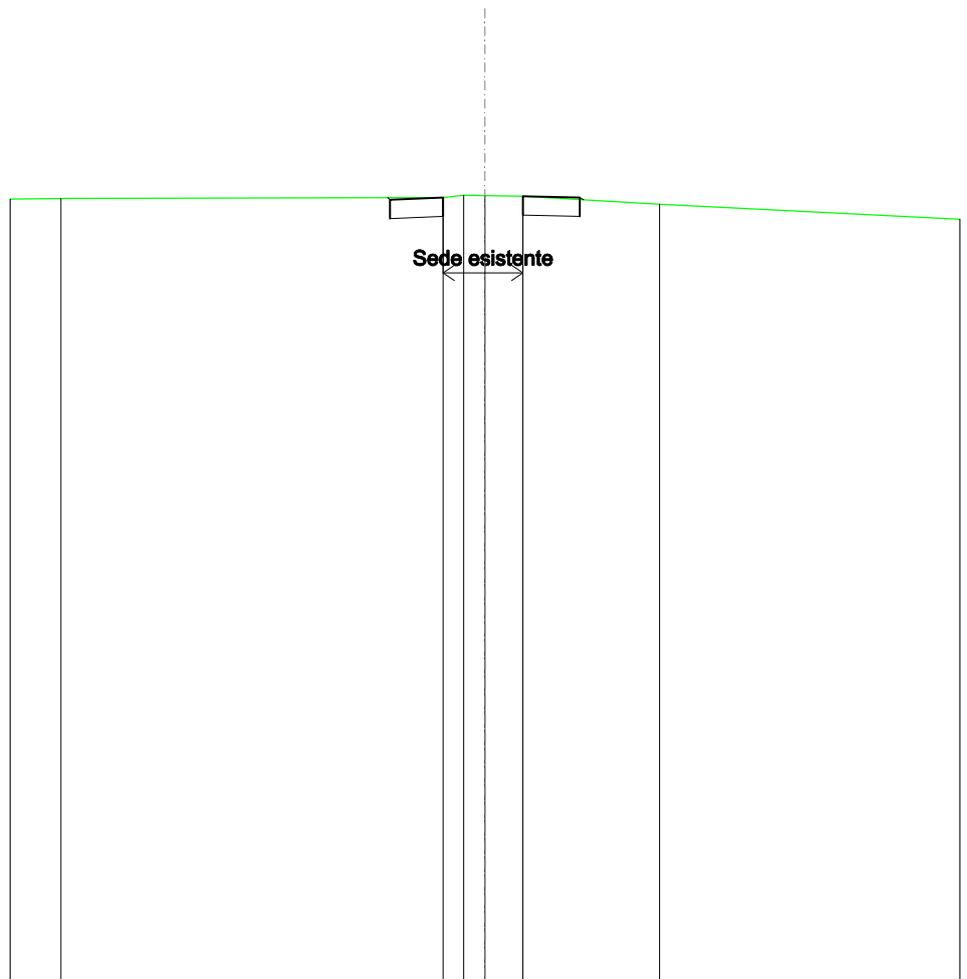


SCALA 1:200

QT.RIF. 60,000

QUOTE TERRENO	80,80	80,83	80,89	80,88	80,86	80,65
DIST.PARZIALI TERRENO	10,06	0,54	0,56	1,00	3,59	
QUOTE PROGETTO		80,83	80,86	80,83		
DIST. PARZIALI PROGETTO		5,00				

SCAVI E BONIFICHE	
STERRO	1,416 m ²
RILEVATI	
TERRENO VEGETALE	0,237 m
SOVRASTRUTTURA STRADALE	
CASSONETTO	3,048 m

SEZIONE N.: 25
 QT. PROGETTO: 80,269
 DIST.PROG.: 600,000
 DIST.PREC.: 25,000
 DIST.SUCC.: 25,000

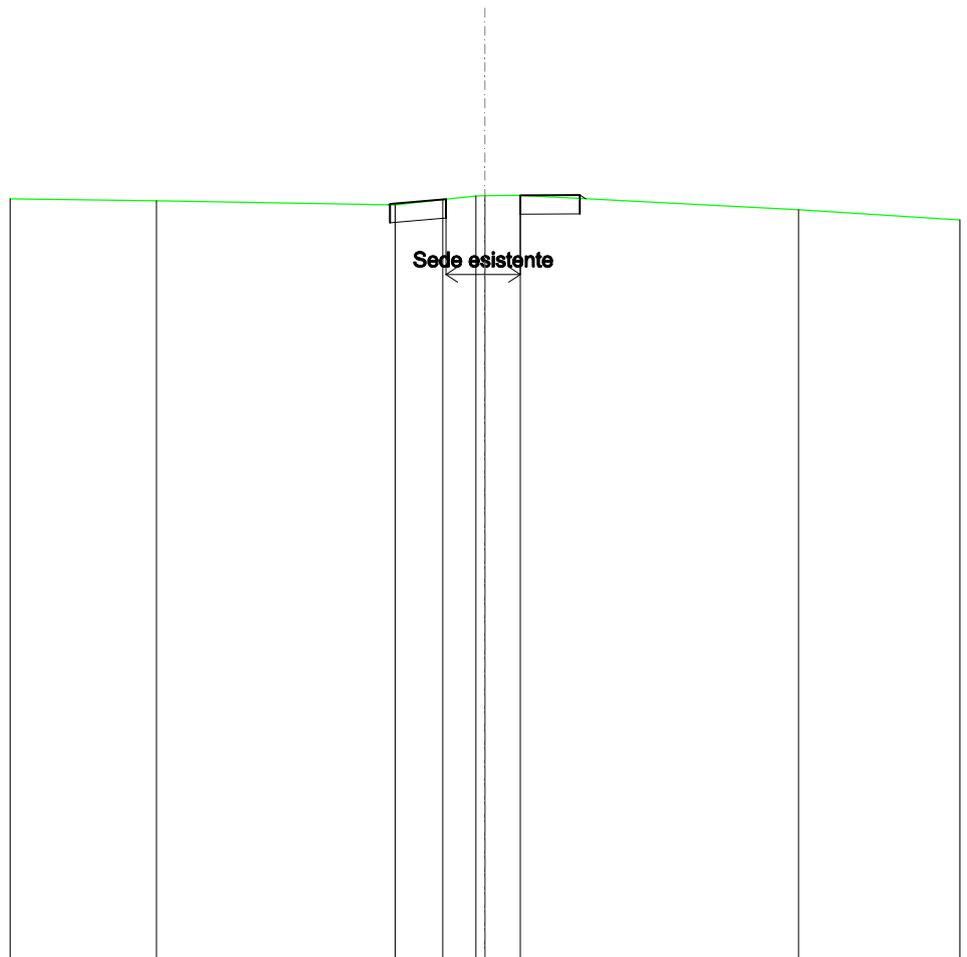


SCALA 1:200

QT.RIF. 60,000

QUOTE TERRENO	80,16	80,05	80,20	80,29	80,29	80,30	79,92
DIST.PARZIALI TERRENO		6,28	1,25	0,88	0,93	7,32	
QUOTE PROGETTO		80,05	80,08	80,21	80,30	80,32	80,21
DIST. PARZIALI PROGETTO				5,00			

SCAVI E BONIFICHE	
STERRO	1,222 m ²
RILEVATI	
TERRENO VEGETALE	0,212 m
SOVRASTRUTTURA STRADALE	
CASSONETTO	2,556 m

SEZIONE N.: 26
 QT. PROGETTO: 79,676
 DIST.PROG.: 625,000
 DIST.PREC.: 25,000
 DIST.SUCC.: 25,000

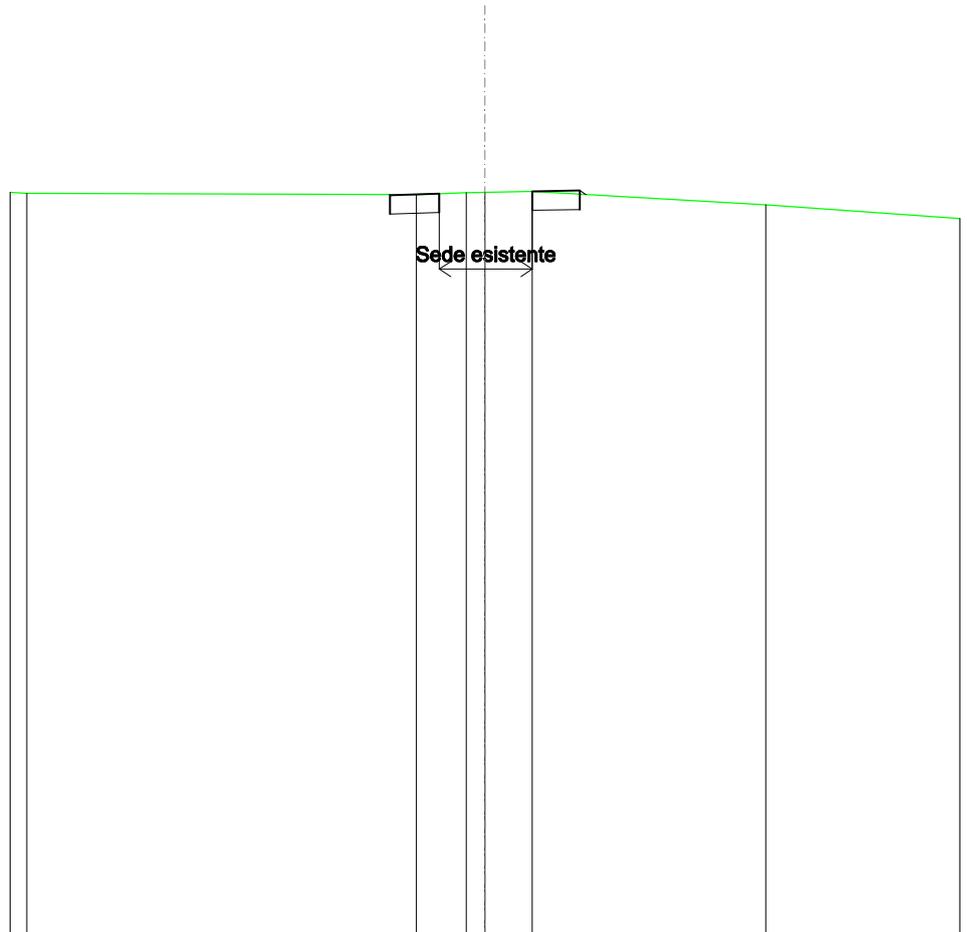


SCALA 1:200

QT.RIF. 60,000

QUOTE TERRENO		79,67	79,71	79,72	79,75		79,39
DIST.PARZIALI TERRENO		1,31	0,49	1,25		6,15	
QUOTE PROGETTO		79,67	79,65	79,69	79,75	79,77	79,67
DIST. PARZIALI PROGETTO				5,00			

SCAVI E BONIFICHE	
STERRO	1,103 m ²
RILEVATI	
TERRENO VEGETALE	0,241 m
SOVRASTRUTTURA STRADALE	
CASSONETTO	2,188 m

SEZIONE N.: 27
 QT. PROGETTO: 79,481
 DIST.PROG.: 650,000
 DIST.PREC.: 25,000
 DIST.SUCC.: 25,000

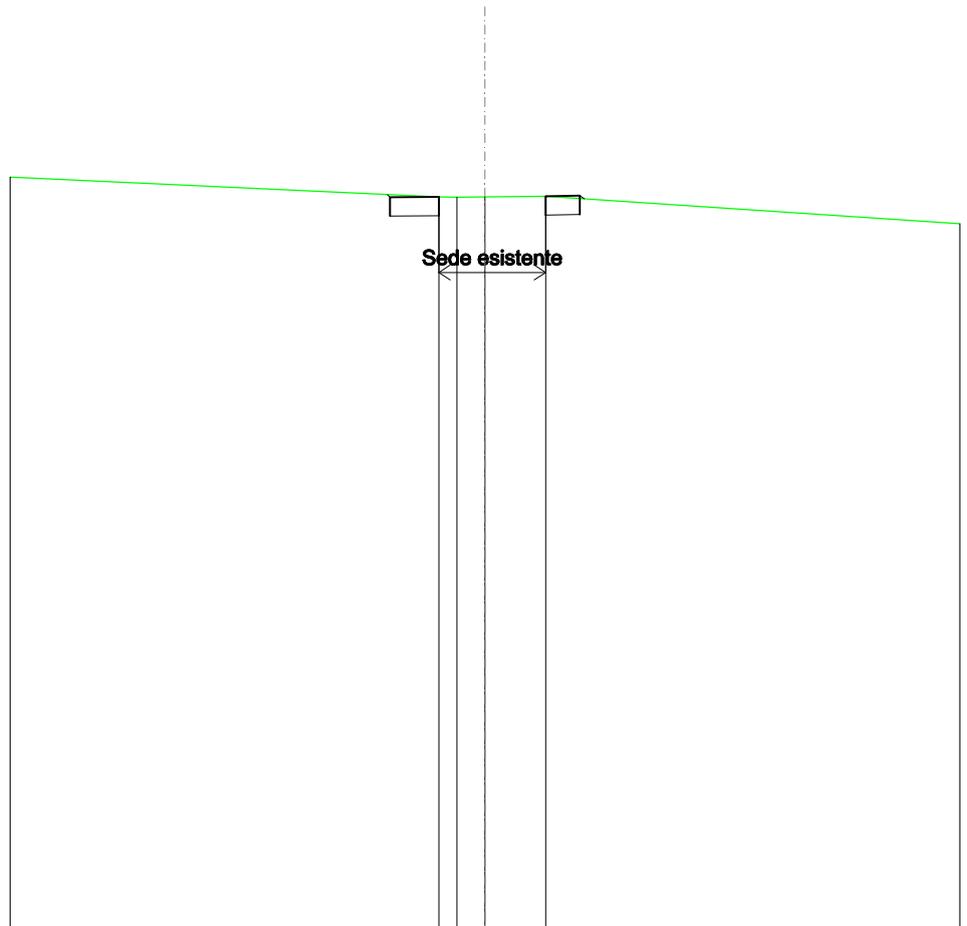


SCALA 1:200

QT.RIF. 60,000

QUOTE TERRENO	79,44	79,43	79,44	79,46
DIST.PARZIALI TERRENO		0,74	1,60	
QUOTE PROGETTO	79,50	79,43	79,44	79,46
DIST. PARZIALI PROGETTO			5,00	

SCAVI E BONIFICHE	
STERRO	1,031 m ²
RILEVATI	
TERRENO VEGETALE	0,345 m
SOVRASTRUTTURA STRADALE	
CASSONETTO	2,103 m

SEZIONE N.: 28
 QT. PROGETTO: 79,467
 DIST.PROG.: 675,000
 DIST.PREC.: 25,000
 DIST.SUCC.: 25,000

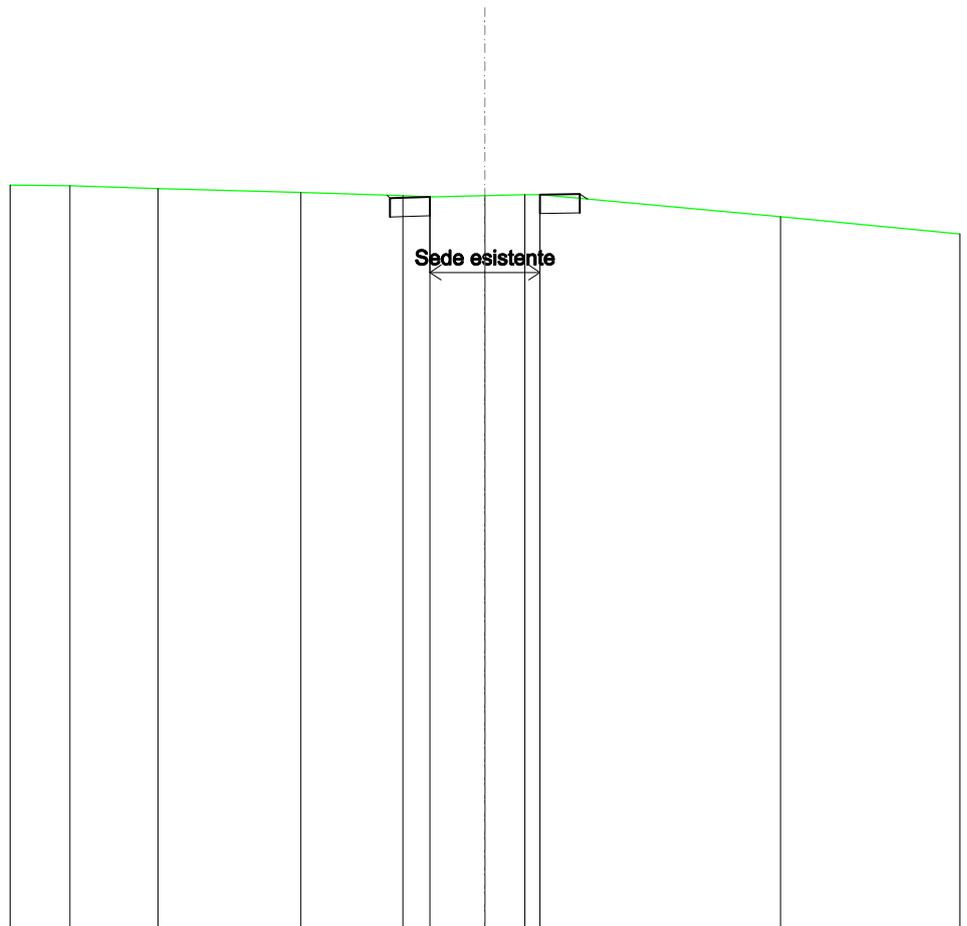


SCALA 1:200

QT.RIF. 60,000

QUOTE TERRENO	79,74	79,66	79,56	79,47	79,44	79,48	79,51	79,50	78,92
DIST.PARZIALI TERRENO	2,31	3,76	2,69	0,71	1,45	1,05		6,33	
QUOTE PROGETTO				79,49	79,44		79,50	79,52	79,39
DIST. PARZIALI PROGETTO						5,00			

SCAVI E BONIFICHE	
STERRO	1,009 m ²
RILEVATI	
TERRENO VEGETALE	0,211 m
SOVRASTRUTTURA STRADALE	
CASSONETTO	2,146 m

SEZIONE N.: 29
 QT. PROGETTO: 79,216
 DIST.PROG.: 700,000
 DIST.PREC.: 25,000
 DIST.SUCC.: 14,126

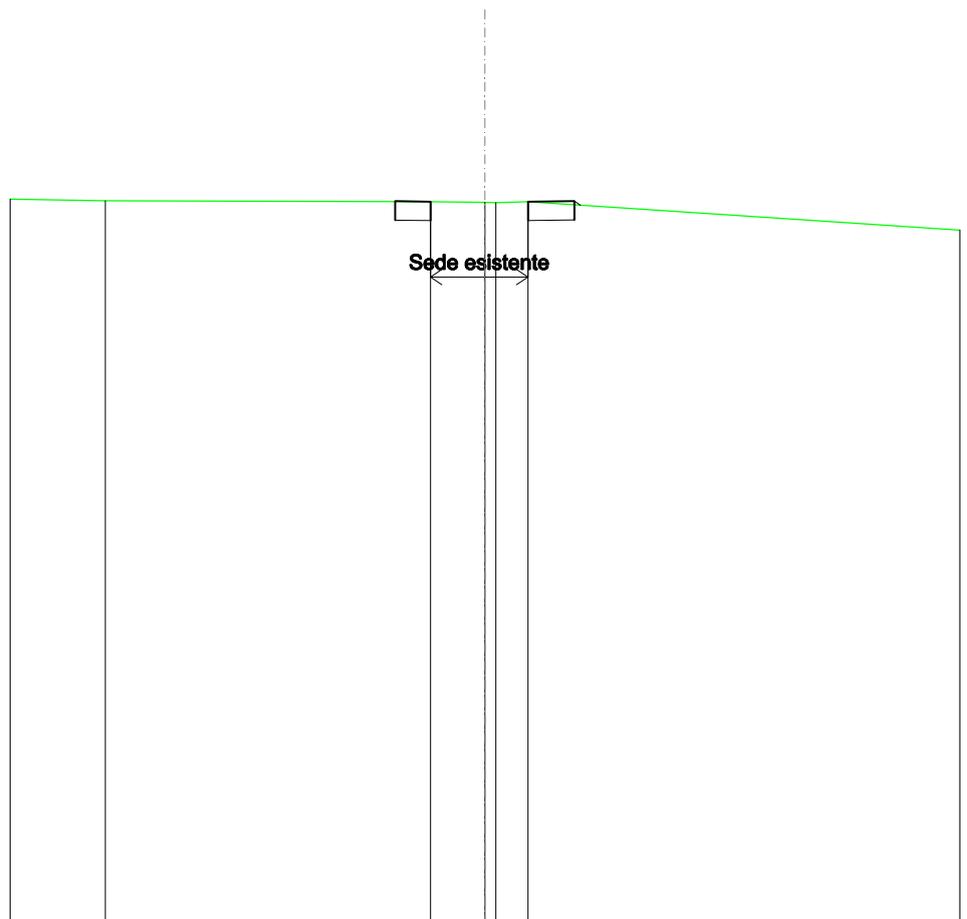


SCALA 1:200

QT.RIF. 60,000

QUOTE TERRENO	79,16	79,13	79,11	79,13
DIST.PARZIALI TERRENO	8,55	1,43	0,84	
QUOTE PROGETTO		79,13	79,13	79,14
DIST. PARZIALI PROGETTO		4,71		79,03

SEZIONE N.: 30
 QT. PROGETTO: 78,921
 DIST.PROG.: 714,126
 DIST.PREC.: 14,126

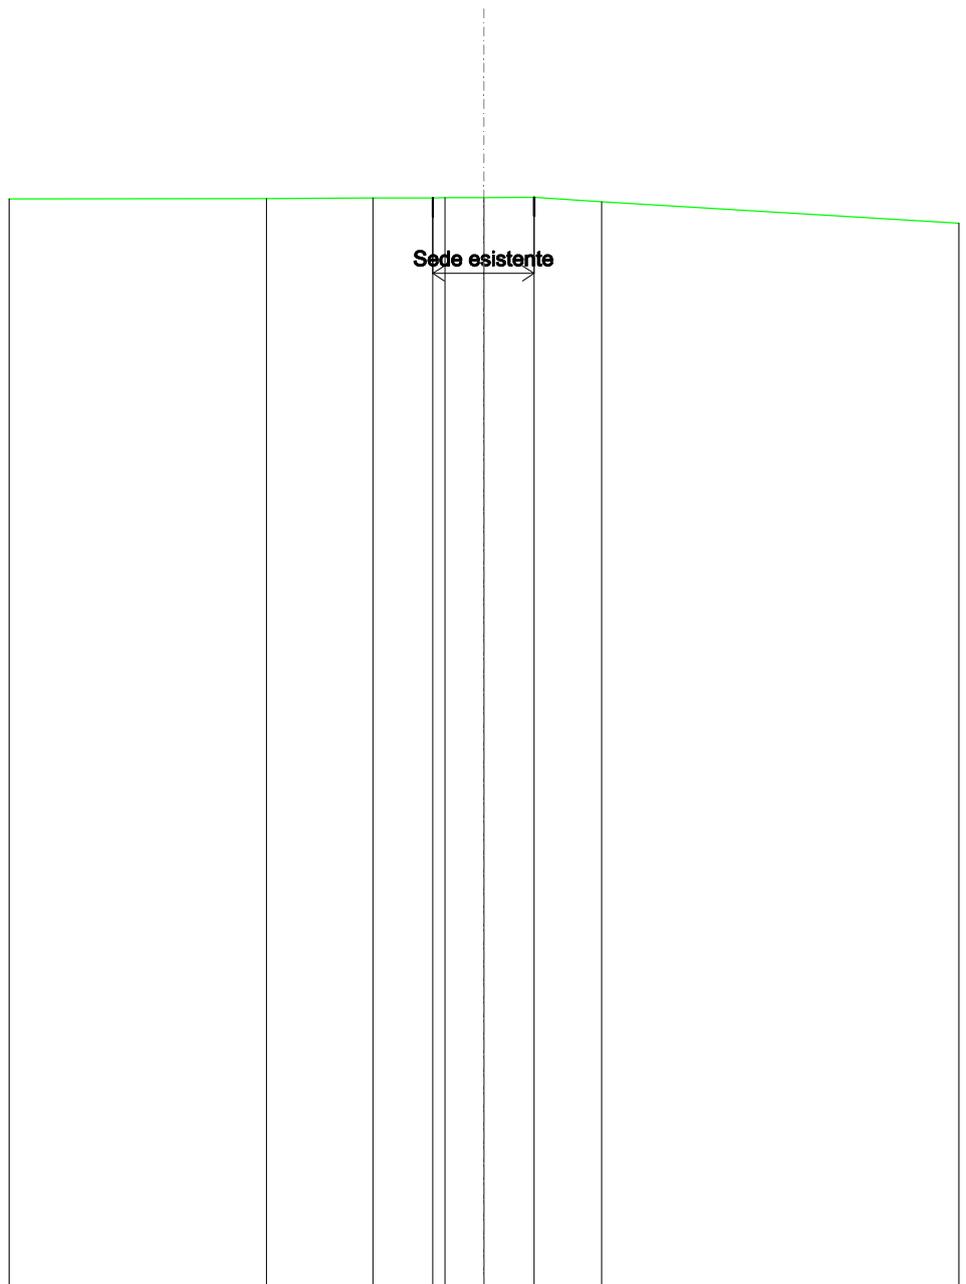

SCALA 1:200

QT.RIF. 50,000

QUOTE TERRENO	78,89	78,91	78,91 78,91	78,92	78,93	78,81
DIST.PARZIALI TERRENO	2,80	1,58	1,03	1,32	1,78	
QUOTE PROGETTO			78,91		78,93	
DIST. PARZIALI PROGETTO				2,66		