



Comune di
CORIGLIANO-ROSSANO



Comune di
TERRANOVA DA SIBARI



Committente:



PLT RE s.r.l.
via Dismano 1280
47522 Cesena (FC)
P.IVA/C.F. 04483450401

Titolo del Progetto:

PARCO EOLICO "TERRANOVA"

Documento:

Progetto Definitivo

N° Documento:

W-TER-P-VB-SZ-21

ID PROGETTO:

W-TER

DISCIPLINA:

P

AMBITO:

VB

FORMATO:

VARIE

Elaborato:

Sezioni trasversali Asse 11 AD

SCALA:

1:200

Nome file:

W-TER-P-VB-SZ-21_Sezioni trasversali Asse 11 AD

Progettazione:



Ing. Saverio Pagliuso

Ing. Mario Francesco Perri


Ing. Giorgio Salatino

Ing. Claudio Coscarella

Rev:	Data Revisione	Descrizione Revisione	Redatto	Controllato	Approvato
00	FEBBRAIO 2023	PRIMA EMISSIONE	GEMSA	GEMSA	PLT RE

SCAVI E BONIFICHE	
STERRO	1,437 m ²
FOSSO	0,390 m ²
RILEVATI	
TERRENO VEGETALE	0,373 m
SOVRASTRUTTURA STRADALE	
CASSONETTO	2,532 m

SEZIONE N.: 1
 QT. PROGETTO: 27,272
 DIST.PROG.: 0,000
 DIST.SUCC.: 50,000

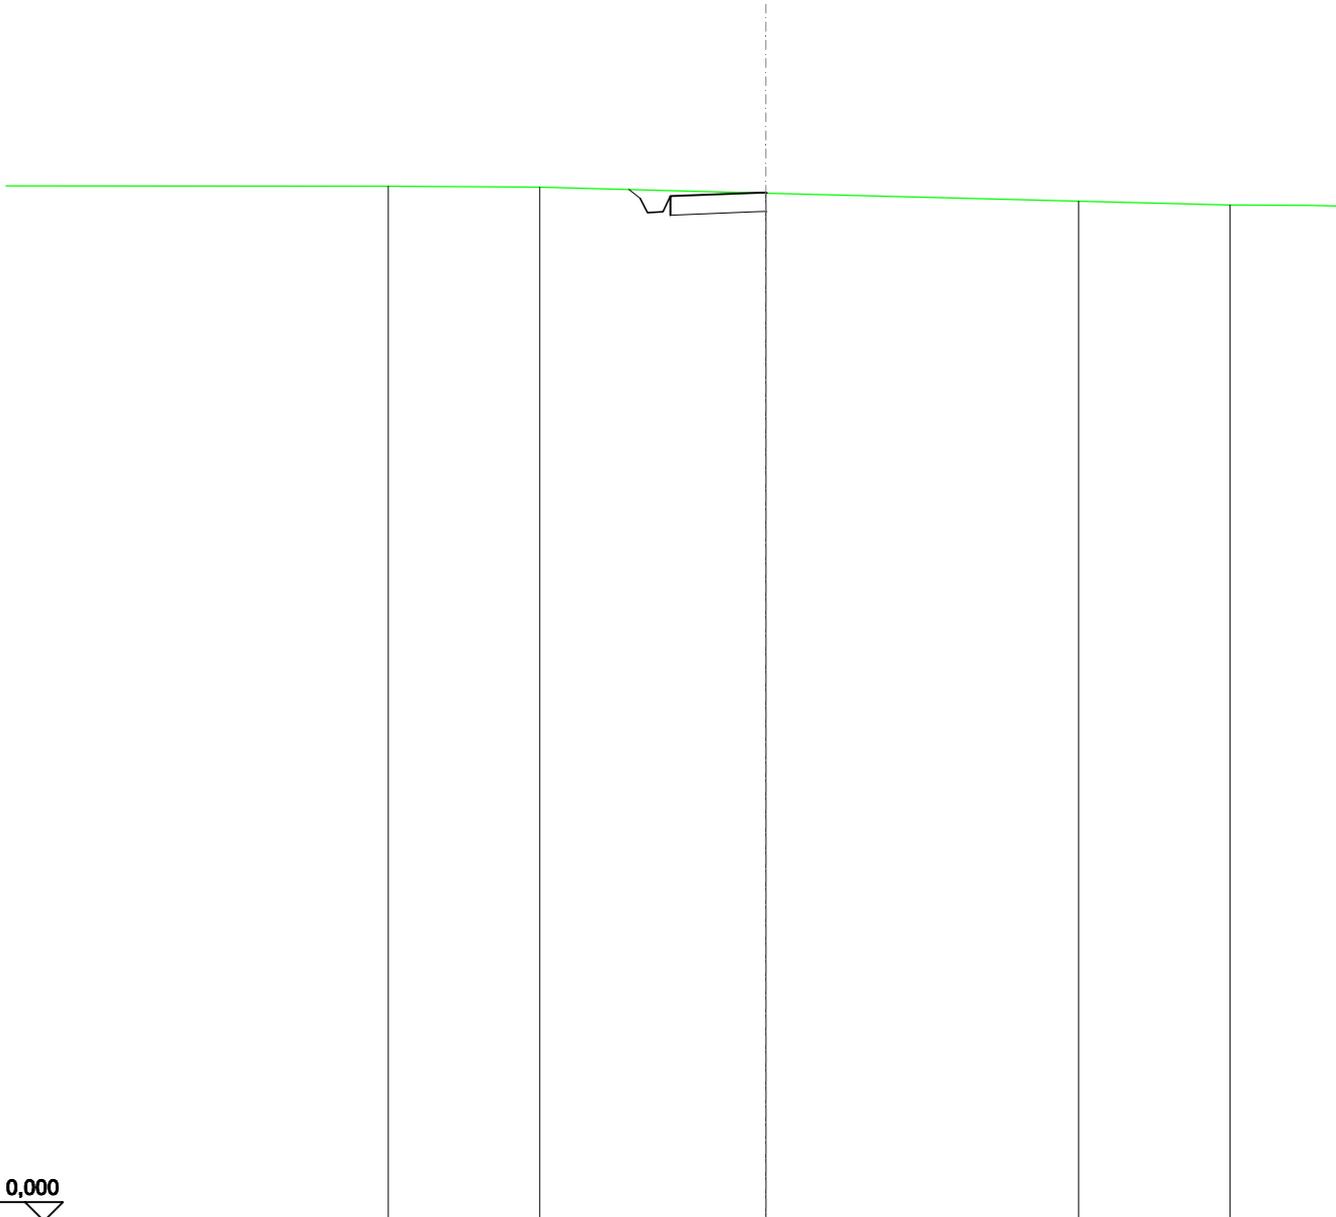


SCALA 1:200

QT.RIF. 0,000

QUOTE TERRENO	27,44	27,42	27,26	27,04
DIST.PARZIALI TERRENO	3,99	5,95	8,23	
QUOTE PROGETTO			27,36 27,12 26,74 26,77 27,18	27,27 27,27 27,27
DIST. PARZIALI PROGETTO				

SCAVI E BONIFICHE	
STERRO	4,599 m ²
FOSSO	0,252 m ²
RILEVATI	
TERRENO VEGETALE	0,335 m
SOVRASTRUTTURA STRADALE	
CASSONETTO	11,308 m

SEZIONE N.: 2
 QT. PROGETTO: 29,858
 DIST.PROG.: 50,000
 DIST.PREC.: 50,000
 DIST.SUCC.: 25,000

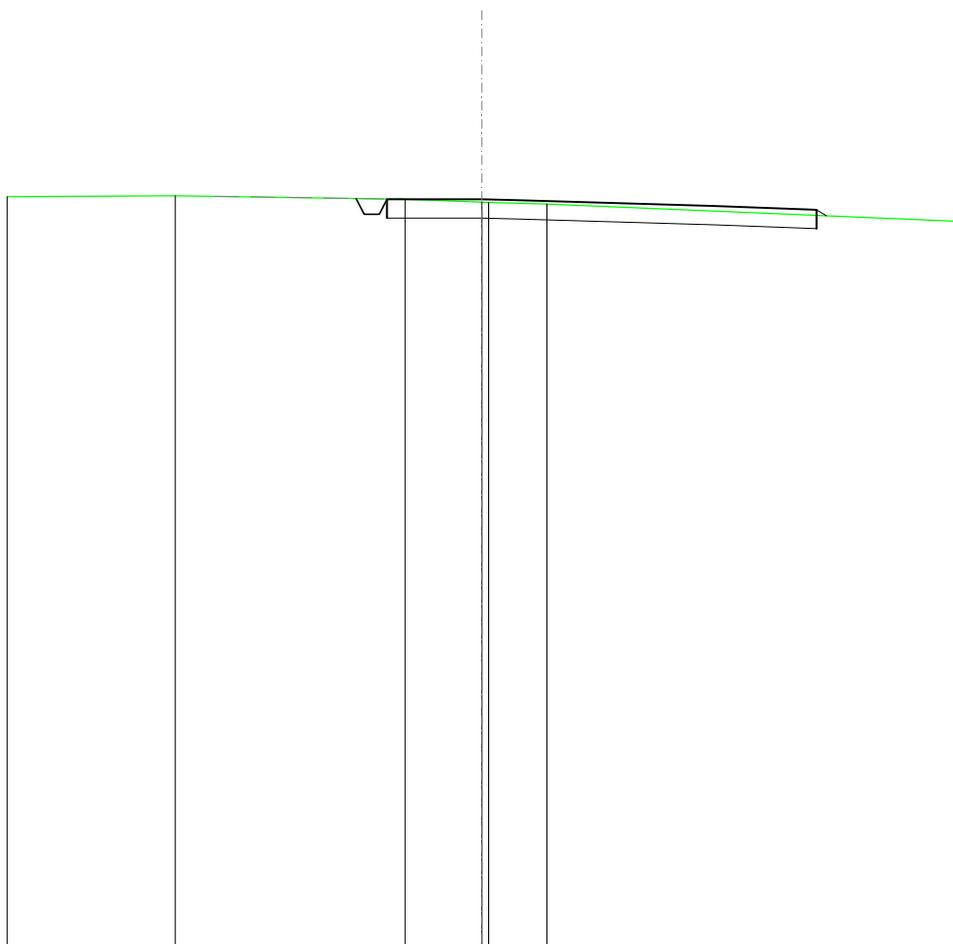


SCALA 1:200

QT.RIF. 10,000

QUOTE TERRENO	29,95		29,86	29,78 29,77	29,73	
DIST.PARZIALI TERRENO		6,04	2,02	1,53		
QUOTE PROGETTO			29,86 29,86 29,46 29,46	29,86 29,83		29,68 29,58 29,42
DIST. PARZIALI PROGETTO					11,31	

SCAVI E BONIFICHE	
STERRO	2,443 m ²
FOSSO	0,310 m ²
RILEVATI	
TERRENO VEGETALE	0,328 m
SOVRASTRUTTURA STRADALE	
CASSONETTO	5,000 m

SEZIONE N.: 3
 QT. PROGETTO: 31,353
 DIST.PROG.: 75,000
 DIST.PREC.: 25,000
 DIST.SUCC.: 25,000

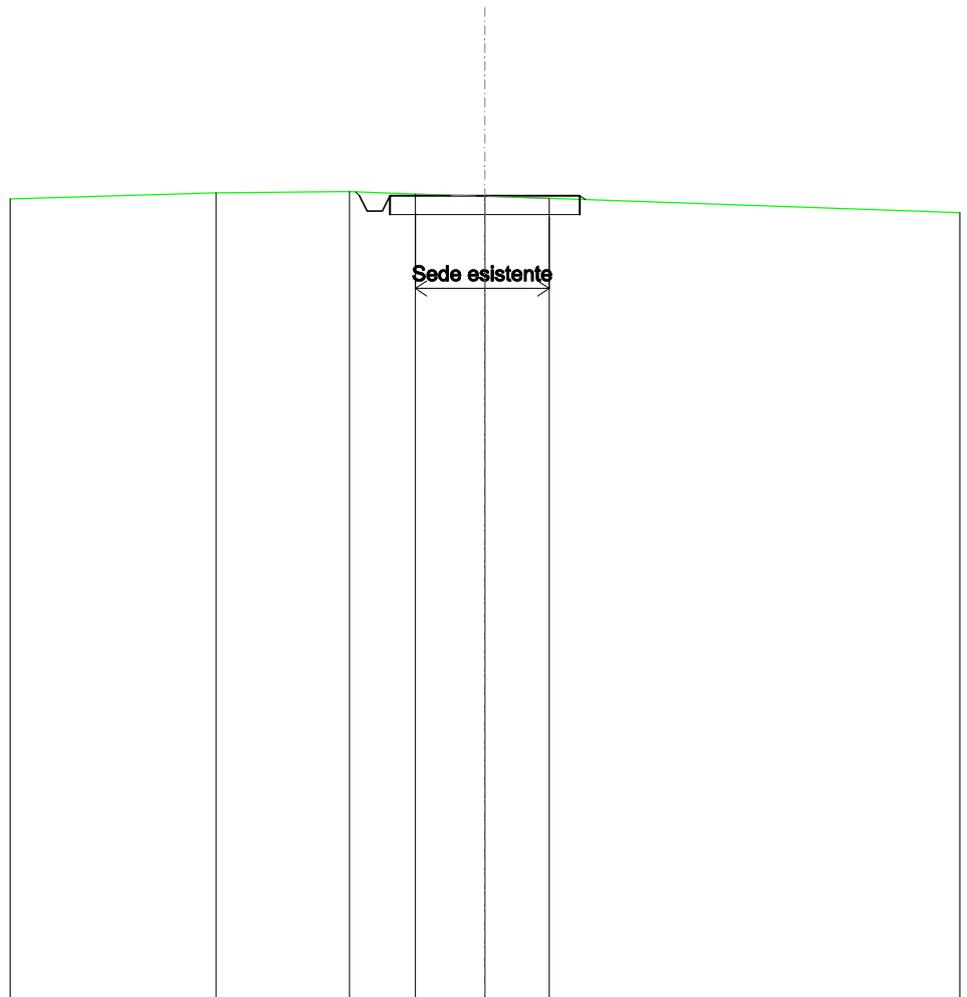


SCALA 1:200

QT.RIF. 10,000

QUOTE TERRENO	31,43	31,47	31,40	31,34	31,29
DIST.PARZIALI TERRENO	3,52	1,73	1,83	1,69	
QUOTE PROGETTO		31,46 31,35 30,95 31,35		31,35	31,35 31,25
DIST. PARZIALI PROGETTO				5,00	

SCAVI E BONIFICHE	
STERRO	2,247 m ²
FOSSO	0,282 m ²
RILEVATI	
TERRENO VEGETALE	0,355 m
SOVRASTRUTTURA STRADALE	
CASSONETTO	5,000 m

SEZIONE N.: 4
 QT. PROGETTO: 33,346
 DIST.PROG.: 100,000
 DIST.PREC.: 25,000
 DIST.SUCC.: 25,000

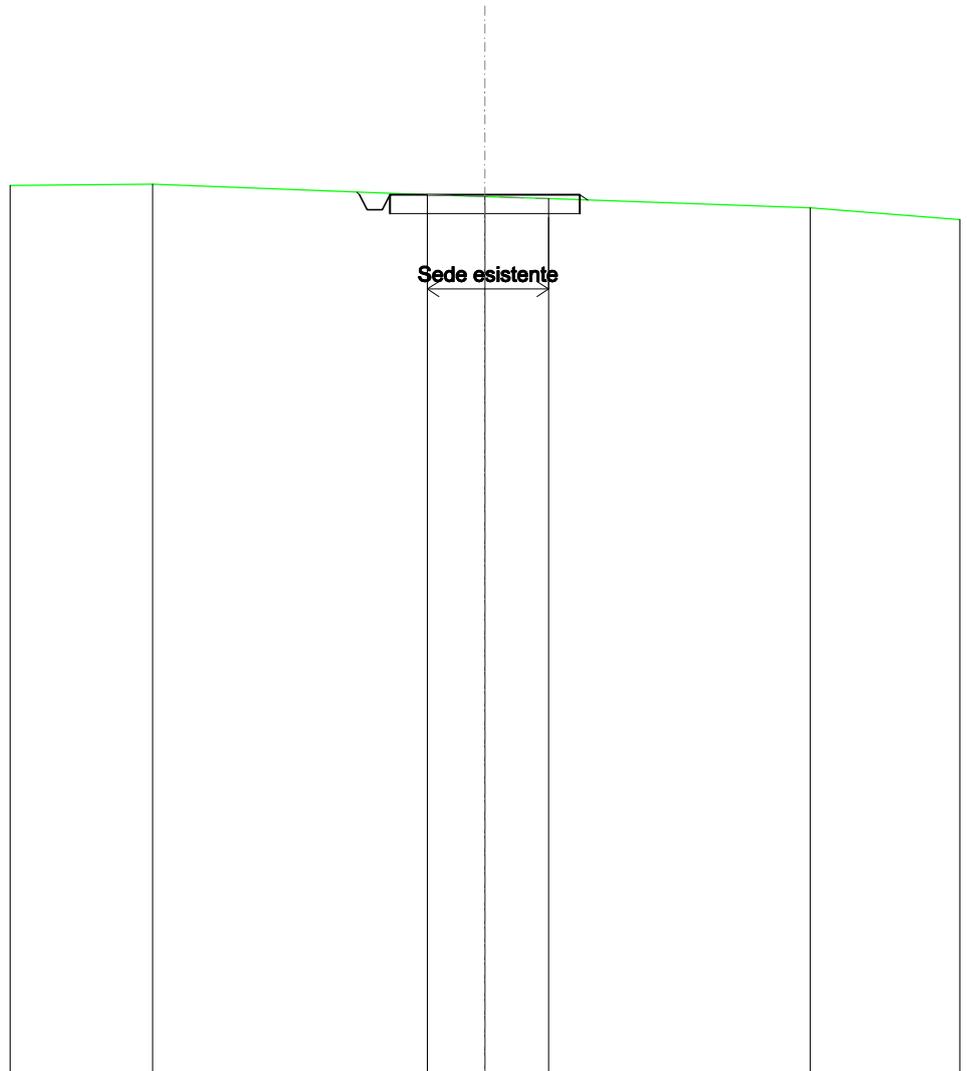


SCALA 1:200

QT.RIF. 10,000

QUOTE TERRENO	33,63	33,34	33,29	33,24	33,00
DIST.PARZIALI TERRENO	7,23	1,51	1,67	6,88	
QUOTE PROGETTO		33,42 33,35 33,25 33,35	33,35	33,35 33,20	
DIST. PARZIALI PROGETTO		5,00			

SCAVI E BONIFICHE	
STERRO	1,294 m ²
FOSSO	0,129 m ²
RILEVATI	
TERRENO VEGETALE	0,848 m
SOVRASTRUTTURA STRADALE	
CASSONETTO	5,000 m

SEZIONE N.: 5
 QT. PROGETTO: 35,768
 DIST.PROG.: 125,000
 DIST.PREC.: 25,000
 DIST.SUCC.: 25,000

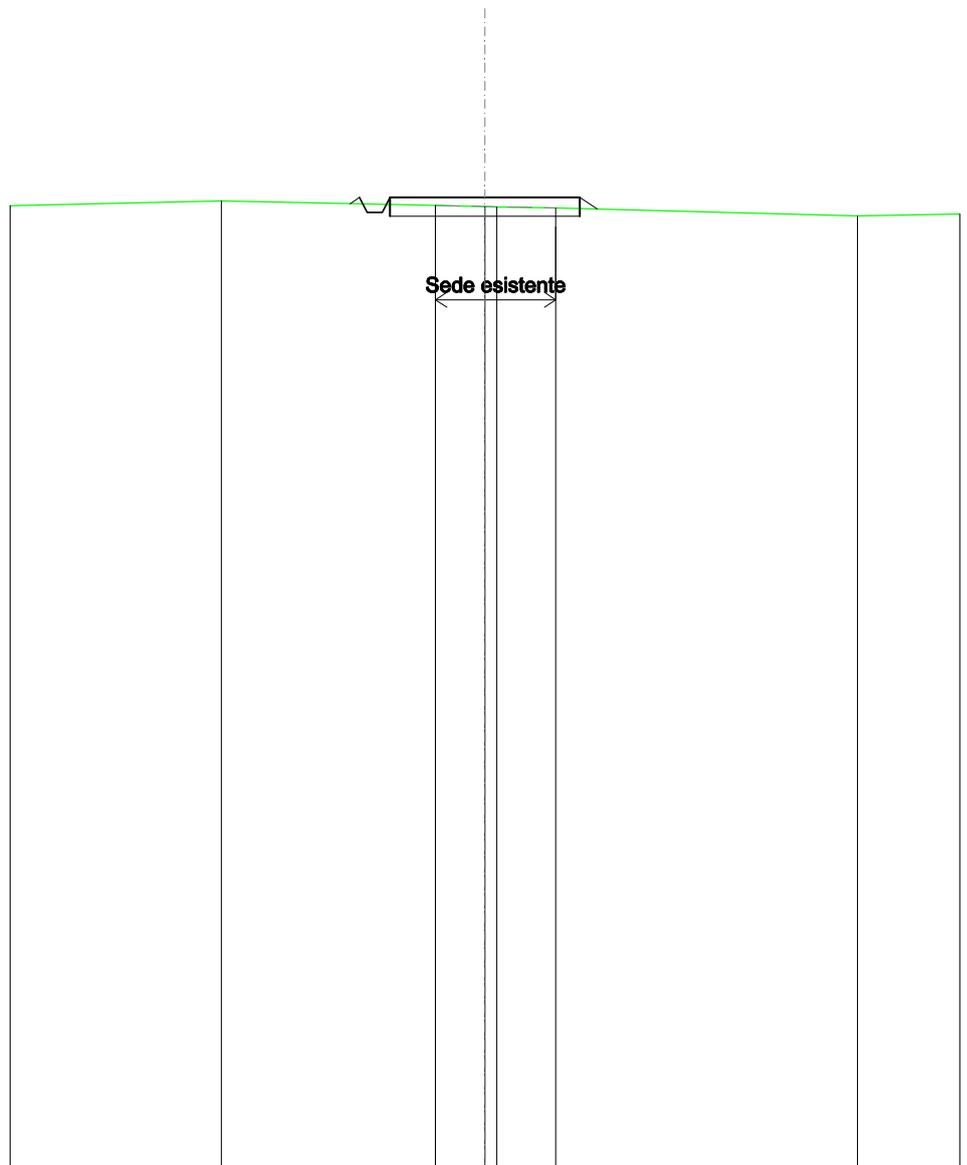


SCALA 1:200

QT.RIF. 10,000

QUOTE TERRENO	35,68	35,55	35,52	35,49	35,28	
DIST.PARZIALI TERRENO	5,63	1,30	1,55	7,94		
QUOTE PROGETTO		35,60	35,77	35,37	35,77	35,46
DIST. PARZIALI PROGETTO			5,00			

SCAVI E BONIFICHE	
FOSSO	0,556 m ²
RILEVATI	
RILEVATO	1,354 m ²
TERRENO VEGETALE	3,386 m
SOVRASTRUTTURA STRADALE	
CASSONETTO	5,000 m

SEZIONE N.: 6
 QT. PROGETTO: 39,204
 DIST.PROG.: 150,000
 DIST.PREC.: 25,000
 DIST.SUCC.: 25,000

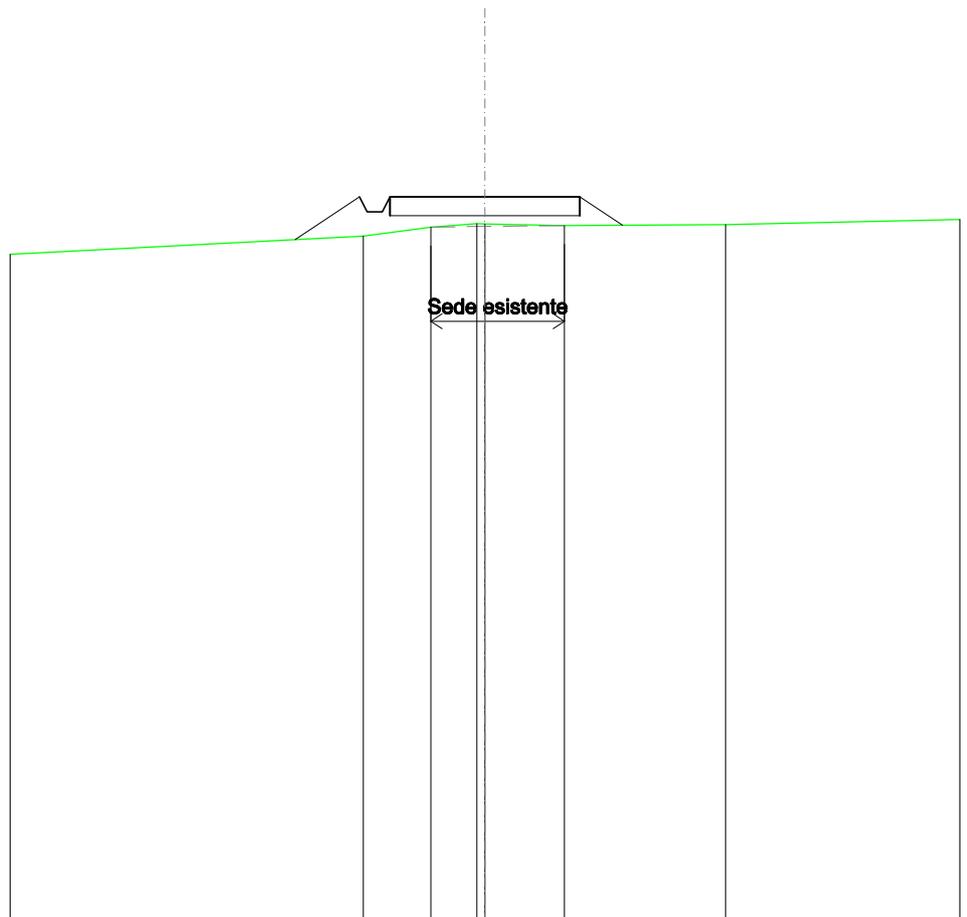


SCALA 1:200

QT.RIF. 20,000

QUOTE TERRENO			38,17	38,41	38,49	38,49	38,44		38,47
DIST.PARZIALI TERRENO				1,77	1,22	2,09	4,24		
QUOTE PROGETTO		38,07	39,20	38,80	39,20	39,20	39,20	38,45	
DIST. PARZIALI PROGETTO		1,69			5,00		1,12		

SCAVI E BONIFICHE	
FOSSO	0,833 m ²
RILEVATI	
RILEVATO	2,968 m ²
TERRENO VEGETALE	4,498 m
SOVRASTRUTTURA STRADALE	
CASSONETTO	5,000 m

SEZIONE N.: 7
 QT. PROGETTO: 42,745
 DIST.PROG.: 175,000
 DIST.PREC.: 25,000
 DIST.SUCC.: 25,000

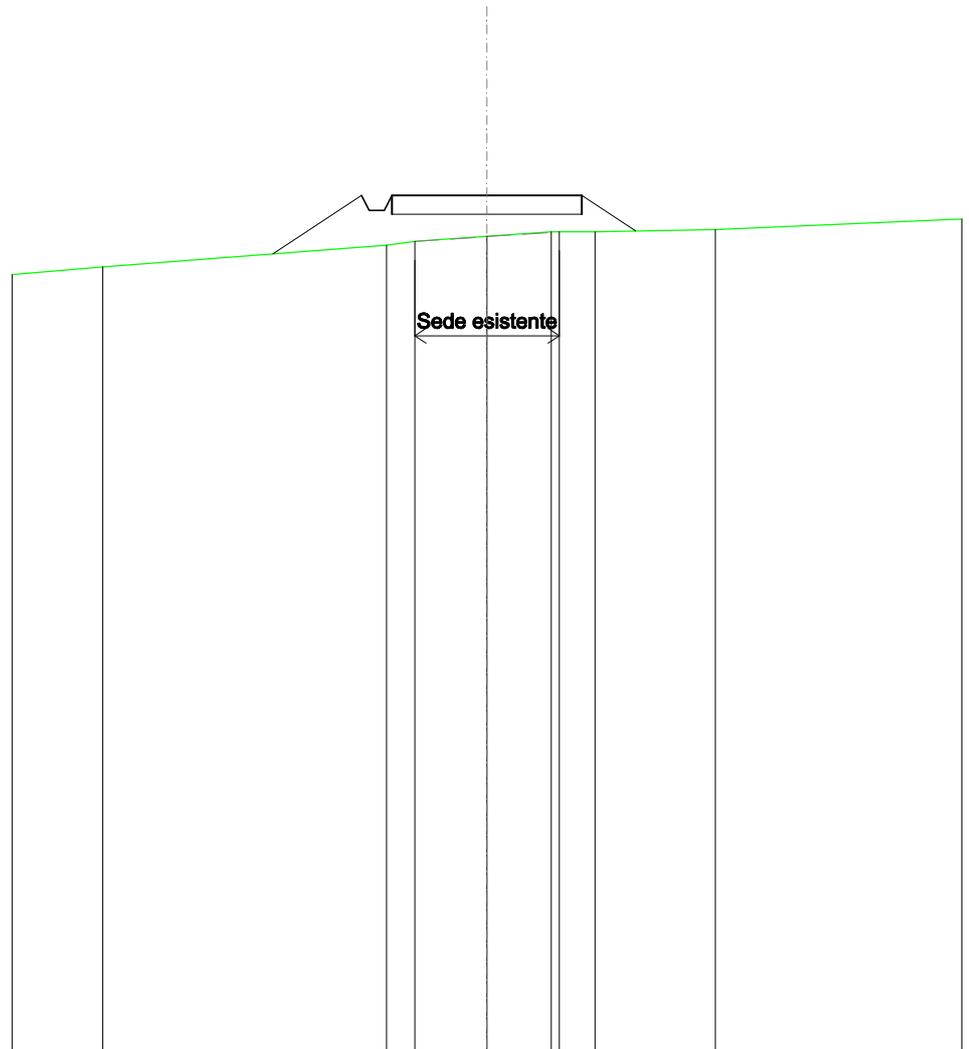


SCALA 1:200

QT.RIF. 20,000

QUOTE TERRENO	40,85		41,42	41,52	41,66	41,78	41,78	41,84
DIST.PARZIALI TERRENO		7,47	0,74	1,90	1,69	0,84	3,17	
QUOTE PROGETTO		41,19	42,75	42,35	42,75	42,75	41,80	
DIST. PARZIALI PROGETTO			2,33		5,00		1,41	

SCAVI E BONIFICHE	
FOSSO	0,904 m ²
RILEVATI	
RILEVATO	3,430 m ²
TERRENO VEGETALE	4,718 m
SOVRASTRUTTURA STRADALE	
CASSONETTO	5,000 m

SEZIONE N.: 8
 QT. PROGETTO: 46,287
 DIST.PROG.: 200,000
 DIST.PREC.: 25,000
 DIST.SUCC.: 25,000

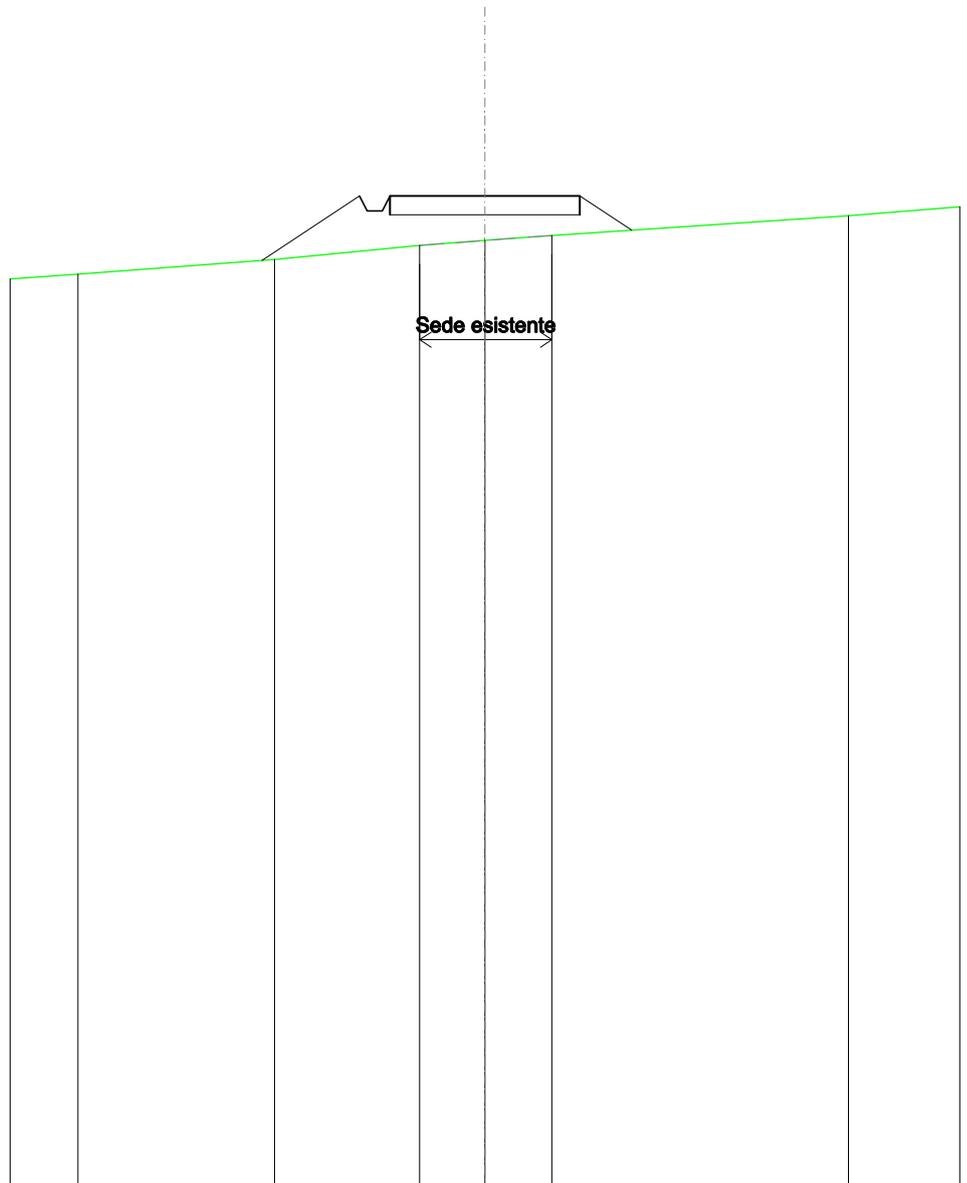


SCALA 1:200

QT.RIF. 20,000

QUOTE TERRENO	44,21	44,60	44,97	45,10	45,24	45,76	
DIST.PARZIALI TERRENO	5,18	3,82	1,72	1,76	7,81		
QUOTE PROGETTO		44,58	46,29	45,89	45,89	46,29	45,38
DIST. PARZIALI PROGETTO		2,56		5,00	1,36		

SCAVI E BONIFICHE	
FOSSO	0,191 m ²
RILEVATI	
RILEVATO	0,500 m ²
TERRENO VEGETALE	2,157 m
SOVRASTRUTTURA STRADALE	
CASSONETTO	5,000 m

SEZIONE N.: 9
 QT. PROGETTO: 49,828
 DIST.PROG.: 225,000
 DIST.PREC.: 25,000
 DIST.SUCC.: 25,000

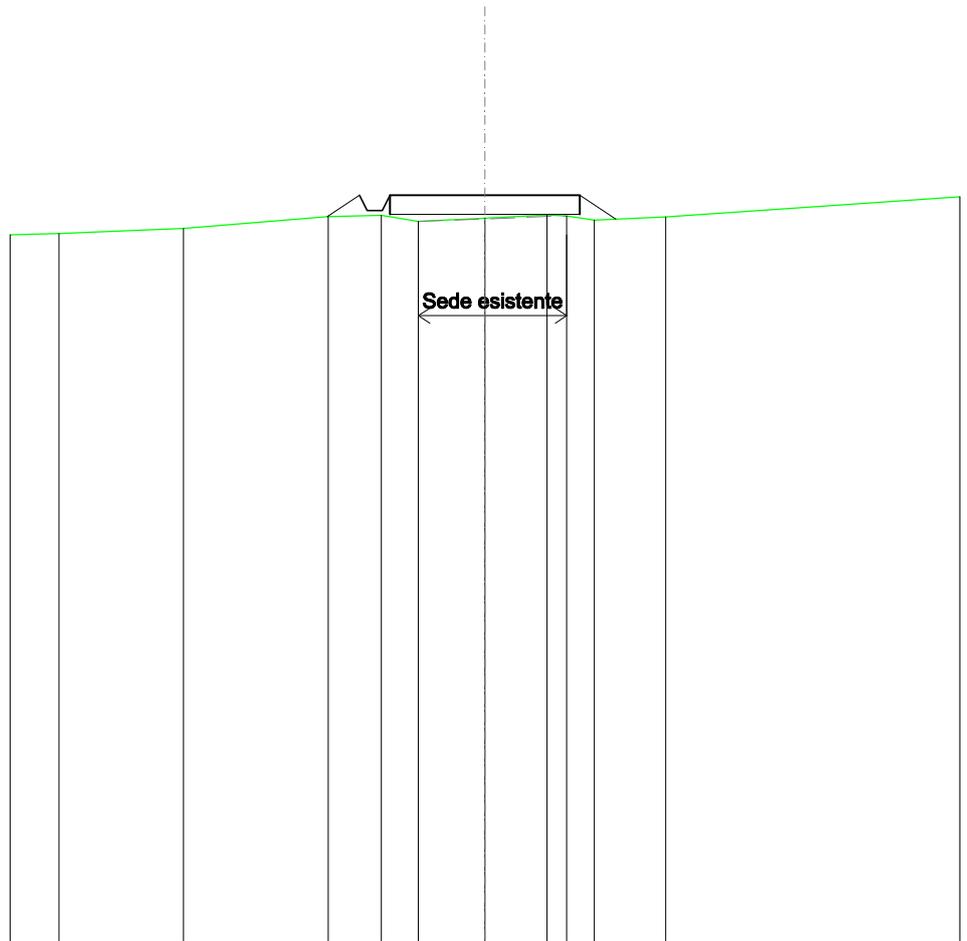


SCALA 1:200

QT.RIF. 30,000

QUOTE TERRENO	48,81	48,95	49,27	49,30	49,14	49,22	49,30	49,28	49,17	49,25
DIST.PARZIALI TERRENO		3,28	3,81	1,40	0,97	1,75	1,63	0,52	0,72	1,88
QUOTE PROGETTO				49,26	49,83	49,43	49,83	49,83	49,20	
DIST. PARZIALI PROGETTO				0,85			5,00		0,95	

SCAVI E BONIFICHE	
STERRO	3,345 m ²
FOSSO	0,475 m ²
RILEVATI	
TERRENO VEGETALE	0,752 m
SOVRASTRUTTURA STRADALE	
CASSONETTO	5,000 m

SEZIONE N.: 10
 QT. PROGETTO: 53,369
 DIST.PROG.: 250,000
 DIST.PREC.: 25,000
 DIST.SUCC.: 25,000

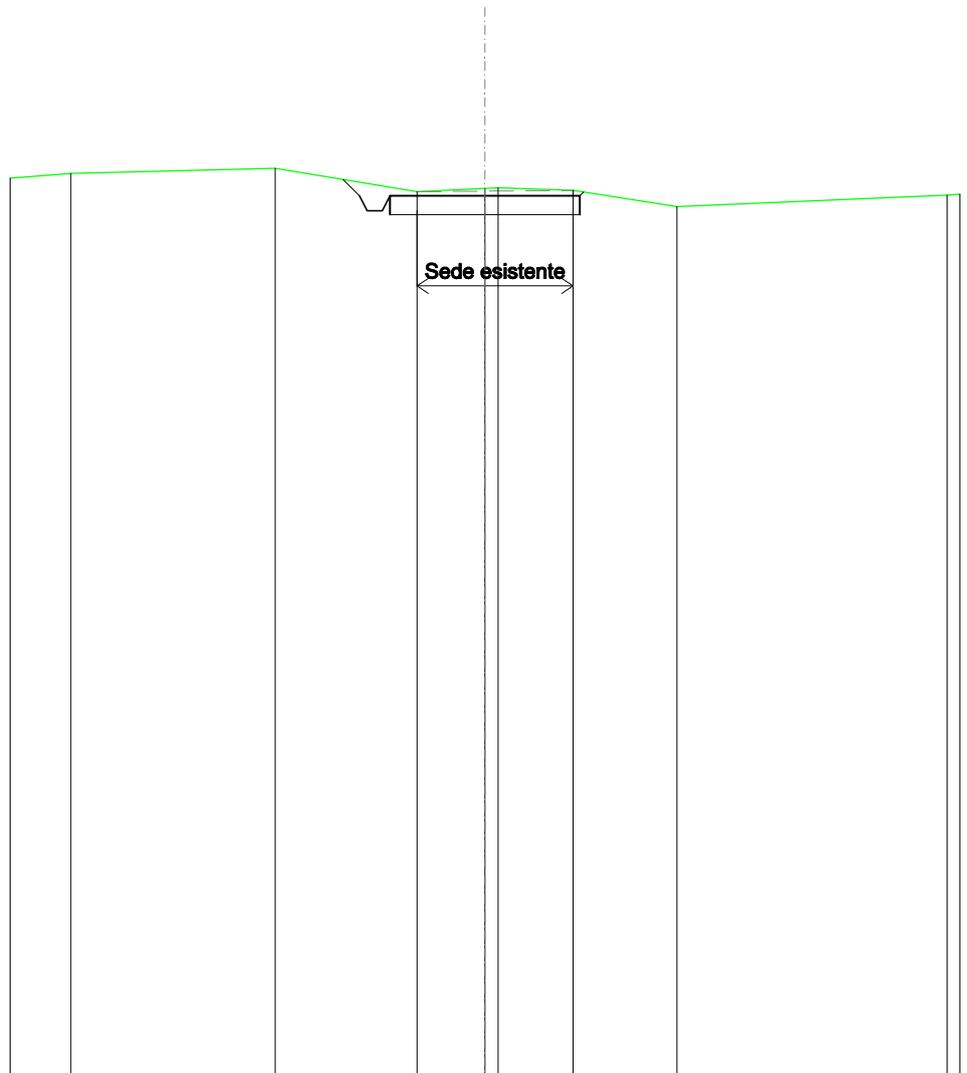


SCALA 1:200

QT.RIF. 30,000

QUOTE TERRENO	53,97	54,10	53,48	53,57	53,58	53,51	53,08
DIST.PARZIALI TERRENO	5,38	3,73	1,79	1,97	2,73		
QUOTE PROGETTO			53,80	53,37	52,97	52,97	53,37
DIST. PARZIALI PROGETTO				5,00			

SCAVI E BONIFICHE	
STERRO	7,048 m ²
FOSSO	1,104 m ²
RILEVATI	
TERRENO VEGETALE	2,960 m
SOVRASTRUTTURA STRADALE	
CASSONETTO	5,000 m

SEZIONE N.: 11
 QT. PROGETTO: 56,911
 DIST.PROG.: 275,000
 DIST.PREC.: 25,000
 DIST.SUCC.: 25,000

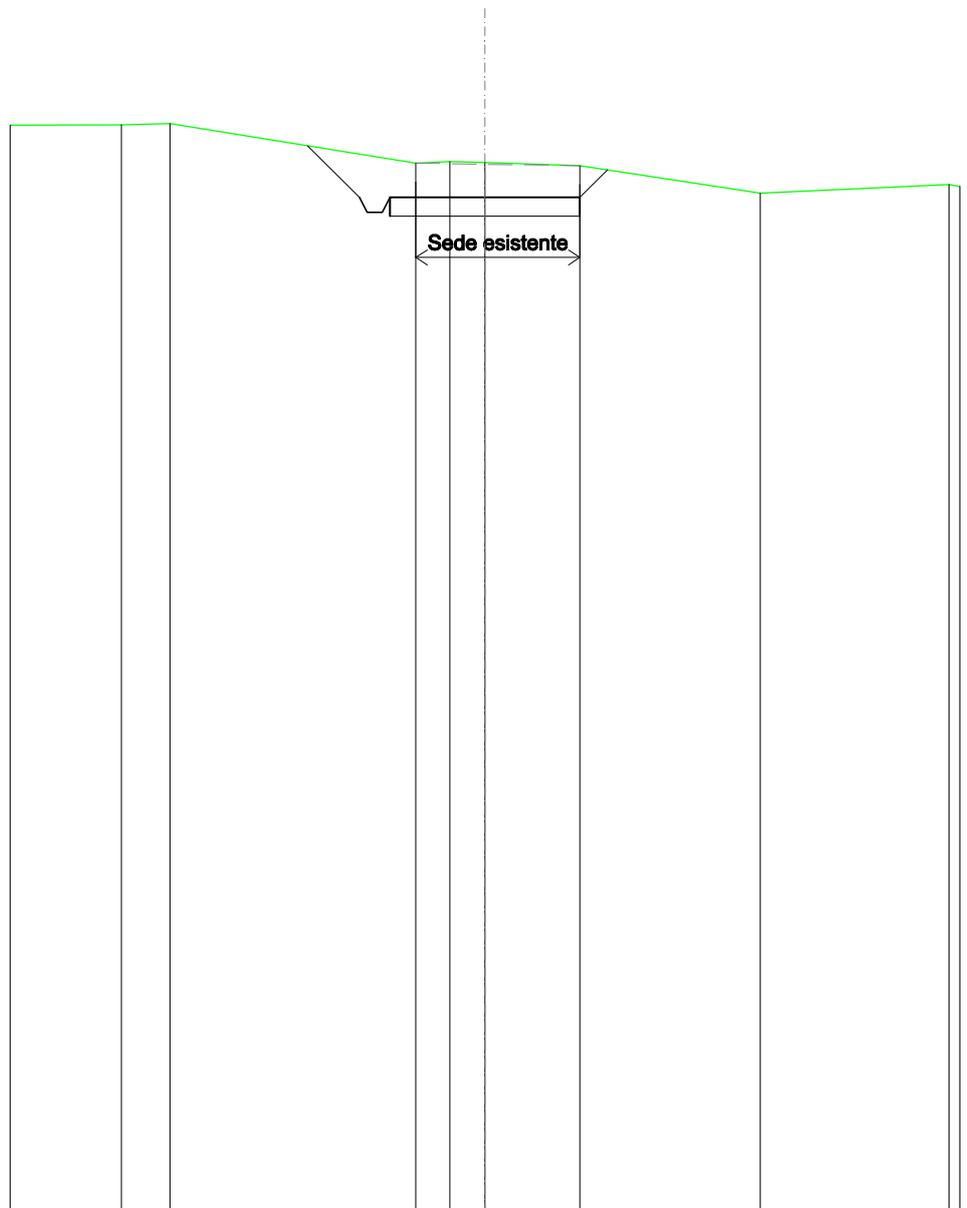


SCALA 1:200

QT.RIF. 30,000

QUOTE TERRENO	58,83	58,86		57,82	57,86	57,83	57,75	57,02
DIST.PARZIALI TERRENO	1,28		6,47	0,89	0,92	2,50	4,75	
QUOTE PROGETTO			58,28	56,91	56,51	56,91	56,91	57,64
DIST. PARZIALI PROGETTO			1,37			5,00	0,73	

SCAVI E BONIFICHE	
STERRO	10,247 m ²
FOSSO	1,456 m ²
RILEVATI	
TERRENO VEGETALE	3,622 m
SOVRASTRUTTURA STRADALE	
CASSONETTO	5,000 m

SEZIONE N.: 12
 QT. PROGETTO: 60,452
 DIST.PROG.: 300,000
 DIST.PREC.: 25,000
 DIST.SUCC.: 25,000

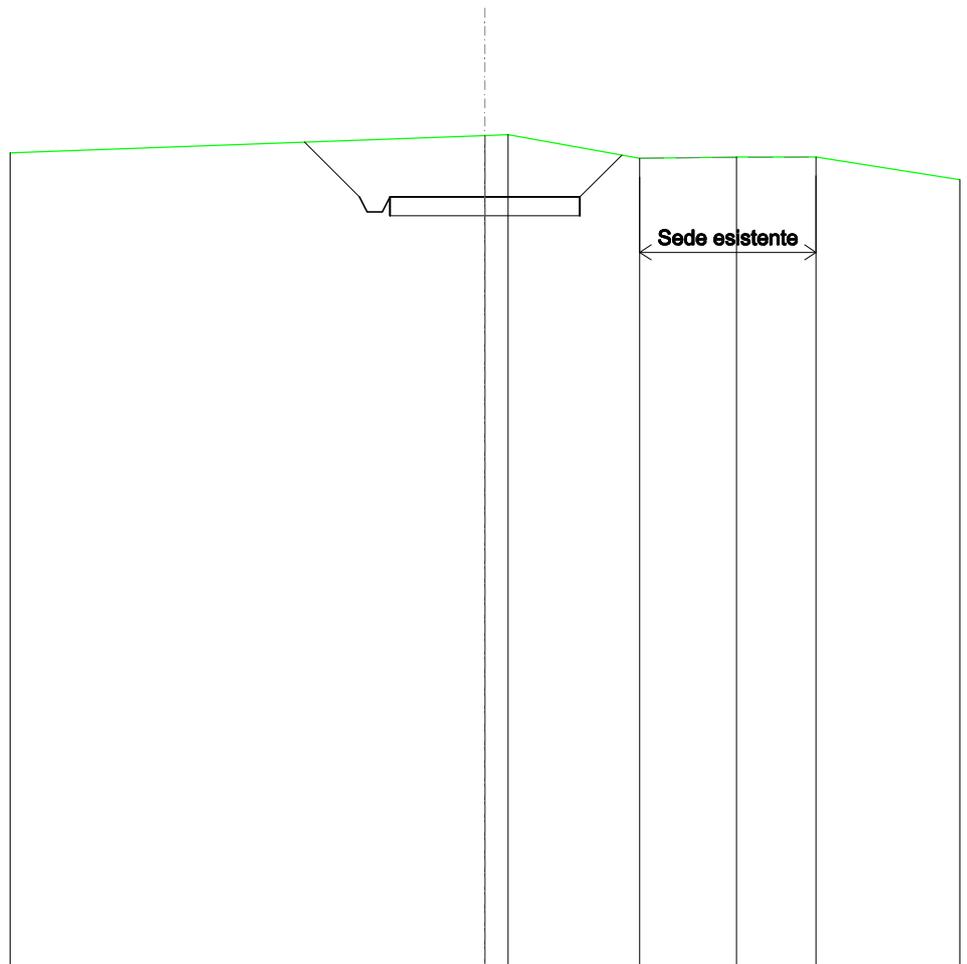


SCALA 1:200

QT.RIF. 40,000

QUOTE TERRENO				62,08					
DIST.PARZIALI TERRENO				62,10	0,61	3,47	2,55	2,09	61,48
QUOTE PROGETTO				60,45	61,90	60,45	60,05	60,05	60,45
DIST. PARZIALI PROGETTO				5,00	1,45				1,11

SCAVI E BONIFICHE	
STERRO	5,173 m ²
FOSSO	0,755 m ²
RILEVATI	
TERRENO VEGETALE	1,569 m
SOVRASTRUTTURA STRADALE	
CASSONETTO	5,000 m

SEZIONE N.: 13
 QT. PROGETTO: 63,875
 DIST.PROG.: 325,000
 DIST.PREC.: 25,000
 DIST.SUCC.: 25,000

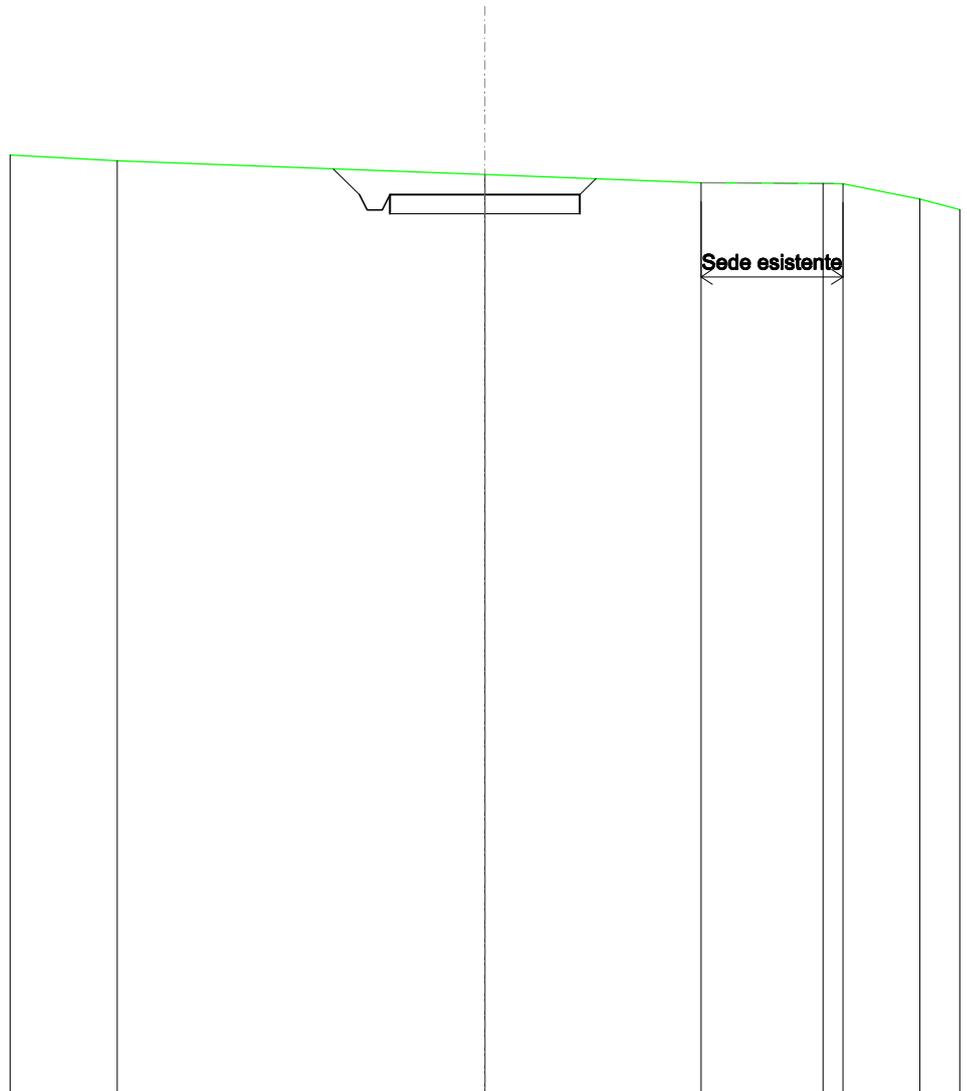


SCALA 1:200

QT.RIF. 40,000

QUOTE TERRENO	64,77		64,41		64,20		64,18	64,17	63,76
DIST.PARZIALI TERRENO		9,68		5,69		3,21	0,53	2,02	
QUOTE PROGETTO			64,56	63,88	63,48	63,48	63,88	63,88	64,30
DIST. PARZIALI PROGETTO			0,68	5,00					

SCAVI E BONIFICHE	
FOSSO	0,421 m ²
RILEVATI	
RILEVATO	3,389 m ²
TERRENO VEGETALE	3,772 m
SOVRASTRUTTURA STRADALE	
CASSONETTO	5,000 m

SEZIONE N.: 14
 QT. PROGETTO: 66,420
 DIST.PROG.: 350,000
 DIST.PREC.: 25,000
 DIST.SUCC.: 25,000

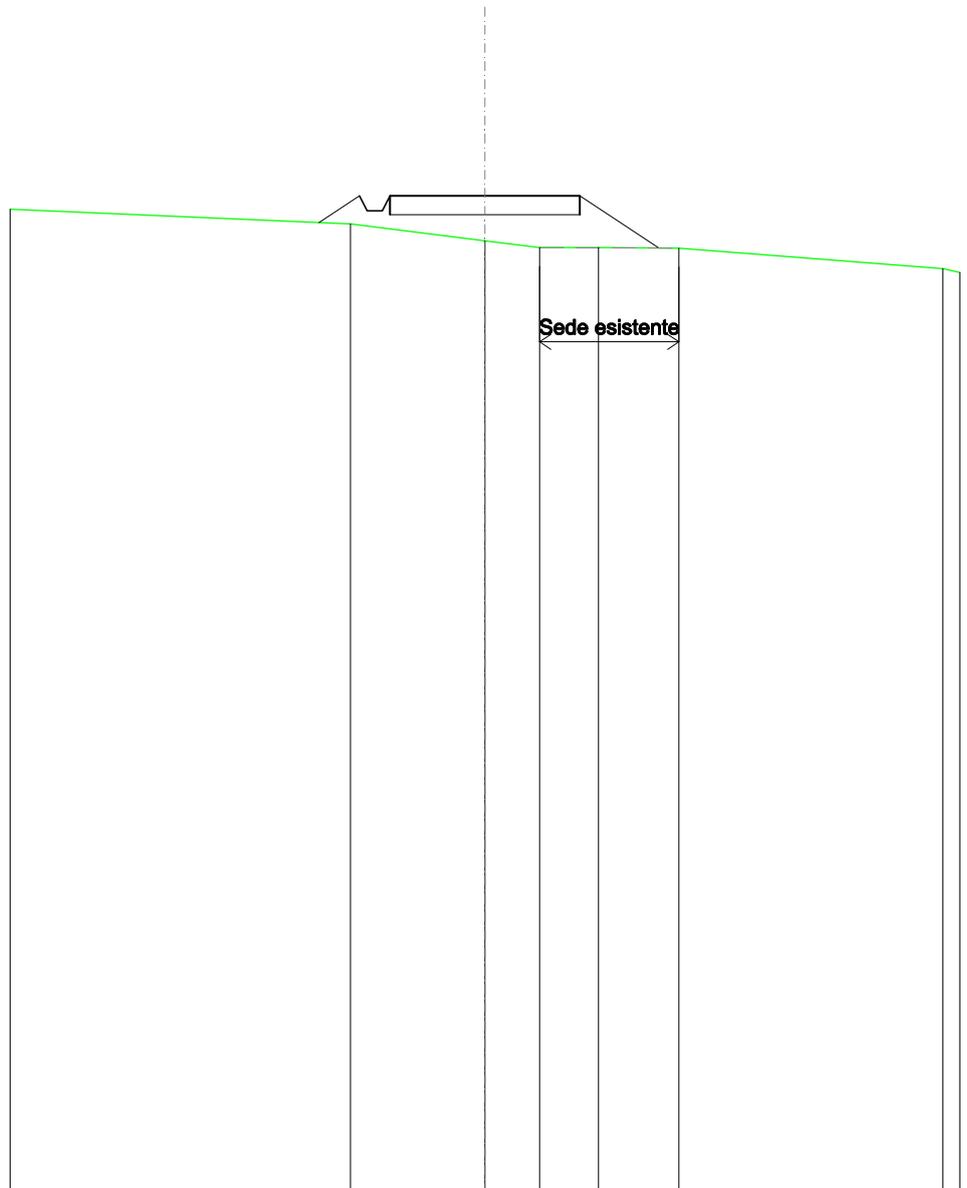


SCALA 1:200

QT.RIF. 40,000

QUOTE TERRENO		65,67		65,23	65,05	65,05	65,03
DIST.PARZIALI TERRENO			3,54	1,44	1,55	2,12	
QUOTE PROGETTO		65,71	66,42	66,02	66,42	66,42	65,04
DIST. PARZIALI PROGETTO		1,07		5,00		2,07	

SCAVI E BONIFICHE	
FOSSO	0,614 m ²
RILEVATI	
RILEVATO	4,294 m ²
TERRENO VEGETALE	5,241 m
SOVRASTRUTTURA STRADALE	
CASSONETTO	5,000 m

SEZIONE N.: 15
 QT. PROGETTO: 69,680
 DIST.PROG.: 375,000
 DIST.PREC.: 25,000
 DIST.SUCC.: 25,000

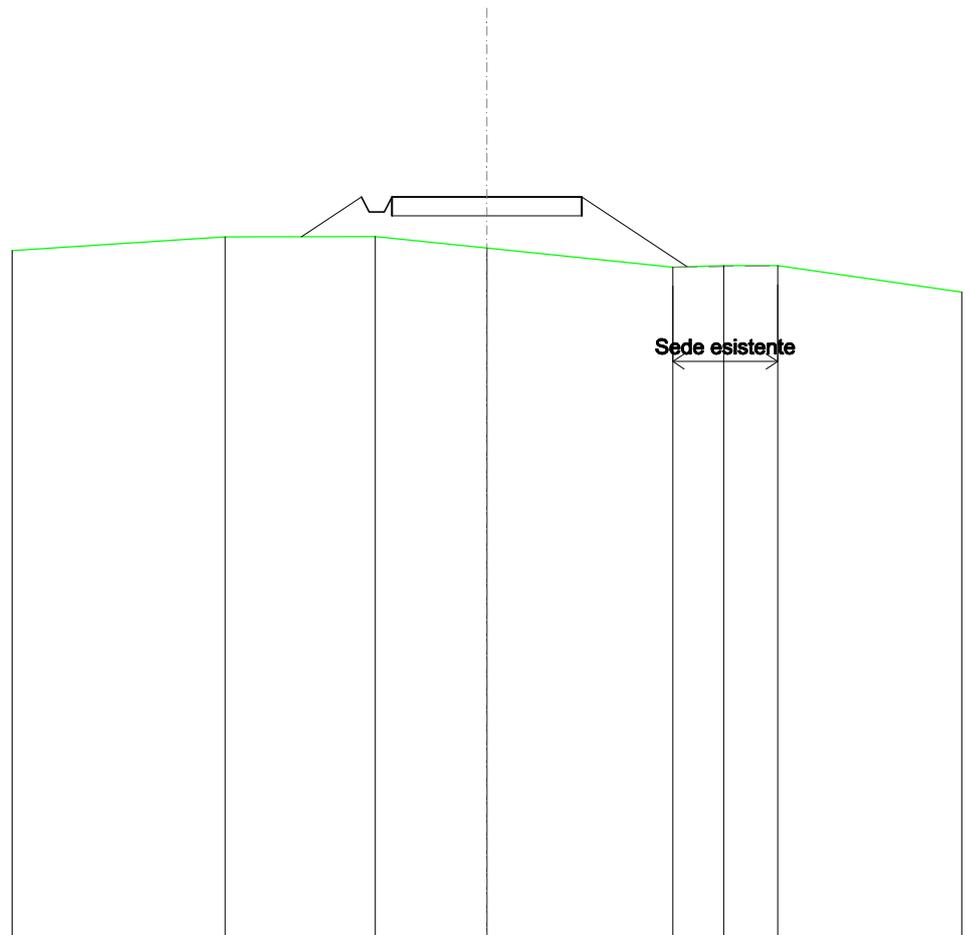


SCALA 1:200

QT.RIF. 50,000

QUOTE TERRENO	68,62	68,63	68,32	67,82	67,86	67,86
DIST.PARZIALI TERRENO	3,95	2,94	4,89	1,34	1,42	
QUOTE PROGETTO	68,62	69,68 69,28 69,68	69,68	69,68	67,83	
DIST. PARZIALI PROGETTO	1,58	5,00	2,78			

SCAVI E BONIFICHE	
STERRO	0,202 m ²
FOSSO	0,080 m ²
RILEVATI	
RILEVATO	0,753 m ²
TERRENO VEGETALE	2,989 m
SOVRASTRUTTURA STRADALE	
CASSONETTO	5,000 m

SEZIONE N.: 16
 QT. PROGETTO: 73,302
 DIST.PROG.: 400,000
 DIST.PREC.: 25,000
 DIST.SUCC.: 25,000

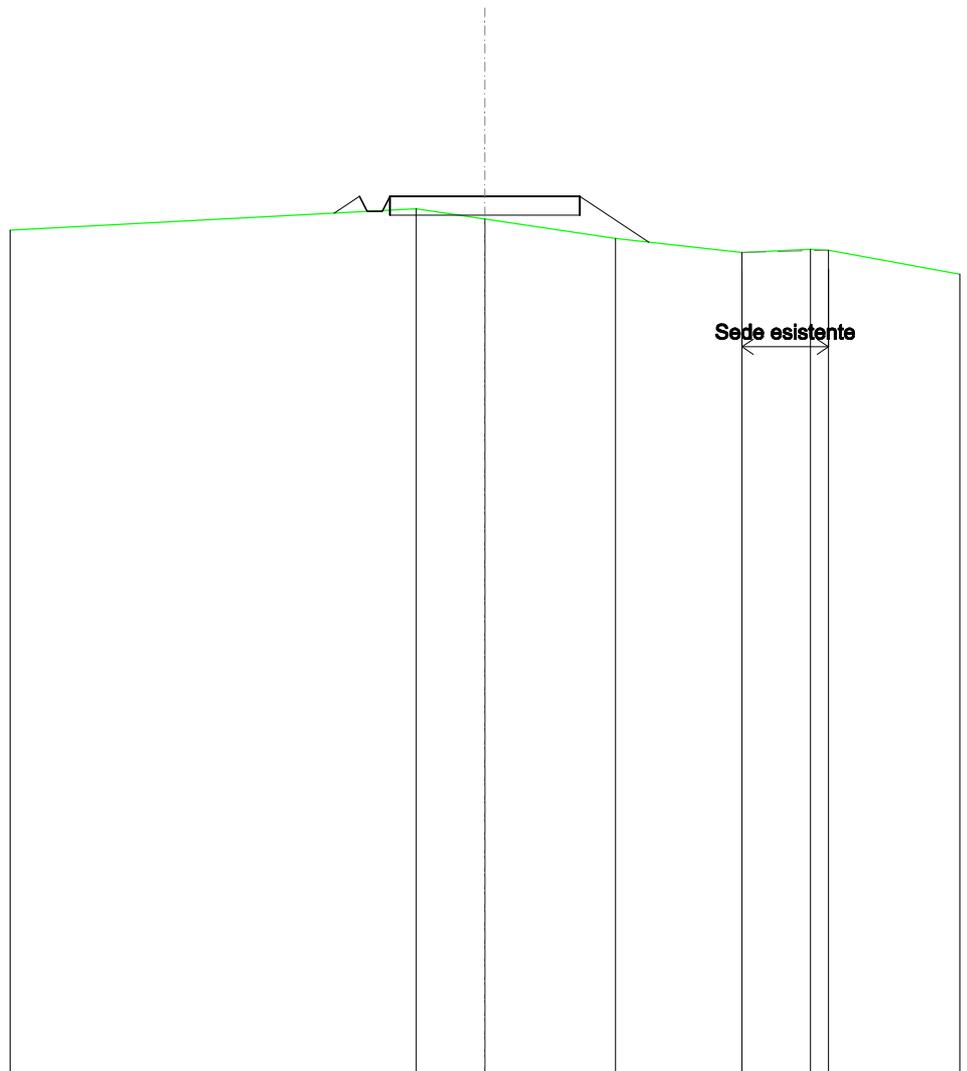


SCALA 1:200

QT.RIF. 50,000

QUOTE TERRENO			72,97	72,70		72,19		71,81	71,89	71,87
DIST.PARZIALI TERRENO			1,81	3,44		3,32		1,81		
QUOTE PROGETTO		72,86	73,30	72,90	73,30	73,30	72,09			
DIST. PARZIALI PROGETTO	0,67			5,00		1,82				

SCAVI E BONIFICHE	
STERRO	2,586 m ²
FOSSO	0,581 m ²
RILEVATI	
TERRENO VEGETALE	1,558 m
SOVRASTRUTTURA STRADALE	
CASSONETTO	5,000 m

SEZIONE N.: 17
 QT. PROGETTO: 76,923
 DIST.PROG.: 425,000
 DIST.PREC.: 25,000
 DIST.SUCC.: 25,000

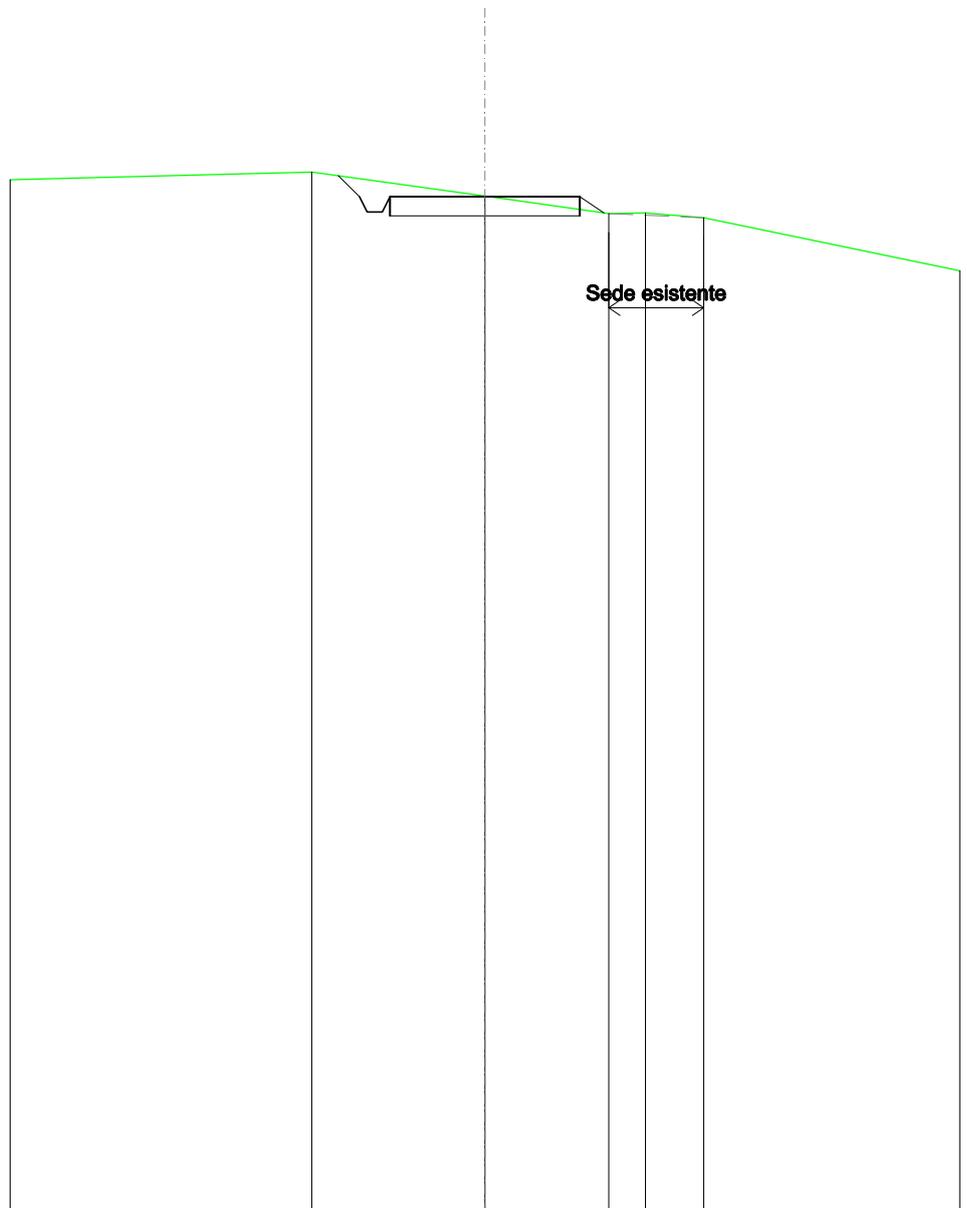


SCALA 1:200

QT.RIF. 50,000

QUOTE TERRENO		77,58		76,94		76,48	76,49	76,37
DIST.PARZIALI TERRENO			4,55		3,26	0,97	1,53	
QUOTE PROGETTO		77,48	76,92	76,52	76,92	76,92	76,50	
DIST. PARZIALI PROGETTO		0,56		0,52	5,00	0,64		

SCAVI E BONIFICHE	
STERRO	6,258 m ²
FOSSO	0,870 m ²
RILEVATI	
TERRENO VEGETALE	1,884 m
SOVRASTRUTTURA STRADALE	
CASSONETTO	5,000 m

SEZIONE N.: 18
 QT. PROGETTO: 80,544
 DIST.PROG.: 450,000
 DIST.PREC.: 25,000
 DIST.SUCC.: 25,000

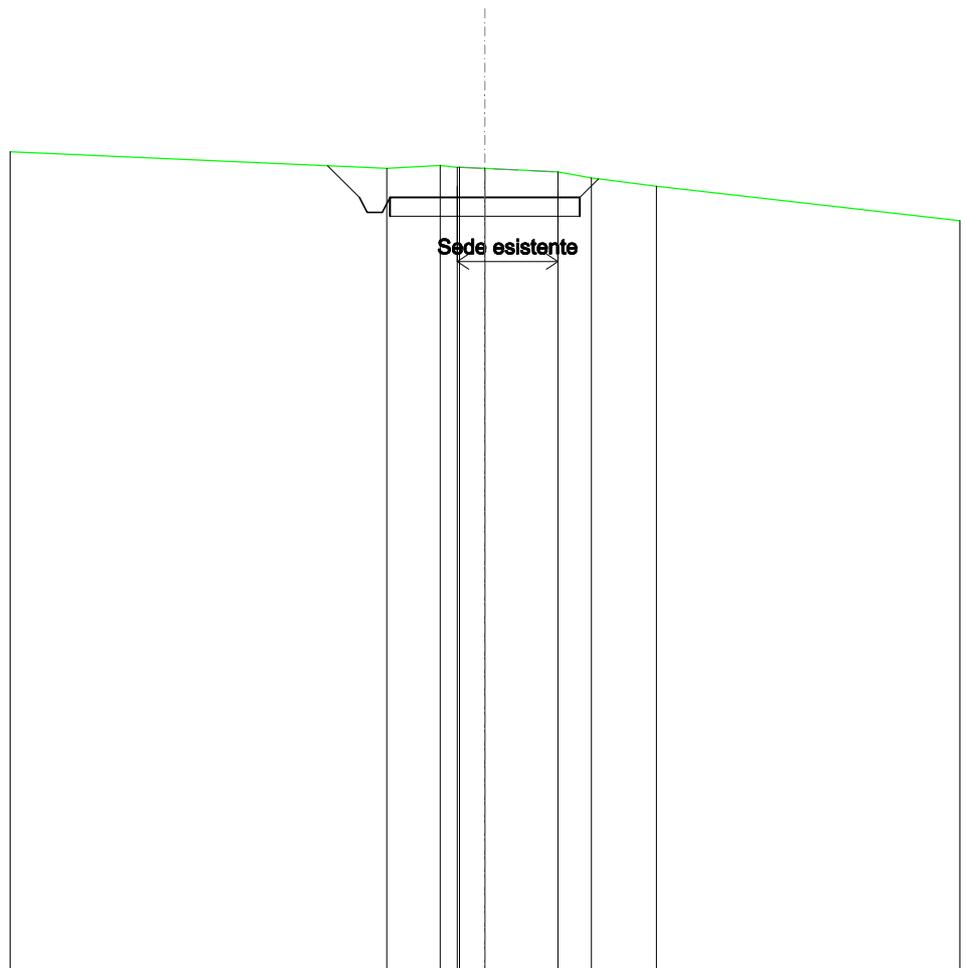


SCALA 1:200

QT.RIF. 60,000

QUOTE TERRENO			81,32	81,39	81,34	81,31	81,22	81,06	80,84
DIST.PARZIALI TERRENO			1,40	0,87	1,92	0,88	1,71		
QUOTE PROGETTO		81,39	80,54	80,14	80,54	80,54	80,54	81,04	
DIST. PARZIALI PROGETTO		0,84				5,00		0,49	

SCAVI E BONIFICHE	
STERRO	9,238 m ²
FOSSO	1,499 m ²
RILEVATI	
TERRENO VEGETALE	5,193 m
SOVRASTRUTTURA STRADALE	
CASSONETTO	5,000 m

SEZIONE N.: 19
 QT. PROGETTO: 84,166
 DIST.PROG.: 475,000
 DIST.PREC.: 25,000
 DIST.SUCC.: 25,000

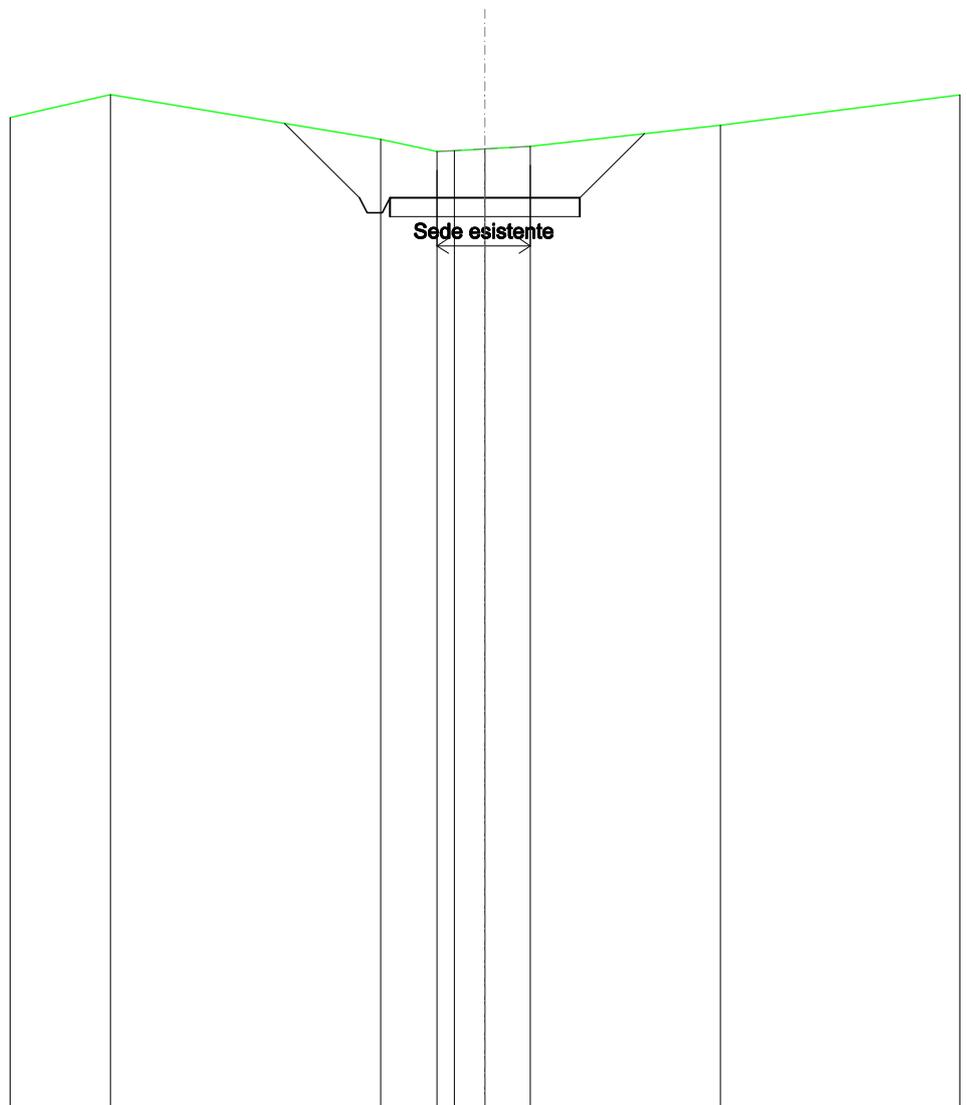


SCALA 1:200

QT.RIF. 60,000

QUOTE TERRENO	86,90		85,71	85,39	85,41	85,46	85,53	86,09
DIST.PARZIALI TERRENO		7,12	1,48	0,81	1,20		5,00	
QUOTE PROGETTO		86,14	84,17	83,77	83,77	84,17	84,17	85,87
DIST. PARZIALI PROGETTO			1,97			5,00		1,70

SCAVI E BONIFICHE	
STERRO	9,718 m ²
FOSSO	1,279 m ²
RILEVATI	
TERRENO VEGETALE	5,153 m
SOVRASTRUTTURA STRADALE	
CASSONETTO	5,000 m

SEZIONE N.: 20
 QT. PROGETTO: 87,787
 DIST.PROG.: 500,000
 DIST.PREC.: 25,000
 DIST.SUCC.: 25,000

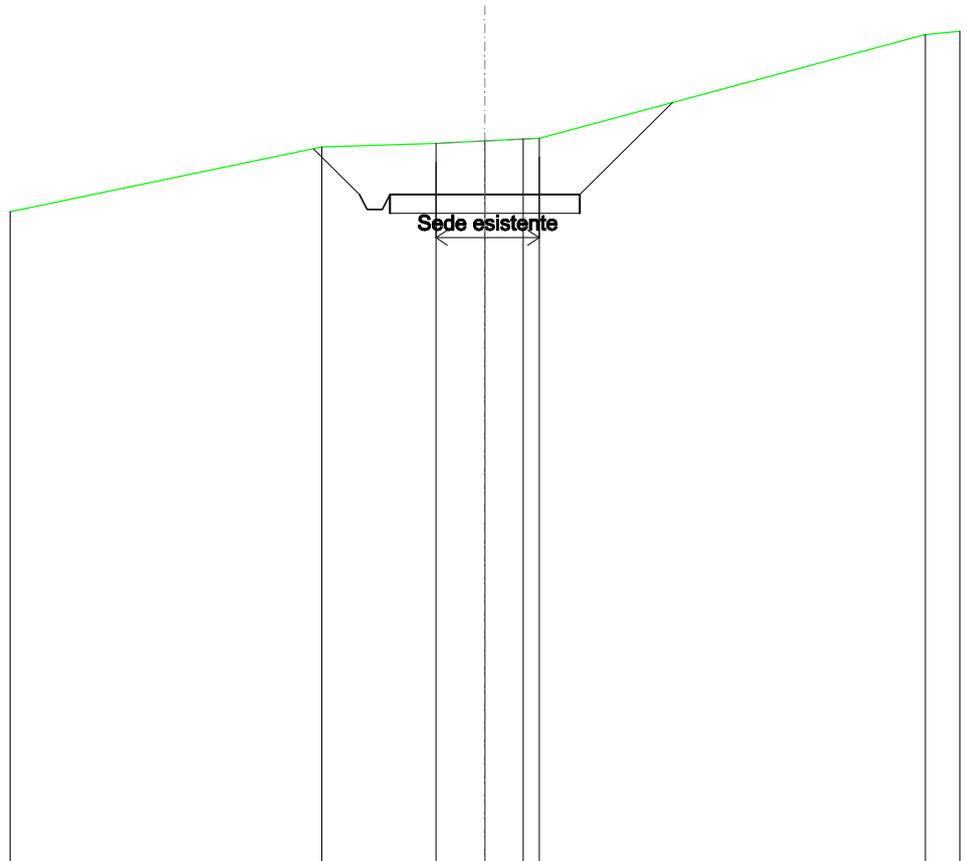


SCALA 1:200

QT.RIF. 70,000

QUOTE TERRENO	89,04	89,14	89,20	89,26	89,27	92,02
DIST.PARZIALI TERRENO	3,00	1,29	1,01		10,16	
QUOTE PROGETTO	89,00	87,79	87,39	87,39	87,79	87,79
DIST. PARZIALI PROGETTO	1,21		5,00		2,43	

SCAVI E BONIFICHE	
STERRO	9,333 m ²
FOSSO	0,675 m ²
RILEVATI	
TERRENO VEGETALE	3,147 m
SOVRASTRUTTURA STRADALE	
CASSONETTO	5,000 m

SEZIONE N.: 21
 QT. PROGETTO: 91,408
 DIST.PROG.: 525,000
 DIST.PREC.: 25,000
 DIST.SUCC.: 25,000

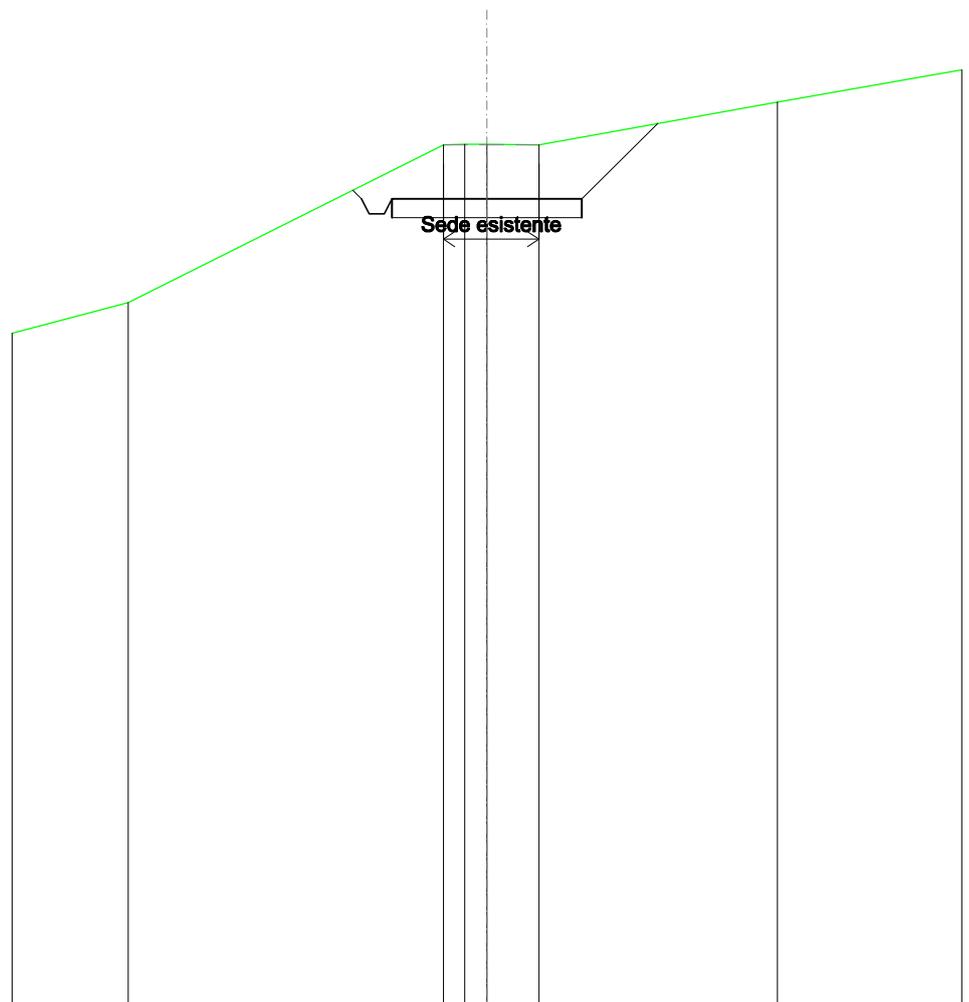


SCALA 1:200

QT.RIF. 70,000

QUOTE TERRENO	88,65	92,84	92,86	92,85	92,84	93,98
DIST.PARZIALI TERRENO		8,30	0,58	0,59	1,37	6,28
QUOTE PROGETTO		91,64	91,41	91,01	91,41	93,41
DIST. PARZIALI PROGETTO				5,00	2,00	

SCAVI E BONIFICHE	
STERRO	6,643 m ²
FOSSO	0,406 m ²
RILEVATI	
TERRENO VEGETALE	0,036 m
SOVRASTRUTTURA STRADALE	
CASSONETTO	5,000 m

SEZIONE N.: 22
 QT. PROGETTO: 95,024
 DIST.PROG.: 550,000
 DIST.PREC.: 25,000
 DIST.SUCC.: 25,000

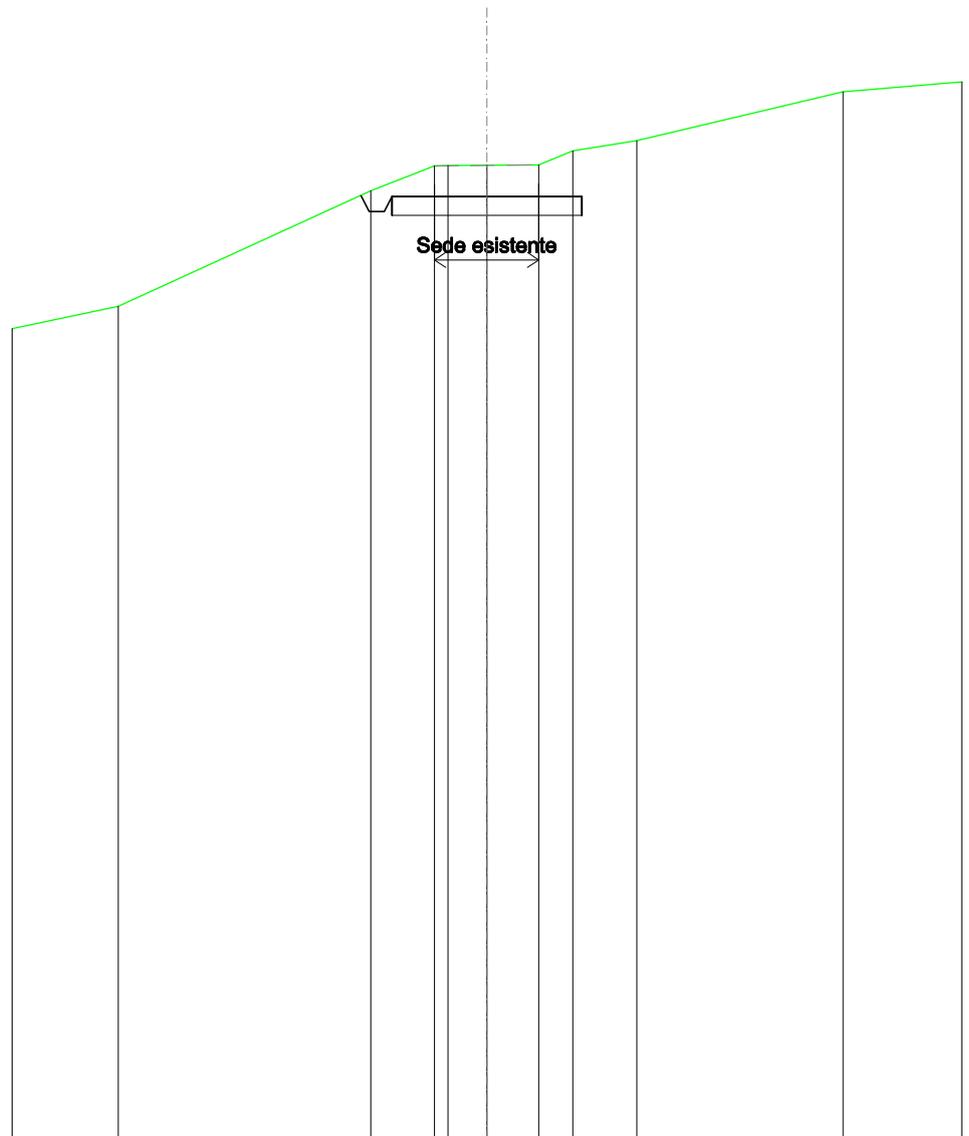


SCALA 1:200

QT.RIF. 70,000

QUOTE TERRENO	92,11		95,17	95,84	95,84	95,85	95,86	96,23	96,50		97,80
DIST.PARZIALI TERRENO		6,64		1,68	1,02	1,37	0,88	1,68		5,43	
QUOTE PROGETTO				95,05	95,02	94,62	94,62	95,02		95,02	95,02
DIST. PARZIALI PROGETTO							5,00				

SCAVI E BONIFICHE	
STERRO	2,678 m ²
FOSSO	0,170 m ²
RILEVATI	
TERRENO VEGETALE	1,978 m
SOVRASTRUTTURA STRADALE	
CASSONETTO	4,468 m

SEZIONE N.: 23
 QT. PROGETTO: 97,901
 DIST.PROG.: 575,000
 DIST.PREC.: 25,000
 DIST.SUCC.: 10,454

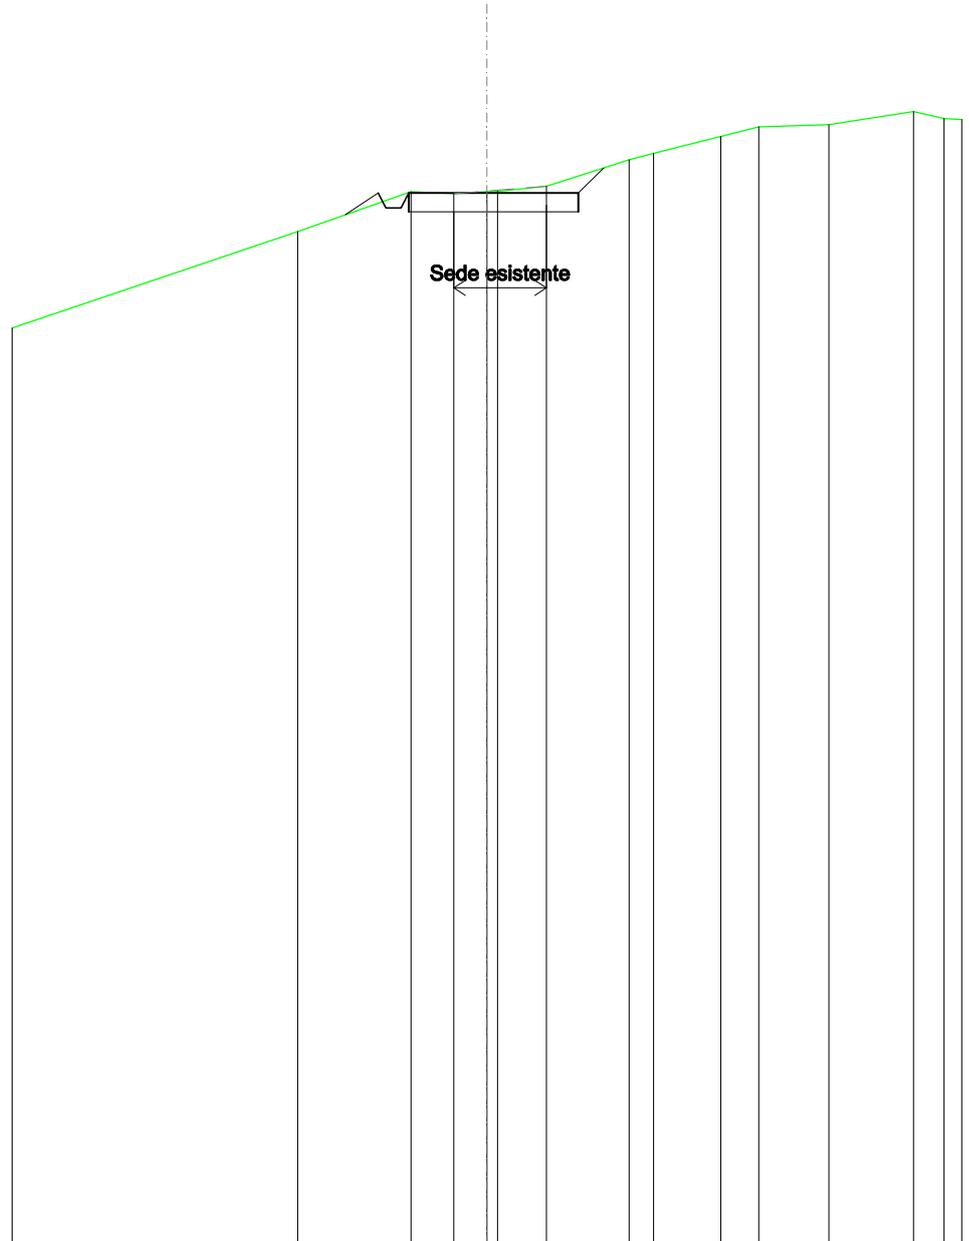


SCALA 1:200

QT.RIF. 70,000

QUOTE TERRENO		96,88		97,94	97,88	97,93	97,95	98,08		98,78	98,95	99,40	99,65	99,72	100,06
DIST.PARZIALI TERRENO			2,97	1,13	0,87	1,23	2,18	0,64	1,77	1,00	1,85	2,23			
QUOTE PROGETTO			97,32	97,90	97,50	97,90		97,90		97,90	98,56				
DIST. PARZIALI PROGETTO			0,87			4,47		0,66							

SCAVI E BONIFICHE	
STERRO	1,248 m ²
FOSSO	0,182 m ²
RILEVATI	
TERRENO VEGETALE	1,139 m
SOVRASTRUTTURA STRADALE	
CASSONETTO	2,442 m

SEZIONE N.: 24
 QT. PROGETTO: 98,756
 DIST.PROG.: 585,454
 DIST.PREC.: 10,454

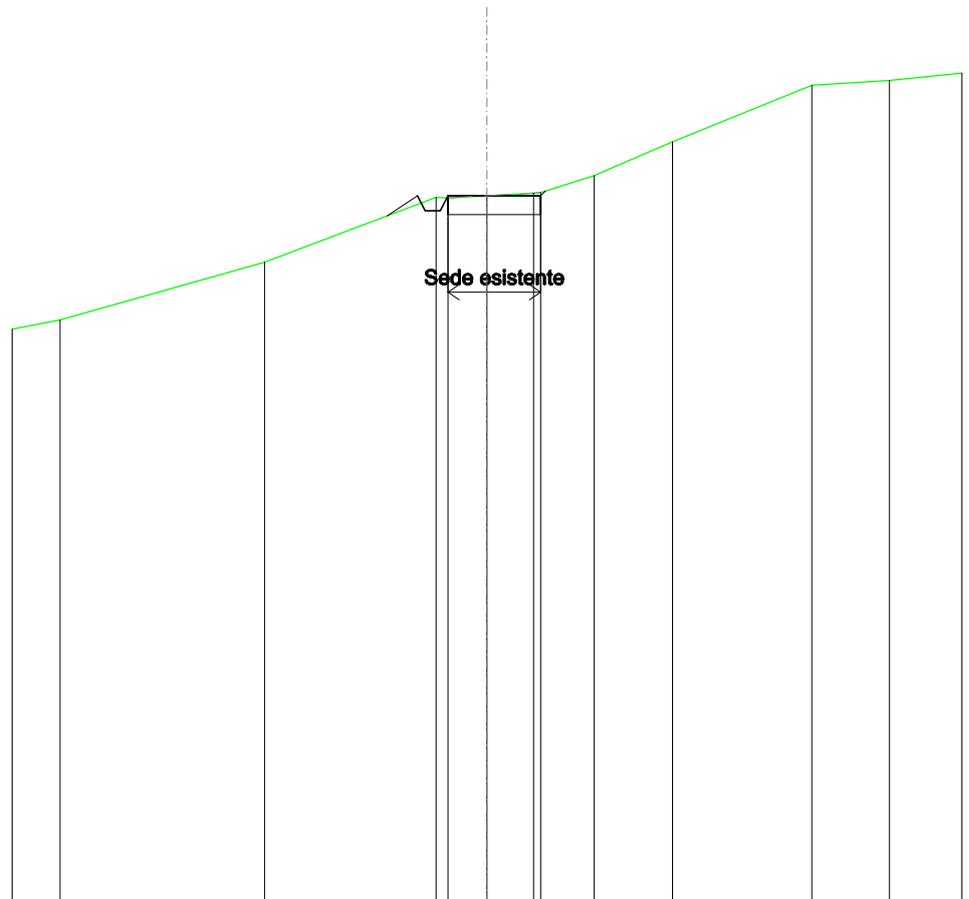

SCALA 1:200

QT.RIF. 80,000

QUOTE TERRENO	95,46	96,99	98,71	98,70	98,76	98,82	98,84	99,29	100,19	101,69	101,82
DIST.PARZIALI TERRENO		5,38	4,51	1,03	1,23	1,41	2,07	3,67	2,03		
QUOTE PROGETTO				98,23	98,76	98,36	98,76	98,76	98,88		
DIST. PARZIALI PROGETTO				0,80			2,44				