



Comune di  
CORIGLIANO-ROSSANO



Comune di  
TERRANOVA DA SIBARI



Committente:



PLT RE s.r.l.  
via Dismano 1280  
47522 Cesena (FC)  
P.IVA/C.F. 04483450401

Titolo del Progetto:

**PARCO EOLICO "TERRANOVA"**

Documento:

**Progetto Definitivo**

N° Documento:

**W-TER-P-VB-SZ-26**

ID PROGETTO:	<b>W-TER</b>	DISCIPLINA:	<b>P</b>	AMBITO:	<b>VB</b>	FORMATO:	<b>VARIE</b>
--------------	--------------	-------------	----------	---------	-----------	----------	--------------

Elaborato:

**Sezioni trasversali Asse 16 AD**

SCALA:	<b>1:200</b>	Nome file:	<b>W-TER-P-VB-SZ-26_Sezioni trasversali Asse 16 AD</b>
--------	--------------	------------	--

Progettazione:



**Ing. Saverio Pagliuso**

**Ing. Mario Francesco Perri**

**Ing. Giorgio Salatino**

**Ing. Claudio Coscarella**

Rev:	Data Revisione	Descrizione Revisione	Redatto	Controllato	Approvato
00	FEBBRAIO 2023	PRIMA EMISSIONE	GEMSA	GEMSA	PLT RE



<b>SCAVI E BONIFICHE</b>	
FOSSO	0,533 m <sup>2</sup>
<b>SOVRASTRUTTURA STRADALE</b>	
CASSONETTO	5,088 m
<b>MANUFATTI</b>	
SCAVO PER PIATTAFORMA	2,398 m <sup>2</sup>
SCAVO PER PARETI TRINCEA	0,016 m <sup>2</sup>
RILEVATO PER SCARPATE	0,011 m <sup>2</sup>

SEZIONE N.: 2  
 QT. PROGETTO: 28,436  
 DIST.PROG.: 25,000  
 DIST.PREC.: 25,000  
 DIST.SUCC.: 25,000


SCALA 1:200

QT.RIF. 10,000

QUOTE TERRENO	27,77	28,26	28,27	28,30	28,36	28,34	28,34	28,54	28,55
DIST.PARZIALI TERRENO	2,52	1,55	0,87	3,04	2,36	2,02			
QUOTE PROGETTO					28,34	28,44	28,04	28,44	28,44
DIST. PARZIALI PROGETTO					5,09				

SCAVI E BONIFICHE	
FOSSO	0,732 m <sup>2</sup>
SOVRASTRUTTURA STRADALE	
CASSONETTO	5,000 m
MANUFATTI	
SCAVO PER PIATTAFORMA	2,760 m <sup>2</sup>
SCAVO PER PARETI TRINCEA	0,031 m <sup>2</sup>

SEZIONE N.: 3  
 QT. PROGETTO: 28,288  
 DIST.PROG.: 50,000  
 DIST.PREC.: 25,000  
 DIST.SUCC.: 25,000

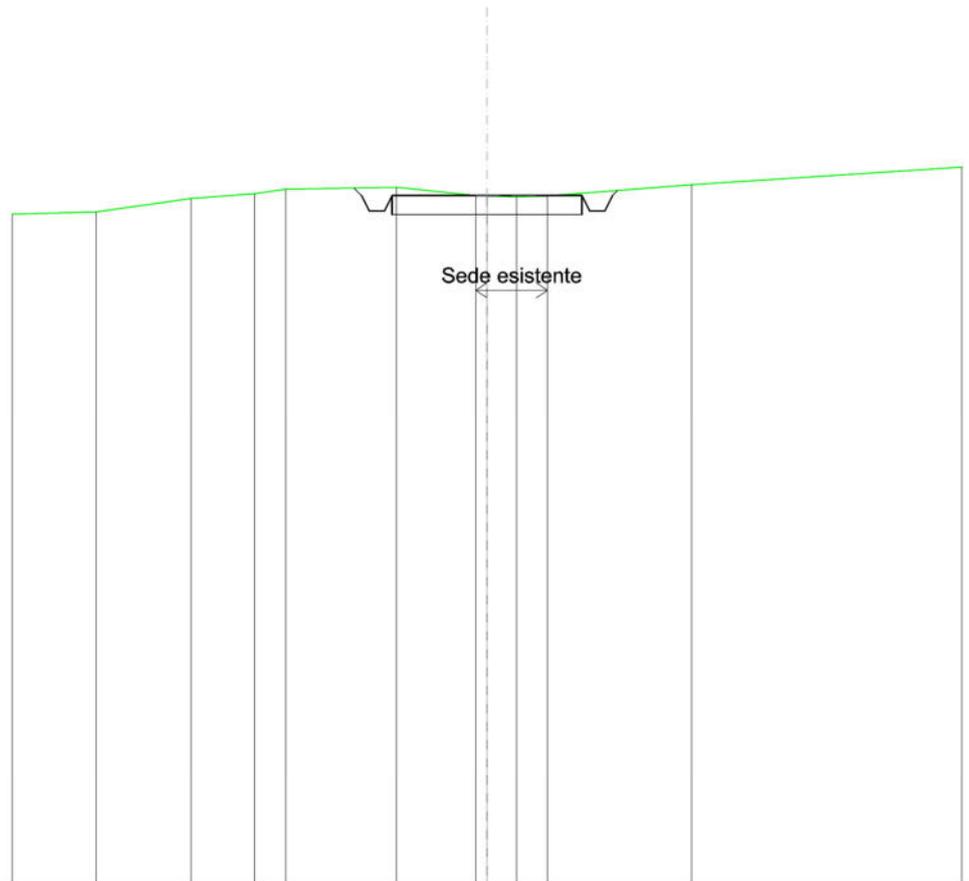


SCALA 1:200

QT.RIF. 10,000

QUOTE TERRENO	27,86	28,22	28,34	28,46	28,51	28,29	28,28	28,26	28,28	28,58			
DIST.PARZIALI TERRENO	2,50	1,67	0,82	2,92	2,08	0,78	0,82	3,79					
QUOTE PROGETTO						28,49	28,29	27,89	28,29	28,29	27,89	28,29	28,43
DIST. PARZIALI PROGETTO								5,00					

<b>SCAVI E BONIFICHE</b>	
FOSSO	0,664 m <sup>2</sup>
<b>SOVRASTRUTTURA STRADALE</b>	
CASSONETTO	5,000 m
<b>MANUFATTI</b>	
SCAVO PER PIATTAFORMA	2,473 m <sup>2</sup>
SCAVO PER PARETI TRINCEA	0,038 m <sup>2</sup>

SEZIONE N.: 4  
 QT. PROGETTO: 28,269  
 DIST.PROG.: 75,000  
 DIST.PREC.: 25,000  
 DIST.SUCC.: 25,000

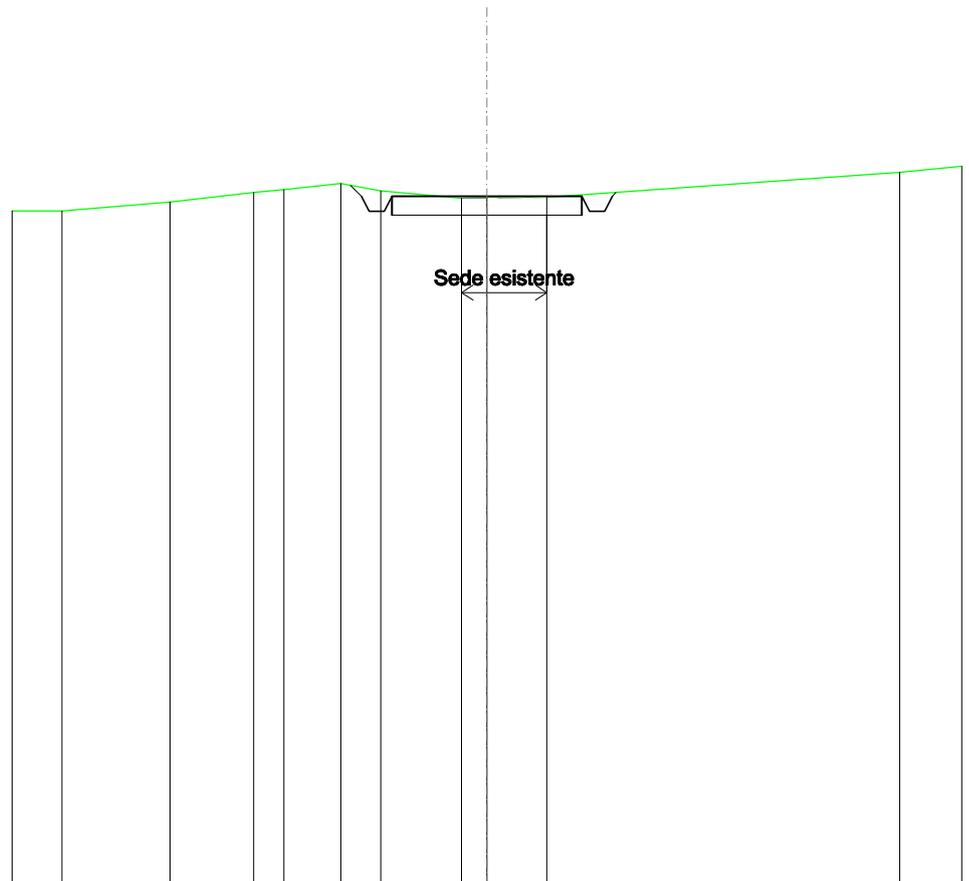


SCALA 1:200

QT.RIF. 10,000

QUOTE TERRENO	27,88	28,11	28,37	28,45	28,60	28,41	28,21	28,24	28,24	28,90
DIST.PARZIALI TERRENO	2,85	2,21	0,80	1,50	1,04	2,13	0,87	1,58	9,28	
QUOTE PROGETTO					28,56	28,27	27,87	28,27	28,27	28,27
DIST. PARZIALI PROGETTO							5,00			

<b>SCAVI E BONIFICHE</b>	
FOSSO	0,756 m <sup>2</sup>
<b>SOVRASTRUTTURA STRADALE</b>	
CASSONETTO	5,000 m
<b>MANUFATTI</b>	
SCAVO PER PIATTAFORMA	2,468 m <sup>2</sup>
SCAVO PER PARETI TRINCEA	0,062 m <sup>2</sup>

SEZIONE N.: 5  
 QT. PROGETTO: 28,519  
 DIST.PROG.: 100,000  
 DIST.PREC.: 25,000  
 DIST.SUCC.: 25,000

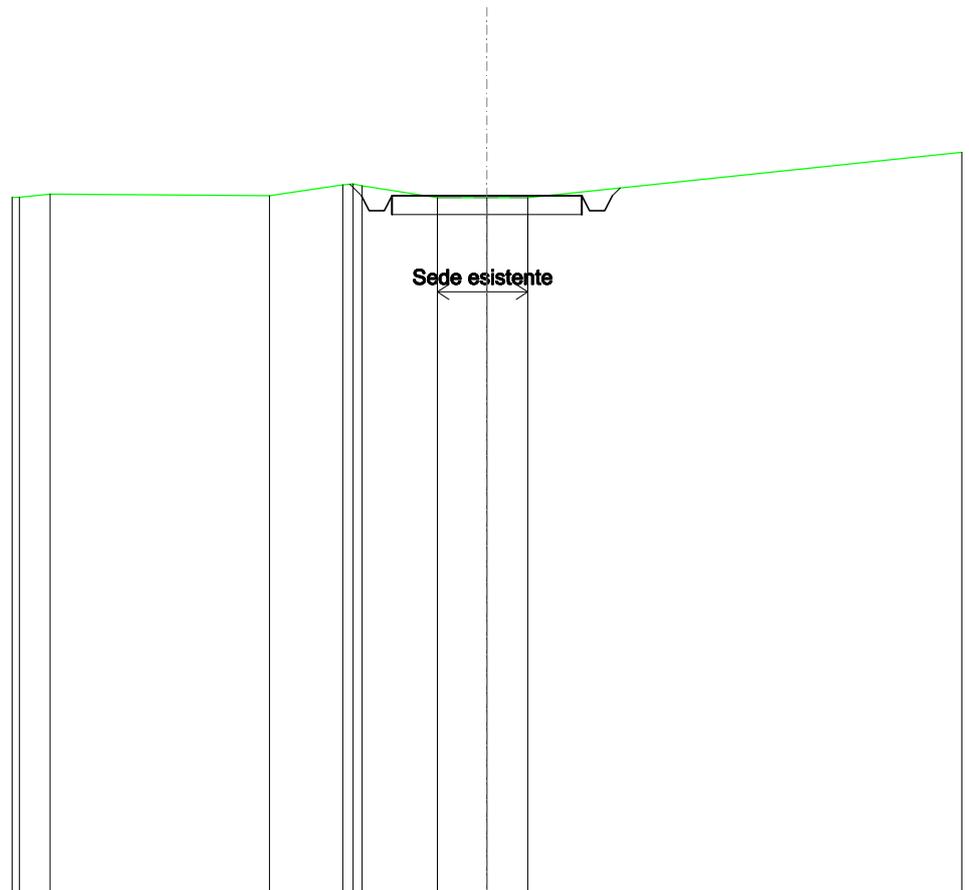


SCALA 1:200

QUOTE TERRENO	28,57	28,52	28,80	28,83	28,78	28,47	28,47	28,47
DIST.PARZIALI TERRENO	5,78	1,93	1,98	1,30	1,07			
QUOTE PROGETTO			28,82	28,52	28,12	28,52	28,52	28,52
DIST. PARZIALI PROGETTO						5,00		

<b>SCAVI E BONIFICHE</b>	
FOSSO	0,712 m <sup>2</sup>
<b>SOVRASTRUTTURA STRADALE</b>	
CASSONETTO	5,000 m
<b>MANUFATTI</b>	
SCAVO PER PIATTAFORMA	2,548 m <sup>2</sup>
SCAVO PER PARETI TRINCEA	0,038 m <sup>2</sup>

SEZIONE N.: 6  
 QT. PROGETTO: 28,843  
 DIST.PROG.: 125,000  
 DIST.PREC.: 25,000  
 DIST.SUCC.: 25,000

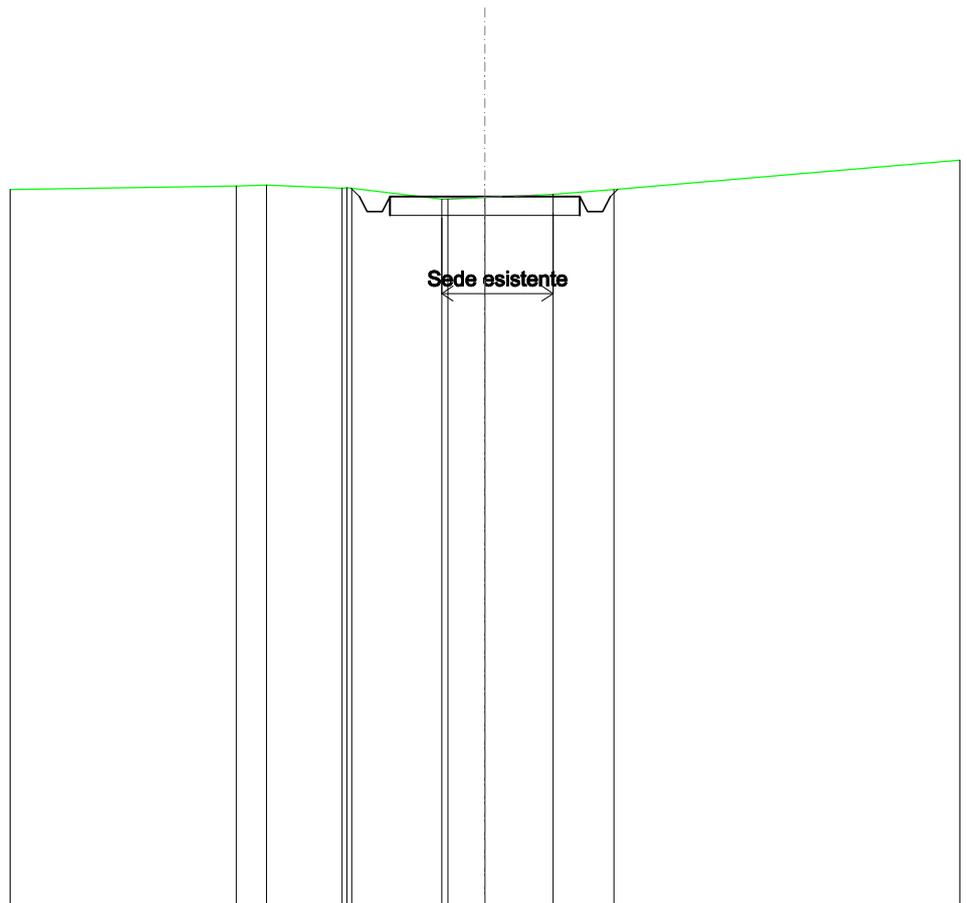


SCALA 1:200

QT.RIF. 10,000

QUOTE TERRENO	29,12	29,15	29,06	29,08	29,06	28,77	28,82	28,90	29,03
DIST.PARZIALI TERRENO	0,79	1,99	2,37	0,97	1,80	1,60			
QUOTE PROGETTO			29,06	28,84	28,44	28,84	28,84	28,84	28,44
DIST. PARZIALI PROGETTO						5,00			

<b>SCAVI E BONIFICHE</b>	
FOSSO	0,581 m <sup>2</sup>
<b>SOVRASTRUTTURA STRADALE</b>	
CASSONETTO	5,000 m
<b>MANUFATTI</b>	
SCAVO PER PIATTAFORMA	2,478 m <sup>2</sup>
SCAVO PER PARETI TRINCEA	0,026 m <sup>2</sup>
RILEVATO PER SCARPATE	0,002 m <sup>2</sup>

SEZIONE N.: 7  
 QT. PROGETTO: 29,312  
 DIST.PROG.: 150,000  
 DIST.PREC.: 25,000  
 DIST.SUCC.: 25,000

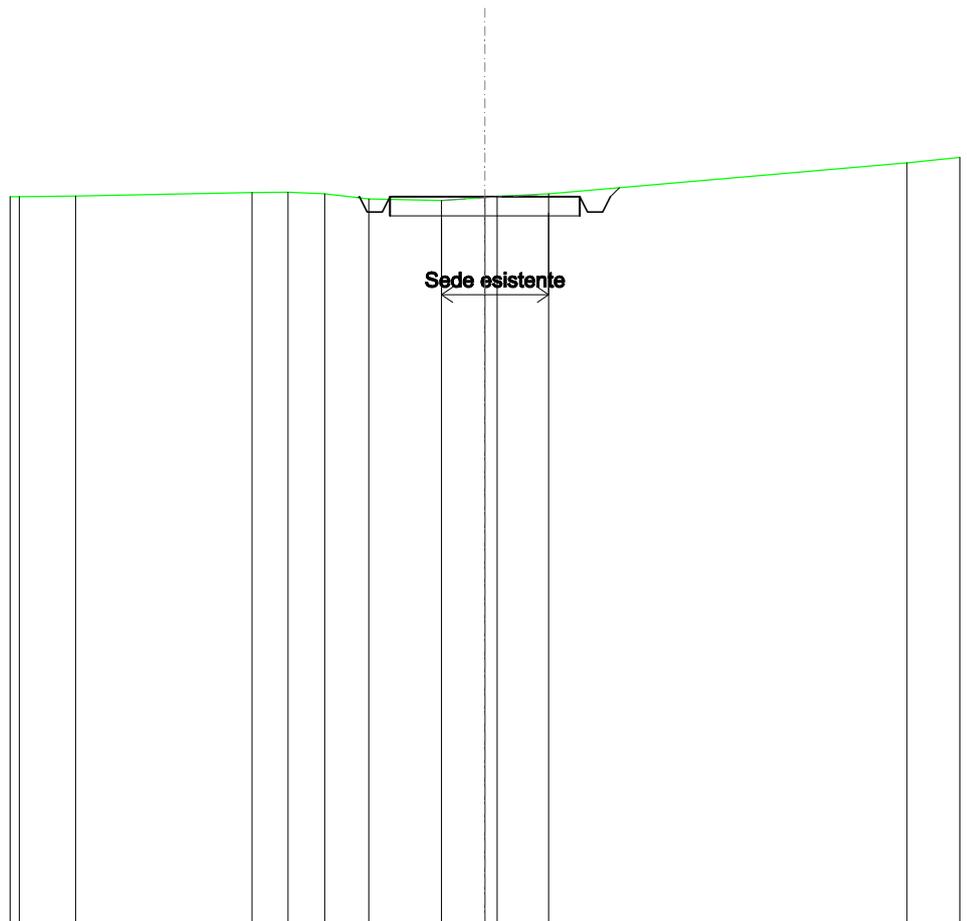


SCALA 1:200

QT.RIF. 10,000

QUOTE TERRENO	29,33	29,42	29,43	29,39	29,25	29,22	29,30	29,32	29,39	30,21
DIST.PARZIALI TERRENO	4,64	0,95	0,96	1,16	1,91	1,14	1,35	9,43		
QUOTE PROGETTO					29,29	29,31	28,91	29,31	28,91	29,31
DIST. PARZIALI PROGETTO					5,00					

<b>SCAVI E BONIFICHE</b>	
FOSSO	0,615 m <sup>2</sup>
<b>SOVRASTRUTTURA STRADALE</b>	
CASSONETTO	5,000 m
<b>MANUFATTI</b>	
SCAVO PER PIATTAFORMA	2,594 m <sup>2</sup>
SCAVO PER PARETI TRINCEA	0,036 m <sup>2</sup>
RILEVATO PER SCARPATE	0,002 m <sup>2</sup>

SEZIONE N.: 8  
 QT. PROGETTO: 29,780  
 DIST.PROG.: 175,000  
 DIST.PREC.: 25,000  
 DIST.SUCC.: 25,000

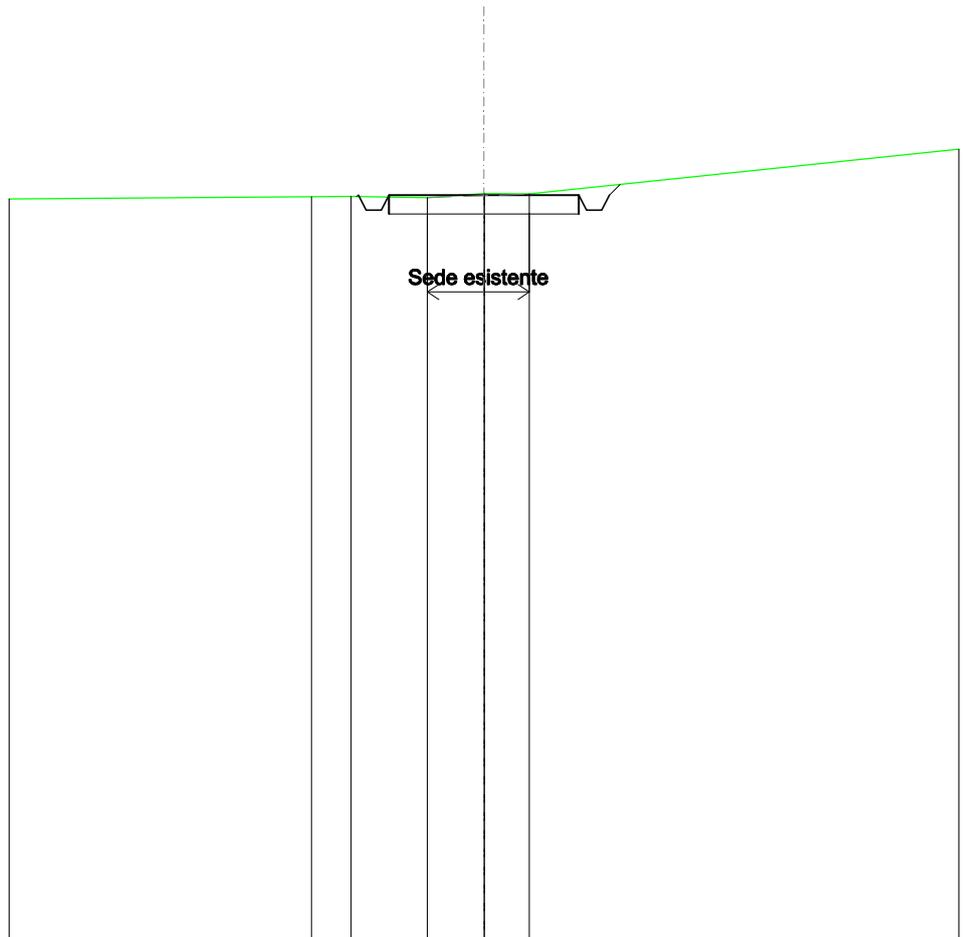


SCALA 1:200

QT.RIF. 10,000

QUOTE TERRENO	29,74	29,75	29,71	29,82	29,81
DIST.PARZIALI TERRENO	1,04	2,01	1,49	1,18	
QUOTE PROGETTO	29,75	29,78	29,38	29,78	29,78
DIST. PARZIALI PROGETTO			5,00		

<b>SCAVI E BONIFICHE</b>	
FOSSO	0,605 m <sup>2</sup>
<b>SOVRASTRUTTURA STRADALE</b>	
CASSONETTO	5,000 m
<b>MANUFATTI</b>	
SCAVO PER PIATTAFORMA	2,579 m <sup>2</sup>
SCAVO PER PARETI TRINCEA	0,037 m <sup>2</sup>
RILEVATO PER SCARPATE	0,005 m <sup>2</sup>

SEZIONE N.: 9  
 QT. PROGETTO: 30,231  
 DIST.PROG.: 200,000  
 DIST.PREC.: 25,000  
 DIST.SUCC.: 25,000

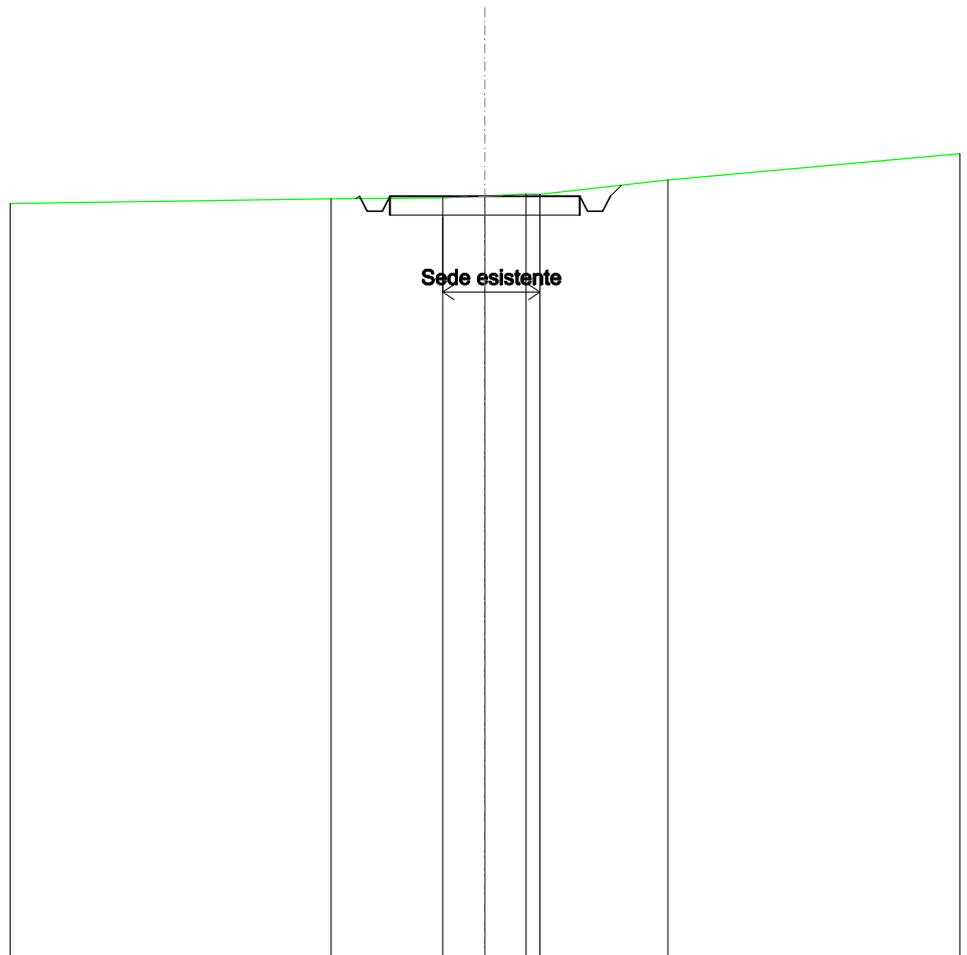


SCALA 1:200

QT.RIF. 10,000

QUOTE TERRENO	30,16	30,19	30,24	30,29	30,28	30,66
DIST.PARZIALI TERRENO	2,94	1,11	1,08		3,37	
QUOTE PROGETTO	30,17	30,23	30,23	30,23	30,23	30,52
DIST. PARZIALI PROGETTO			5,00			

<b>SCAVI E BONIFICHE</b>	
FOSSO	0,536 m <sup>2</sup>
<b>SOVRASTRUTTURA STRADALE</b>	
CASSONETTO	5,000 m
<b>MANUFATTI</b>	
SCAVO PER PIATTAFORMA	2,511 m <sup>2</sup>
SCAVO PER PARETI TRINCEA	0,014 m <sup>2</sup>
RILEVATO PER SCARPATE	0,007 m <sup>2</sup>

SEZIONE N.: 10  
 QT. PROGETTO: 30,827  
 DIST.PROG.: 225,000  
 DIST.PREC.: 25,000  
 DIST.SUCC.: 25,000

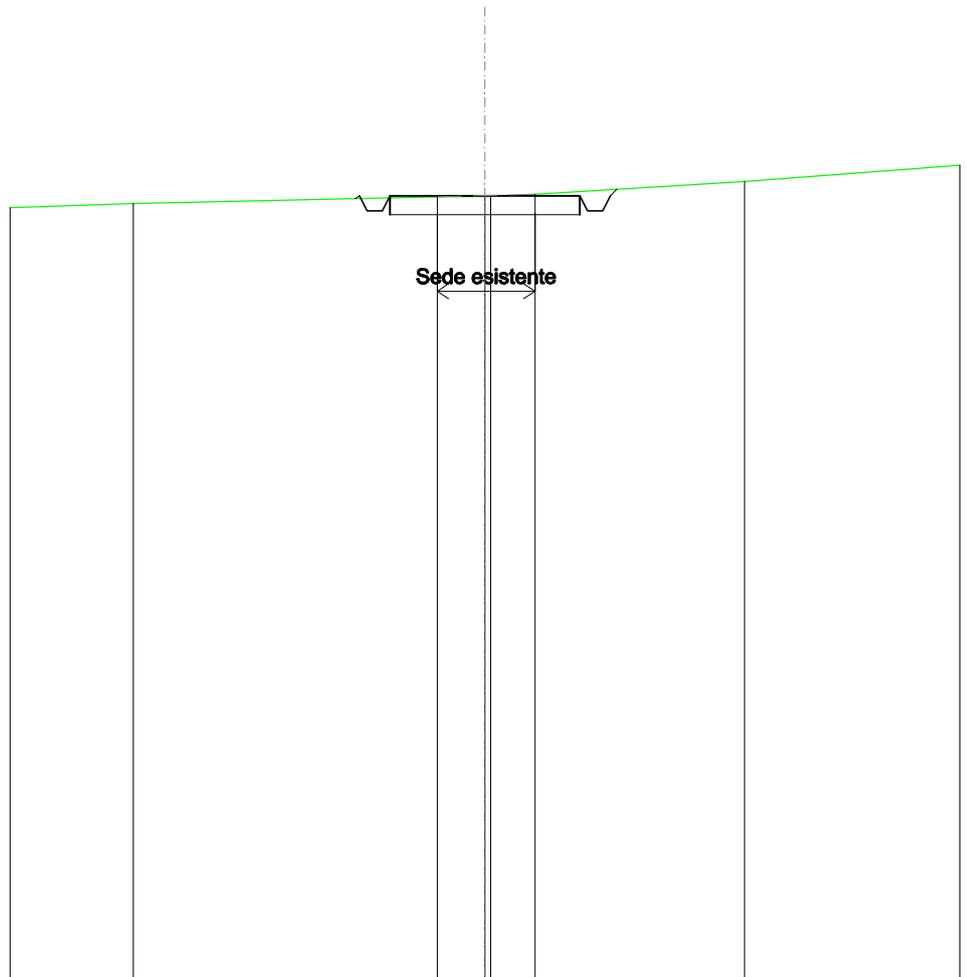


SCALA 1:200

QT.RIF. 10,000

QUOTE TERRENO	30,62	30,79	30,81	30,81	30,87	31,20
DIST.PARZIALI TERRENO	8,00	1,25	1,16	5,51		
QUOTE PROGETTO		30,75	30,83	30,43	30,43	30,83
DIST. PARZIALI PROGETTO		5,00				

<b>SCAVI E BONIFICHE</b>	
FOSSO	0,175 m <sup>2</sup>
<b>SOVRASTRUTTURA STRADALE</b>	
CASSONETTO	5,000 m
<b>MANUFATTI</b>	
SCAVO PER PIATTAFORMA	2,450 m <sup>2</sup>
RILEVATO PER SCARPATE	0,012 m <sup>2</sup>

SEZIONE N.: 11  
 QT. PROGETTO: 31,490  
 DIST.PROG.: 250,000  
 DIST.PREC.: 25,000  
 DIST.SUCC.: 25,000

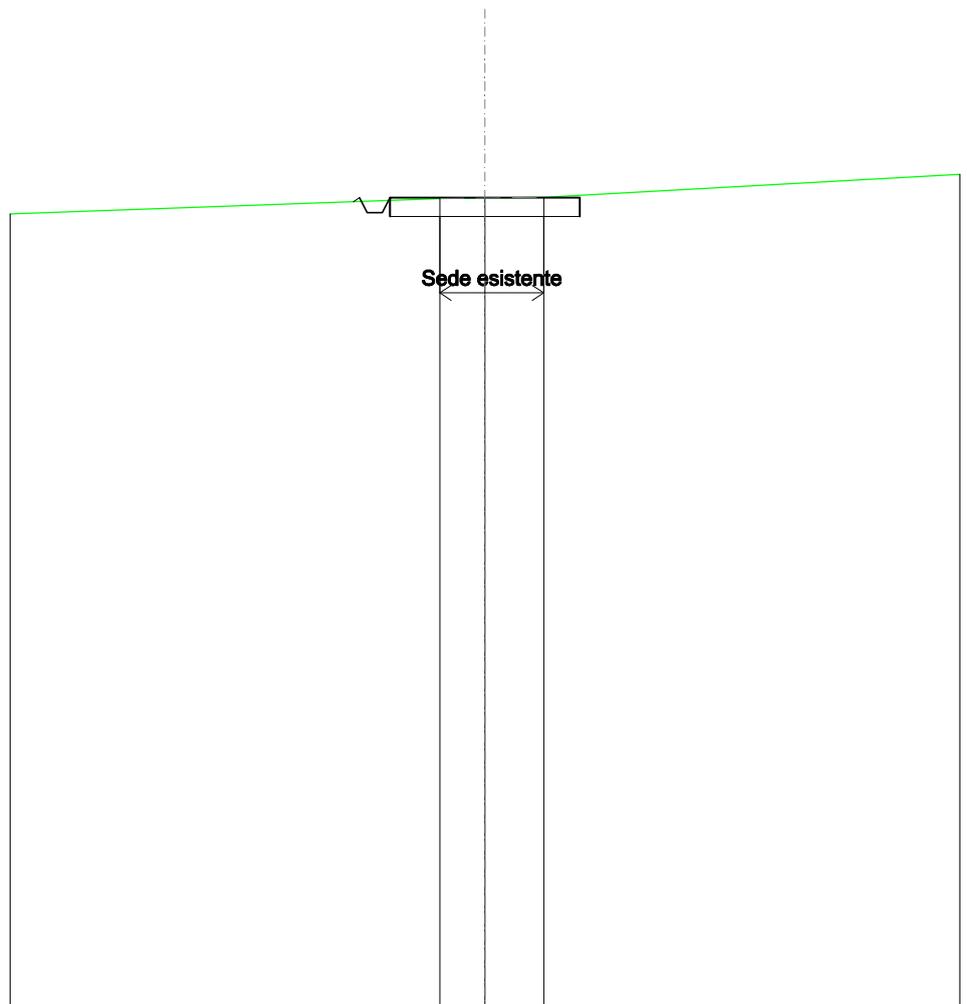


SCALA 1:200

QT.RIF. 10,000

QUOTE TERRENO		31,47	31,48	31,50
DIST.PARZIALI TERRENO		1,19	1,55	
QUOTE PROGETTO	31,38 31,49 31,09 31,49	31,49	31,49	31,49 31,49
DIST. PARZIALI PROGETTO		5,00		

<b>SCAVI E BONIFICHE</b>	
FOSSO	0,123 m <sup>2</sup>
<b>SOVRASTRUTTURA STRADALE</b>	
CASSONETTO	5,000 m
<b>MANUFATTI</b>	
SCAVO PER PIATTAFORMA	2,383 m <sup>2</sup>
RILEVATO PER SCARPATE	0,041 m <sup>2</sup>

SEZIONE N.: 12  
 QT. PROGETTO: 32,262  
 DIST.PROG.: 275,000  
 DIST.PREC.: 25,000  
 DIST.SUCC.: 12,442

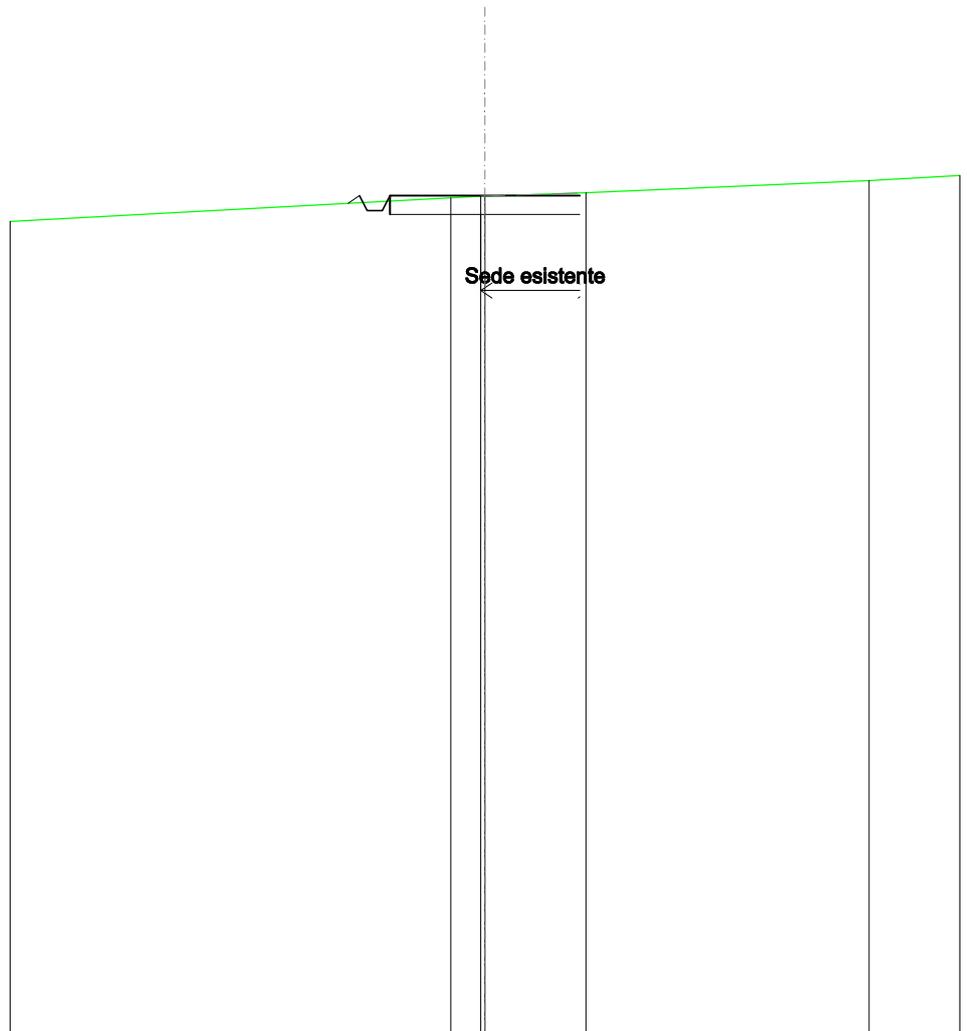


SCALA 1:200

QT.RIF. 10,000

QUOTE TERRENO		32,21	32,25	32,25	32,33	32,66
DIST.PARZIALI TERRENO		0,79	2,66	7,45		
QUOTE PROGETTO		32,06	32,26	31,86	32,26	32,26
DIST. PARZIALI PROGETTO						

<b>SCAVI E BONIFICHE</b>	
FOSSO	0,525 m <sup>2</sup>
<b>SOVRASTRUTTURA STRADALE</b>	
CASSONETTO	2,685 m
<b>MANUFATTI</b>	
SCAVO PER PIATTAFORMA	1,415 m <sup>2</sup>
SCAVO PER PARETI TRINCEA	0,017 m <sup>2</sup>
RILEVATO PER SCARPATE	0,022 m <sup>2</sup>

SEZIONE N.: 13  
 QT. PROGETTO: 32,520  
 DIST.PROG.: 287,442  
 DIST.PREC.: 12,442

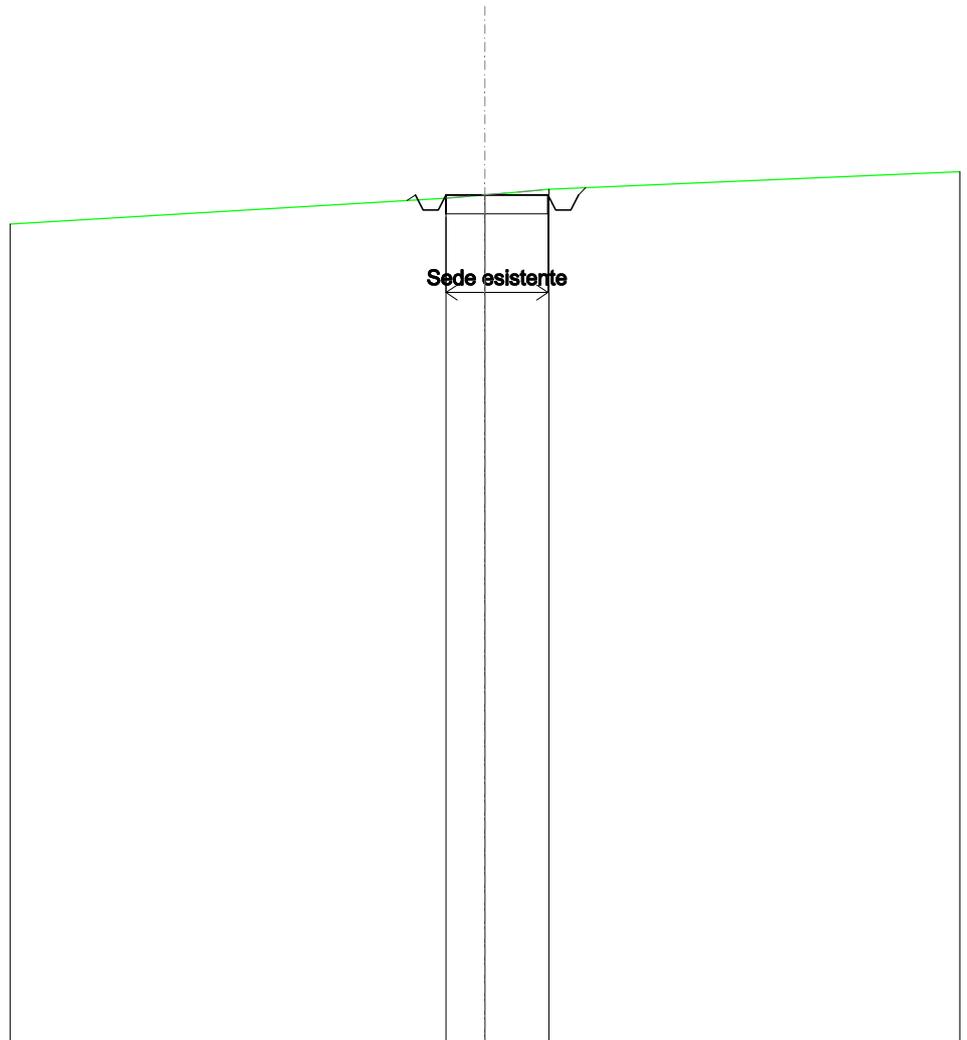

SCALA 1:200

QT.RIF. 10,000

QUOTE TERRENO	32,43	32,52	32,66
DIST.PARZIALI TERRENO	1,02	1,69	
QUOTE PROGETTO	32,37 32,52 32,12 32,12 32,52	32,52	32,52 32,12 32,52 32,71
DIST. PARZIALI PROGETTO		2,68	