


STAZIONE DI TRASFORMAZIONE  
30/150 kV

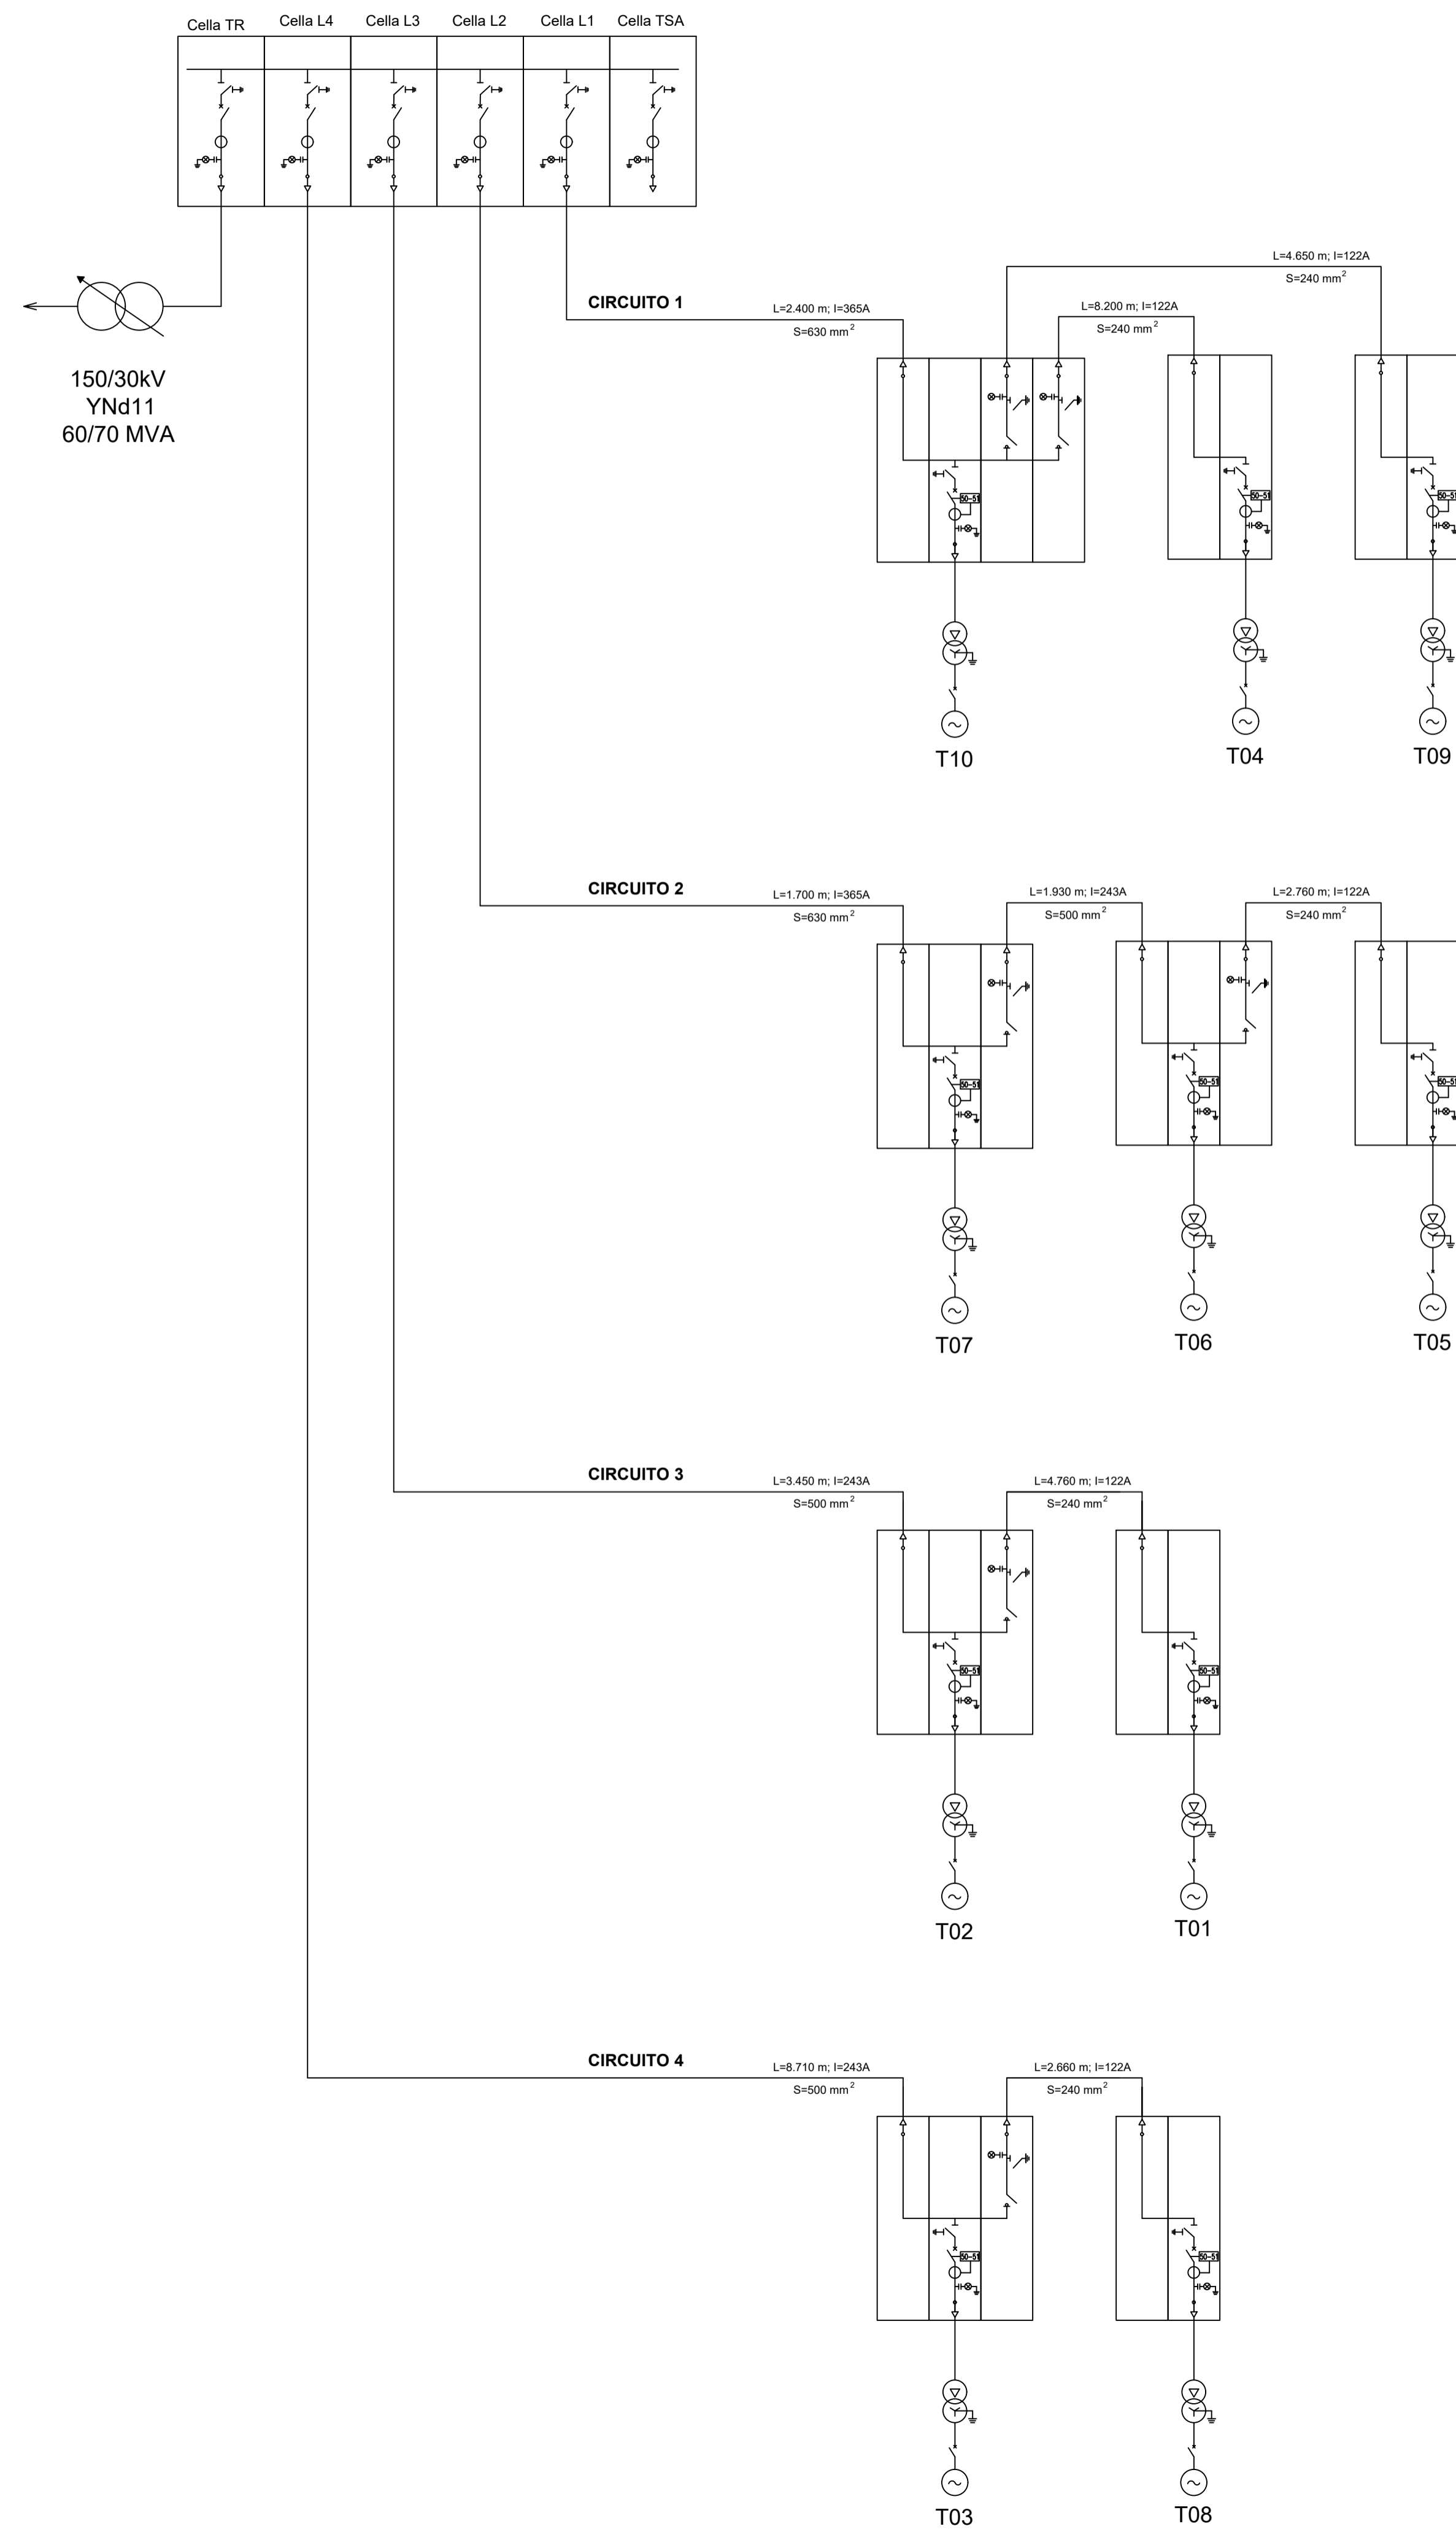

Committente:  PLT RE s.r.l.  
via Corte Don Giuliano Botticelli 51  
47522 Cesena (FC)  
P.IVA/C.F. 04483450401


Titolo del Progetto: **PARCO EOLICO "TERRANOVA"**

Documento: **Progetto Definitivo** N° Documento: **W-TER-E-EG-DC-02**

ID PROGETTO: **W-TER** DISCIPLINA: **E** AMBITO: **EG** FORMATO: **A1**

Elaborato: **SCHEMA UNIFILARE RETE MT**

SCALA: - Nome file: **W-TER-E-EG-DC02\_Schema unifilare rete MT-01**

Progettazione:  Ing. Saverio Pagliuso

Ing. Raffaele Ciotola

Rev.	Data Revisione	Descrizione Revisione	Redatto	Controllato	Approvato
00	FEBBRAIO 2023	PRIMA EMISSIONE	GEMSA	GEMSA	PLT RE
01	MARZO 2023	REVISIONE	GEMSA	GEMSA	PLT RE