




**SEZIONE TIPO  
1 Terna su TERRENO**

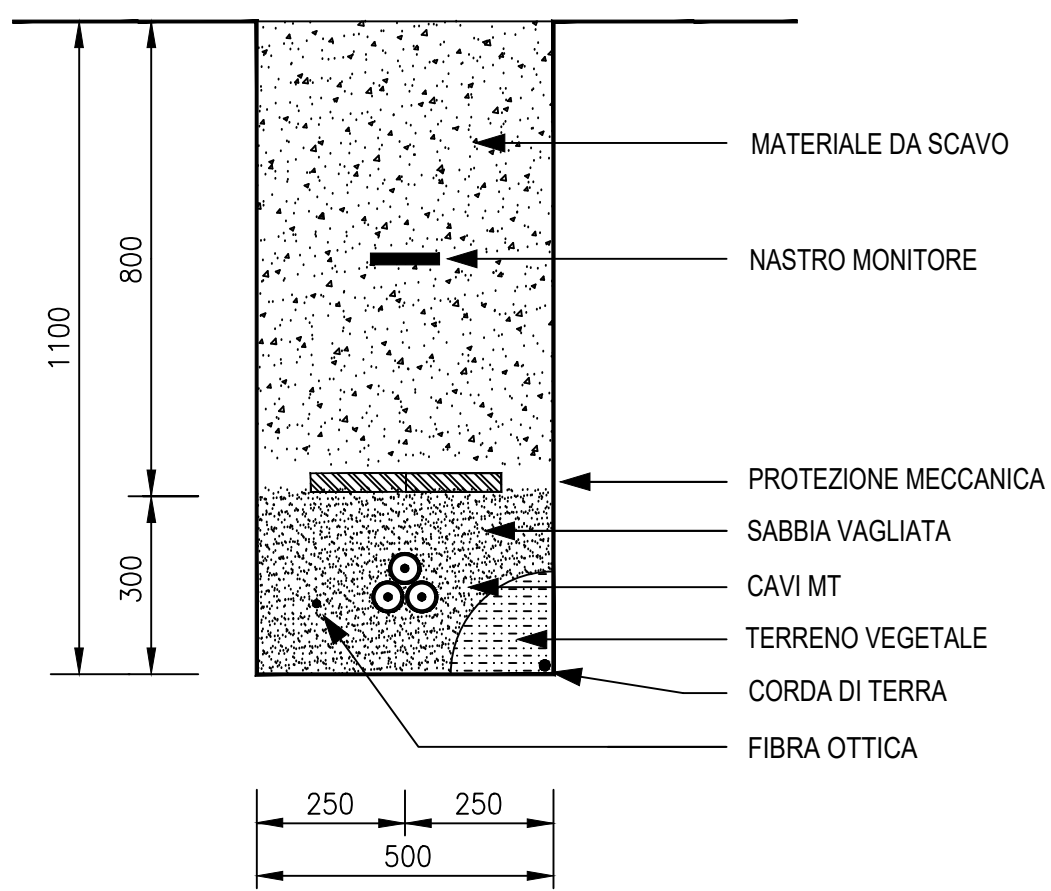


**SEZIONE TIPO  
2 Terne su TERRENO**

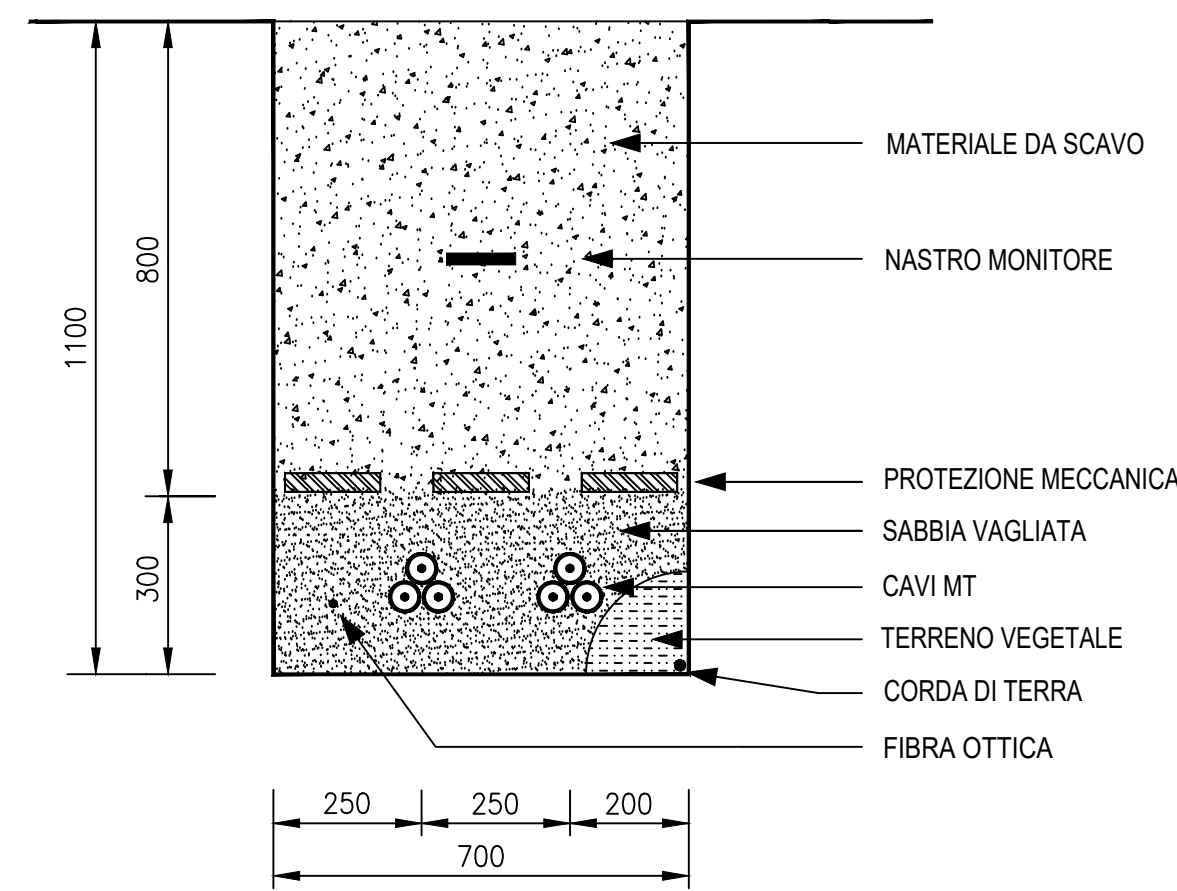

**SEZIONE TIPO  
3 Terne su TERRENO**

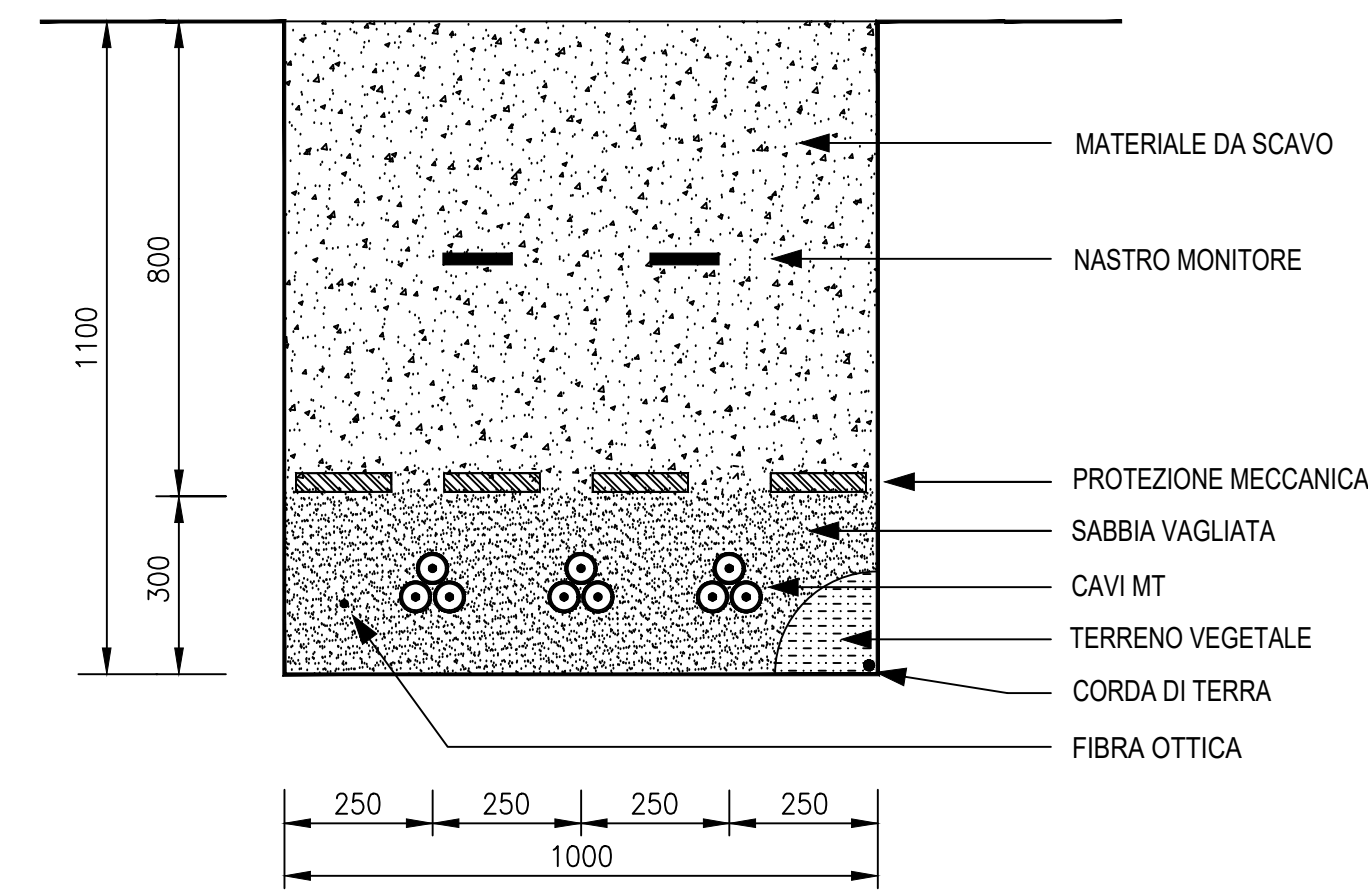


**SEZIONE TIPO  
CAVIDOTTO ALTA TENSIONE**

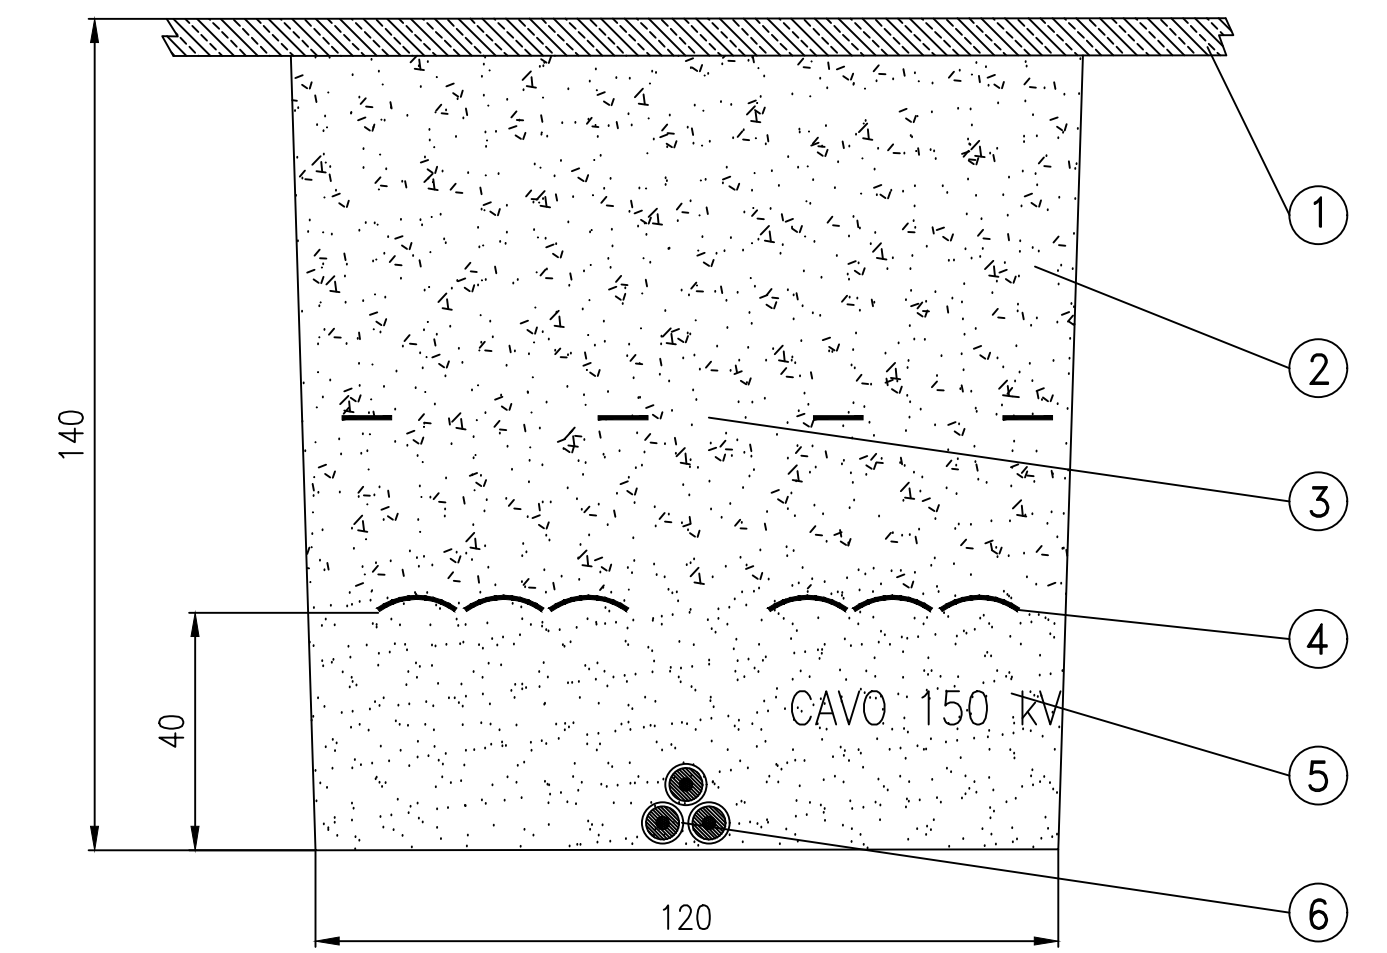


- LEGENDA:  
 1 - Piano di campagna  
 2 - Materiale di riporto (se termicamente idoneo)  
 3 - Nastro monitore  
 4 - Tegolo di protezione in resina  
 5 - Sabbia  
 6 - Cavi AT


**SEZIONE TIPO  
1 Terna su STRADA**

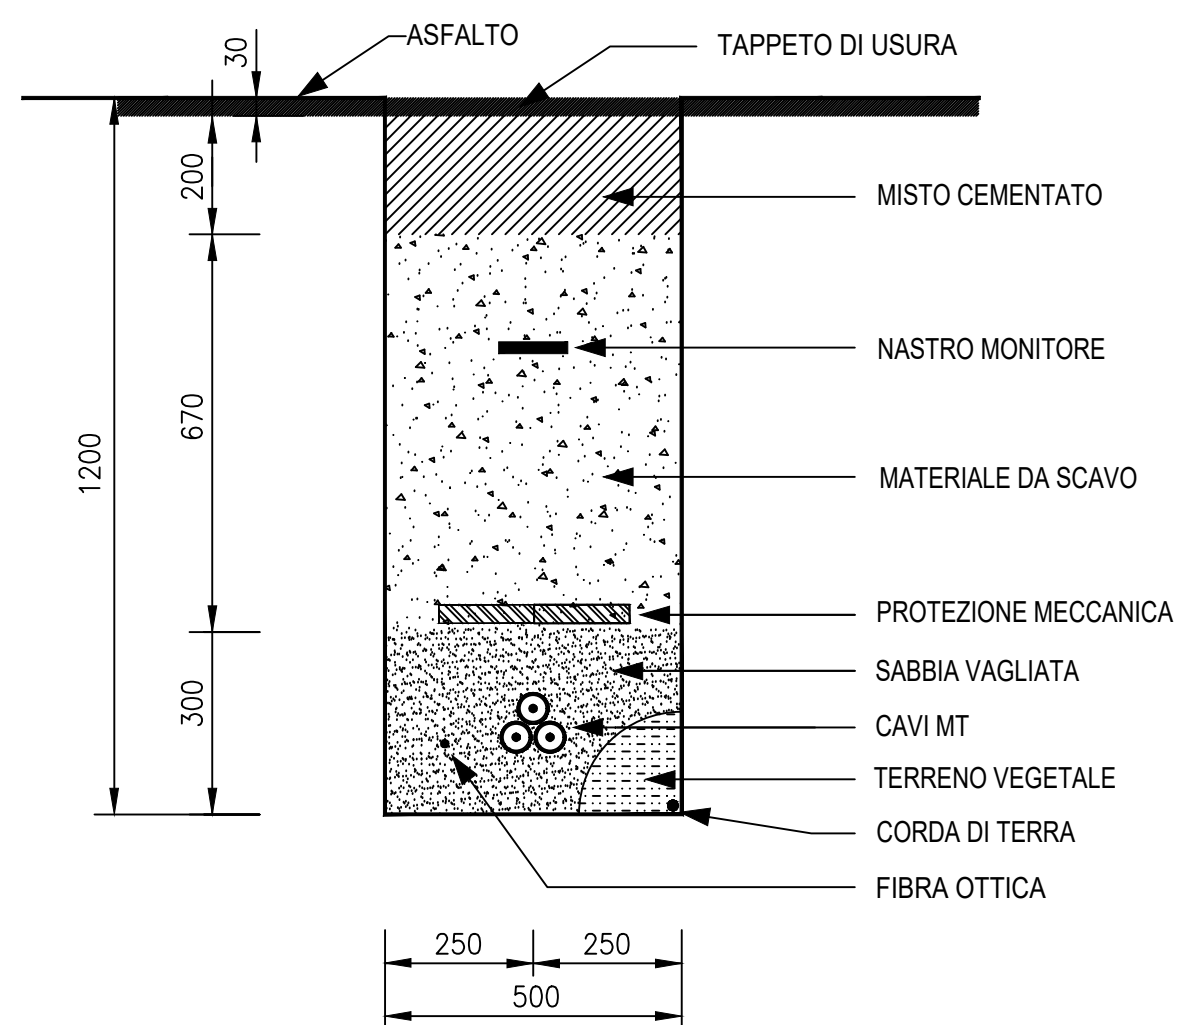

**SEZIONE TIPO  
2 Terne su STRADA**

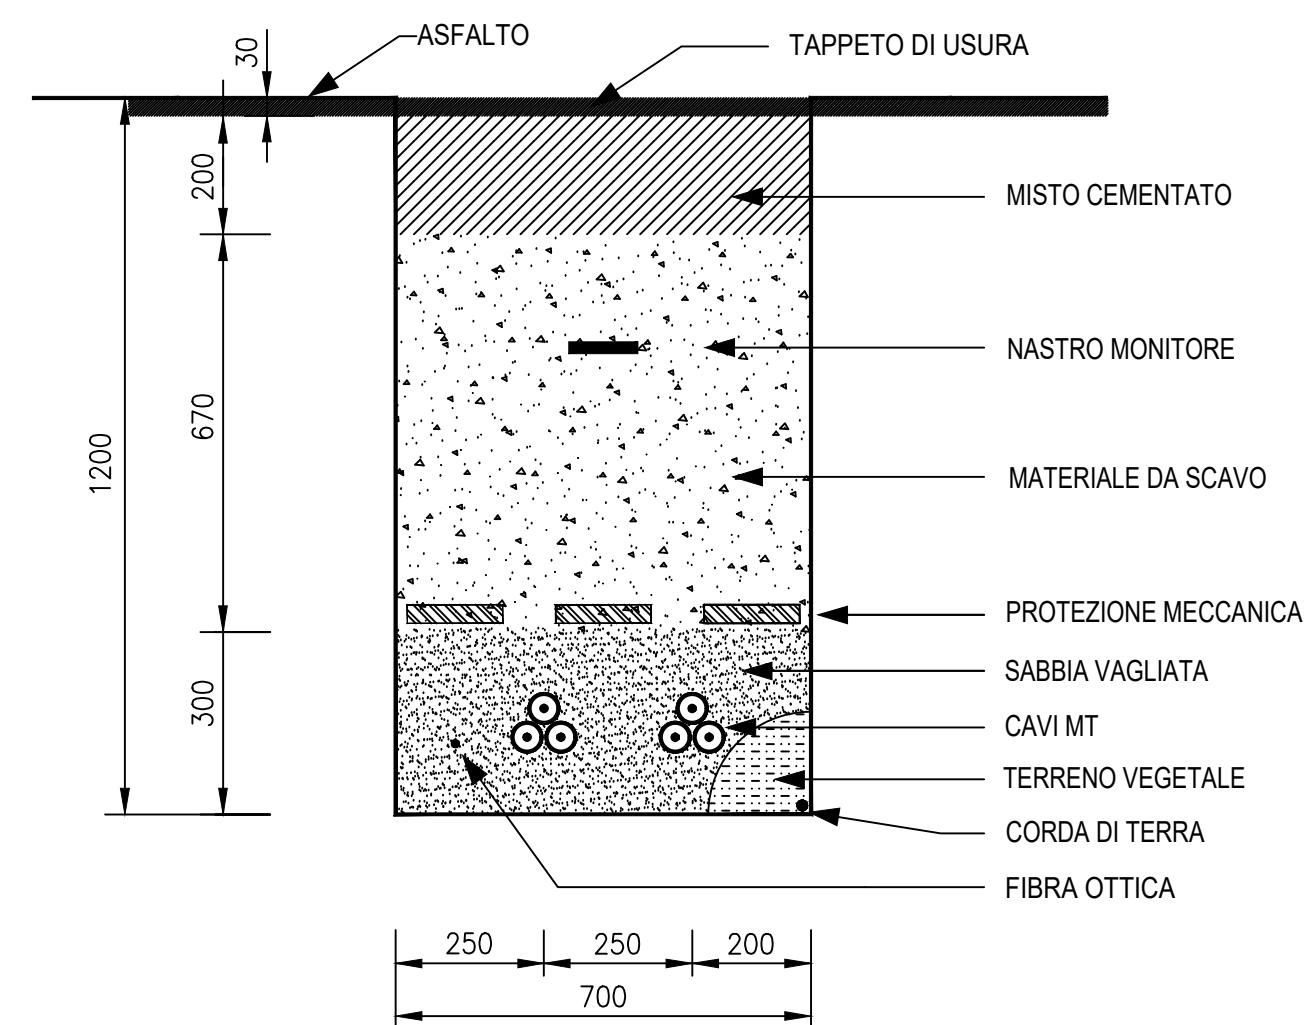

**SEZIONE TIPO  
3 Terne su STRADA**

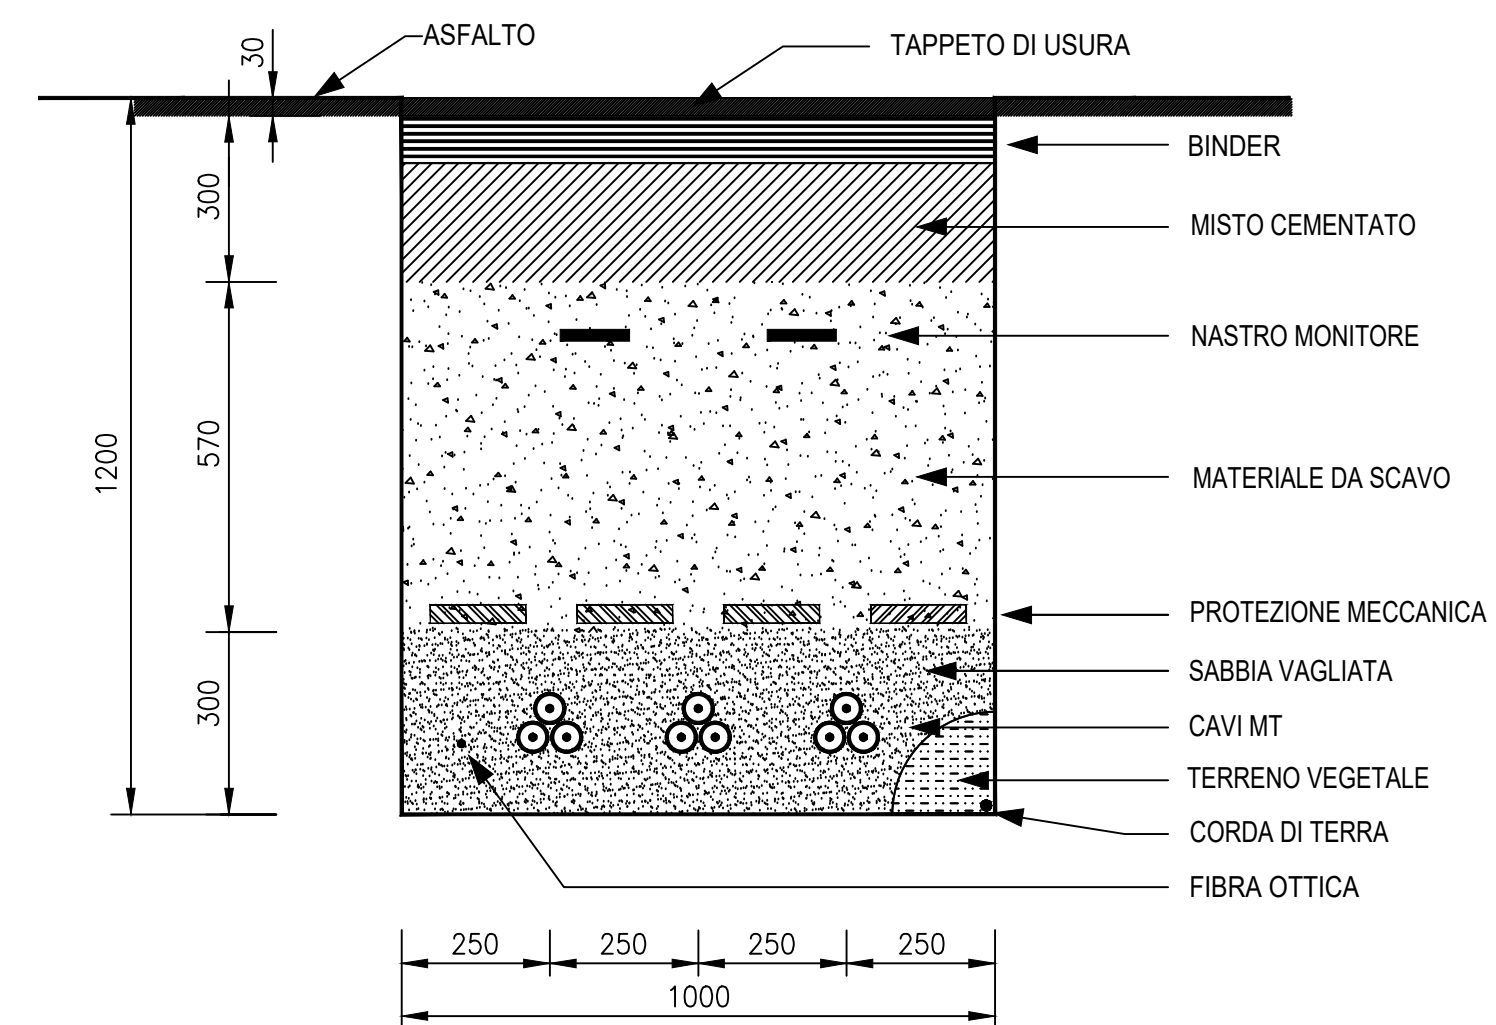

 Regione CALABRIA		 Comune di CORIGLIANO-ROSSANO		 Comune di TERRANOVA DA SIBARI	
Committente:  <b>PLT RE s.r.l.</b> via. Dismano 1280 47522 Cesena (FC) P.IVA/C.F. 04483450401					
Titolo del Progetto: <b>PARCO EOLICO "TERRANOVA"</b>					
Documento: <b>Progetto Definitivo</b>				N° Documento: <b>W-TER-E-EG-DC-03</b>	
ID PROGETTO:	<b>W-TER</b>	DISCIPLINA:	<b>E</b>	AMBITO:	<b>EG</b>
FORMATO:	<b>A1</b>	Elaborato: <b>SEZIONI CAVIDOTTI MT</b>			
SCALA:	Nome file: <b>W-TER-E-EG-DC-03_Sezioni cavidotti MT</b>				
Progettazione:  <b>Gemsa</b>		Ing. Saverio Pagliuso			
		Ing. Raffaele Ciotola			
Revi	Data Revisione	Descrizione Revisione	Redatto	Controllato	Approvato
00	FEBBRAIO 2023	PRIMA EMISSIONE	GEMSA	GEMSA	PLT RE