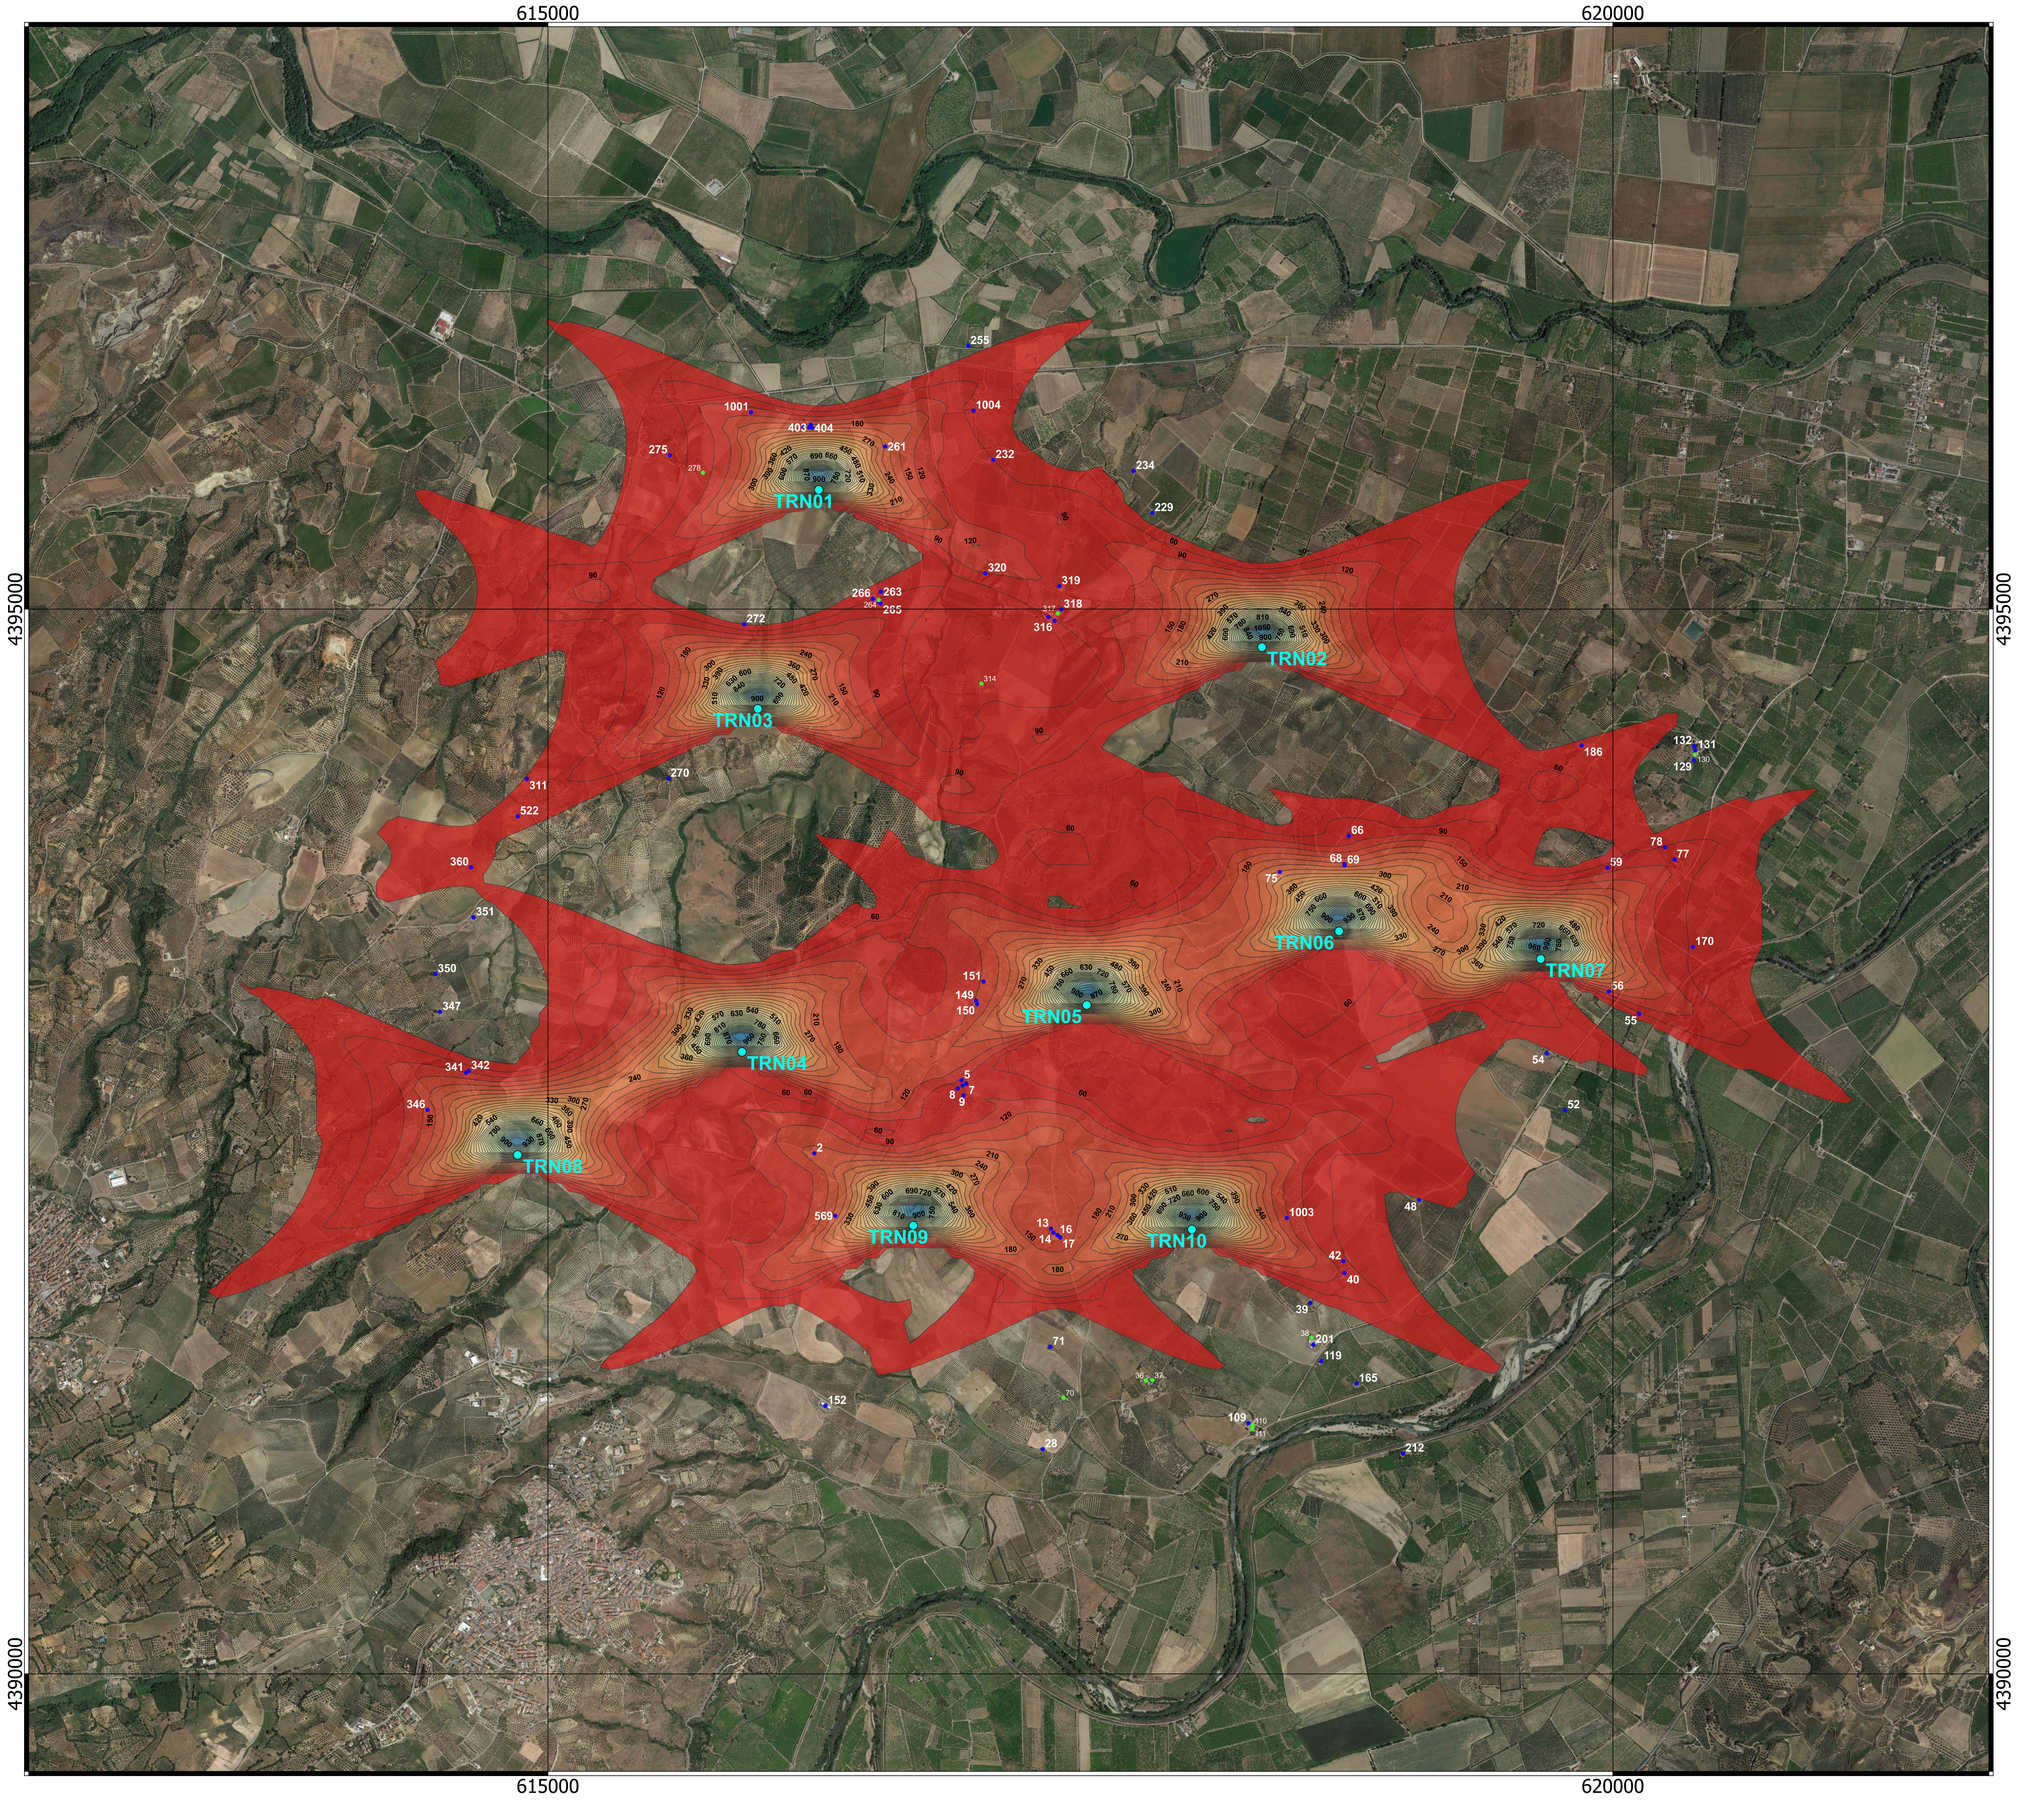

LEGENDA

- Aerogeneratori in progetto PE Terranova (10 torri da 200 m)
- Recettori (possibili immobili residenziali)
- Recettori (immobili non residenziali: magazzini, fabbricati rurali, unità collabenti, ecc.)

SHADOW FLICKERING

Ore annuali di sfarfallio delle ombre (h/anno)

- 30 - 60
- 60 - 90
- 90 - 120
- 120 - 150
- 150 - 180
- 180 - 210
- 210 - 240
- 240 - 270
- 270 - 300
- 300 - 330
- 330 - 360
- 360 - 390
- 390 - 420
- 420 - 450
- 450 - 480
- 480 - 510
- 510 - 540
- 540 - 570
- 570 - 600
- 600 - 630
- 630 - 660
- 660 - 690
- 690 - 720
- 720 - 750
- 750 - 780
- 780 - 810
- 810 - 840
- 840 - 870
- 870 - 900
- 900 - 930
- 930 - 960
- 960 - 990
- 990 - 1020
- 1020 - 1050
- 1050 - 1080

SCALA 1:10.000

Regione CALABRIA | Comune di CORIGLIANO-ROSSANO | Comune di TERRANOVA DA SIBARI

Committente:

PLT RE

PLT RE s.r.l.
Corte Don Giuliano Botticelli 51
47522 Cesena (FC)
P.IVA/C.F. 04483450401

Titolo del Progetto:

PARCO EOLICO "TERRANOVA"

Documento: **Progetto Definitivo** | N° Documento: **W-TER-ES-03**

ID PROGETTO:	W-TER	DISCIPLINA:	A	AMBITO:		FORMATO:	A4

Elaborato:

Carta degli impatti di Shadow Flickering

SCALA:	1:110.000	Nome file:	W-TER-ES-03_Carta degli impatti di Shadow Flickering

Progettazione:

Gemsa PRO

Ing. Saverio Pagliuso — Firmato digitalmente da: PAGLIUSO SAVERIO Data: 17/04/2023 14:18:38

Ing. Claudio Coscarella — Firmato digitalmente da: CLAUDIO COSCARELLA Data: 17/04/2023 14:21:57

Rev.	Data Revisione	Descrizione Revisione	Redatto	Controllato	Approvato
00	APRILE 2023	PRIMA EMISSIONE	GEMSA	GEMSA	PLT RE