







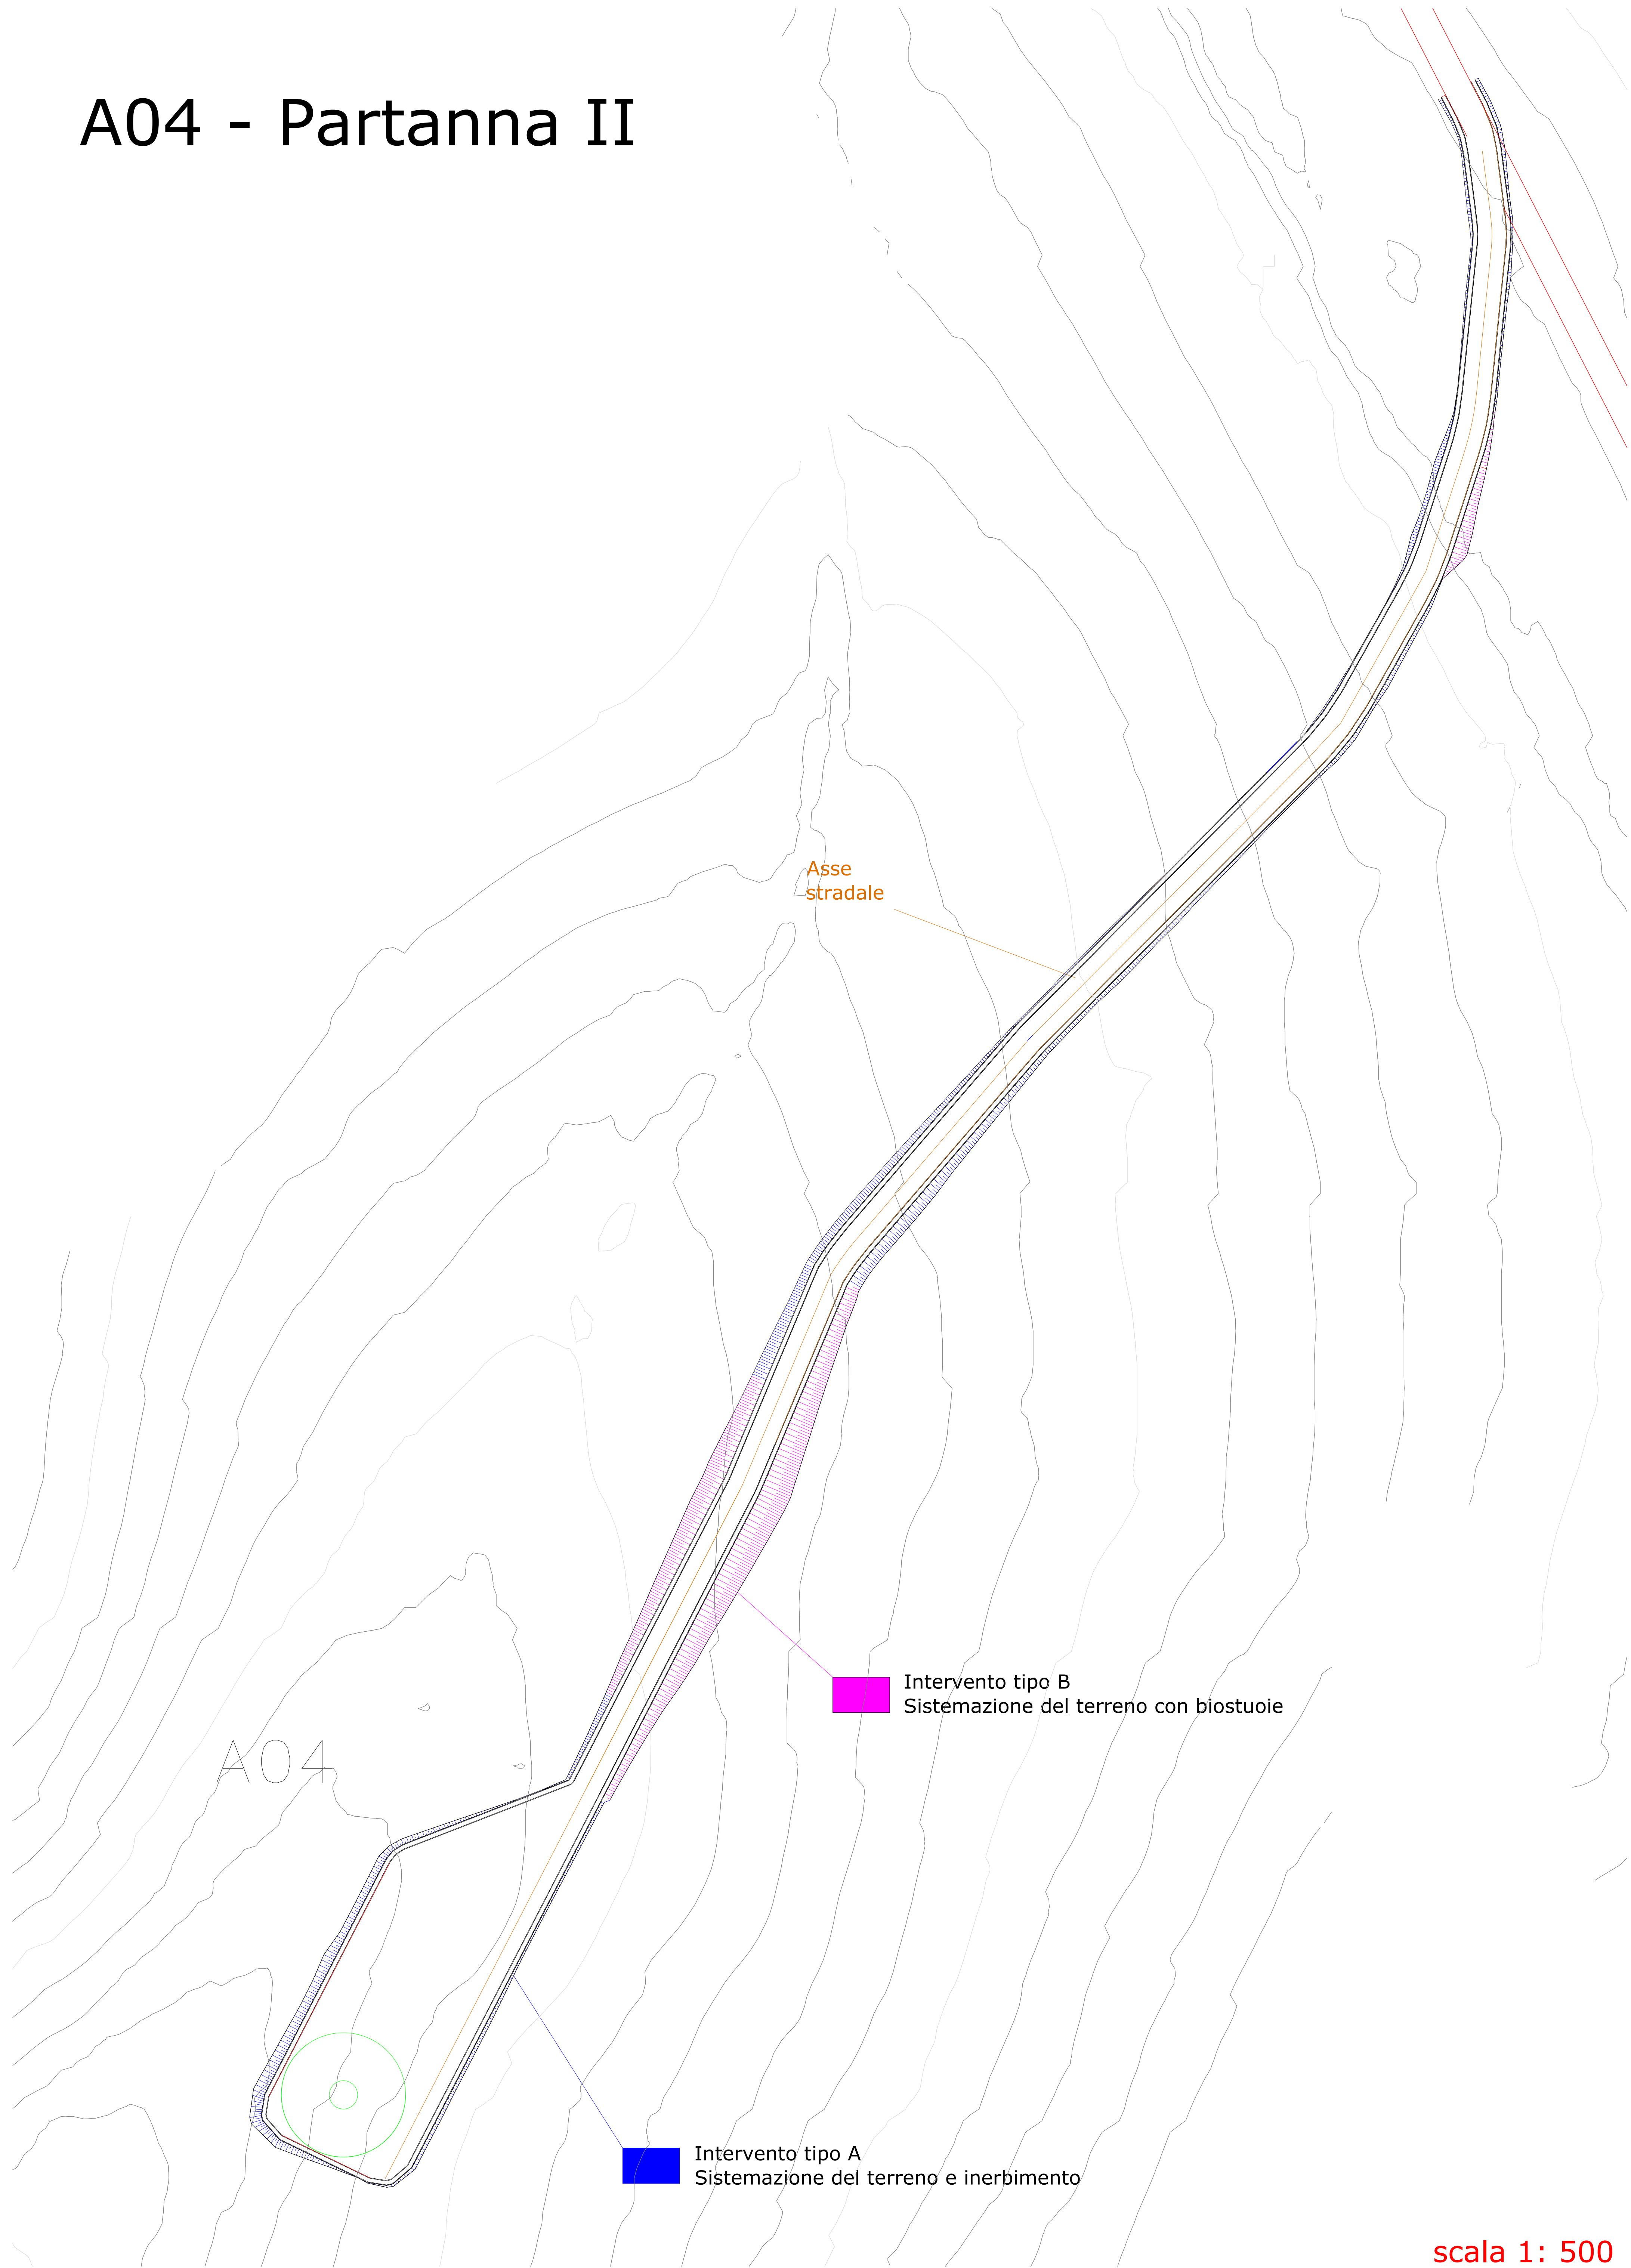


A04 - Partanna II

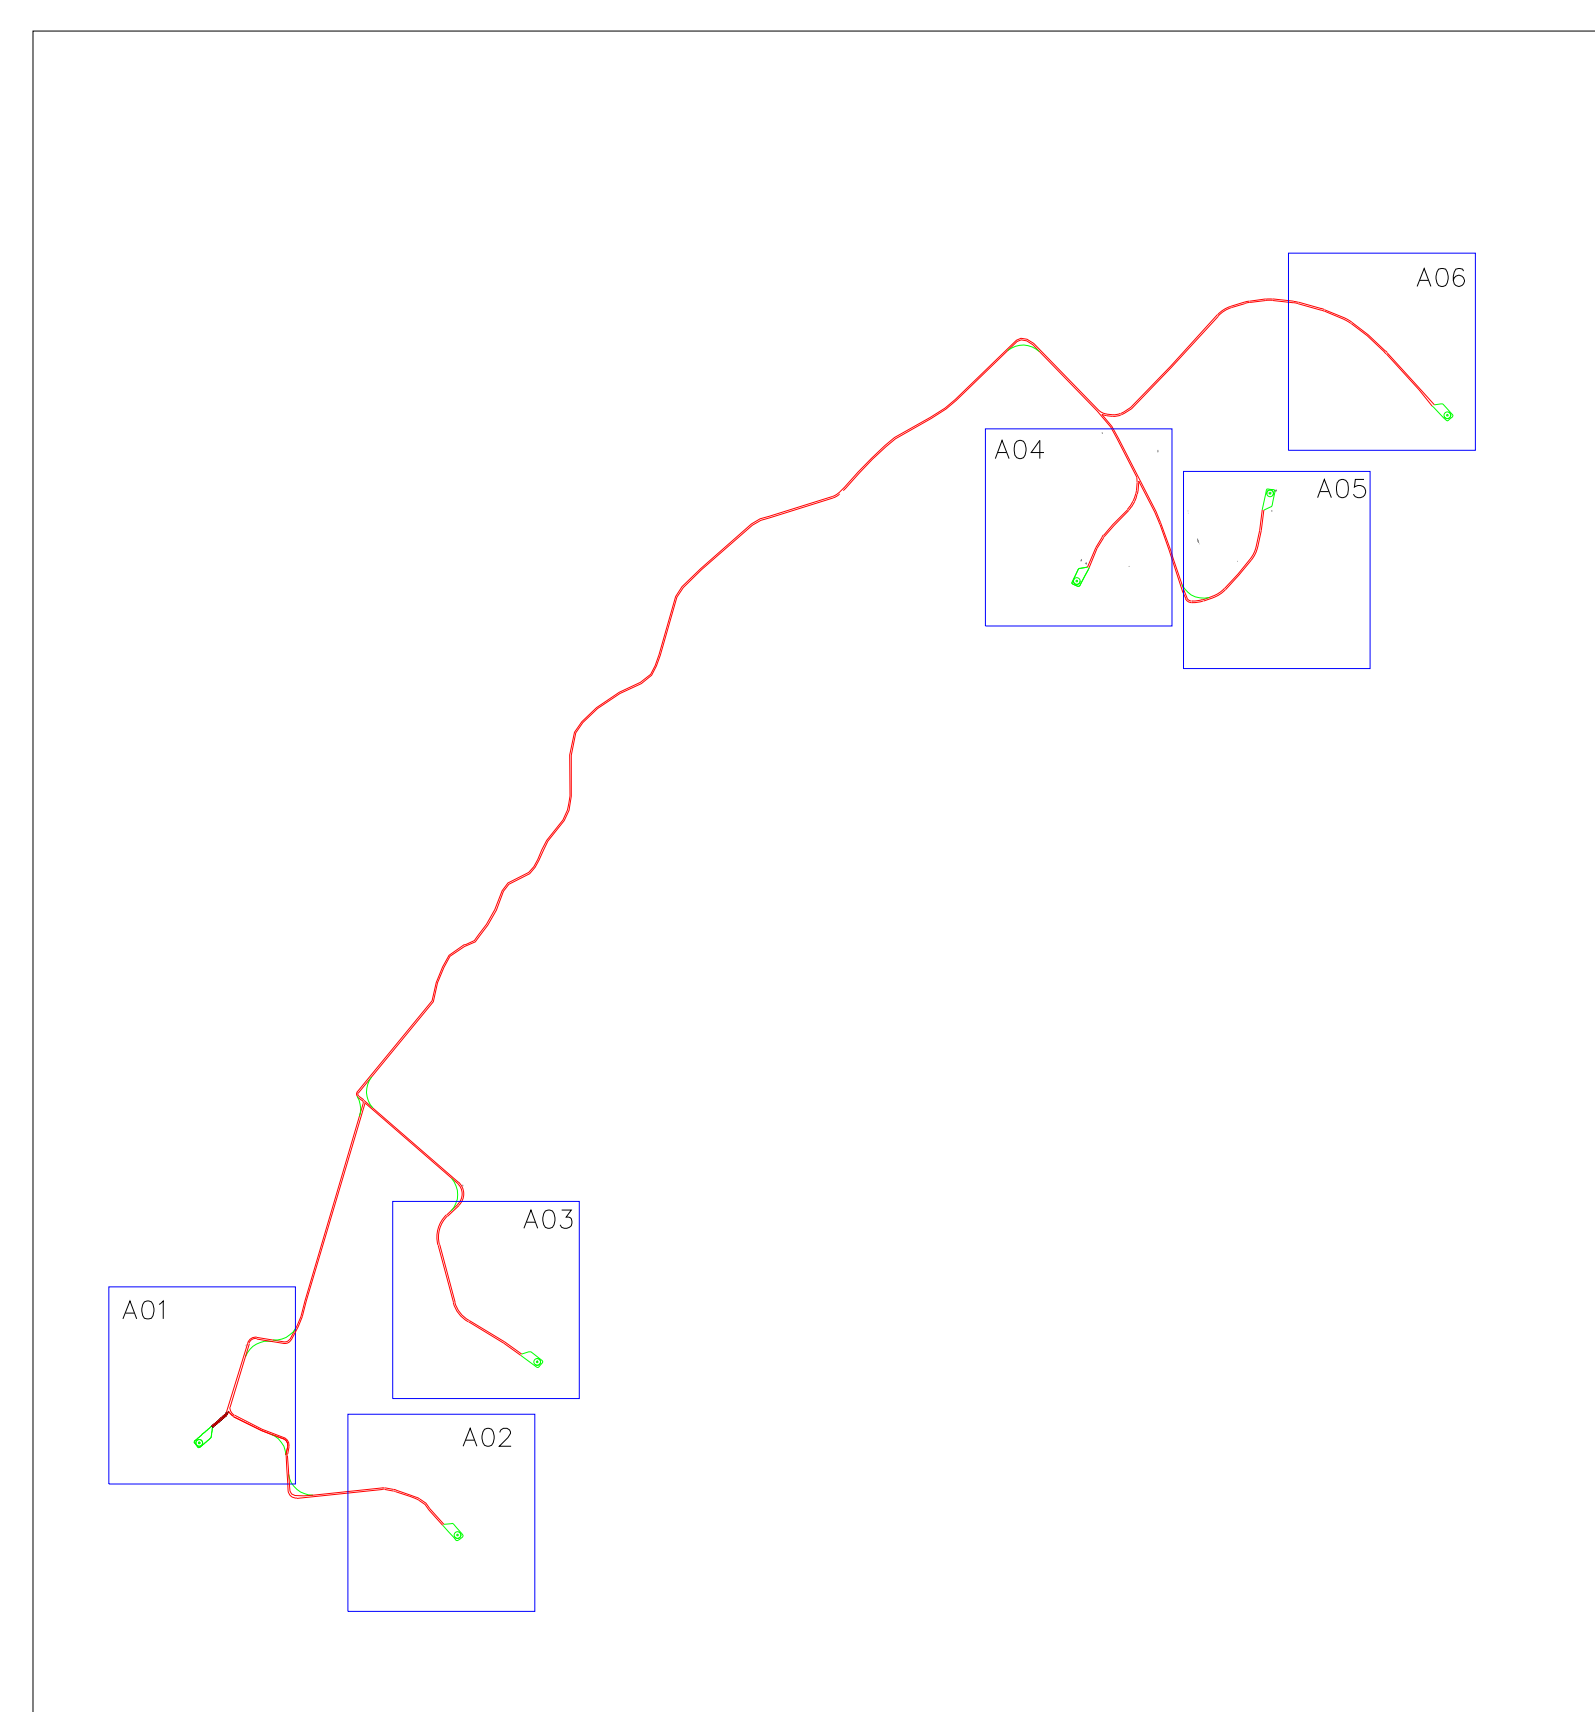

Legenda

- Intervento tipo A
Sistemazione del terreno e inerbimento
- Intervento tipo B
Sistemazione del terreno con biostuoie
- Intervento tipo C
Sistemazione del terreno con terre armate



| | | | | | | |
|--|---|---|---|---|------------------------------------|------------------------------------|
|  REGIONE SICILIA |  PROVINCIA DI TRAPANI |  COMUNE DI MARSALA |  COMUNE DI SALEMI |  COMUNE DI MAZARA DEL VALLO | | |
| OGGETTO: Progetto di realizzazione di un parco eolico della potenza di 39.6 MW denominato "CE PARTANNA II" situato nei comuni di Marsala, Salemi e Mazara del Vallo provincia di Trapani (TP) | | | | | | |
| ELABORATO: PLANIMETRIA OPERE DI MITIGAZIONE Aerogeneratore A04 | | | | | | |
|  | | | | | | |
| PROPRONENTE:  AEI WIND PROJECT IV S.R.L. P.z. 14605241003 Via Vincenzo Bellini, 22 91019 Salemi (TP) | | PROGETTAZIONE: Ing. Carmen Martone Iscr. n. 1872 Ordine Ingegneri Potenza C.F. NRTCAN73D564703E  EGM PROJECT S.R.L. VIA VERRASTRO 15/A 85100 - POTENZA (PZ) P.IVA 02094310764 REA PZ-206983 | | | | |
| C.F. e n. Iscritt. REG. IMPLR: 16805241003 REA: RM-1676866 PEC: ae.wind.quarta@legalmail.it | | Geol. Raffaele Nardone Iscr. n. 243 Ordine Geologi Basilicata C.F. NRDRFL71H04A509H | | | | |
| Livello prog. | Cat. opera | N° prog.elaborato | Tipo elaborato | N° foglio/Tot. fogli | Nome file | Scala |
| PD | I,IE | 40,4 | D | | RS06EPD0034A0.PDF | 1:500 |
| REV. | DATA | DESCRIZIONE | | ESEGUITO | VERIFICATO | APPROVATO |
| 00 | APRILE 2023 | Emissione | | | Ing. Carmen Martone EGM PROJECT | Ing. Carmen Martone EGM PROJECT |

scala 1: 500