





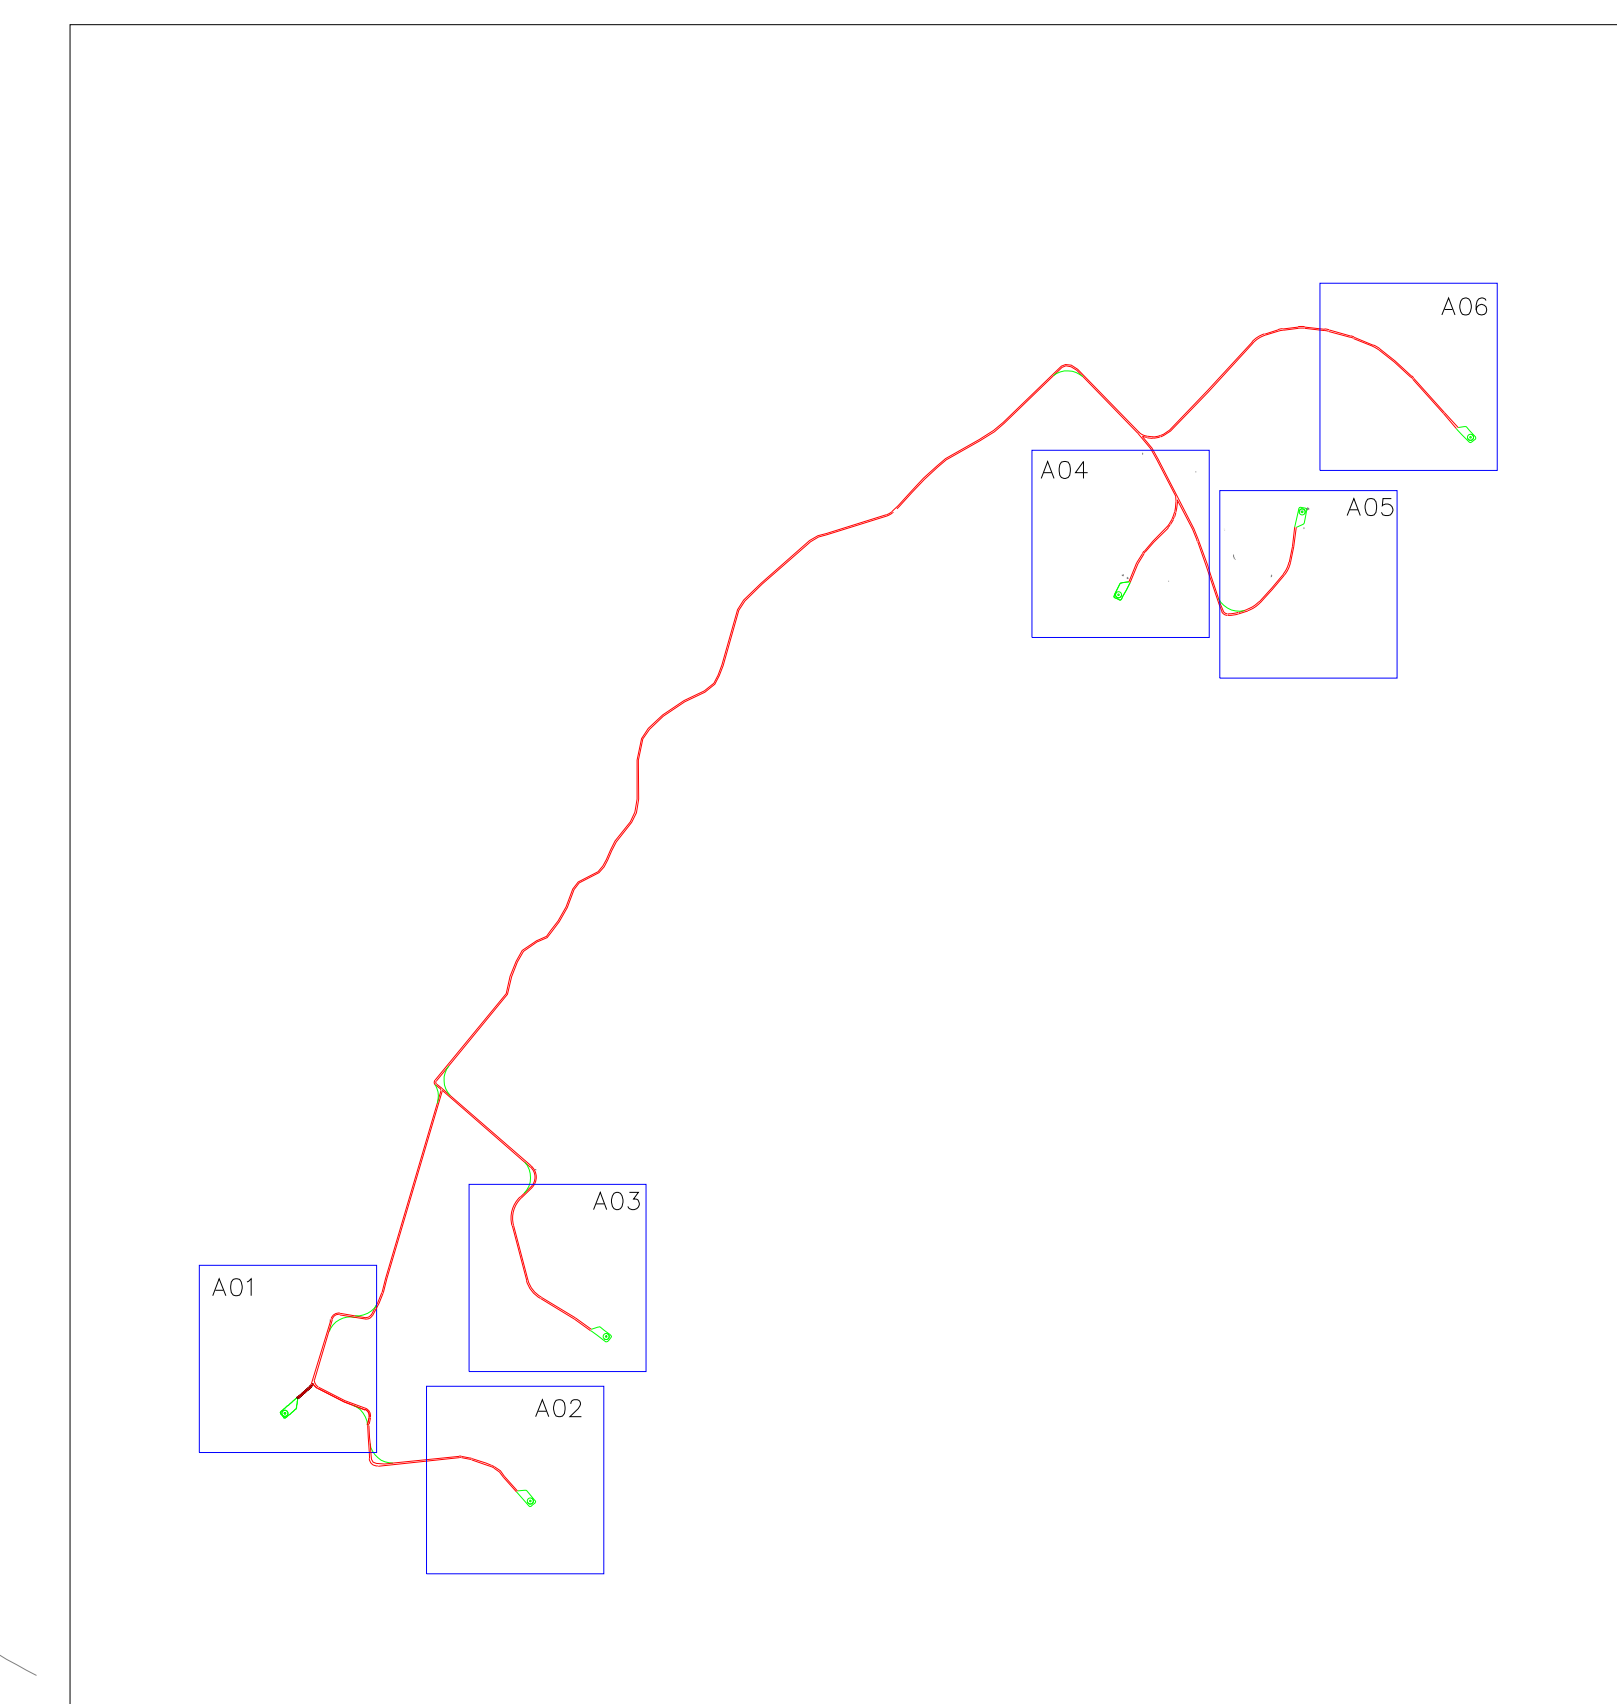



A06 - Partanna II

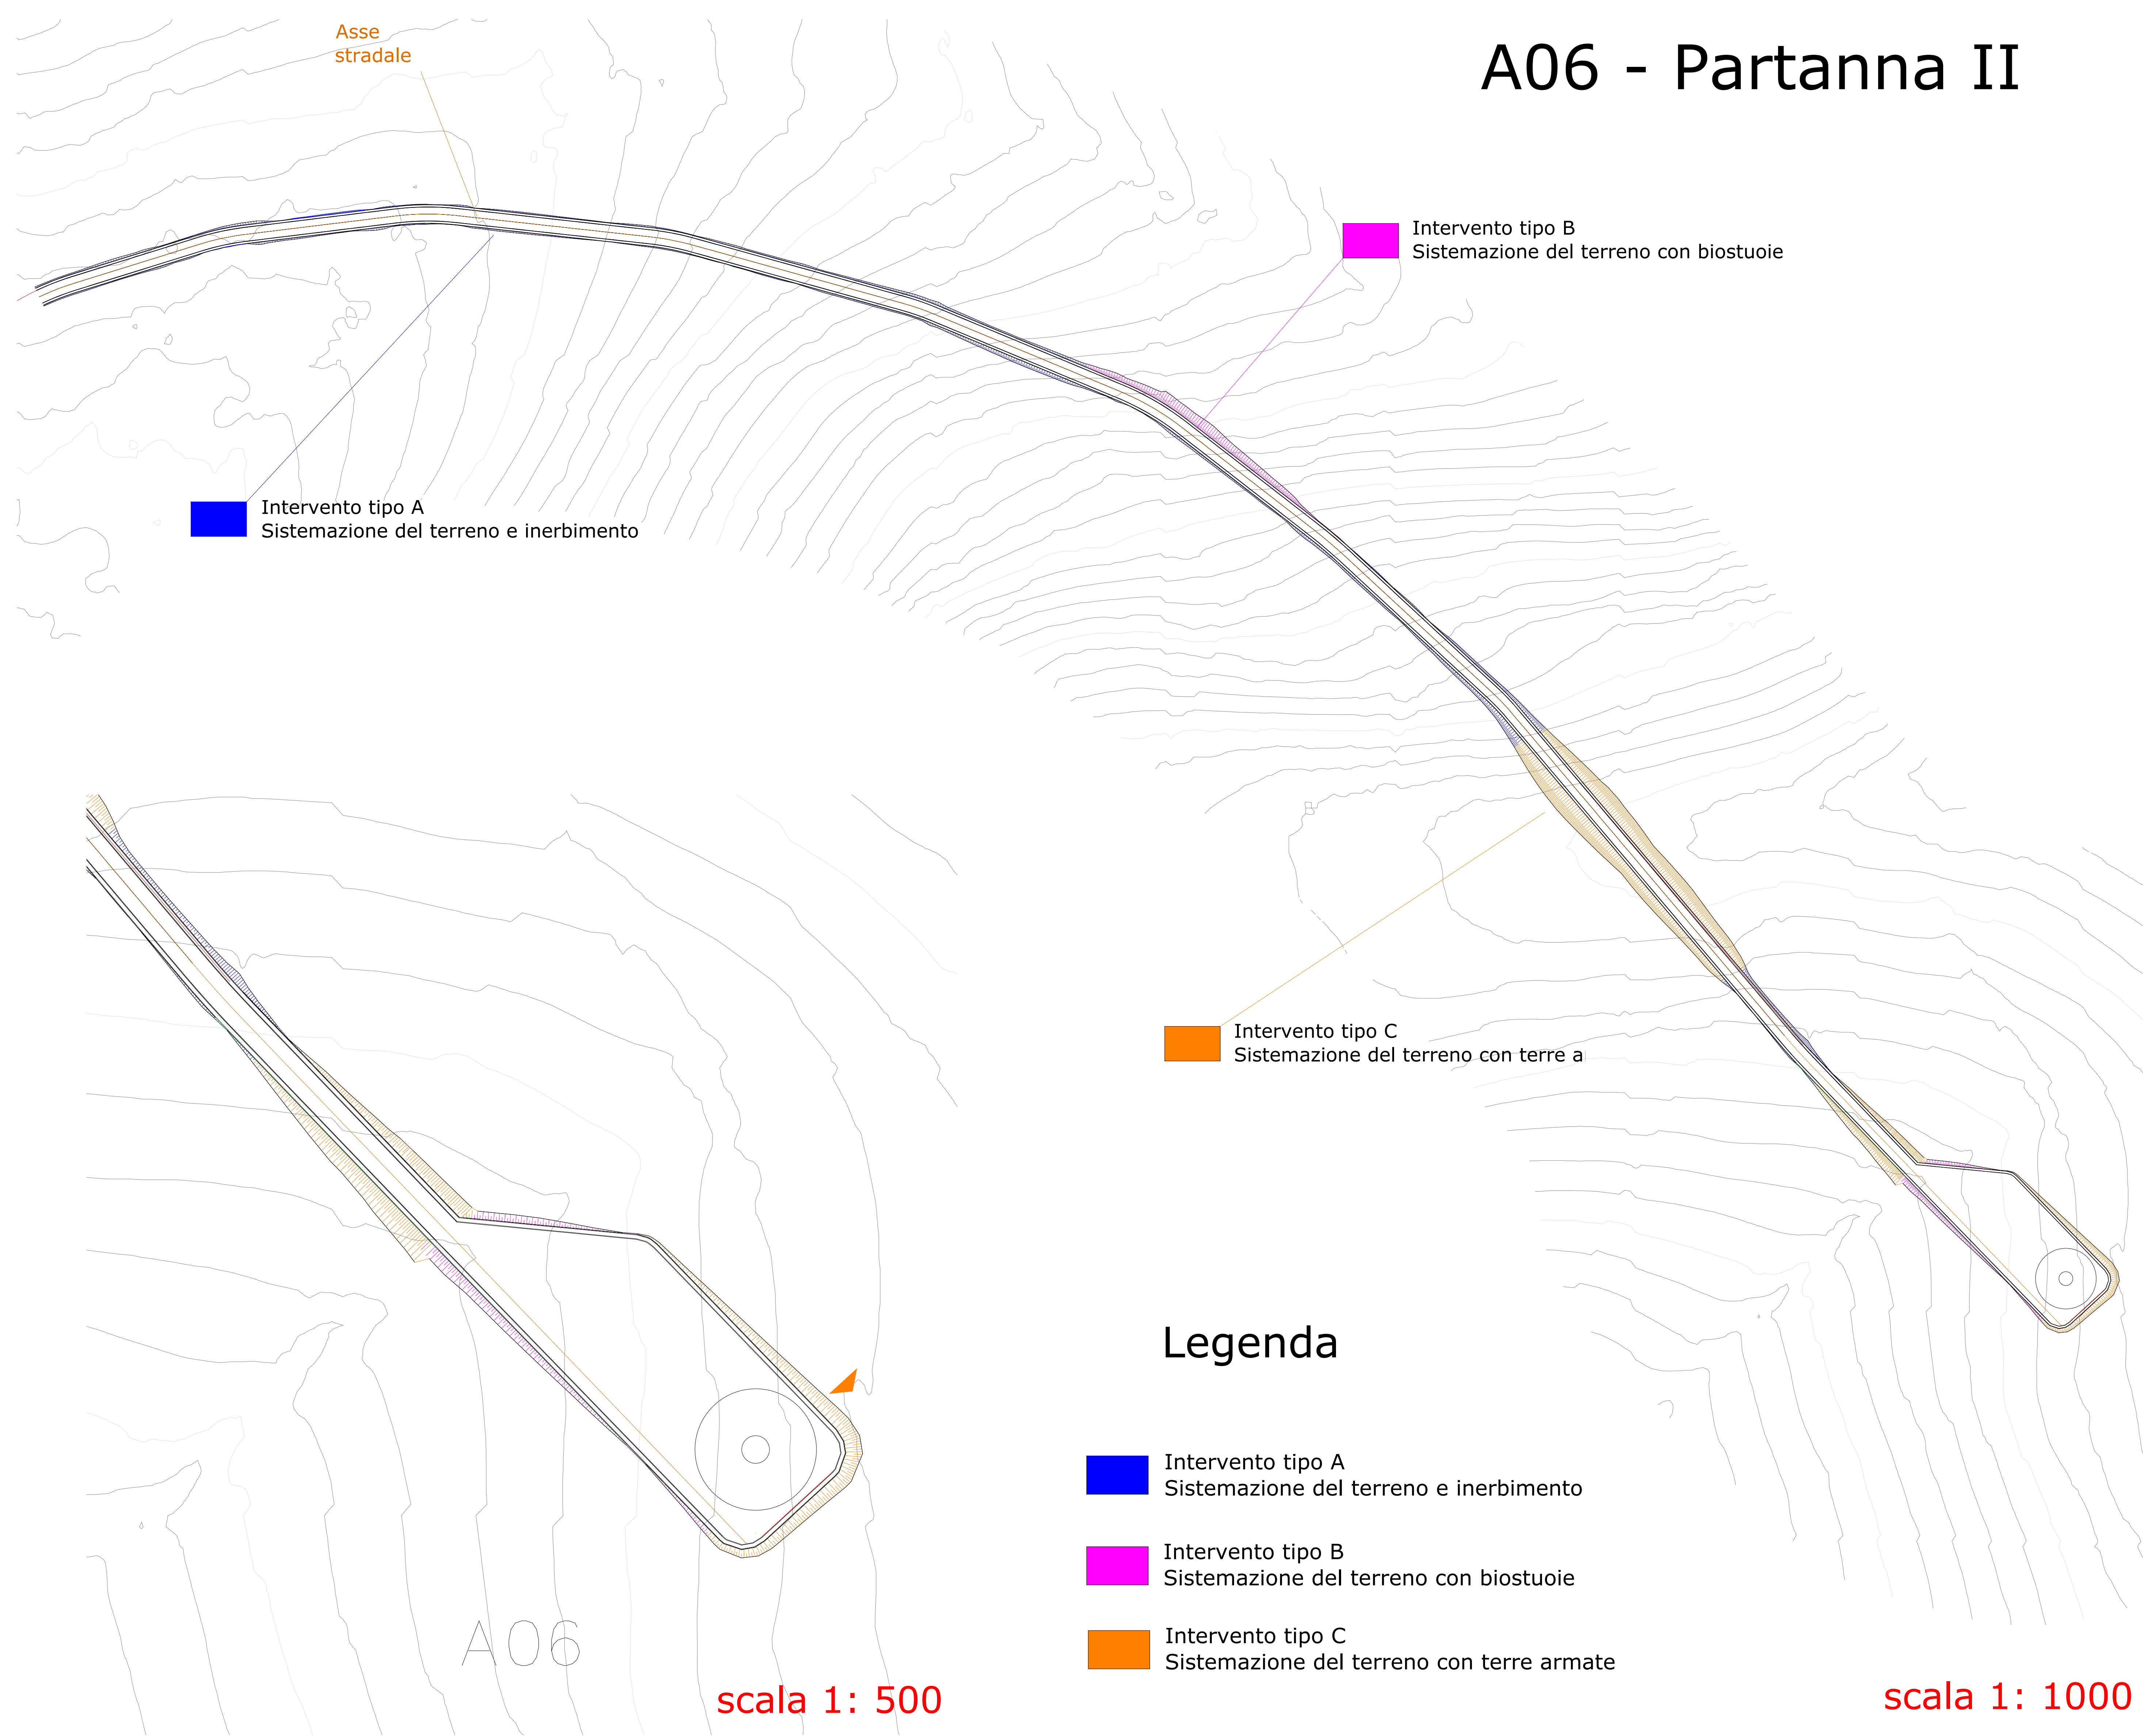

OGGETTO:
 Progetto di realizzazione di un parco eolico della potenza di 39.6 MW denominato "CE PARTANNA II" situato nei comuni di Marsala, Salemi e Mazara del Vallo provincia di Trapani (TP)

ELABORATO:
 PLANIMETRIA OPERE DI MITIGAZIONE Aerogeneratore A06



PROPONENTE:
AEI WIND PROJECT IV S.R.L.
 P.I. 16805241003
 Via Vincenzo Bellini,
 22 00198 Roma
 C.F. e n. iscriz. REG. IMPR.: 16805241003
 REA: RM_1676056
 PEC: aeivini.orient@legalmat.it

PROGETTAZIONE:
 Ing. Carmen Martone
 Iscr. n. 1872
 Ordine Ingegneri Potenza
 C.F. NRTCMN73D56A703E

EGM PROJECT S.R.L.
 Geol. Raffaele Nardone
 Iscr. n. 243
 Ordine Geologi Basilicata
 C.F. NRDRFL71H04A5094

EGM PROJECT S.R.L.
 VIA VERRASTRO 15/A
 85100- POTENZA (PZ)
 P.IVA 02094310766
 REA PZ-206983

Livello prog.	Cat. opera	N°. prog.elaborato	Tipo elaborato	N° foglio/Tot. fogli	Nome file	Scala
PD	I.IE	40.6	D		RS08EPD0036A0.PDF	1:1000

REV.	DATA	DESCRIZIONE	ESEGUITO	VERIFICATO	APPROVATO
00	APRILE 2023	Emissione			

Legenda

- Intervento tipo A
Sistemazione del terreno e inerbimento
- Intervento tipo B
Sistemazione del terreno con biostuoie
- Intervento tipo C
Sistemazione del terreno con terre armate

A06

scala 1: 500

scala 1: 1000