

LEGENDA

-  Aerogeneratori
-  Cavidotto - Partanna 2
-  SSE Lato Utente
-  SSE - RTN
-  Cabina di trasformazione utente 30/36 kV



REGIONE
SICILIA



PROVINCIA
DI TRAPANI



COMUNE
DI MARSALA



COMUNE
DI SALEMI




COMUNE
DI MAZARA DEL VALLO

OGGETTO:


Progetto di realizzazione di un parco eolico della potenza di 39.6 MW
denominato "CE PARTANNA II"
situato nei comuni di Marsala, Salemi e Mazara del Vallo
provincia di Trapani (TP)

ELABORATO:

PARTICOLARE CABINA DI TRASFORMAZIONE 30/36 KV

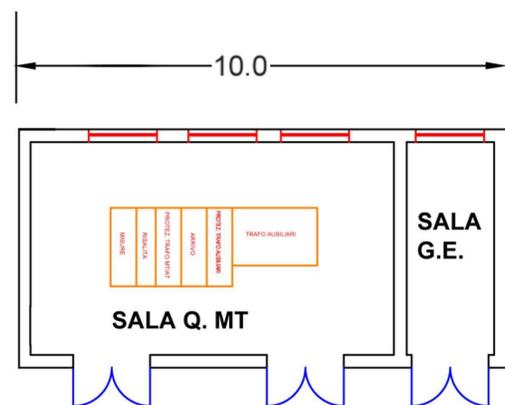

EDIFICIO SERVIZI - DISPOSIZIONE DELLE APPARECCHIATURE INTERNE

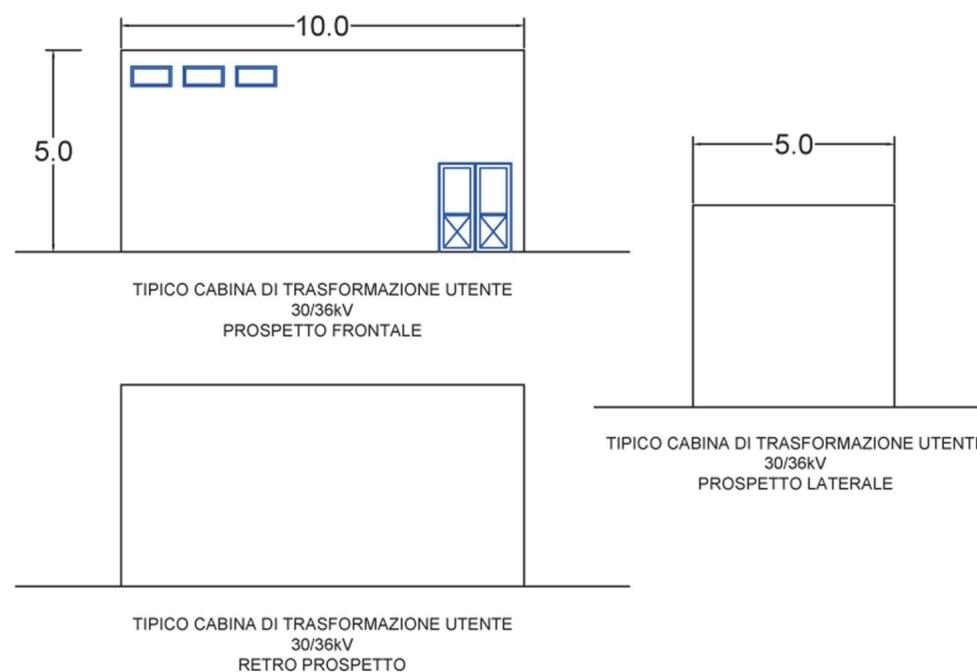

PROPONENTE:

**AEI WIND
PROJECT IV S.R.L.**

P.I. 16805241003
Via Vincenzo Bellini,
22 00198 Roma

C.F. e n. iscriz. REG. IMPR.: 16805241003
REA: RM_1676856
PEC: aewind.quarta@legalmail.it

PROGETTAZIONE:

Ing. Carmen Martone
Iscr. n. 1872
Ordine Ingegneri Potenza
C.F. MRTCMN73D56H703E



Geol. Raffaele Nardone
Iscr. n. 243
Ordine Geologi Basilicata
C.F. NRDRFL71H04A509H

EGM PROJECT S.R.L.
VIA VERRASTRO 15/A
85100- POTENZA (PZ)
P.IVA 02094310766
REA PZ-206983

Livello prog.	Cat. opera	N° . prog.elaborato	Tipo elaborato	N° foglio/Tot. fogli	Nome file	Scala	
PD	I.IE	45	D		RS06EPD0042A0.PDF	1:1000	
REV.	DATA	DESCRIZIONE			ESEGUITO	VERIFICATO	APPROVATO
00	APRILE 2023	Emissione				Ing. Carmen Martone EGM Project	Ing. Carmen Martone EGM Project