


# LEGENDA

- Progetto Partanna 2
- Cavidotto impianto eolico A 36 kV
- SSE - RTN

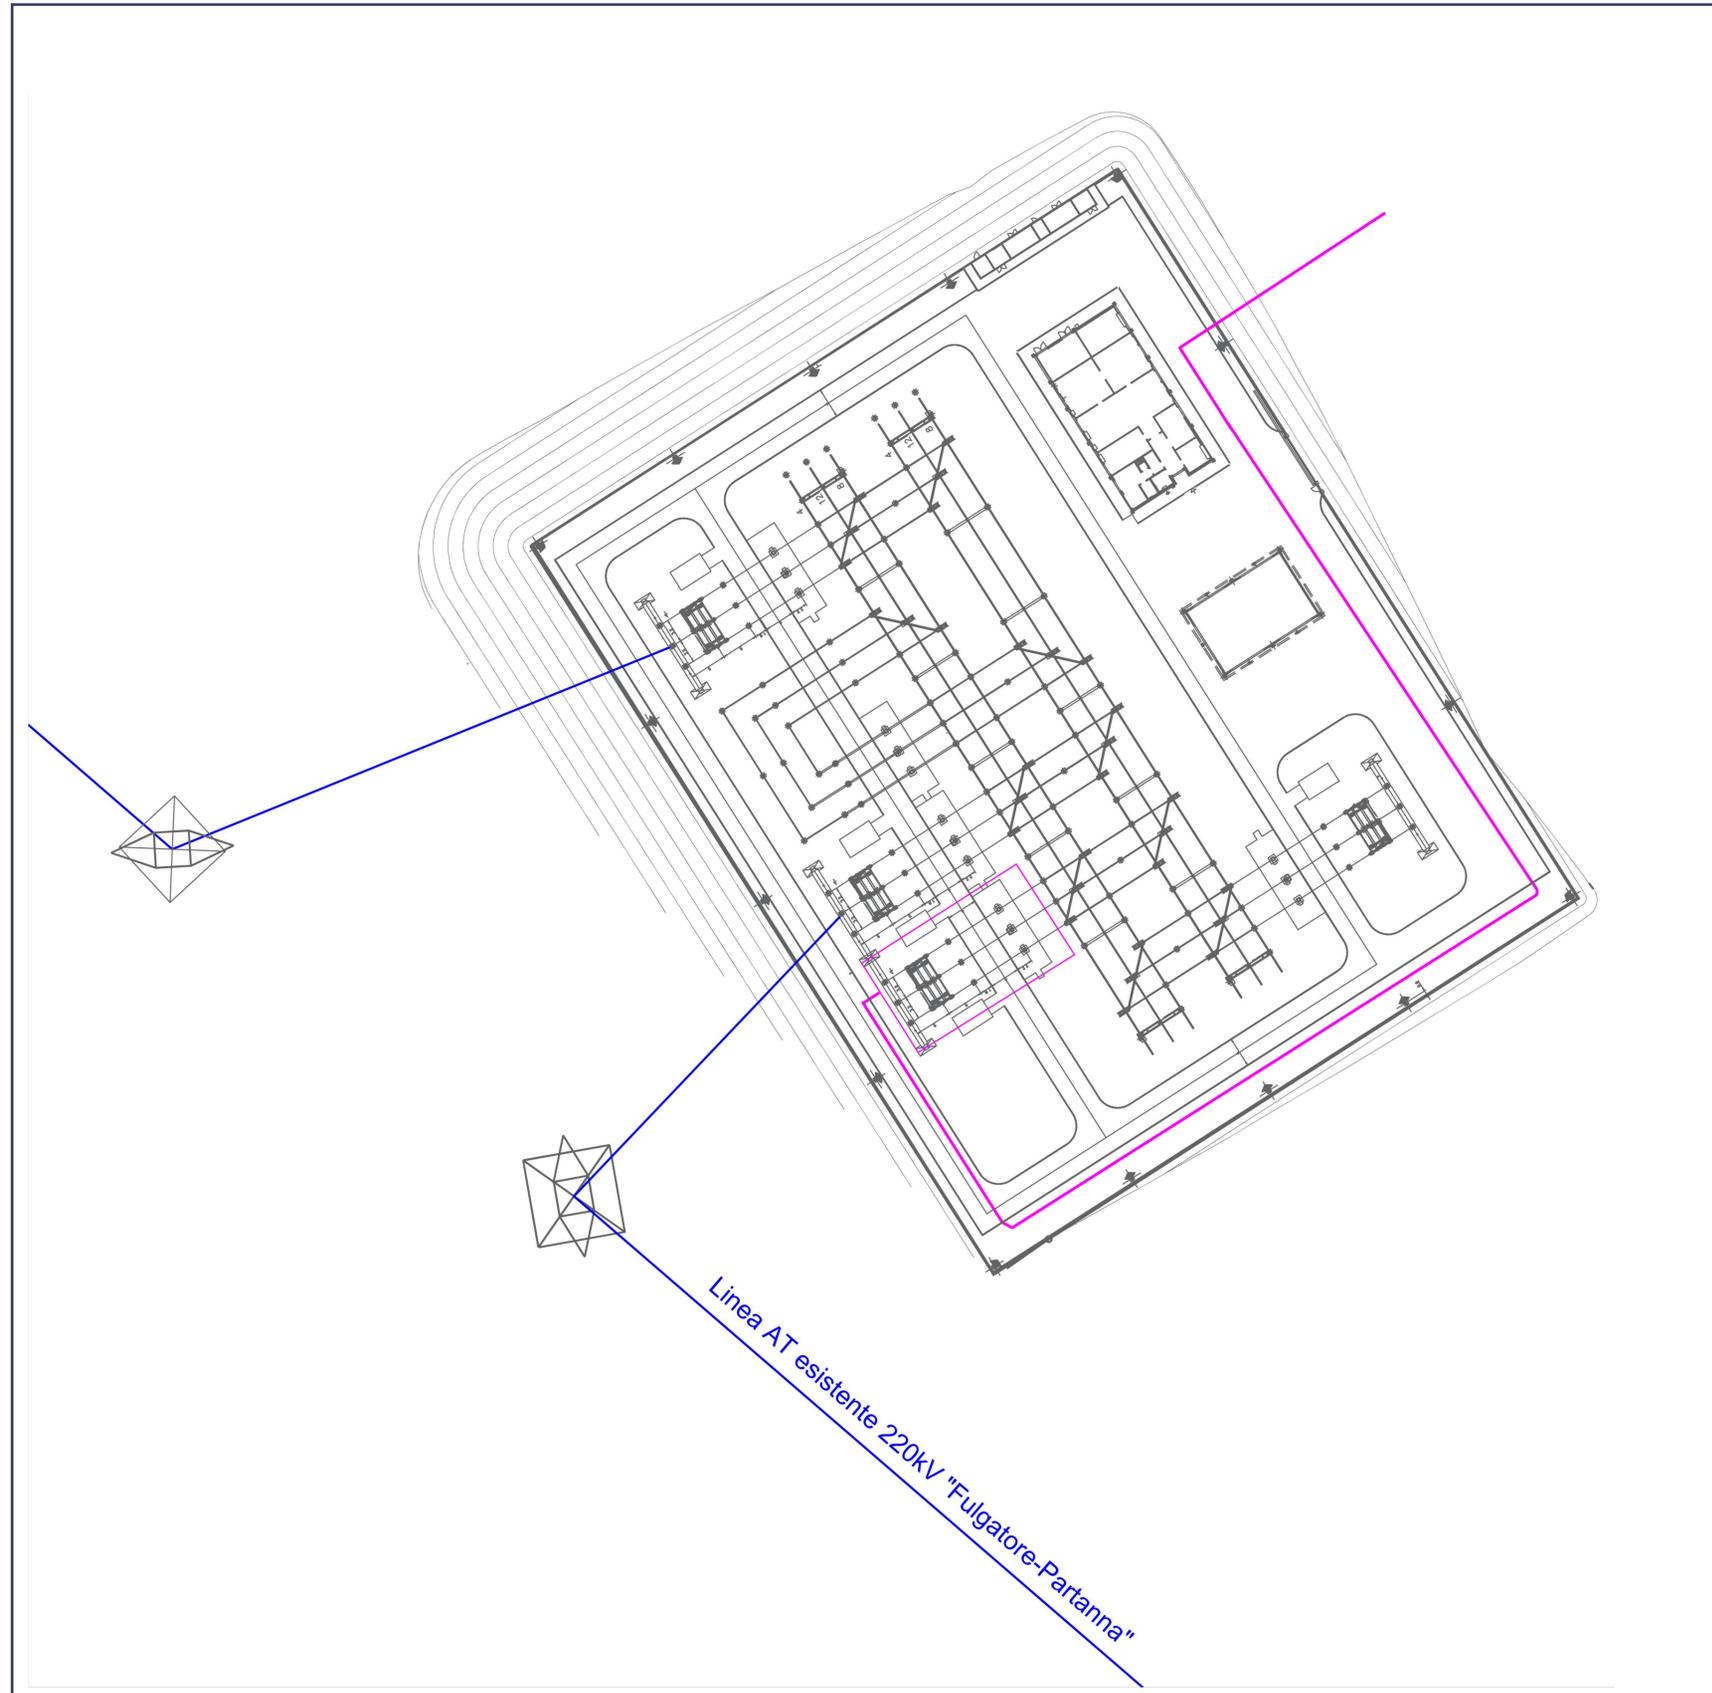

**OGGETTO:**  
**Progetto di realizzazione di un parco eolico della potenza di 39.6 MW denominato "CE PARTANNA II" situato nei comuni di Marsala, Salemi e Mazara del Vallo provincia di Trapani (TP)**

**ELABORATO:**  
**SEZIONE STALLO LINEA IN CAVO 220KV**



<p><b>PROPRONTE:</b></p> <p><b>AEI WIND PROJECT IV S.R.L.</b>          P.E. 3.8805241003          Via Vincenzo Bellini,          22 00198 Roma</p> <p>C.F. e n. iscriz. REG. IMPR.: 16805241003          REA: RM_1678856          PEC: aeewind.quarta@legalmail.it</p>	<p><b>PROGETTAZIONE:</b></p> <p>Ing. Carmen Martone          Iscr. n. 1872          Ordine Ingegneri Potenza          C.F. MRTCM73D56H703E</p> <p><b>EGM PROJECT</b></p> <p>EGM PROJECT S.R.L.          VIA VERRASTRO 15/A          85100 - POTENZA (PZ)          P.IVA 02094310766          REA PZ-206983</p>
--	--

Livello prog.	Cat. opera	N°. prog.elaborato	Tipo elaborato	N° foglio/Tot. fogli	Nome file	Scala
PD	I.IE	43	D		RS06EPD0040A0.PDF	
REV.	DATA	DESCRIZIONE		ESEGUITO	VERIFICATO	APPROVATO
00	APRILE 2023	Emissione			Ing. Carmen Martone EGM PROJECT	Ing. Carmen Martone EGM PROJECT