


LIMITI TERRITORIALI		COMUNE DI CALTANISSETTA (CL)	
LIVELLETTE	DIFF. DI QUOTA DISTANZA PERCENTA	$h = -87.71$ $L = 189.37$ $\% = -0.0460$	$h = -17.53$ $L = 716.37$ $\% = -0.02440$

AGRIGENTO

AUTOSTRADA A19

R	15000.00
L	192.40
P	2182.15
Q	401.70

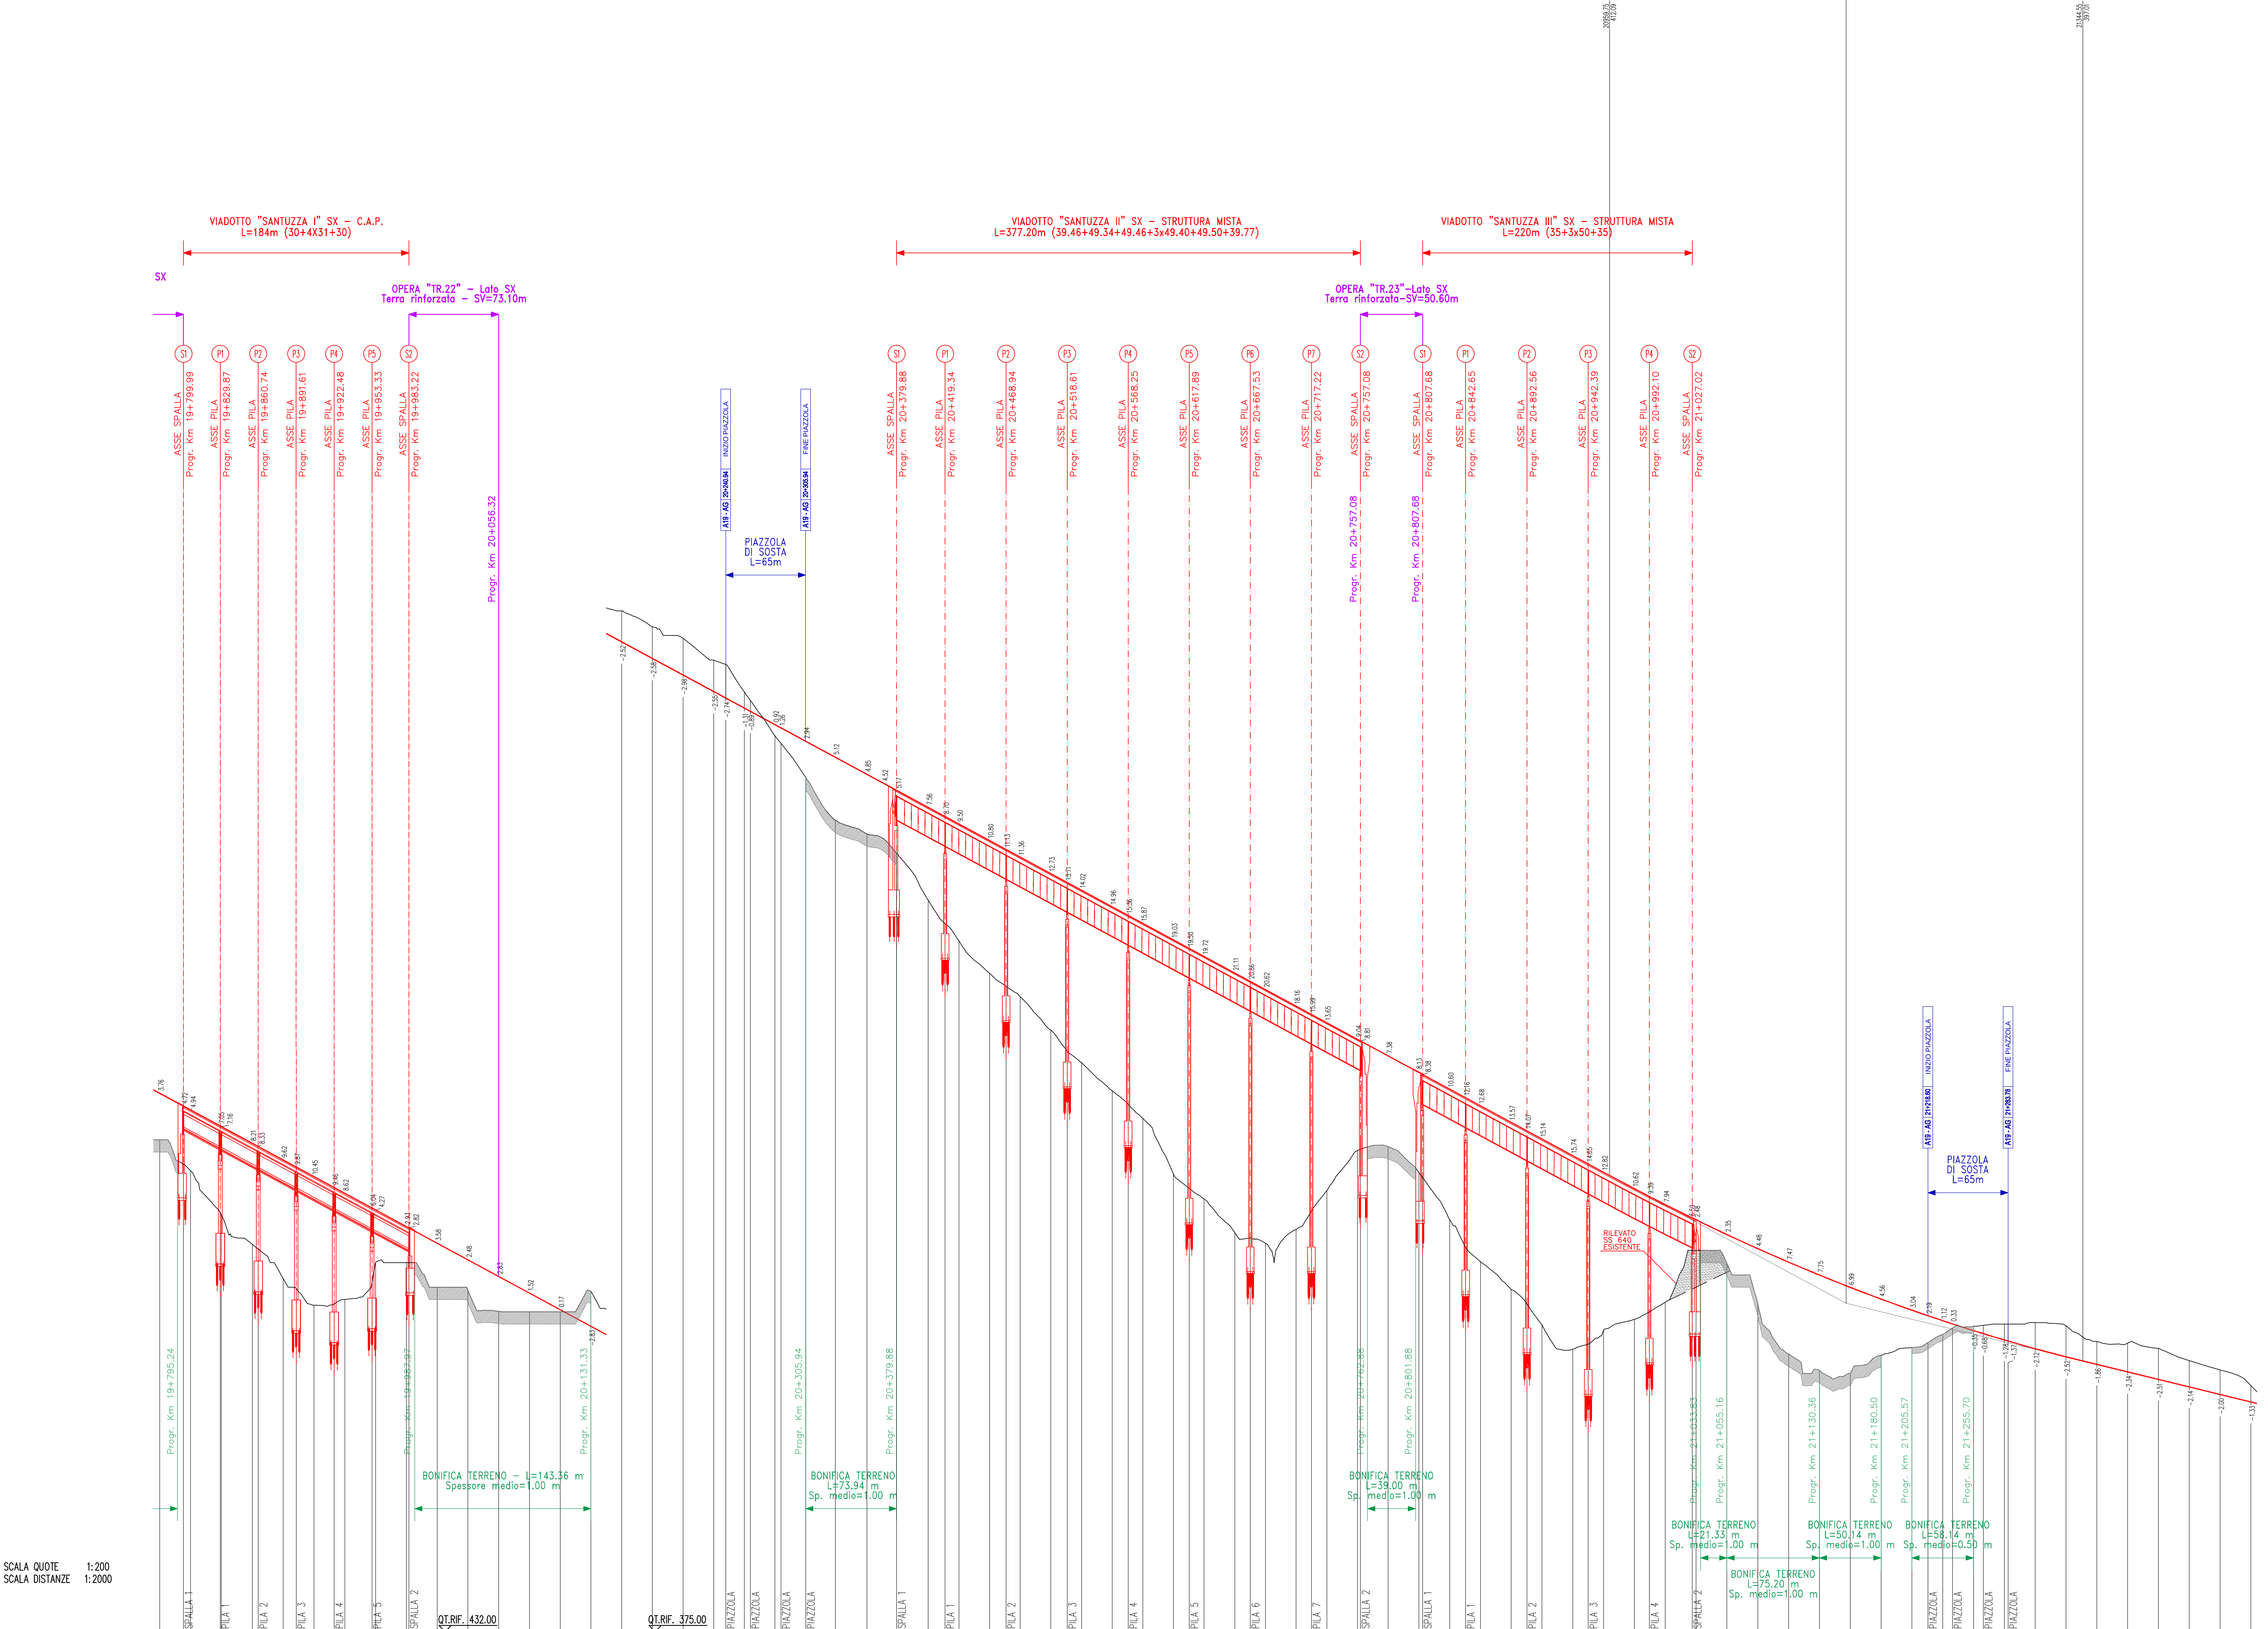

SCALA QUOTE 1:200
SCALA DISTANZE 1:2000

NUMERO SEZIONI	732	733	734	735	736	737	738	739	740	741	742	743	744	745	746	747	748	749	750	751	752	753	754	755	756	757	758	759	760
ANDAMENTO PLANIMETRICO																													



CORRIDOIO PLURIMODALE TIRRENICO-NORD EUROPA
ITINERARIO AGRIGENTO –CALTANISSETTA–A19
S.S. N° 640 "DI PORTO EMPEDOCLE"
AMMODERNAMENTO E ADEGUAMENTO ALLA CAT. B DEL D.M. 5.11.2001
Dal km 44+000 allo svincolo con l'A19

PROGETTO DEFINITIVO

GRUPPO DI PROGETTAZIONE	I RESPONSABILI DI PROGETTO
ATI: TECHNITAL s.p.a. (mandataria) S.I.S. Studio di Ingegneria Stradale s.r.l. DELTA Ingegneria s.r.l. INFRATEC s.r.l. Consulting Engineering PROGIN s.p.a.	Dott. Ing. M. Roccasio Ordine Ing. Verona n° A1665 Prof. Ing. A. Bevilacqua Ordine Ing. Palermo n° 4028 Dott. Ing. M. Carino Ordine Ing. Agrigento n° 4628 Dott. Ing. N. Troccoli Ordine Ing. Potenza n° 836 Dott. Ing. S. Esposito Ordine Ing. Roma n° 23837
	IL GEOL.000
	INTEGRATORE PRESTAZIONI SPECIAUSTICHE Dott. Ing. M. Roccasio

VISTO: IL RESPONSABILE DEL PROCEDIMENTO	VISTO: IL RESPONSABILE DEL SERVIZIO PROGETTAZIONE	DATA
Dott. Ing. Massimiliano Fidenzi	Dott. Ing. Antonio Valente	PROTOCOLLO

PROGETTO STRADALE

PROFILI LONGITUDINALI DI PROGETTO ASSE PRINCIPALE DIR. A19-AG – TAV. 13/17
Da progr. 19+780.69 a progr. 21+481.31

CODICE PROGETTO	NOME FILE	REVISIONE	FOLGIO	SCALA:
L0407B-D-0501-P01-PS02-TRA-FP30-B.DWG	011PS02TRA-FP30	B	13	1:2000
C				
B	REVISIONE A SEGUITO ISTRUTTORIA ANAS DEL 19/03/2007	Aprile 2007		
A	EMISSIONE	Ottobre 2006	G. Fissari	F. Arcuti
REV.	DESCRIZIONE	DATA	VERIFICATO RESP. TECNICO	CONTROLLATO RESP. D'IMPRESA