




SEZIONE PIAZZOLA E FONDAZIONE TIPO

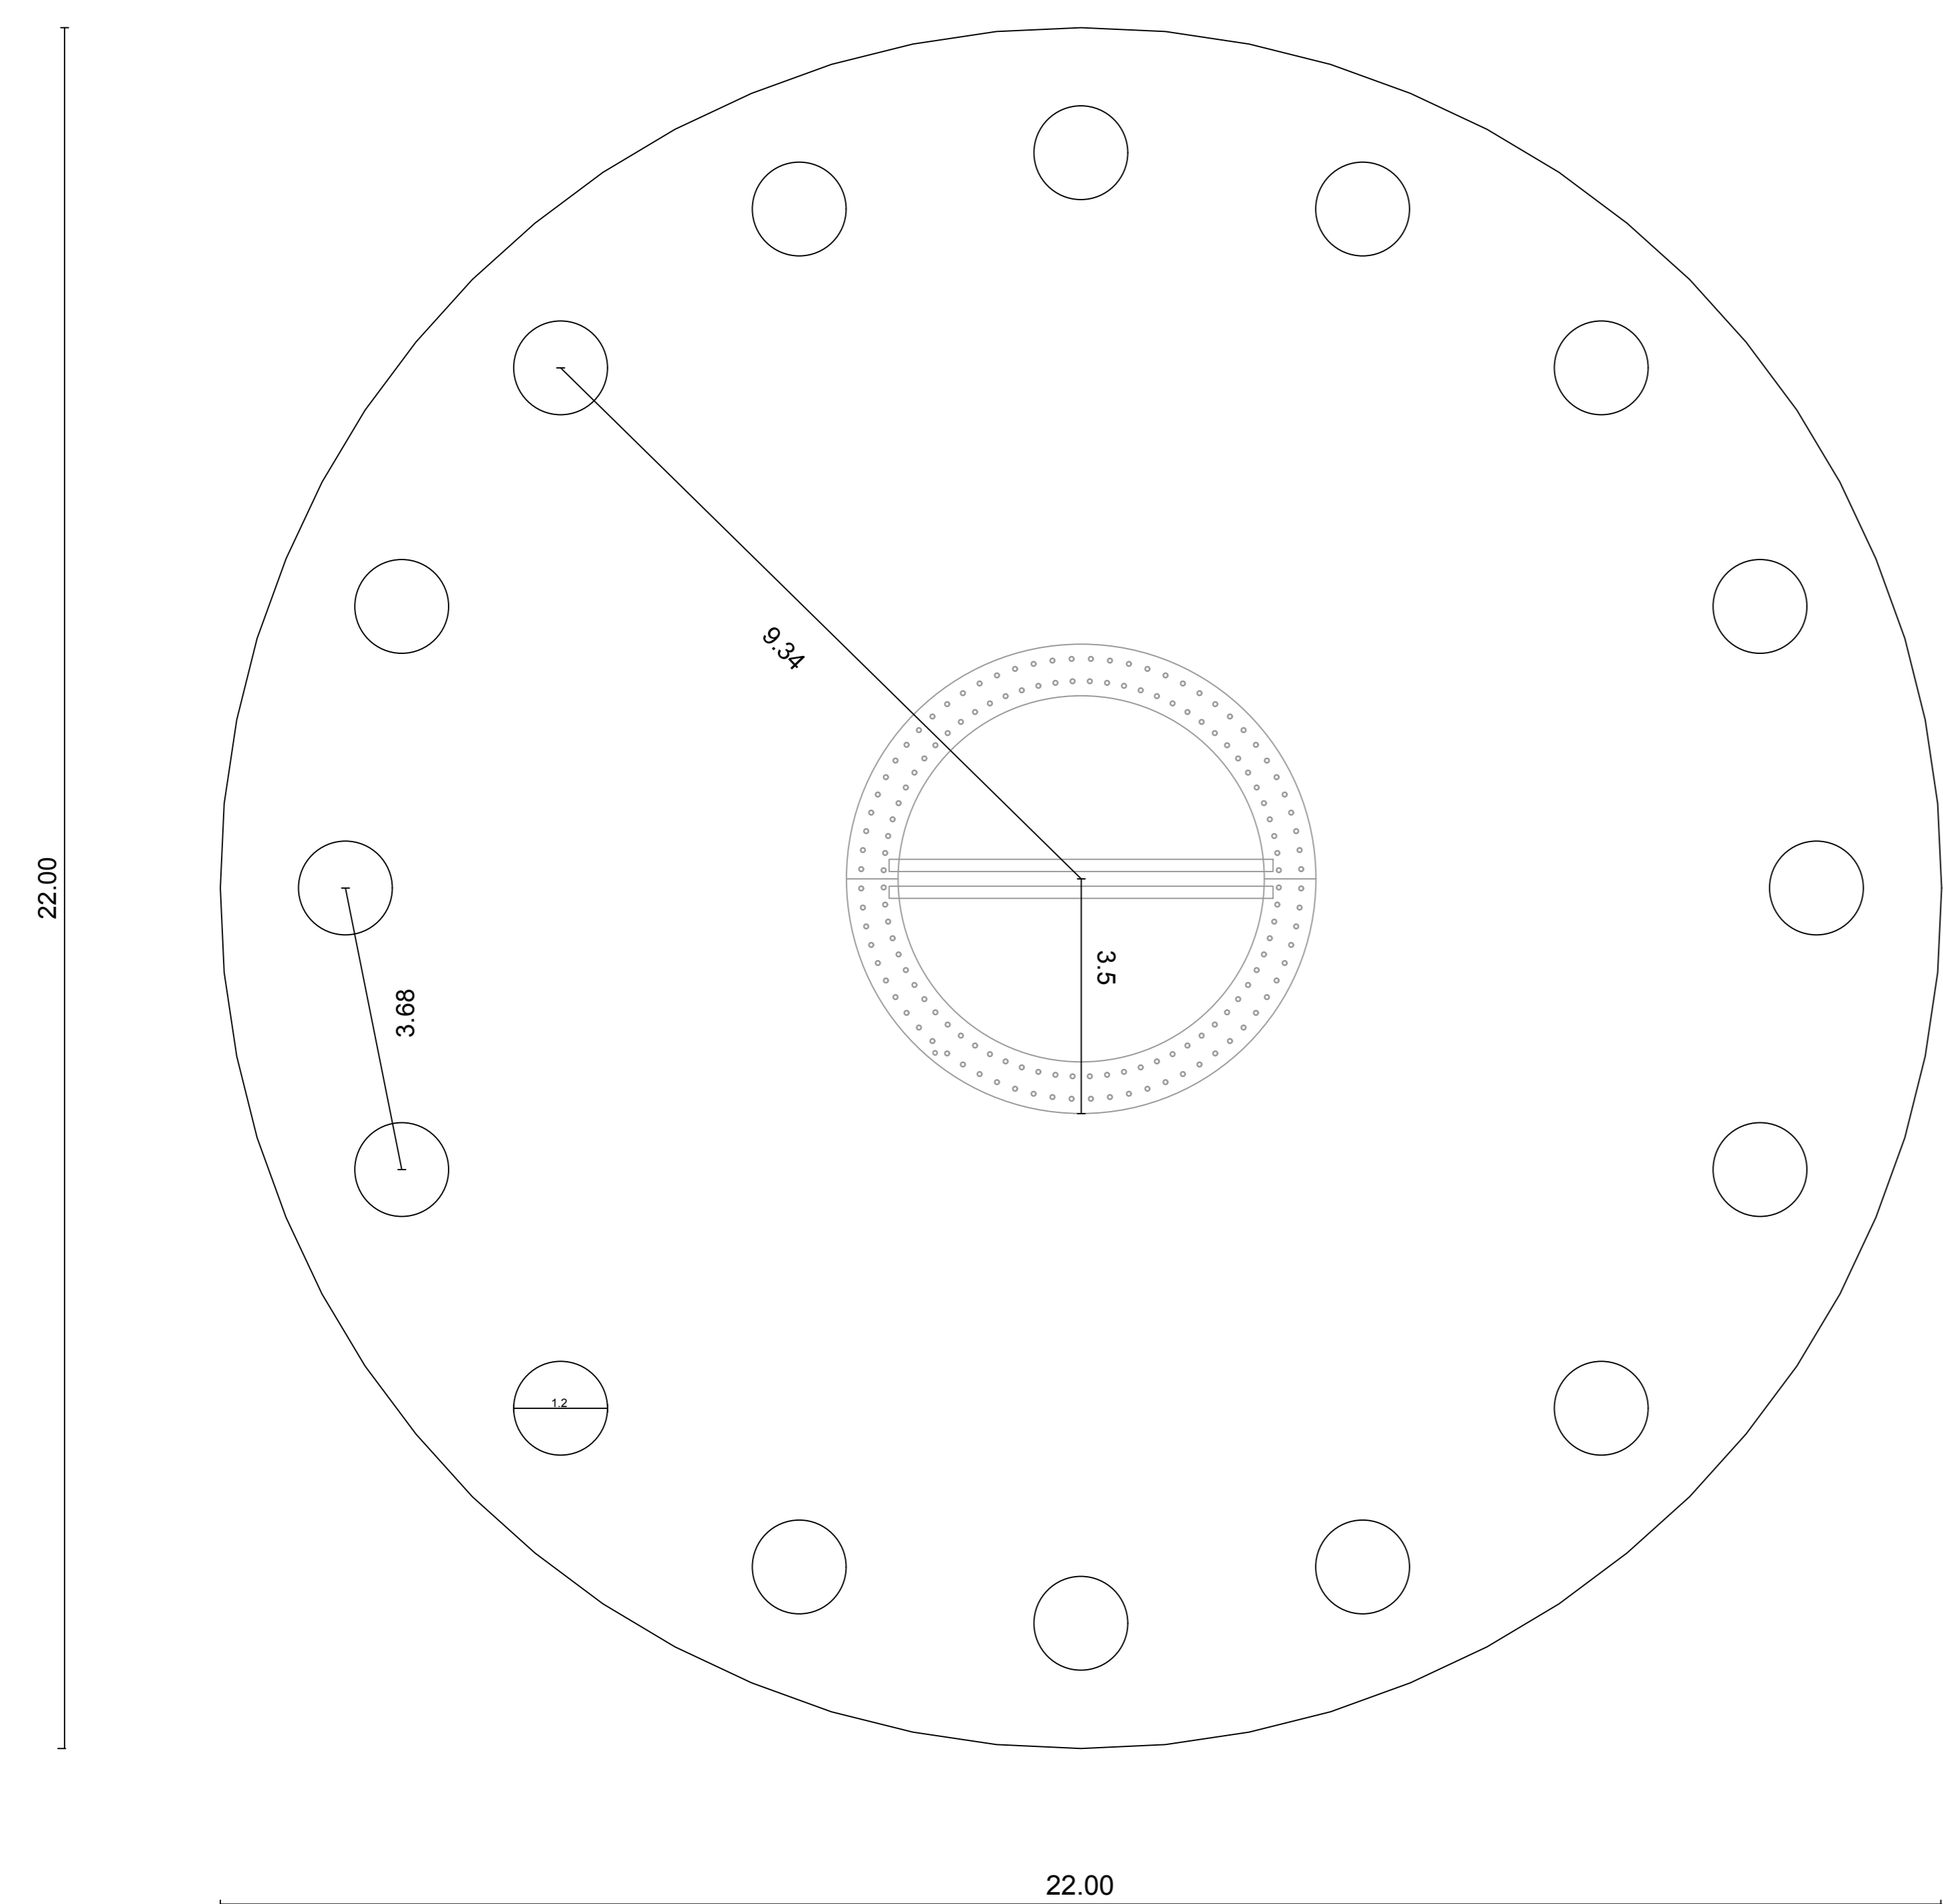

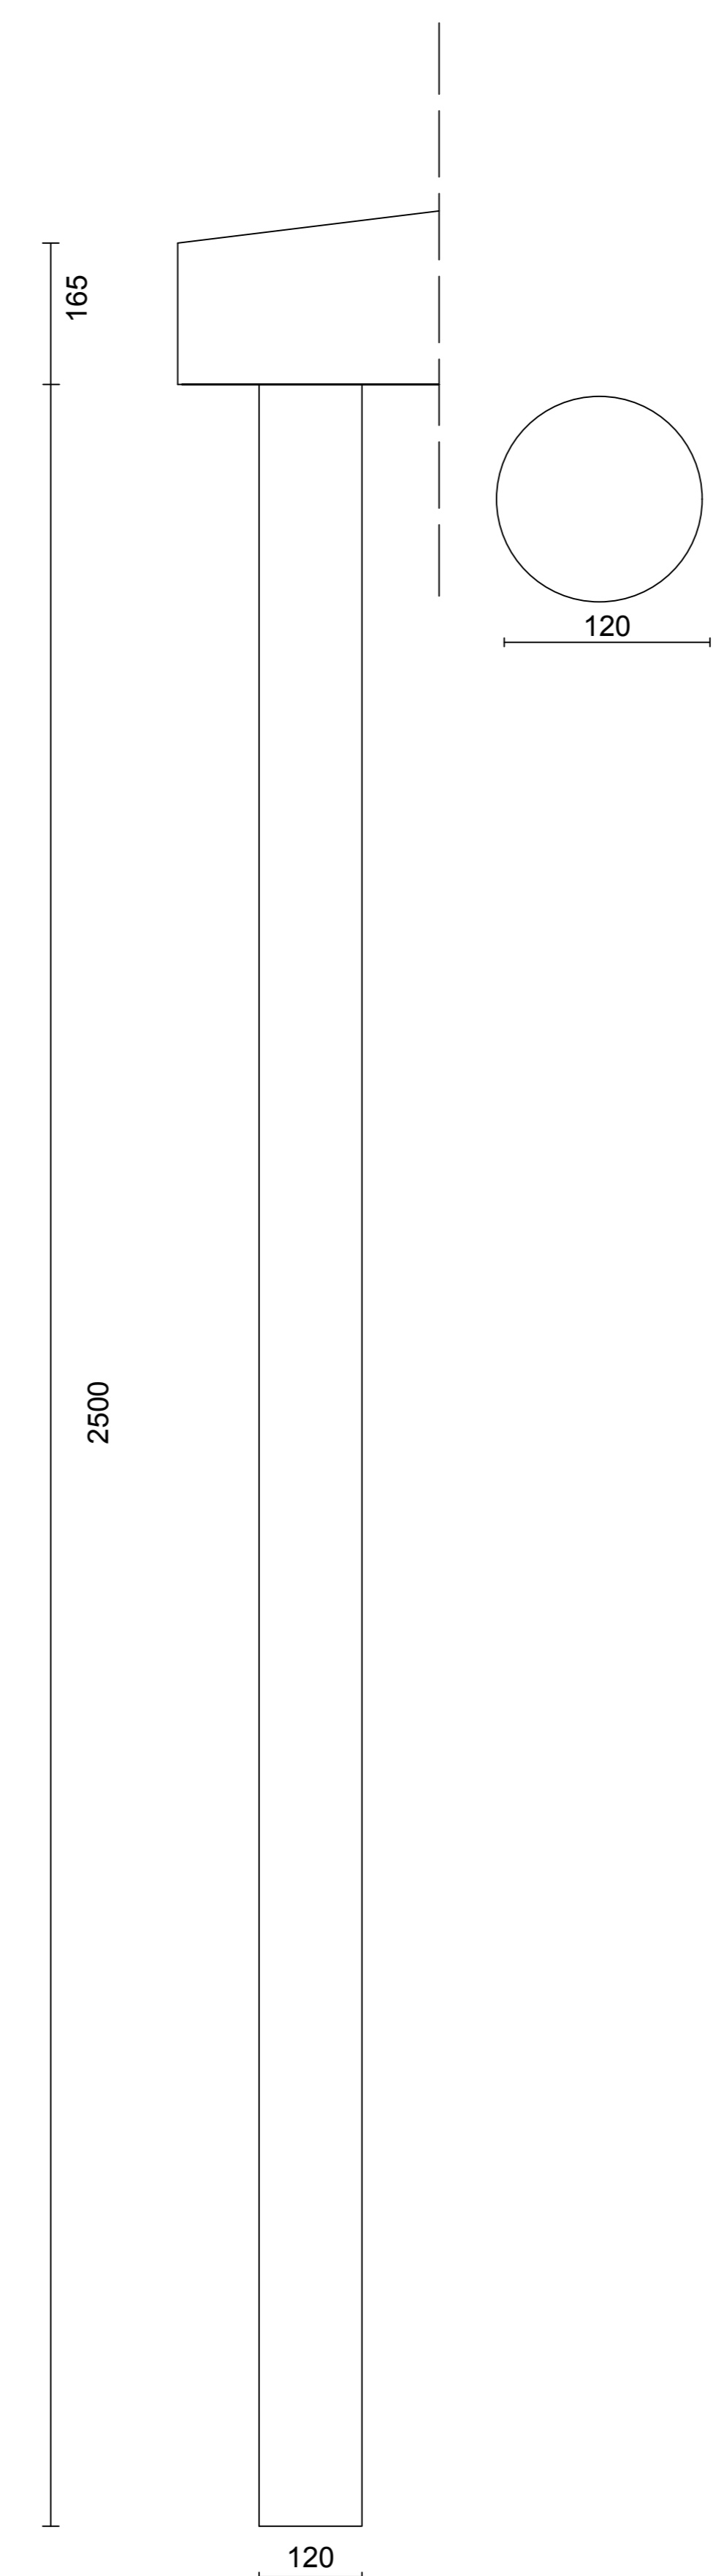

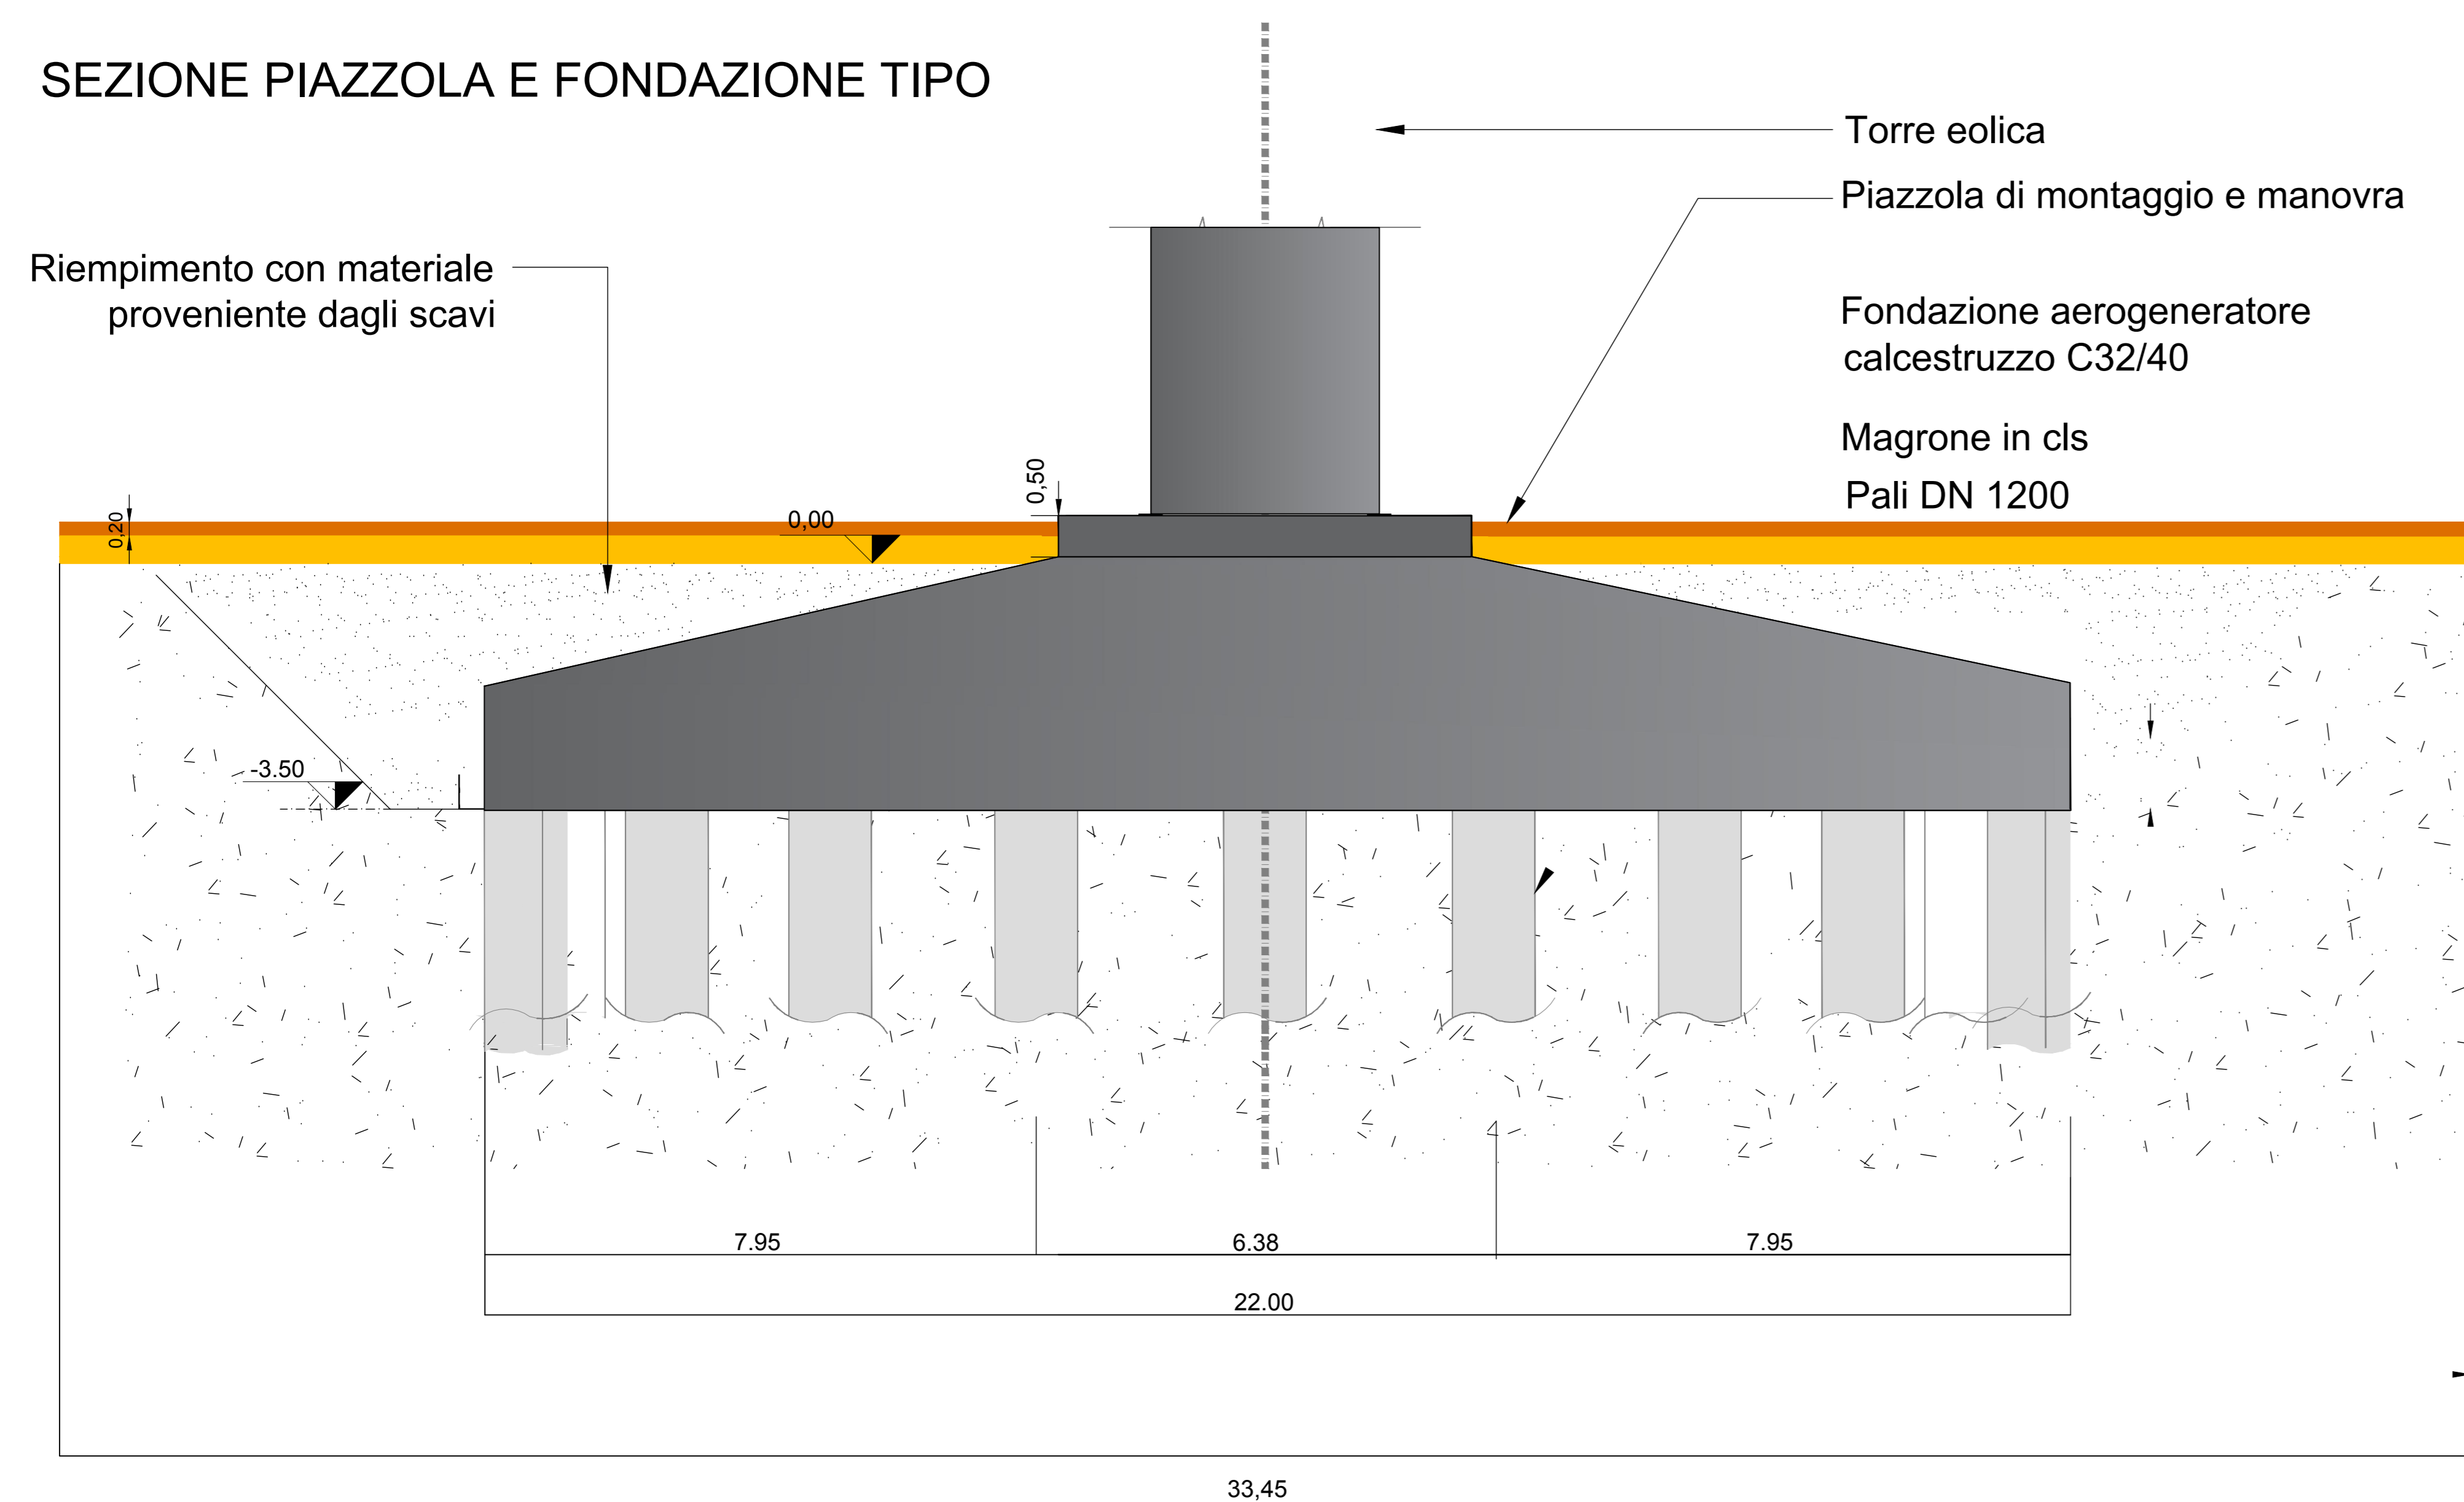



OGGETTO:
 Progetto di realizzazione di un parco eolico della potenza di 39.6 MW
 denominato "CE PARTANNA II"
 situato nei comuni di Marsala, Salemi e Mazara del Vallo
 provincia di Trapani (TP)

ELABORATO:
 FONDAZIONE WTG - PARTICOLARE COSTRUTTIVO



PROPRONENTE:
 AEI WIND PROJECT IV S.R.L.
 P.I. 1000241003
 Via Vincenzo Bellini, 22 91019 Salemi (TP)
 C.F. e n. iscriz. REG. IMPR: 1680241003
 REA n. 1670586
 PEC: aeiwindproject@regemai.it

PROGETTAZIONE:
 Ing. Carmen Martone
 Iscr. n. 1872
 Ordine Ingegneri Palermo
 C.F. MATCON7359487012E
 EGEM PROJECT S.R.L.
 Via Vesuvio 15/A
 85100 - POTENZA (PZ)
 P. IVA 02094310766
 REA PC 206483

Livello prog.	Cat. opera	N° prog.elaborato	Tipo elaborato	N° foglio/Tot. fogli	Nome file	Scala
PD	I.IE	37	D		RISORSEPRODOTTO.PDF	

REV.	DATA	DESCRIZIONE	ESEGUITO	VERIFICATO	APPROVATO
00	APRILE 2023	Emissione			