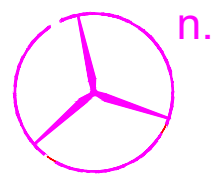
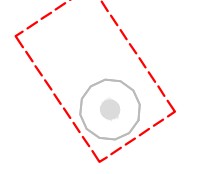
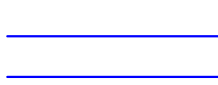
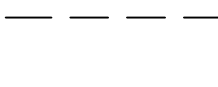


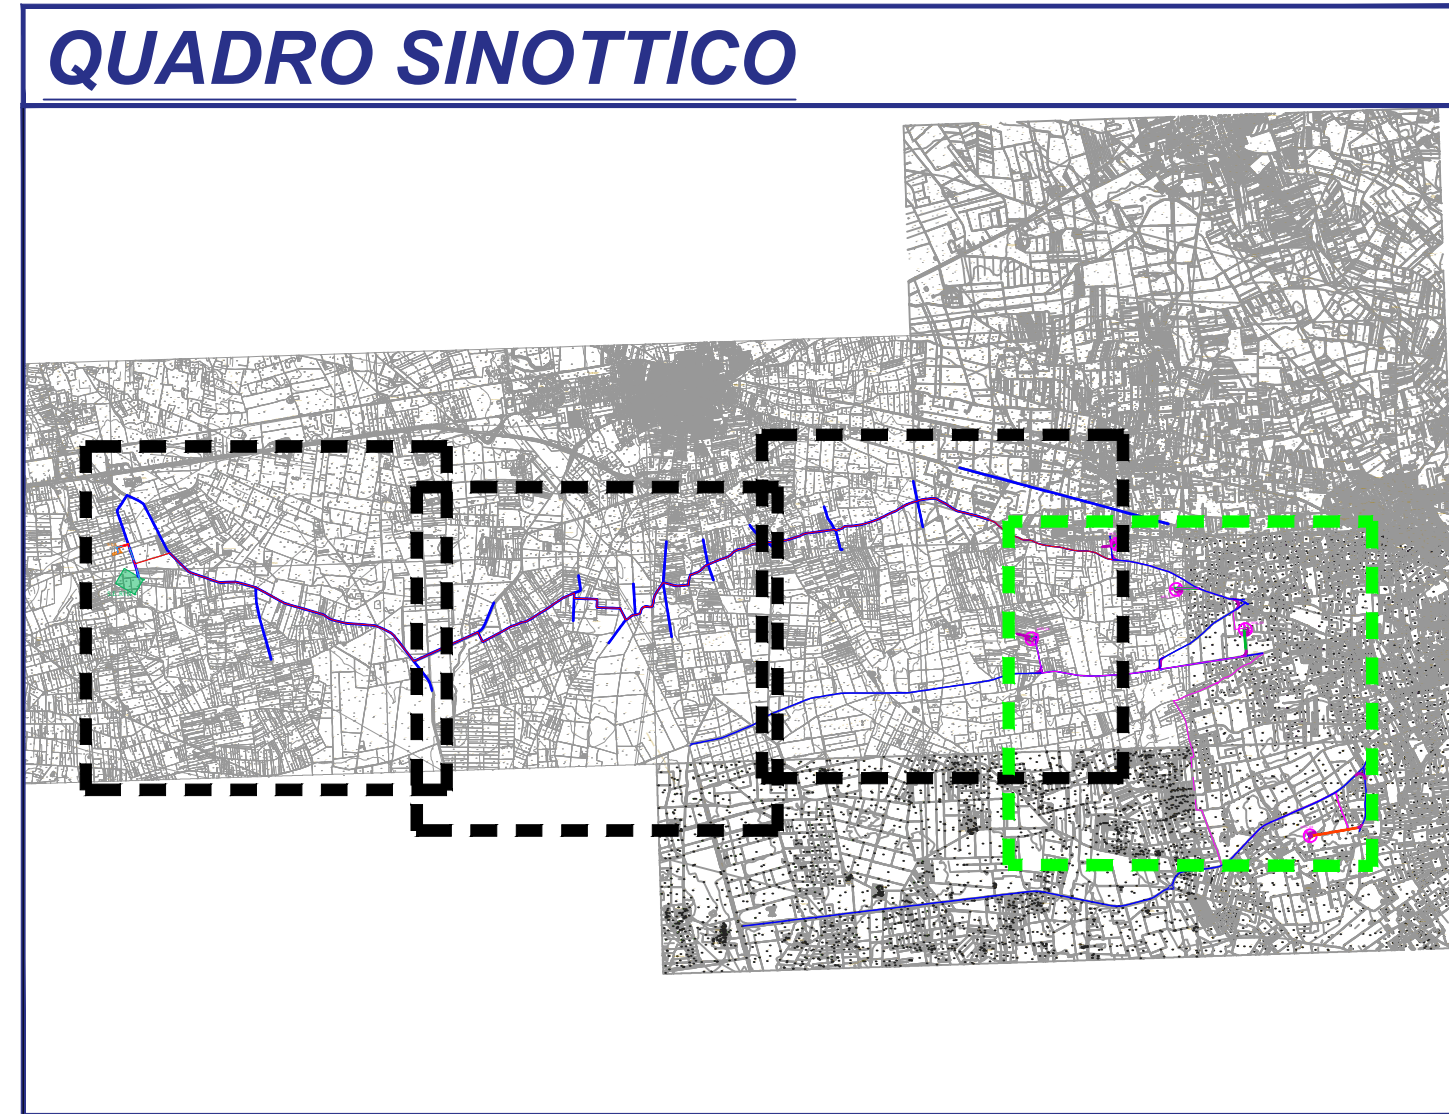


Legenda

-  Aerogeneratore
-  Piazzola Definitiva
-  Viabilità Esistente
-  Viabilità di esercizio
-  Elettrodotto interrato Interno al Parco Eolico
-  Elettrodotto interrato Esterno al Parco Eolico



GSA GREEN S.r.l.

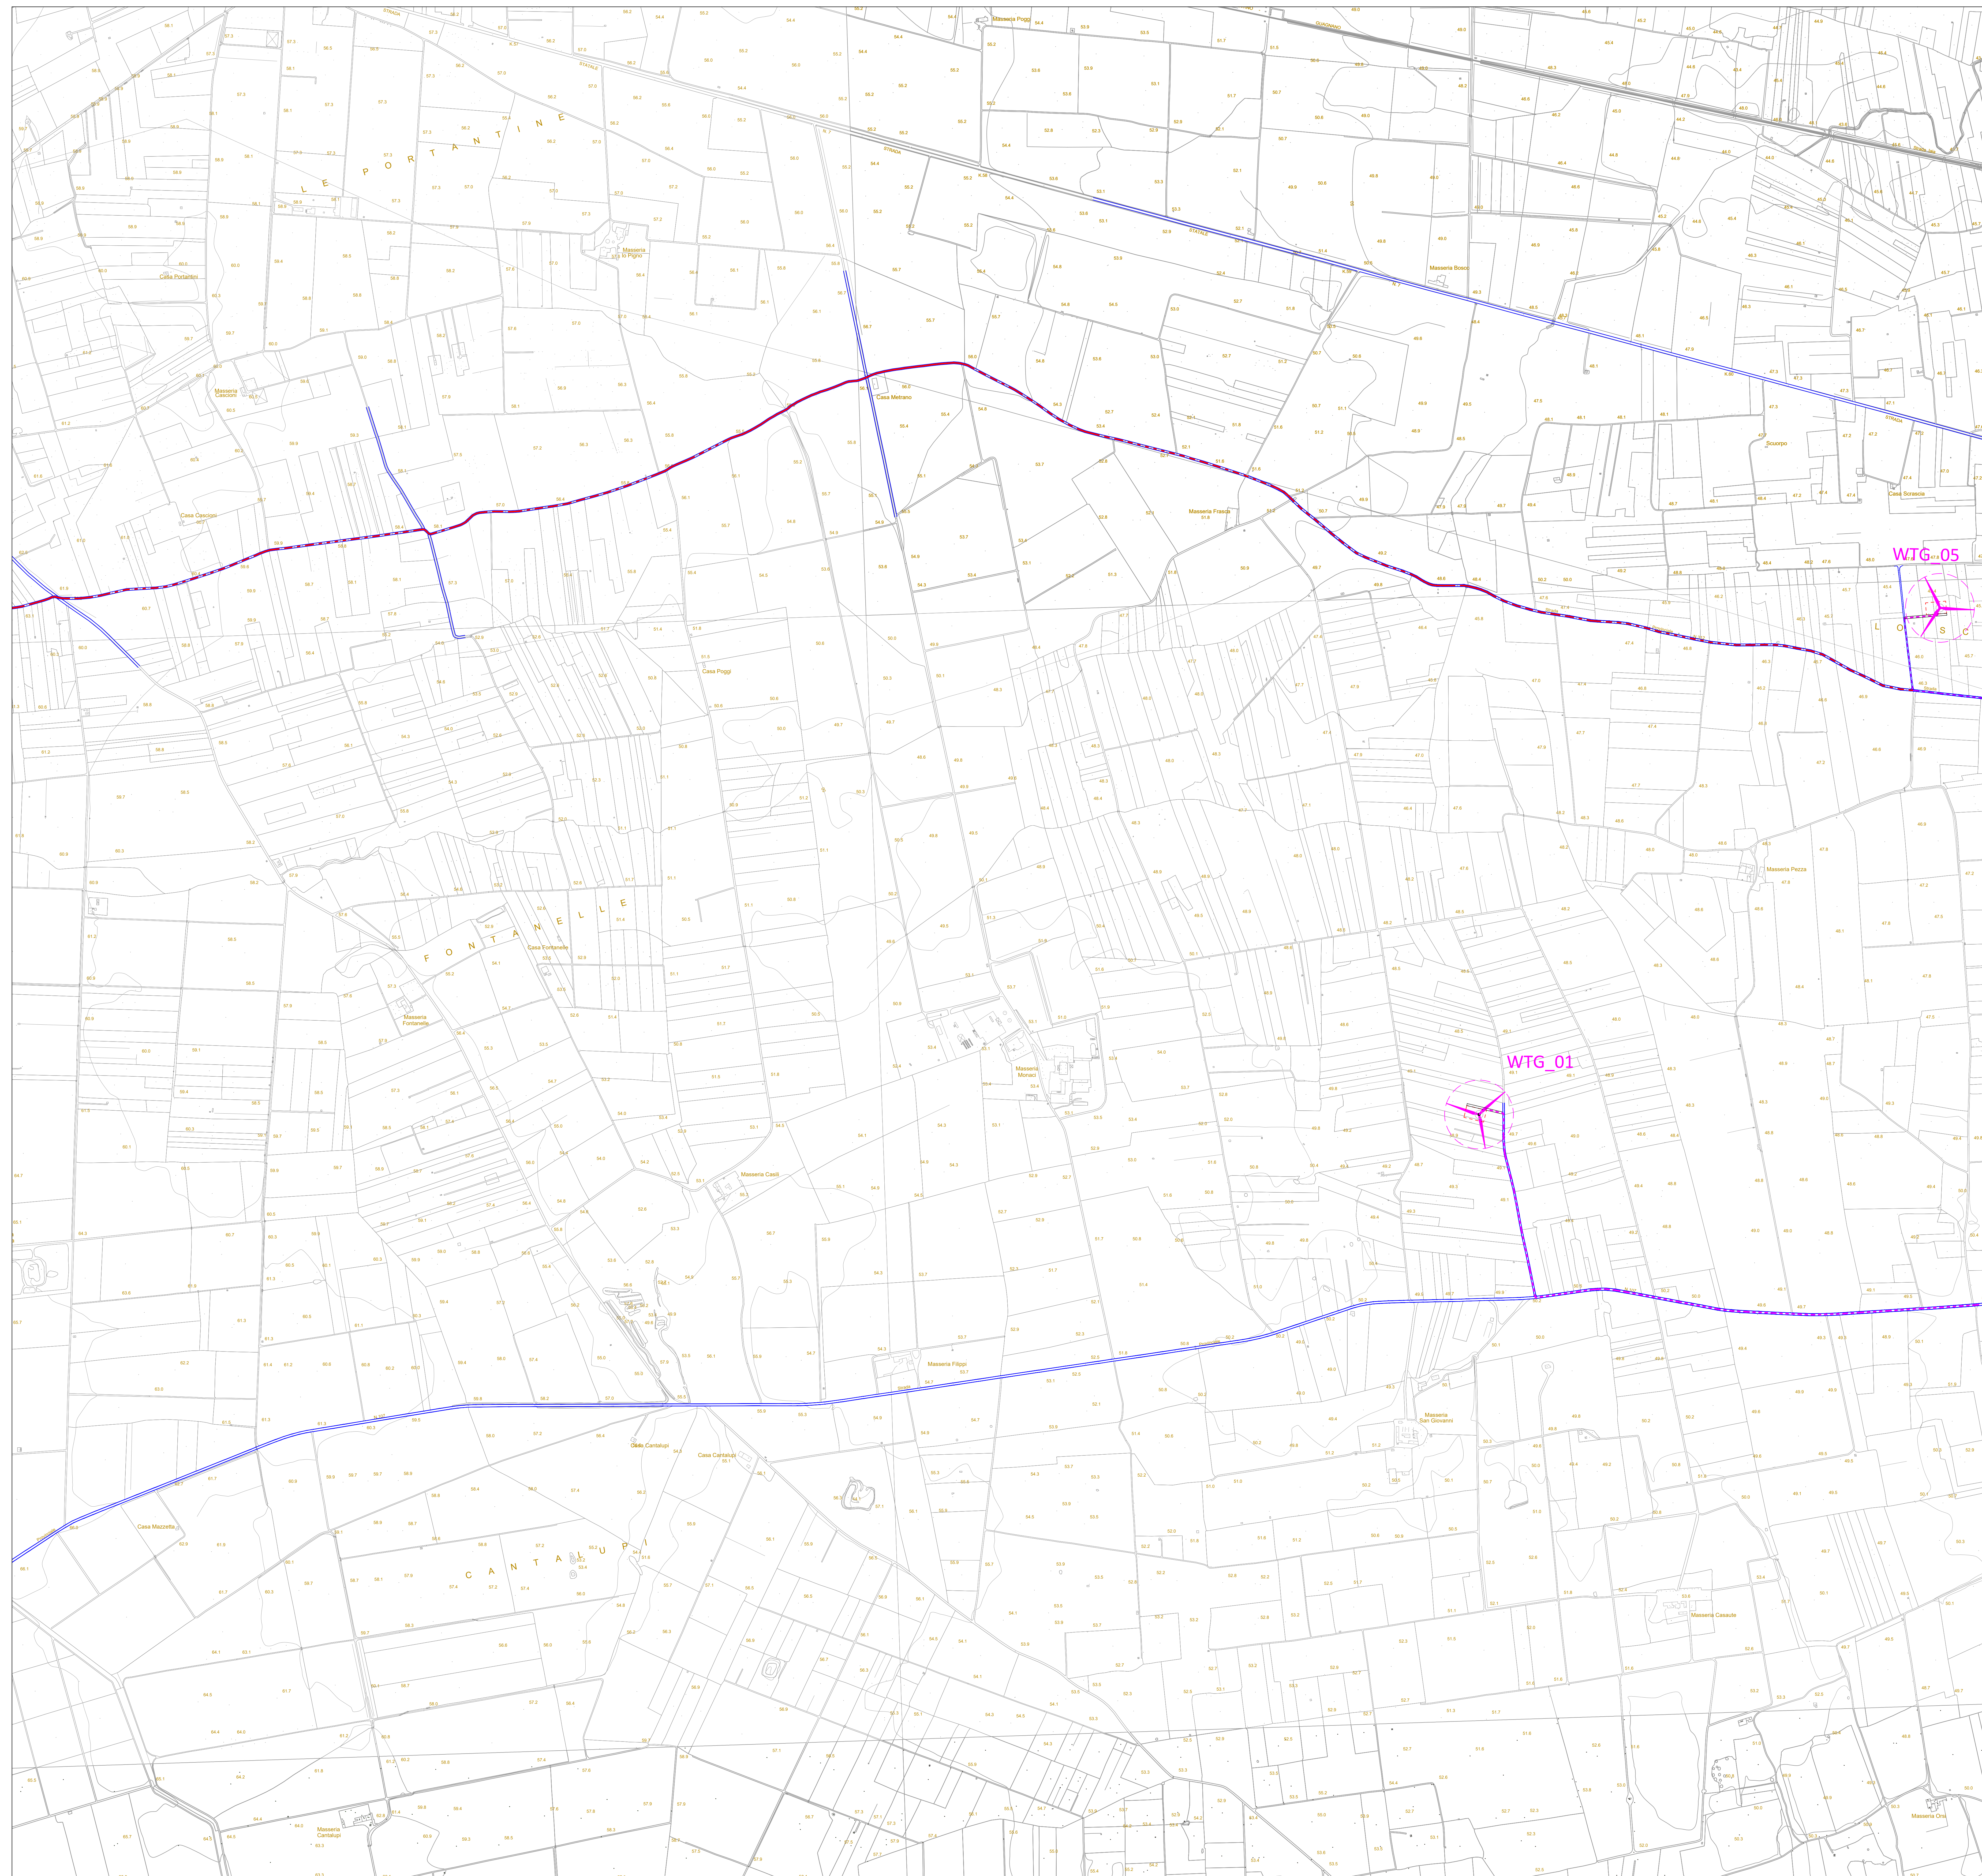
PROGETTO DEFINITIVO PER LA REALIZZAZIONE DI UN IMPIANTO EOLICO IN AGRO DI SALICE SALENTINO E GUAGNANO (LE) IN LOCALITA' PANZANO, E OPERE DI CONNESSIONE ANCHE IN AGRO DI SAN PANCRAZIO SALENTINO ED ERCHIE (BR).

BFP Tecnico
ing. Danilo POMPONIO

Collaborazioni
ing. Miriam NICOLINICO
ing. Giulia CARELLA
ing. Valentina SPARPARTINO
ing. Alessia MASCIUTE
ing. Tommaso MANCINI
ing. Martino LARENINA
ing. Mariano MARSELLA
ing. Giuseppe Federico ZINGARELLI
ing. Dioniso STAFFIERI

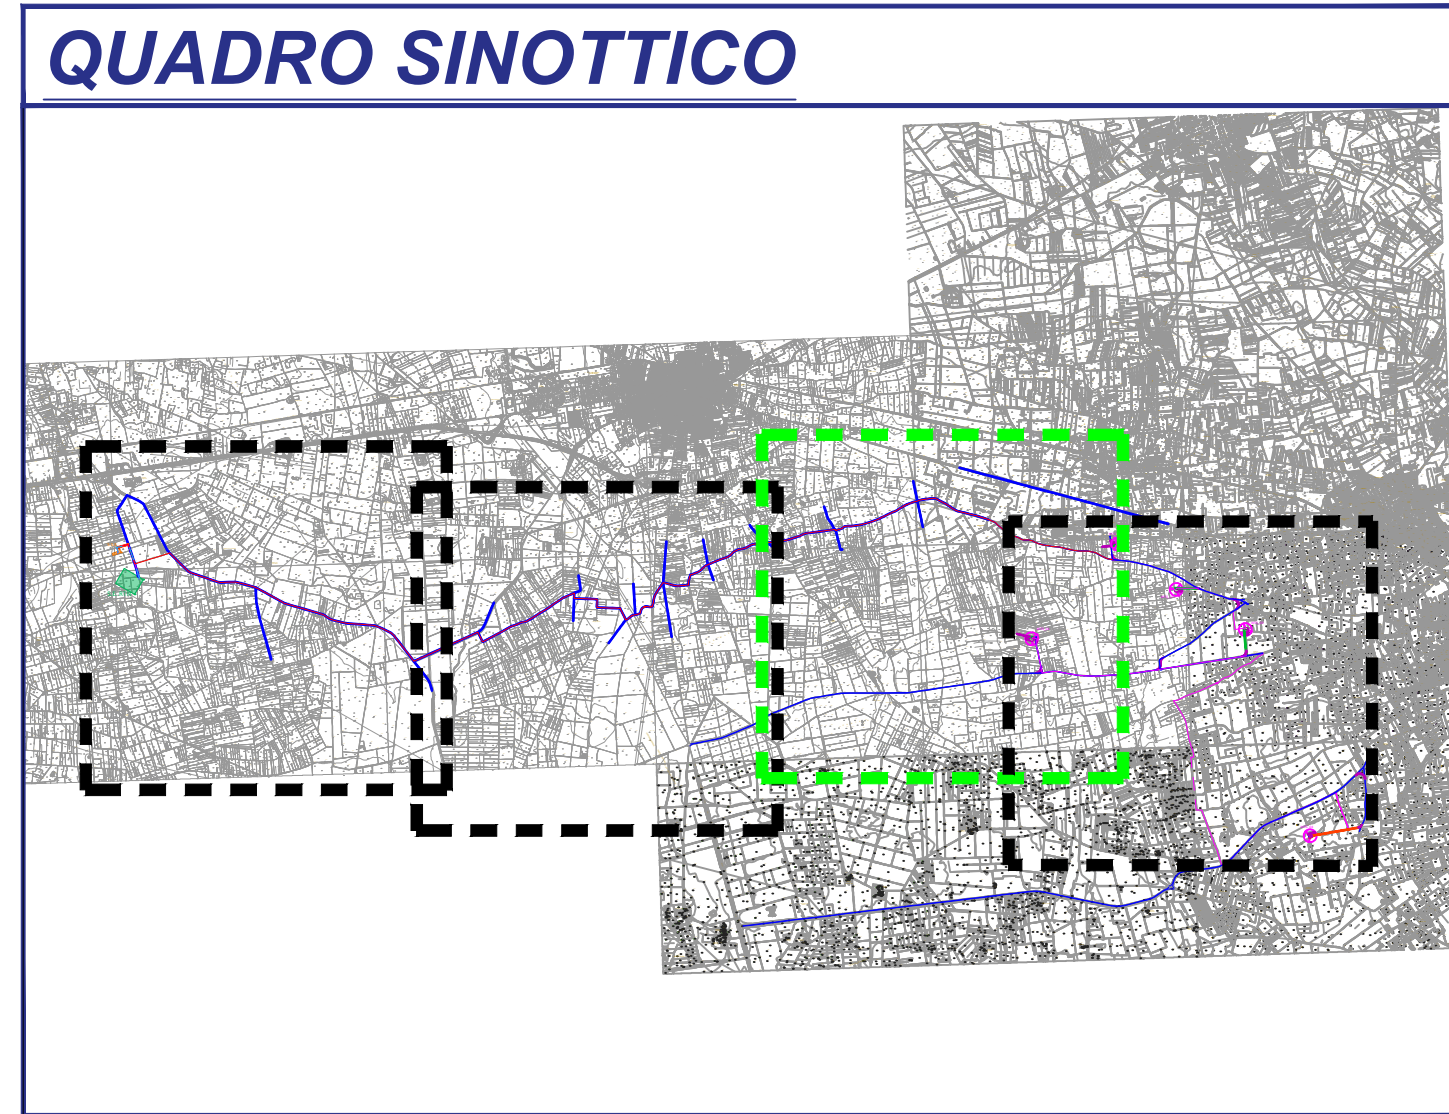
Responsabile commessa
ing. Danilo POMPONIO

TAVOLA	TITOLO	COMMESSA	TIPOLOGIA
C05	PLANIMETRIA IMPIANTO E CAVIDOTTO SU CTR	23002	D
REVISIONE		CODICE ELABORATO	
00		DW22002D-C05	SOSTITUISCE / SOSTITUITO DA
		CODICE ELABORATO	CODICE ELABORATO
FOLGIO		NOME FILE	SCALA
1/4		DW23002D-C05.dwg	1:5000
REV. DATA	MODIFICA	DISSEGNIATO / CONTROLLATO	APPROVATO
00	30/03/2023	Staffieri	Nicolinico / POMPONIO
01			
02			
03			
04			
05			



Legenda

- Aerogeneratore
- Piazzola Definitiva
- Viabilità Esistente
- Viabilità di esercizio
- Elettrodotti interrati Interni al Parco Eolico
- Elettrodotti interrati Esterni al Parco Eolico



GSA GREEN S.r.l.

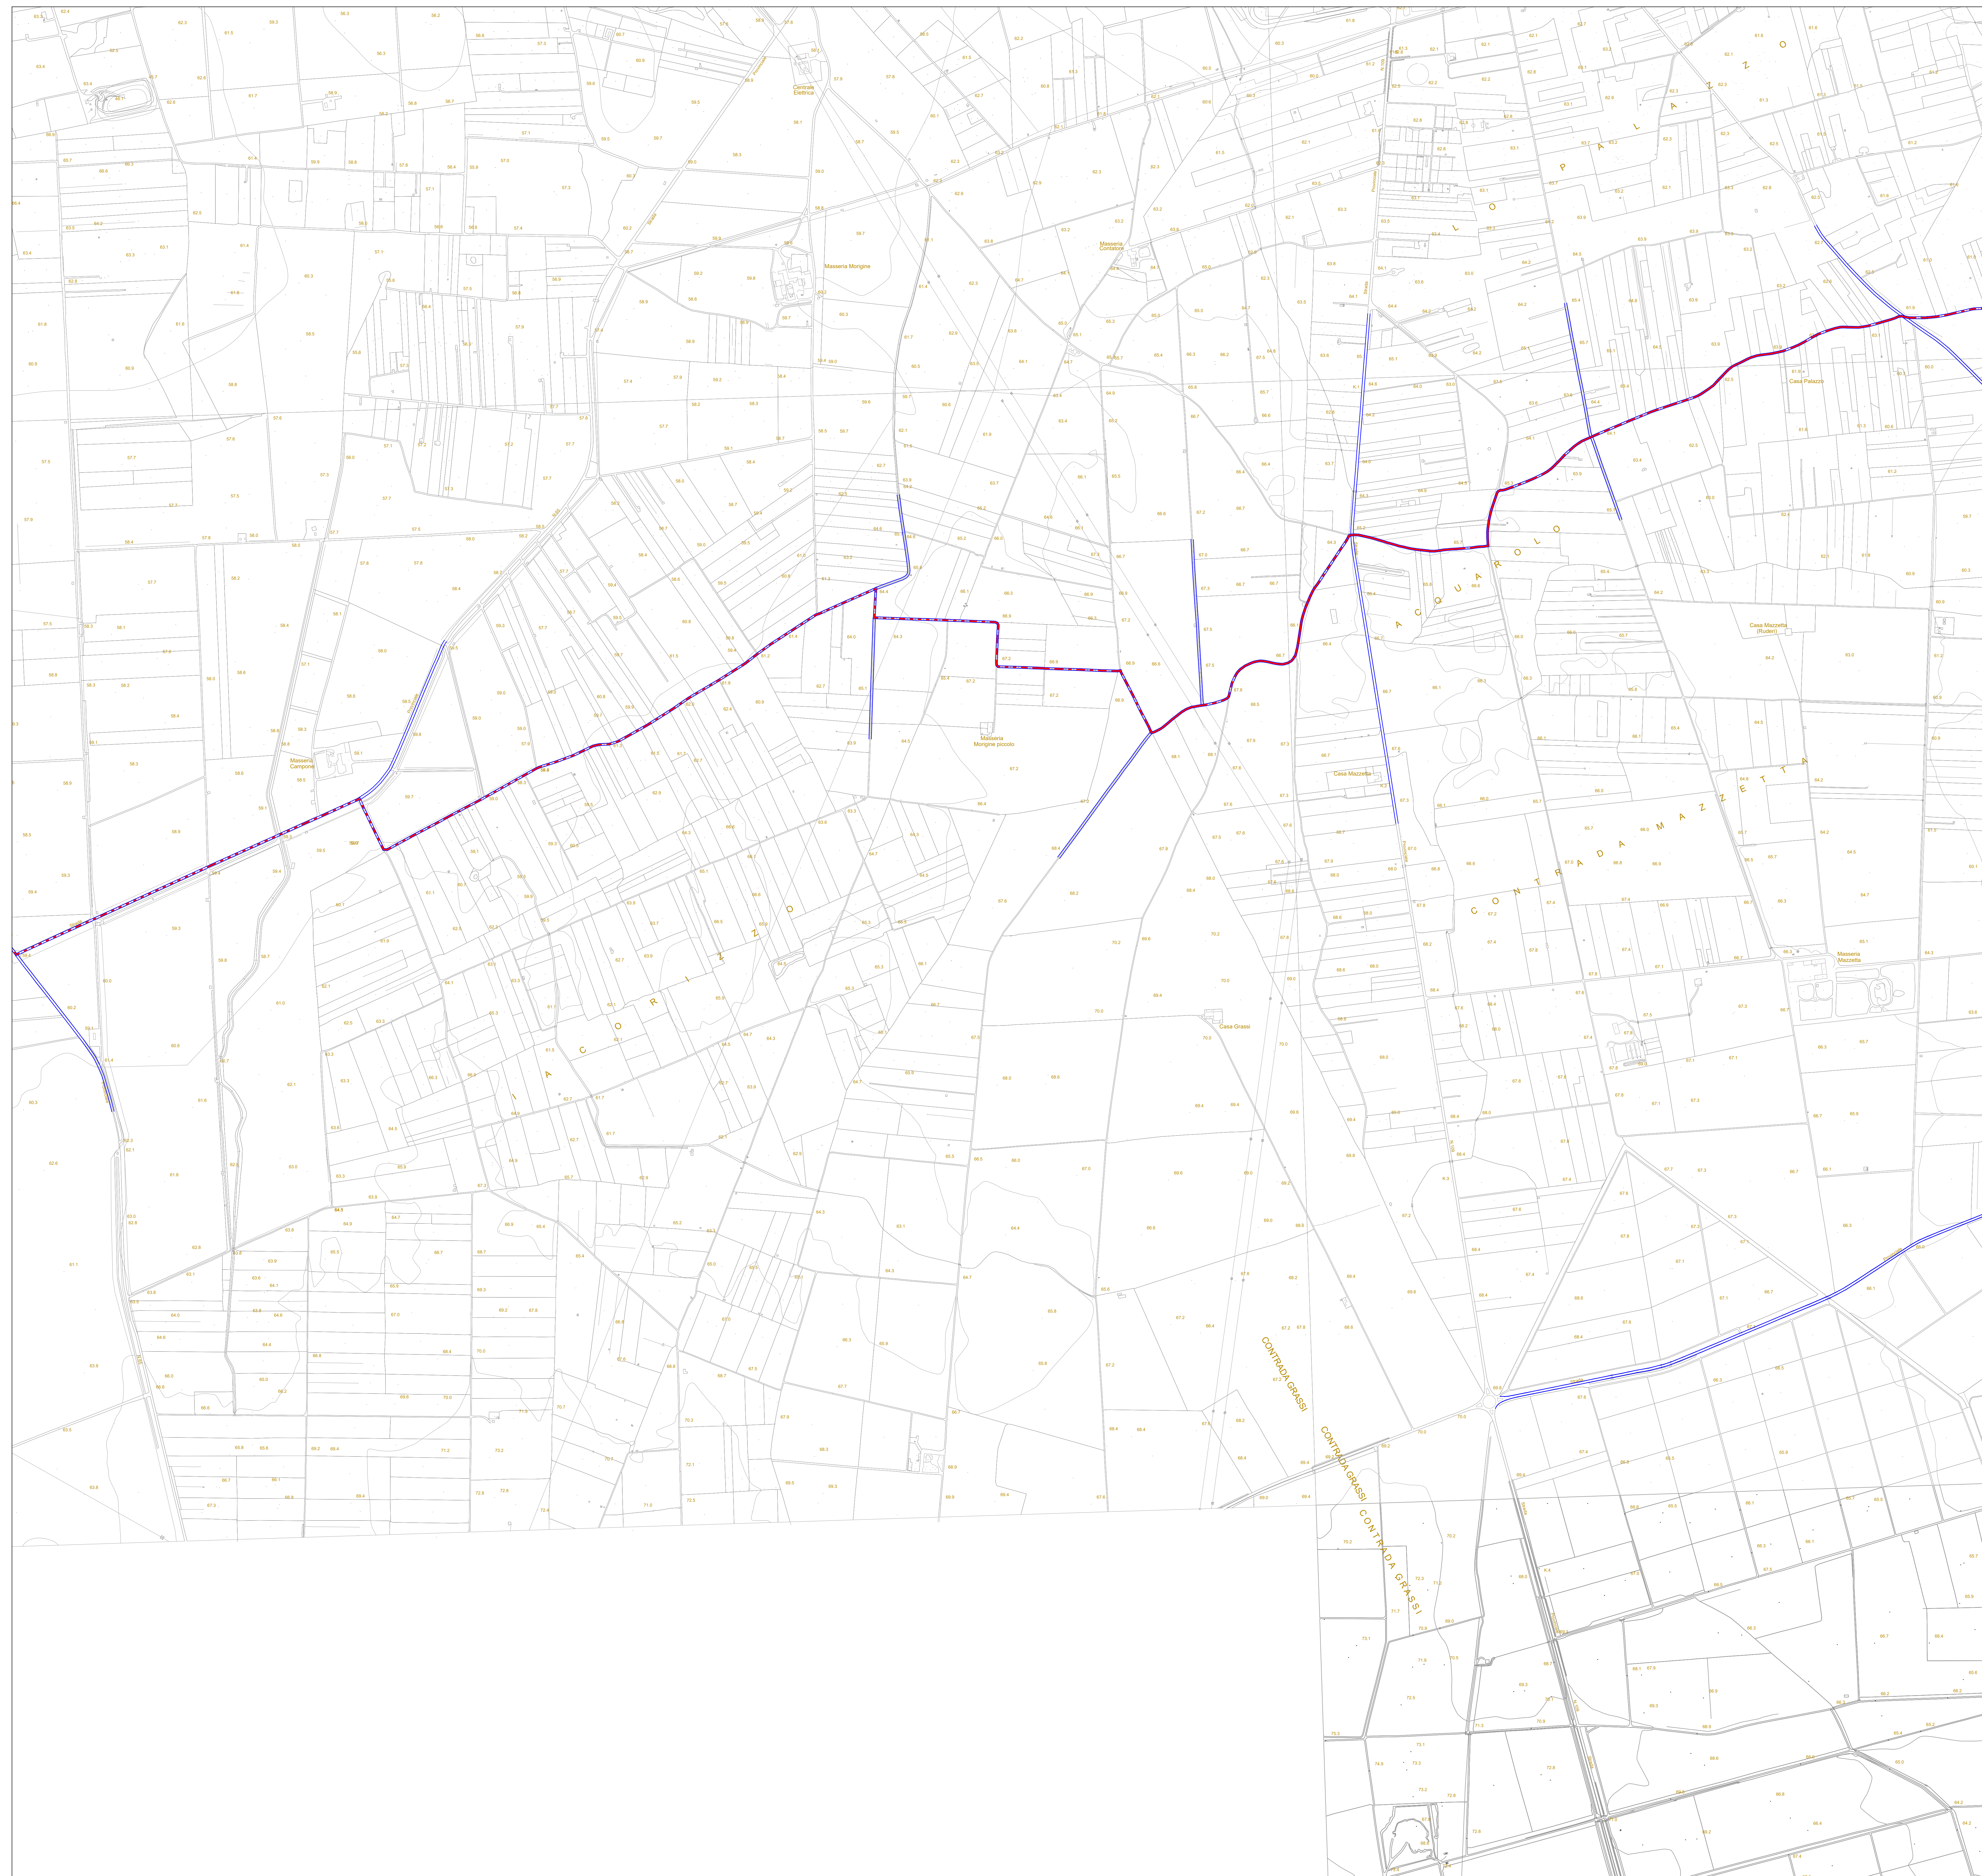
PROGETTO DEFINITIVO PER LA REALIZZAZIONE DI UN IMPIANTO EOLICO IN AGRO DI SALICETO SALENTINO E GUAGNANO (LE) IN LOCALITA' PANZANO, E OPERE DI CONNESSIONE ANCHE IN AGRO DI SAN PANCRAZIO SALENTINO ED ERCHIE (BR).

BFP Tecnico
ing. Danilo POMPONIO

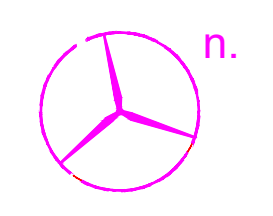
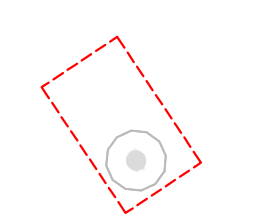

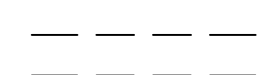


Collaborazioni
ing. Miriam NICOLINICO
ing. Giulia CARELLA
ing. Valentina SPARPARTINO
ing. Alessia MASCIETTE
ing. Tommaso MANCINI
ing. Martino LARENINA
ing. Mariano MARSELLA
ing. Giuseppe Federico ZINGARELLI
ing. Dionisio STAFFIERI

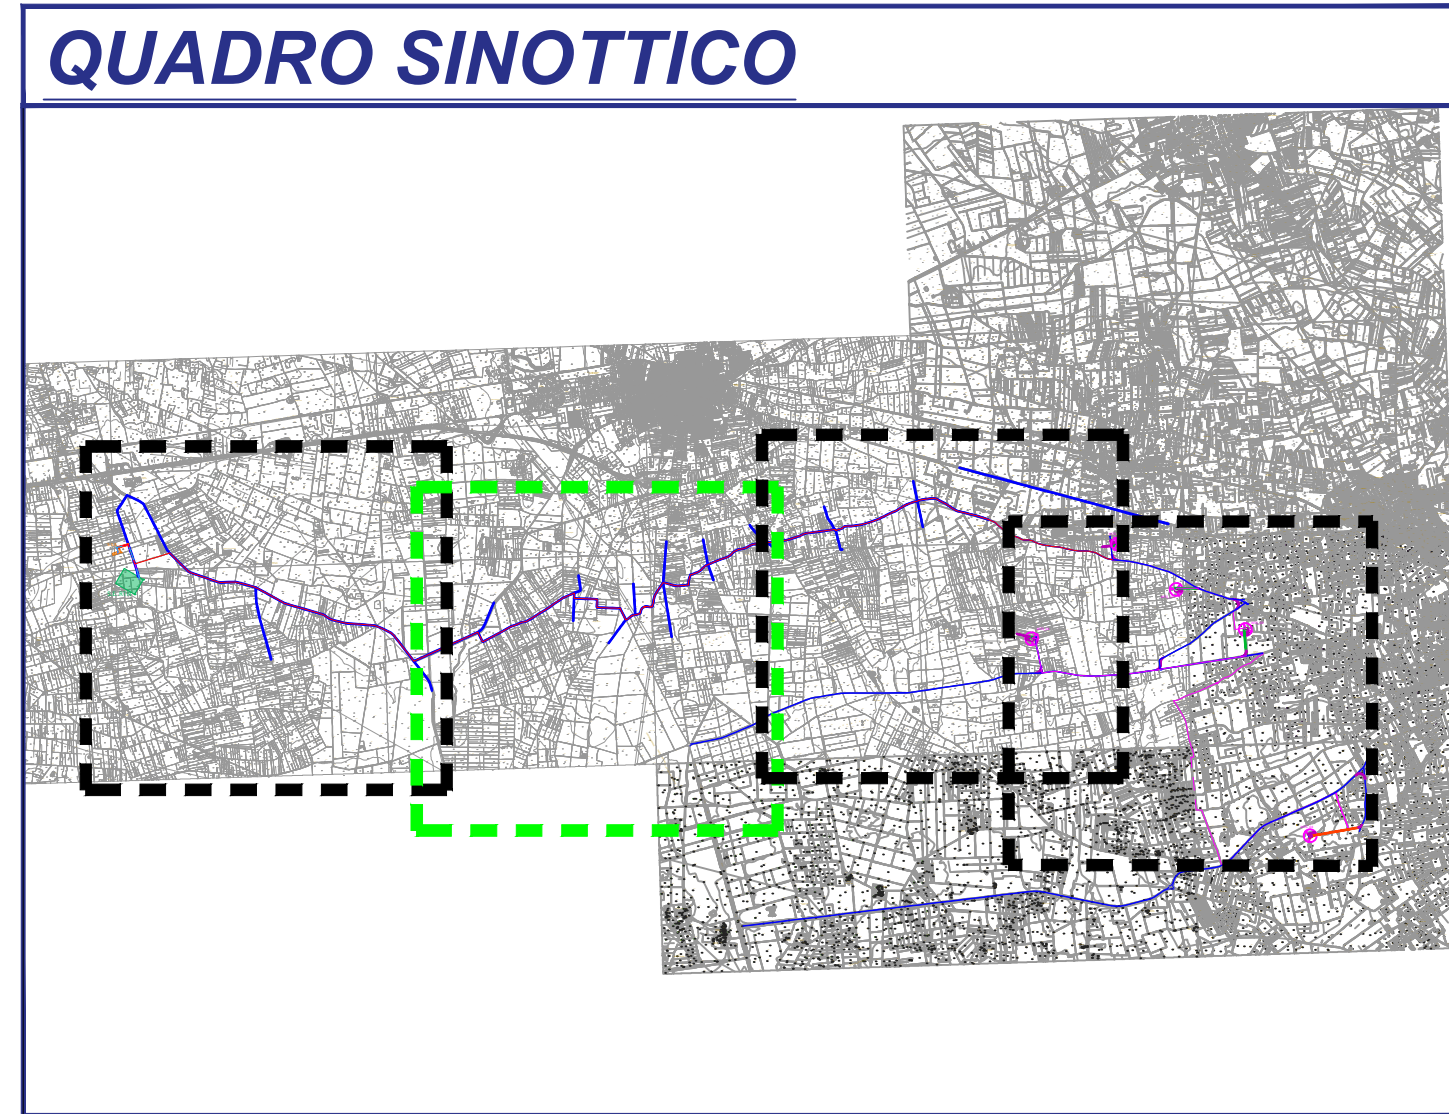
Responsabile commessa
ing. Danilo POMPONIO

TAVOLA	TITOLO	COMMESSA	TIPOLOGIA
C05	PLANIMETRIA IMPIANTO E CAVIDOTTO SU CTR	23002	D
REVISIONE		CODICE ELABORATO	
00		DW23002D-C05	SOSTITUISCE / SOSTITUITO DA
FOGLIO		NOME FILE	SCALA
2/4		DW23002D-C05.dwg	1:5000
REV. DATA	MODIFICA	DISSEGNIATO / CONTROLLATO	APPROVATO
00	30/03/2023	Staffieri / Nicolinico	Pomponio
01			
02			
03			
04			
05			



Legenda

-  Aerogeneratore
-  Piazzola Definitiva
-  Viabilità Esistente
-  Viabilità di esercizio
-  Elettrdotto interrato Interno al Parco Eolico
-  Elettrdotto interrato Esterno al Parco Eolico



GSA GREEN S.r.l.

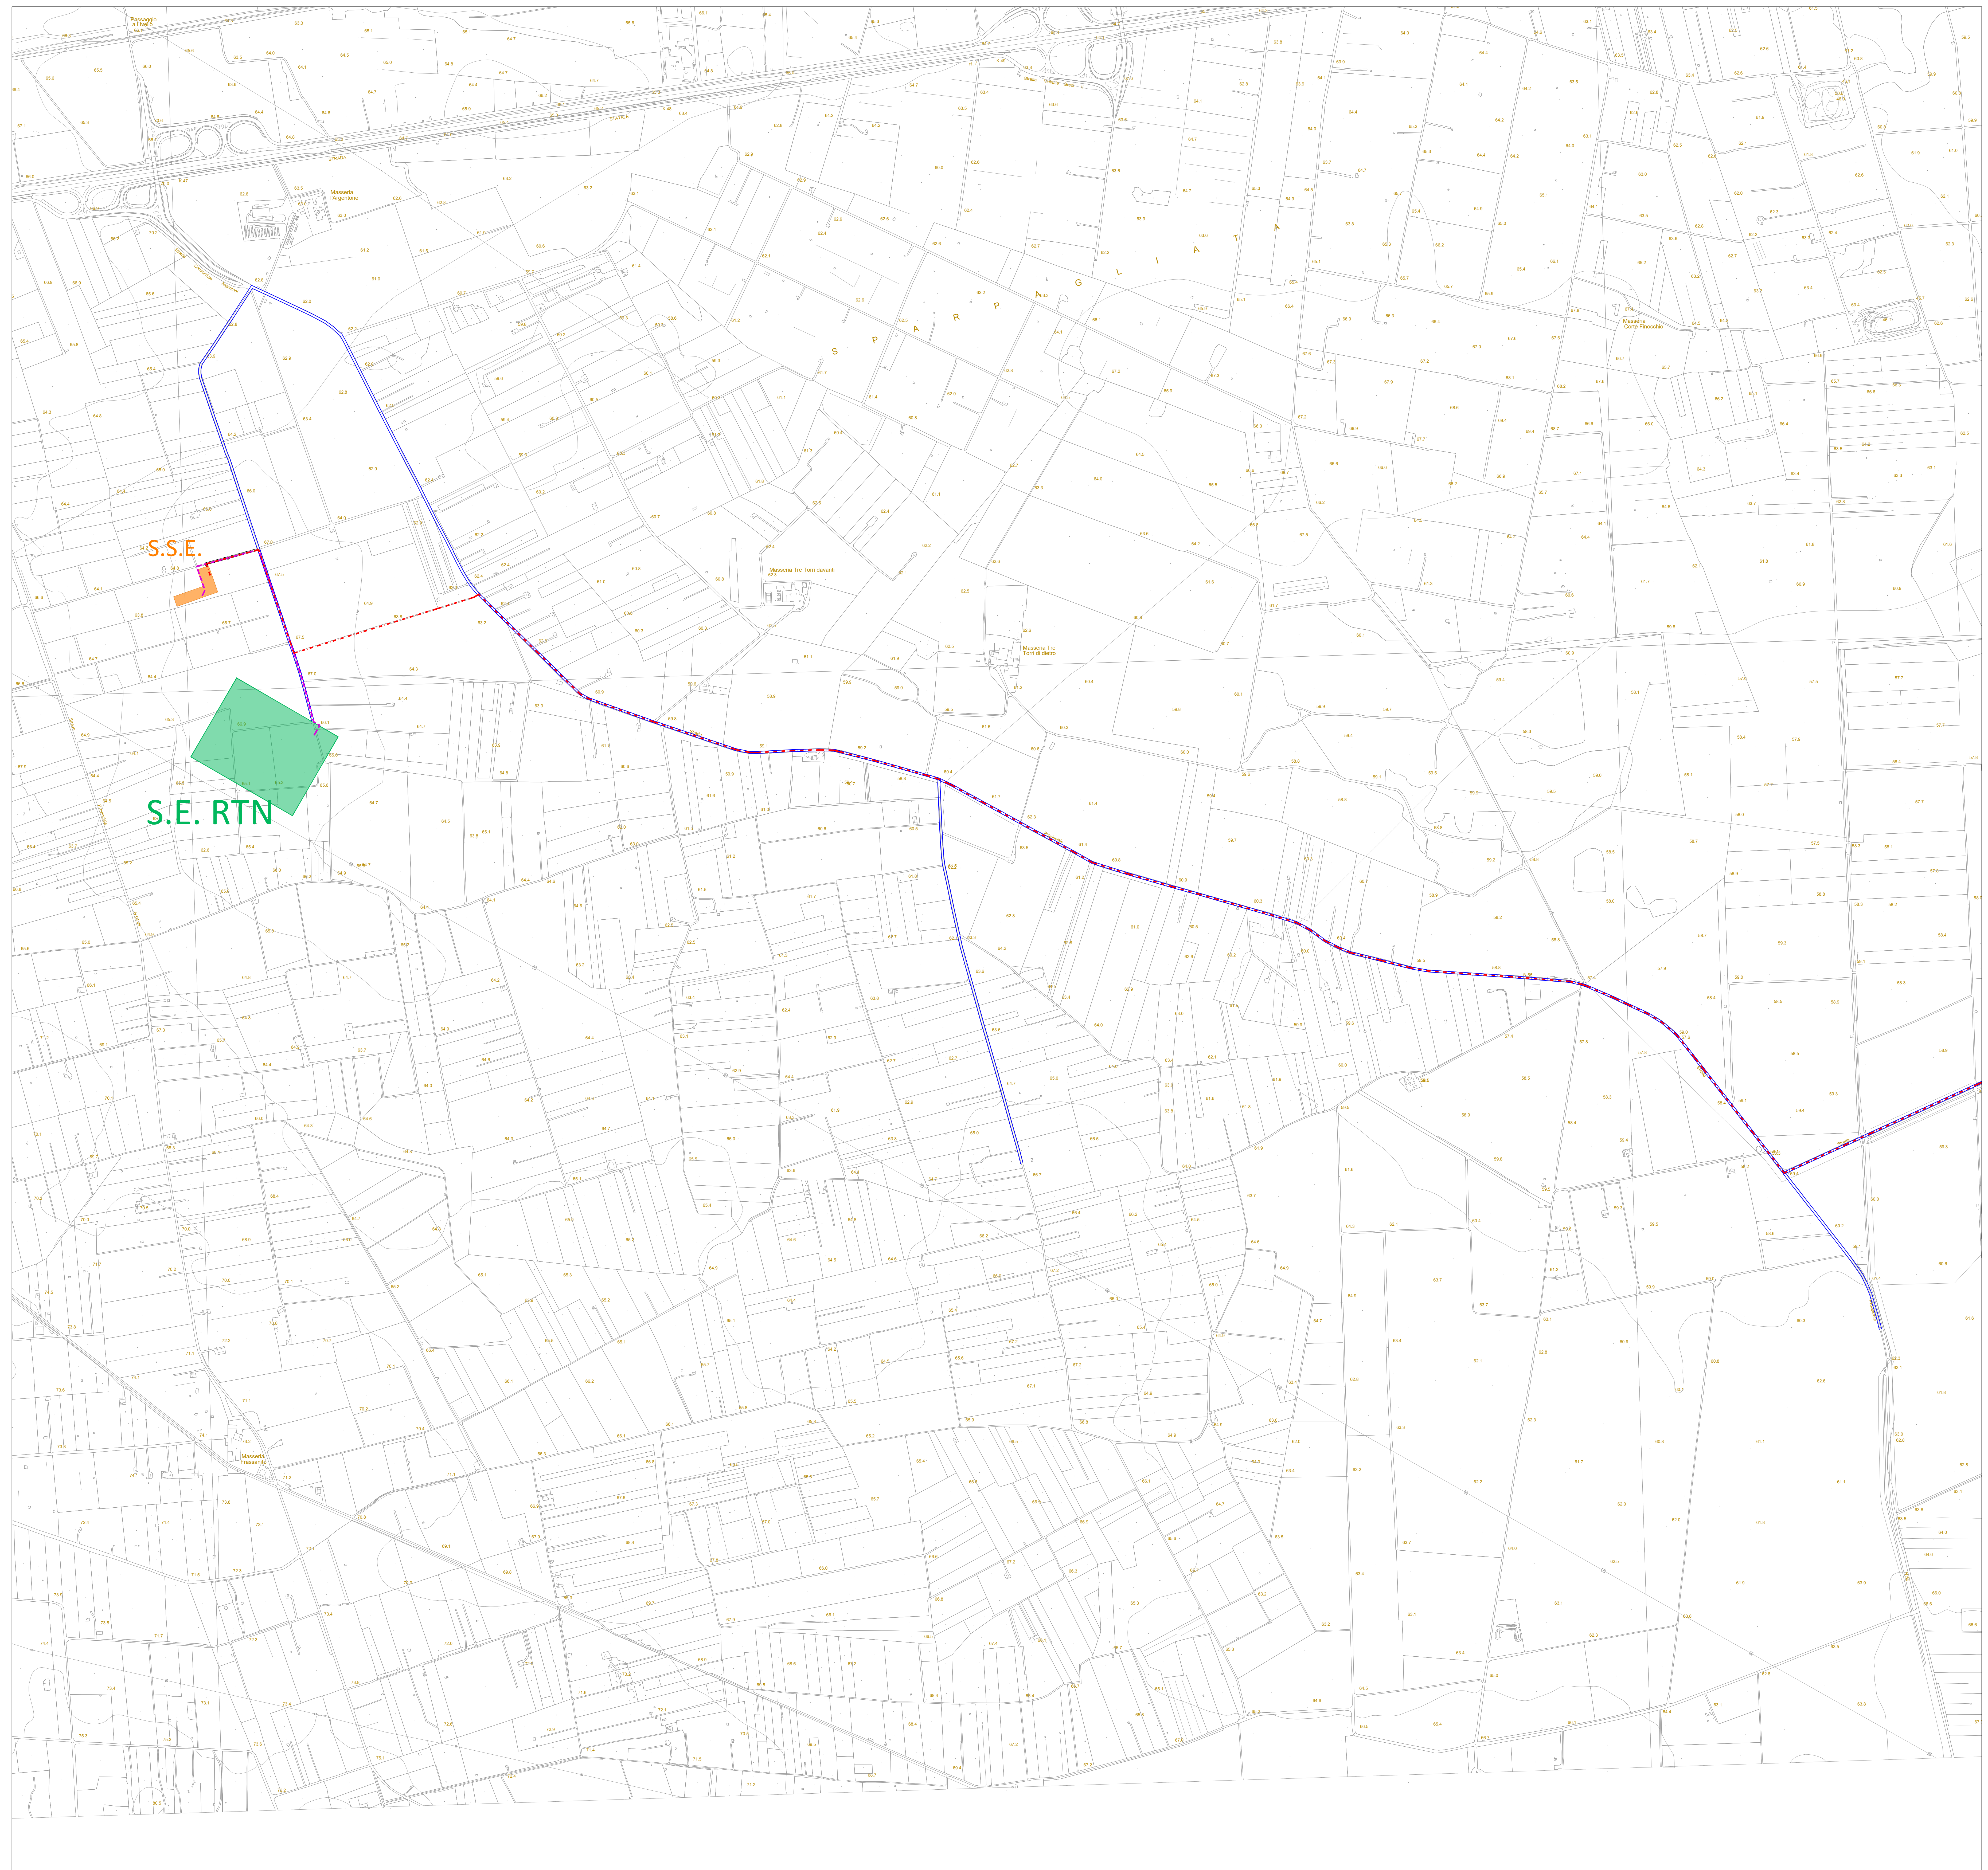
PROGETTO DEFINITIVO PER LA REALIZZAZIONE DI UN IMPIANTO EOLICO IN AGRO DI SALICE SALENTINO E GUAGNANO (LE) IN LOCALITA' PANZANO, E OPERE DI CONNESSIONE ANCHE IN AGRO DI SAN PANCRAZIO SALENTINO ED ERCHIE (BR).

BFP Tecnico
ing. Danilo POMPONIO

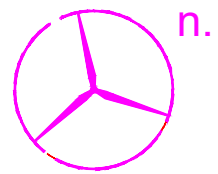
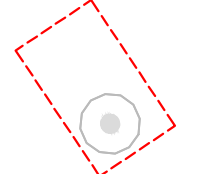
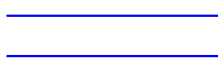
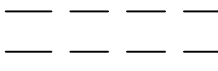




Collaborazioni
ing. Miriam NICOLINICO
ing. Giulia CARELLA
ing. Valentina SPARPARTINO
ing. Alessia MASCIANTE
ing. Tommaso MANCINI
ing. Martino LARENINA
ing. Mariano MARSELLA
ing. Giuseppe Federico ZINGARELLI
ing. Dionisio STAFFIERI

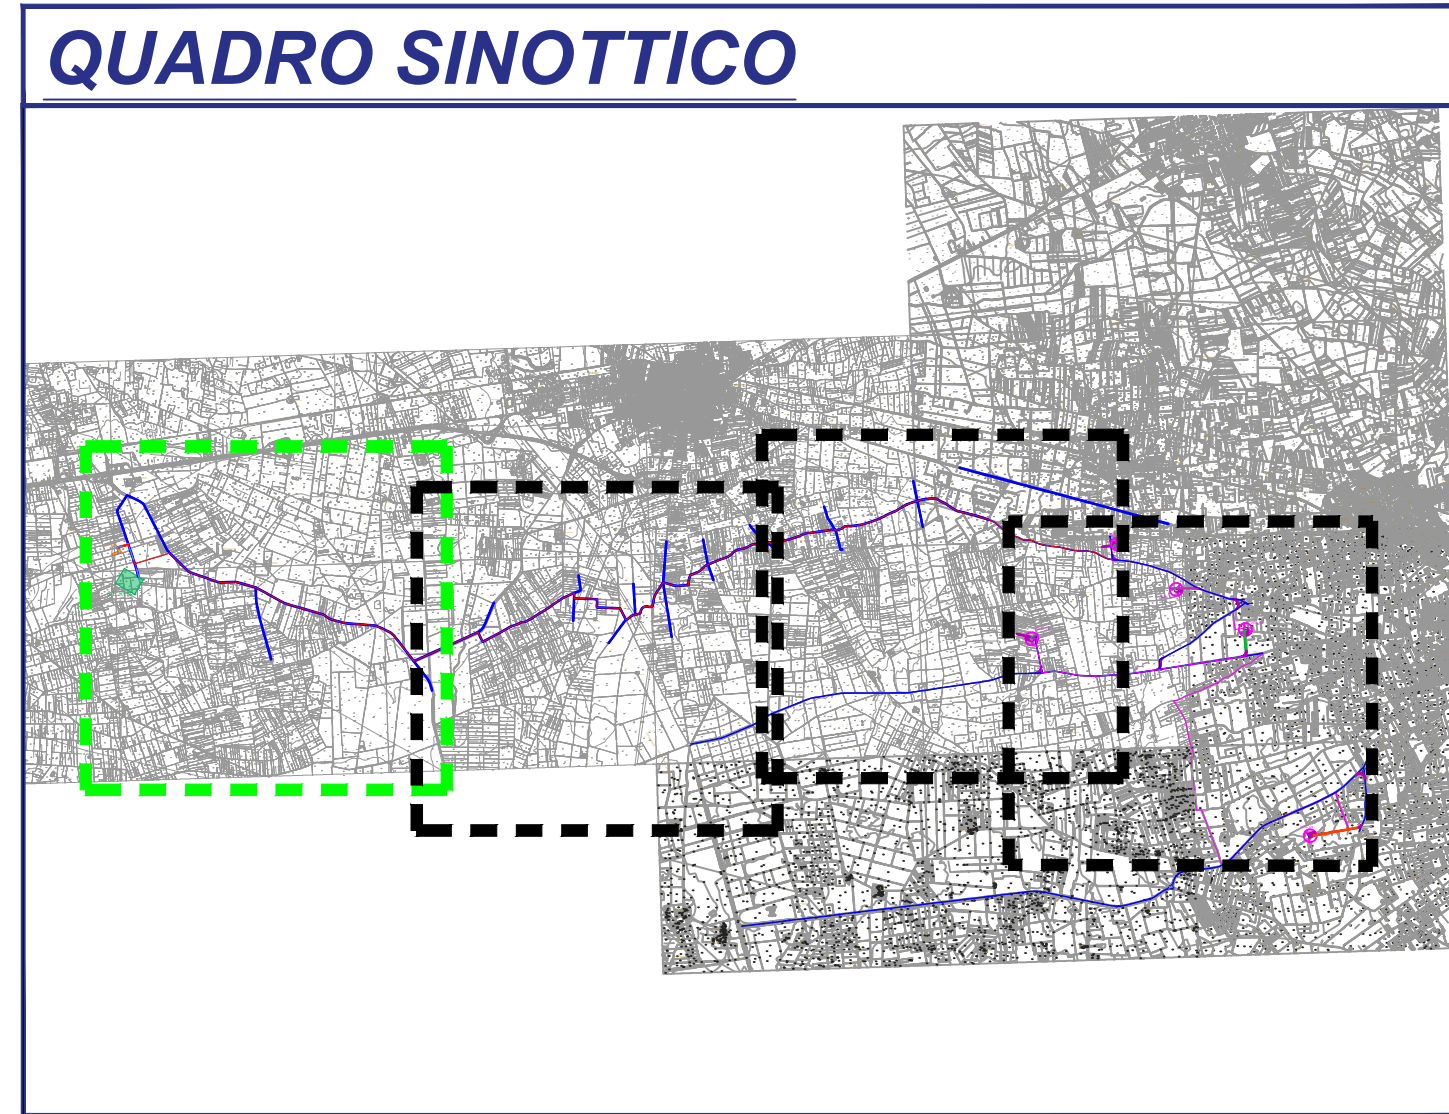
Responsabile commessa
ing. Danilo POMPONIO

TAVOLA	TITOLO	COMMESSA	TIPOLOGIA
C05	PLANIMETRIA IMPIANTO E CAVIDOTTO SU CTR	23002	D
REVISIONE		CODICE ELABORATO	
00		DW23002D-C05	
FOGLIO		SOSTITUISCE	SOSTITUITO DA
3/4		NOME FILE	SCALA
		DW23002D-C05-00	1:5000
REV.	DATA	DISSEGNIATO	CONTROLLATO
00	30/03/2023	Staffieri	Nicolino
01			Pomponio
02			
03			
04			
05			



Legenda

-  Aerogeneratore
-  Piazzola Definitiva
-  Viabilità Esistente
-  Viabilità di esercizio
-  Elettdotterto interrato Interno al Parco Eolico
-  Elettdotterto interrato Esterno al Parco Eolico
-  Elettdotterto interrato AT Esterno al Parco Eolico
-  S.S.E.



GSA GREEN S.r.l.

PROGETTO DEFINITIVO PER LA REALIZZAZIONE DI UN IMPIANTO EOLICO IN AGRO DI SALICE SALENTINO E GUAGNANO (LE) IN LOCALITA' PANZANO, E OPERE DI CONNESSIONE ANCHE IN AGRO DI SAN PANCRAZIO SALENTINO ED ERCHIE (BR).

BFP Tecnico
ing. Danilo POMPONIO

Collaborazioni
ing. Miriam NIGLIOSICO
ing. Giulia CARELLA
ing. Valentina SPAMARTINO
ing. Alessia MASCIANTE
ing. Tommaso MANCINI
ing. Martino LARENINA
ing. Mariano MARSELLA
ing. Giuseppe Federico ZINGARELLI
ing. Dionisio STAFFIERI

Responsabile commessa
ing. Danilo POMPONIO

TAVOLA	TITOLO	COMMESSA	TIPOLOGIA
C05	PLANIMETRIA IMPIANTO E CAVIDOTTO SU CTR	23002	D
REVISIONE		CODICE ELABORATO	
00		DW23002D-C05	SOSTITUISCE / SOSTITUITO DA
FOGLIO		CODICE ELABORATO	CODICE ELABORATO
4/4		NOME FILE	SCALA
DATA		DW23002D-C05.dwg	1:5000
00	30/03/2023	DISSEGNIATO / CONTROLLATO / APPROVATO	
01		Staffieri / Niglicio / Pomponio	
02			
03			
04			
05			