

GSA GREEN S.r.l.

PROGETTO DEFINITIVO PER LA REALIZZAZIONE DI UN IMPIANTO EOLICO IN AGRO DI SALICE SALENTINO E GUAGNANO (LE) IN LOCALITA' PANZANO, E OPERE DI CONNESSIONE ANCHE IN AGRO DI SAN PANCRAZIO SALENTINO ED ERCHIE (BR).

BFP Tecnico
ing. Danilo POMPONIO



Collaboratori
ing. Mirko FRIGLIONICO
ing. Giulia CARELLA
ing. Valterio SAMMARTINO
ing. Alessia NASCENTE
ing. Tommaso MANCINI
ing. Martino LARINA
ing. Mariano MARSEGLIA
ing. Giuseppe Federico ZINGARELLI
ing. Dioniso STAFFEDI

Responsabile commessa
ing. Danilo POMPONIO

| TAVOLA | TITOLO | COMMESSA | TIPOLOGIA |
|------------|---------------------------------|---------------------|------------------|
| E07 | PLANIMETRIA INTERFERENZE | 23002 | D |
| REVISIONE | CAVIDOTTO | CODICE ELABORATO | |
| 00 | | DW23002D-E07 | |
| FOGLIO | | SOSTITUISCE | SOSTITUITO DA |
| 1/4 | | CODICE ELABORATO | CODICE ELABORATO |
| REV. | DATA | DESCRIZIONE | SCALA |
| 00 | 30/03/2023 | Emissione | 1:5000 |
| 01 | | | |
| 02 | | | |
| 03 | | | |
| 04 | | | |
| 05 | | | |

Legenda

-  Aerogeneratore
-  Piazzola Definitiva
-  Viabilità Esistente
-  Reticolo Idrografico
-  Elettrodotta interrato Interno al Parco Eolico
-  Elettrodotta interrato Esterno al Parco Eolico
-  Interferenze Cavidotto AT con Canali
-  Interferenze Cavidotto AT con Strada Provinciale
-  Interferenze Cavidotto AT con Acquedotto

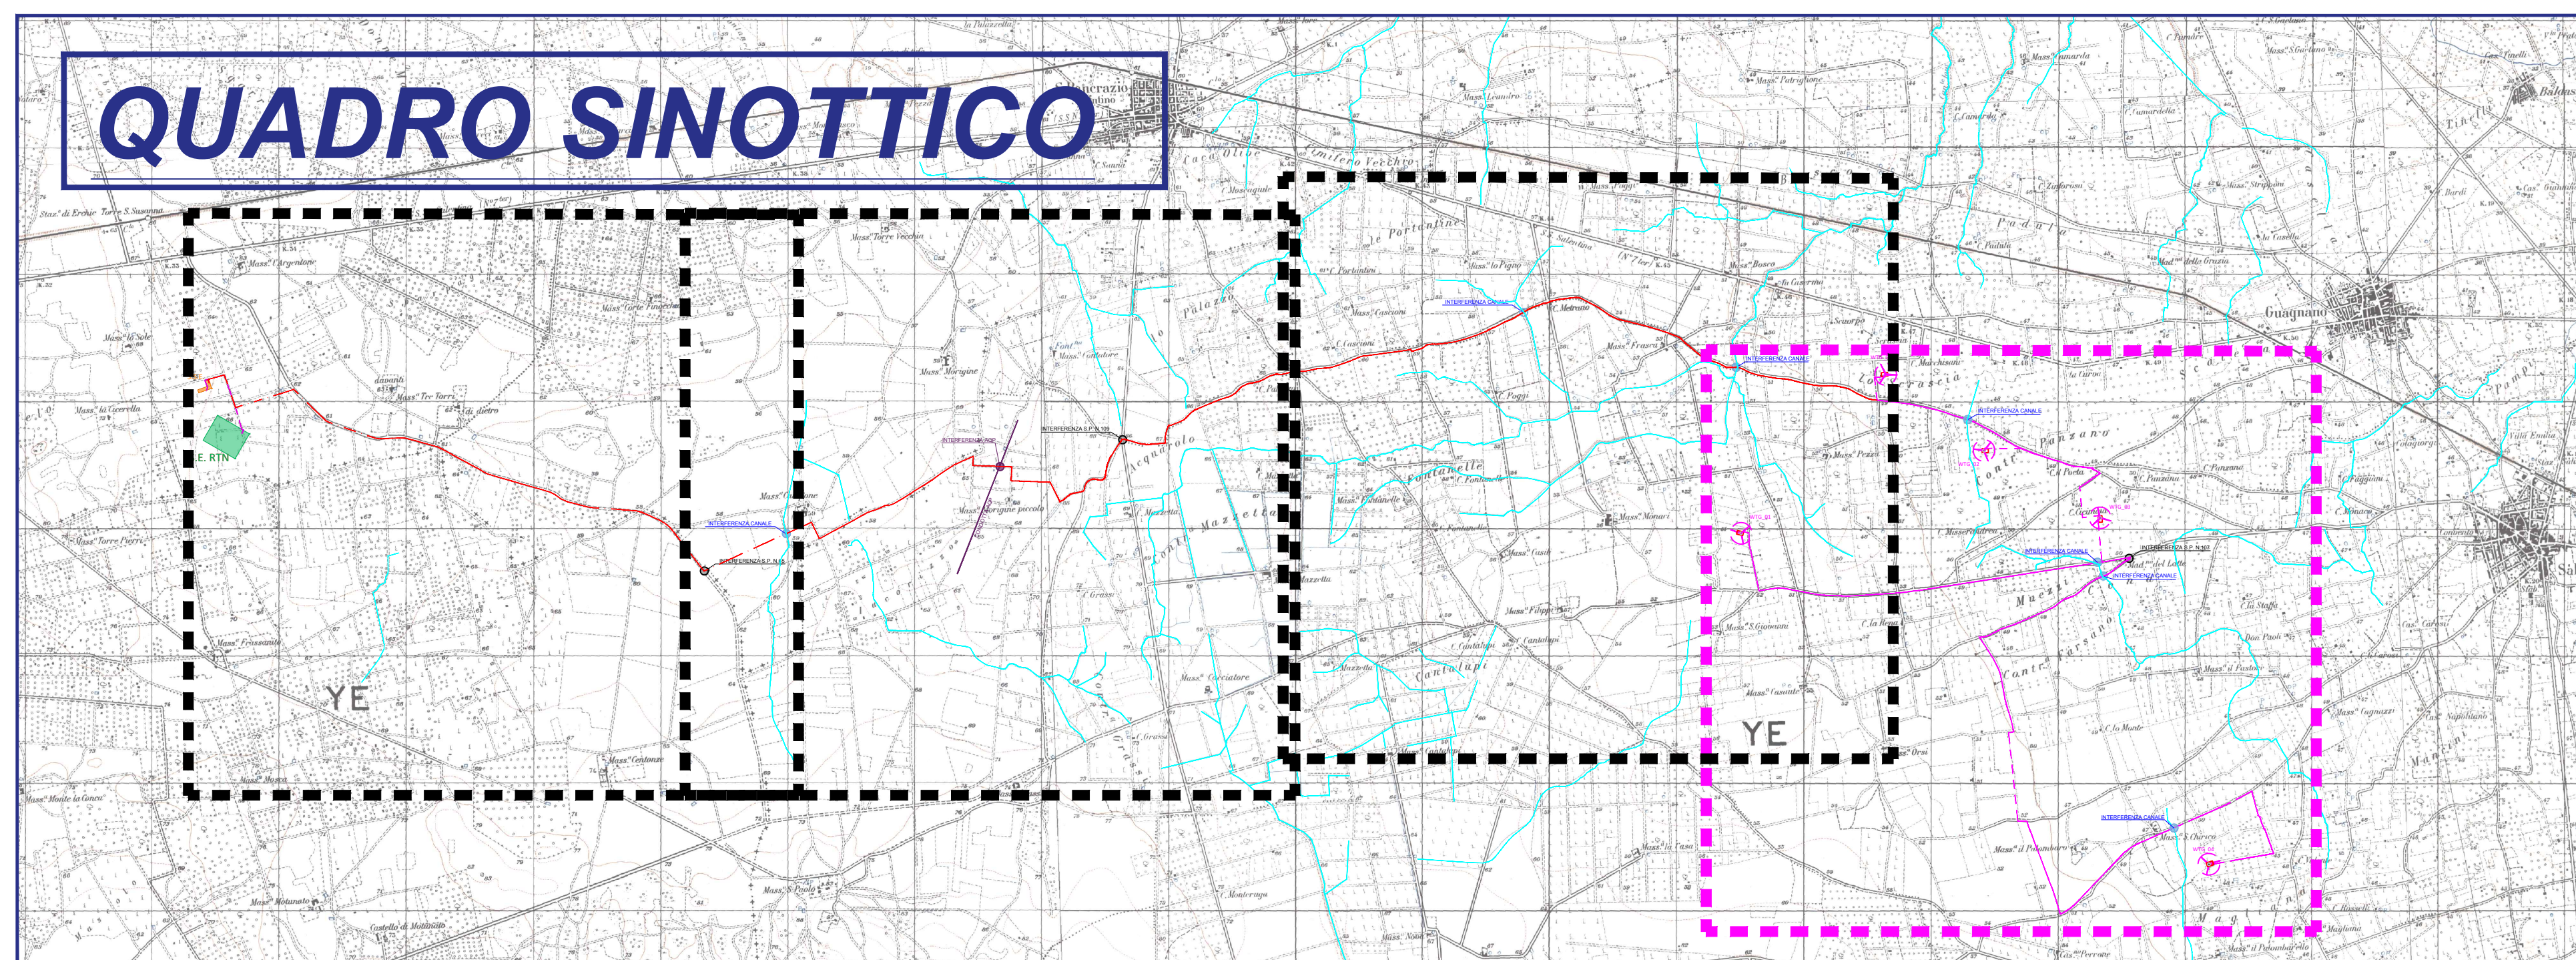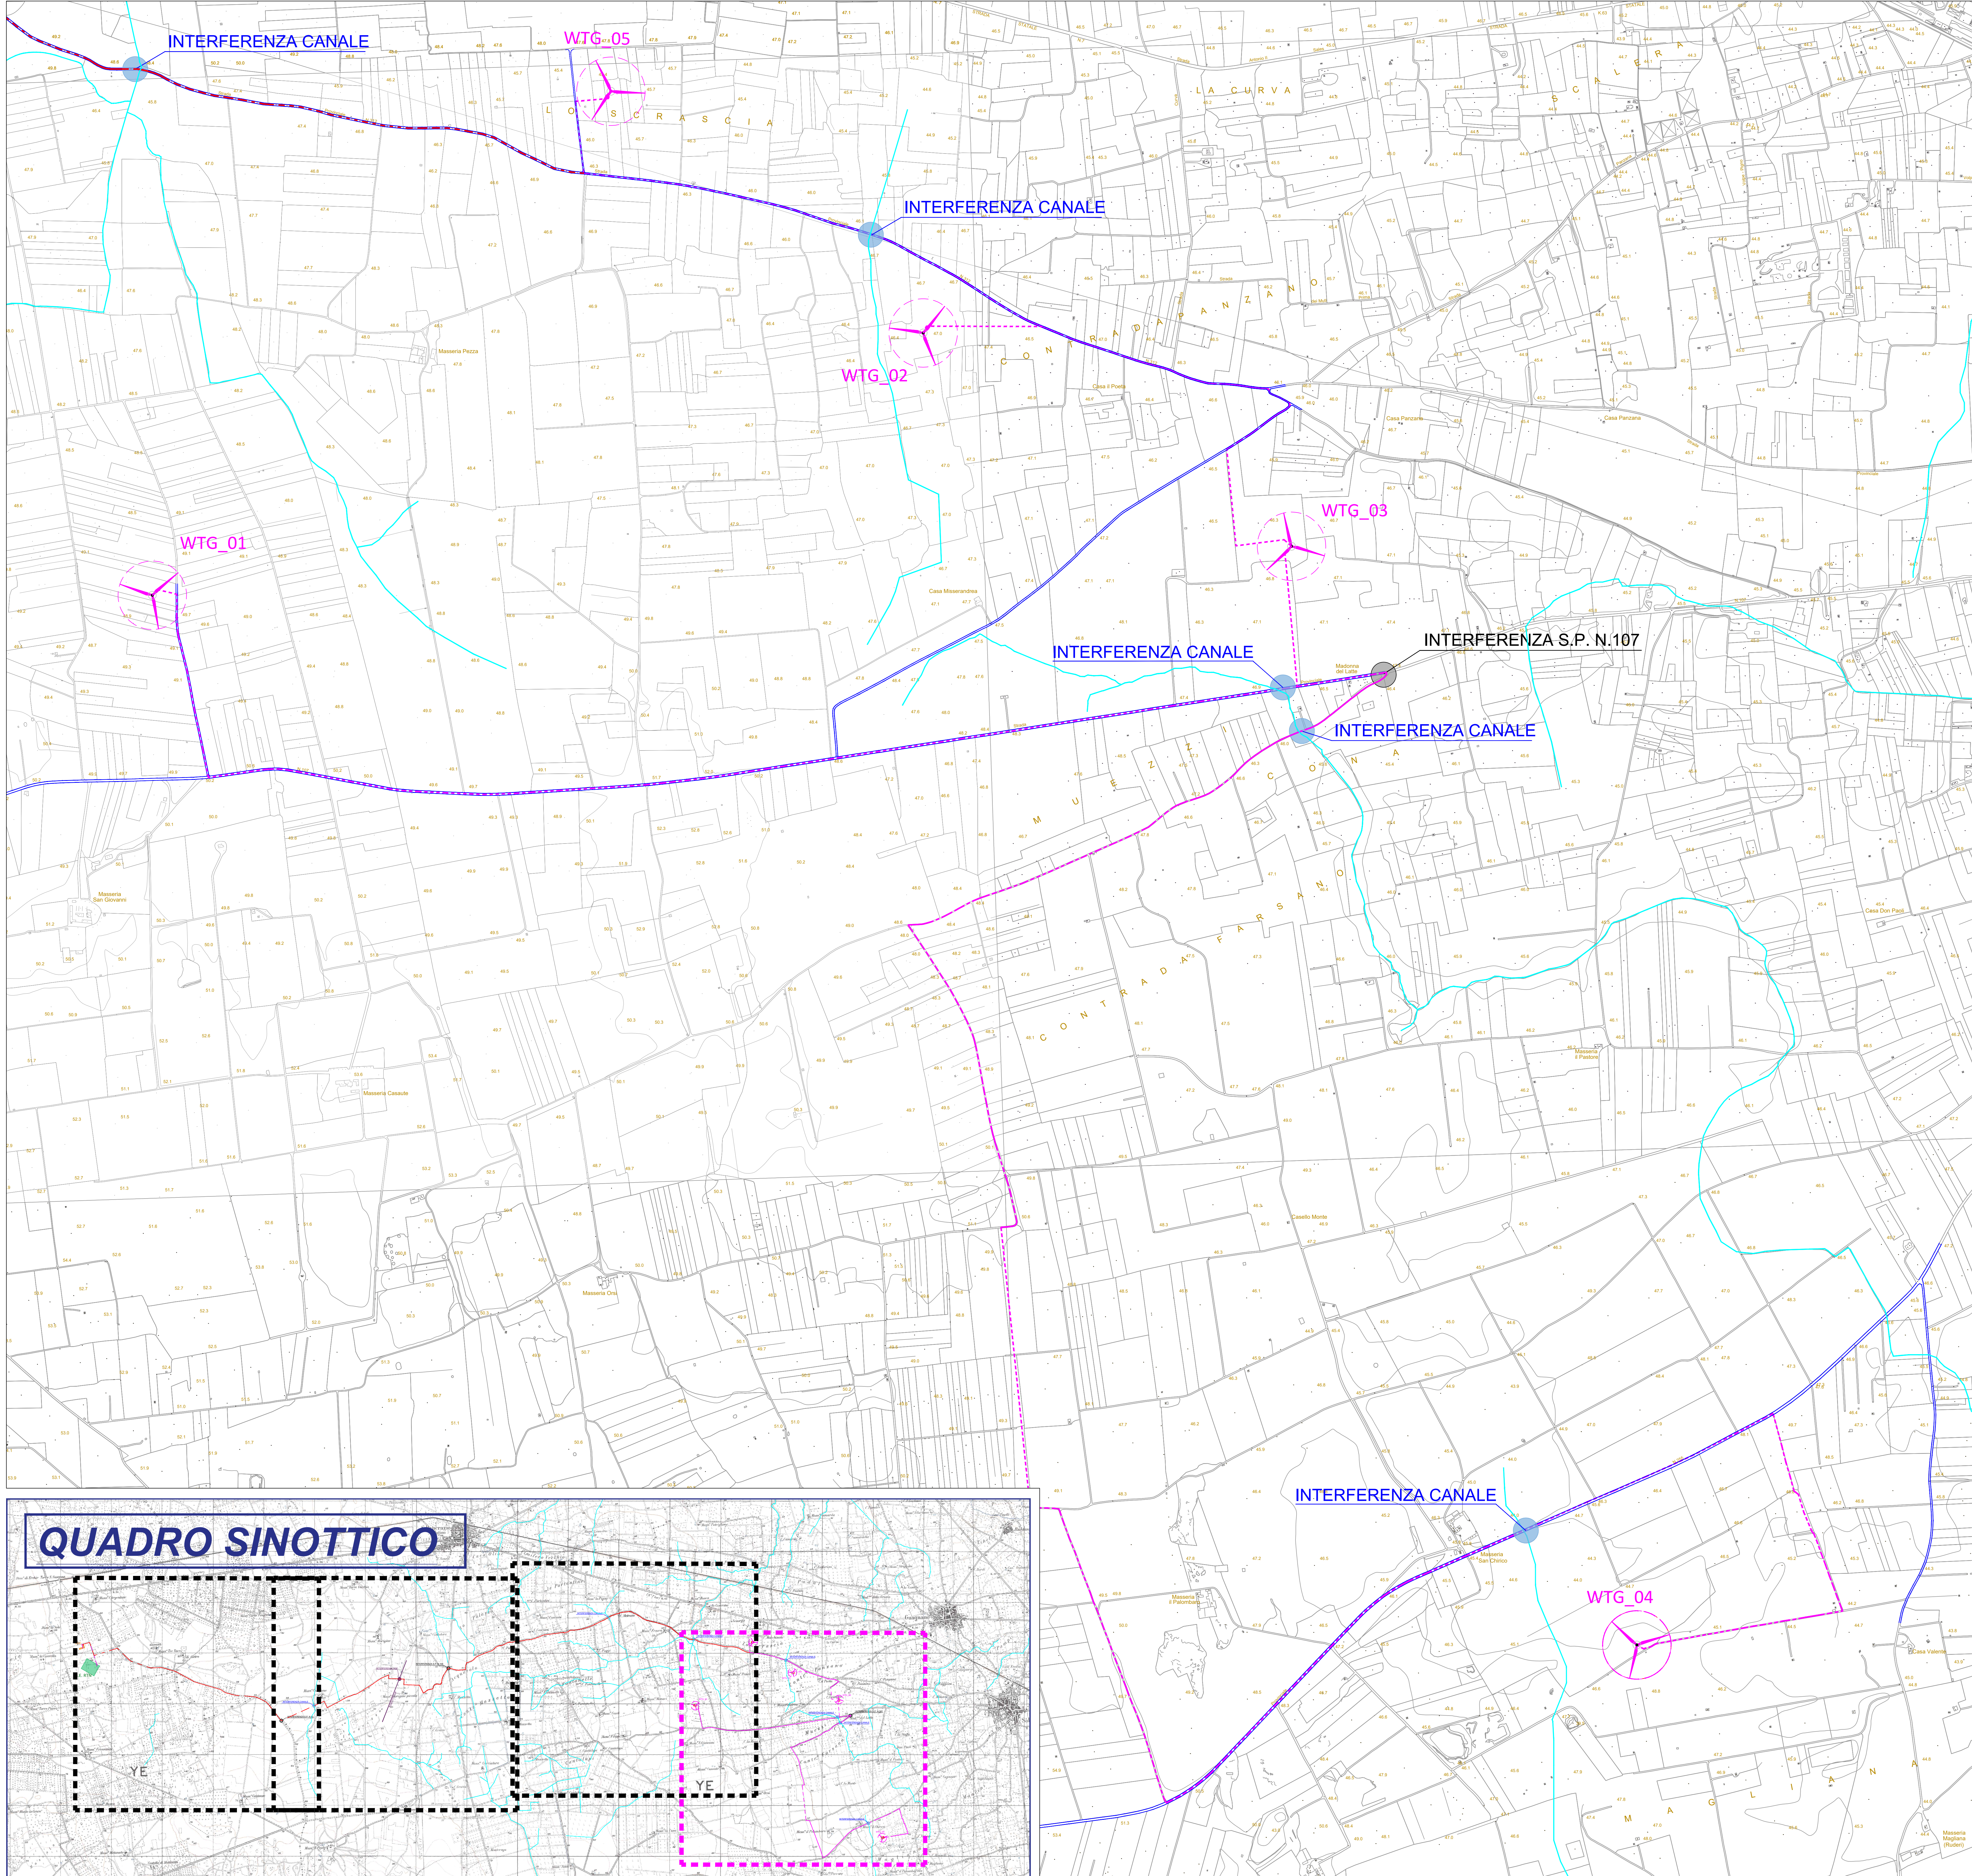

GSA GREEN S.r.l.

PROGETTO DEFINITIVO PER LA REALIZZAZIONE DI UN IMPIANTO EOLICO IN AGRO DI SALICCE SALENTINO E GUAGNANO (LE) IN LOCALITA' PANZANO, E OPERE DI CONNESSIONE ANCHE IN AGRO DI SAN PANCRAZIO SALENTINO ED ERCHIE (BR).



Tecnico
ing. Danilo POMPONIO

Collaboratori
ing. Mirko FIGLIONICO
ing. Giulia CARELLA
ing. Valterio SAMMARTINO
ing. Alessia NASCENTE
ing. Tommaso MANCINI
ing. Martino LARINIA
ing. Mariano MARSEGLIA
ing. Giuseppe Federico ZINGARELLI
ing. Dionisio STAFFEDI


Responsabile commessa
ing. Danilo POMPONIO

| TAVOLA | TITOLO | COMMESSA | TIPOLOGIA | | |
|------------|---------------------------------|------------------|------------------|-------------|-----------|
| E07 | PLANIMETRIA INTERFERENZE | 23002 | D | | |
| REVISIONE | CAVIDOTTO | CODICE ELABORATO | DW23002D-E07 | | |
| 00 | | SOSTITUISCE | SOSTITUITO DA | | |
| FOLIO | | CODICE ELABORATO | CODICE ELABORATO | | |
| 2/4 | | NOME FILE | SCALA | | |
| | | DW23002D-E07.A00 | 1:5000 | | |
| REV. | DATA | DESCRIZIONE | DISEGNATO | CONTROLLATO | APPROVATO |
| 00 | 30/03/2023 | Emissione | Staffedi | Migliorino | Pompino |


Legenda



Aerogeneratore

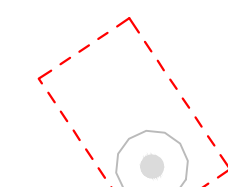

Piazzola Definitiva

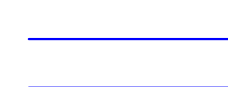

Viabilità Esistente




Reticolo Idrografico




Elettrodotta interrato
Interno al Parco Eolico




Elettrodotta interrato
Esterno al Parco Eolico

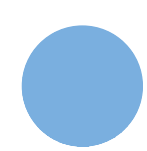



Interferenze Cavidotto AT
con Canali

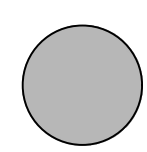

Interferenze Cavidotto AT
con Strada Provinciale

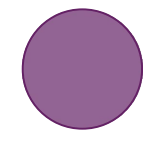

Interferenze Cavidotto AT
con Acquedotto

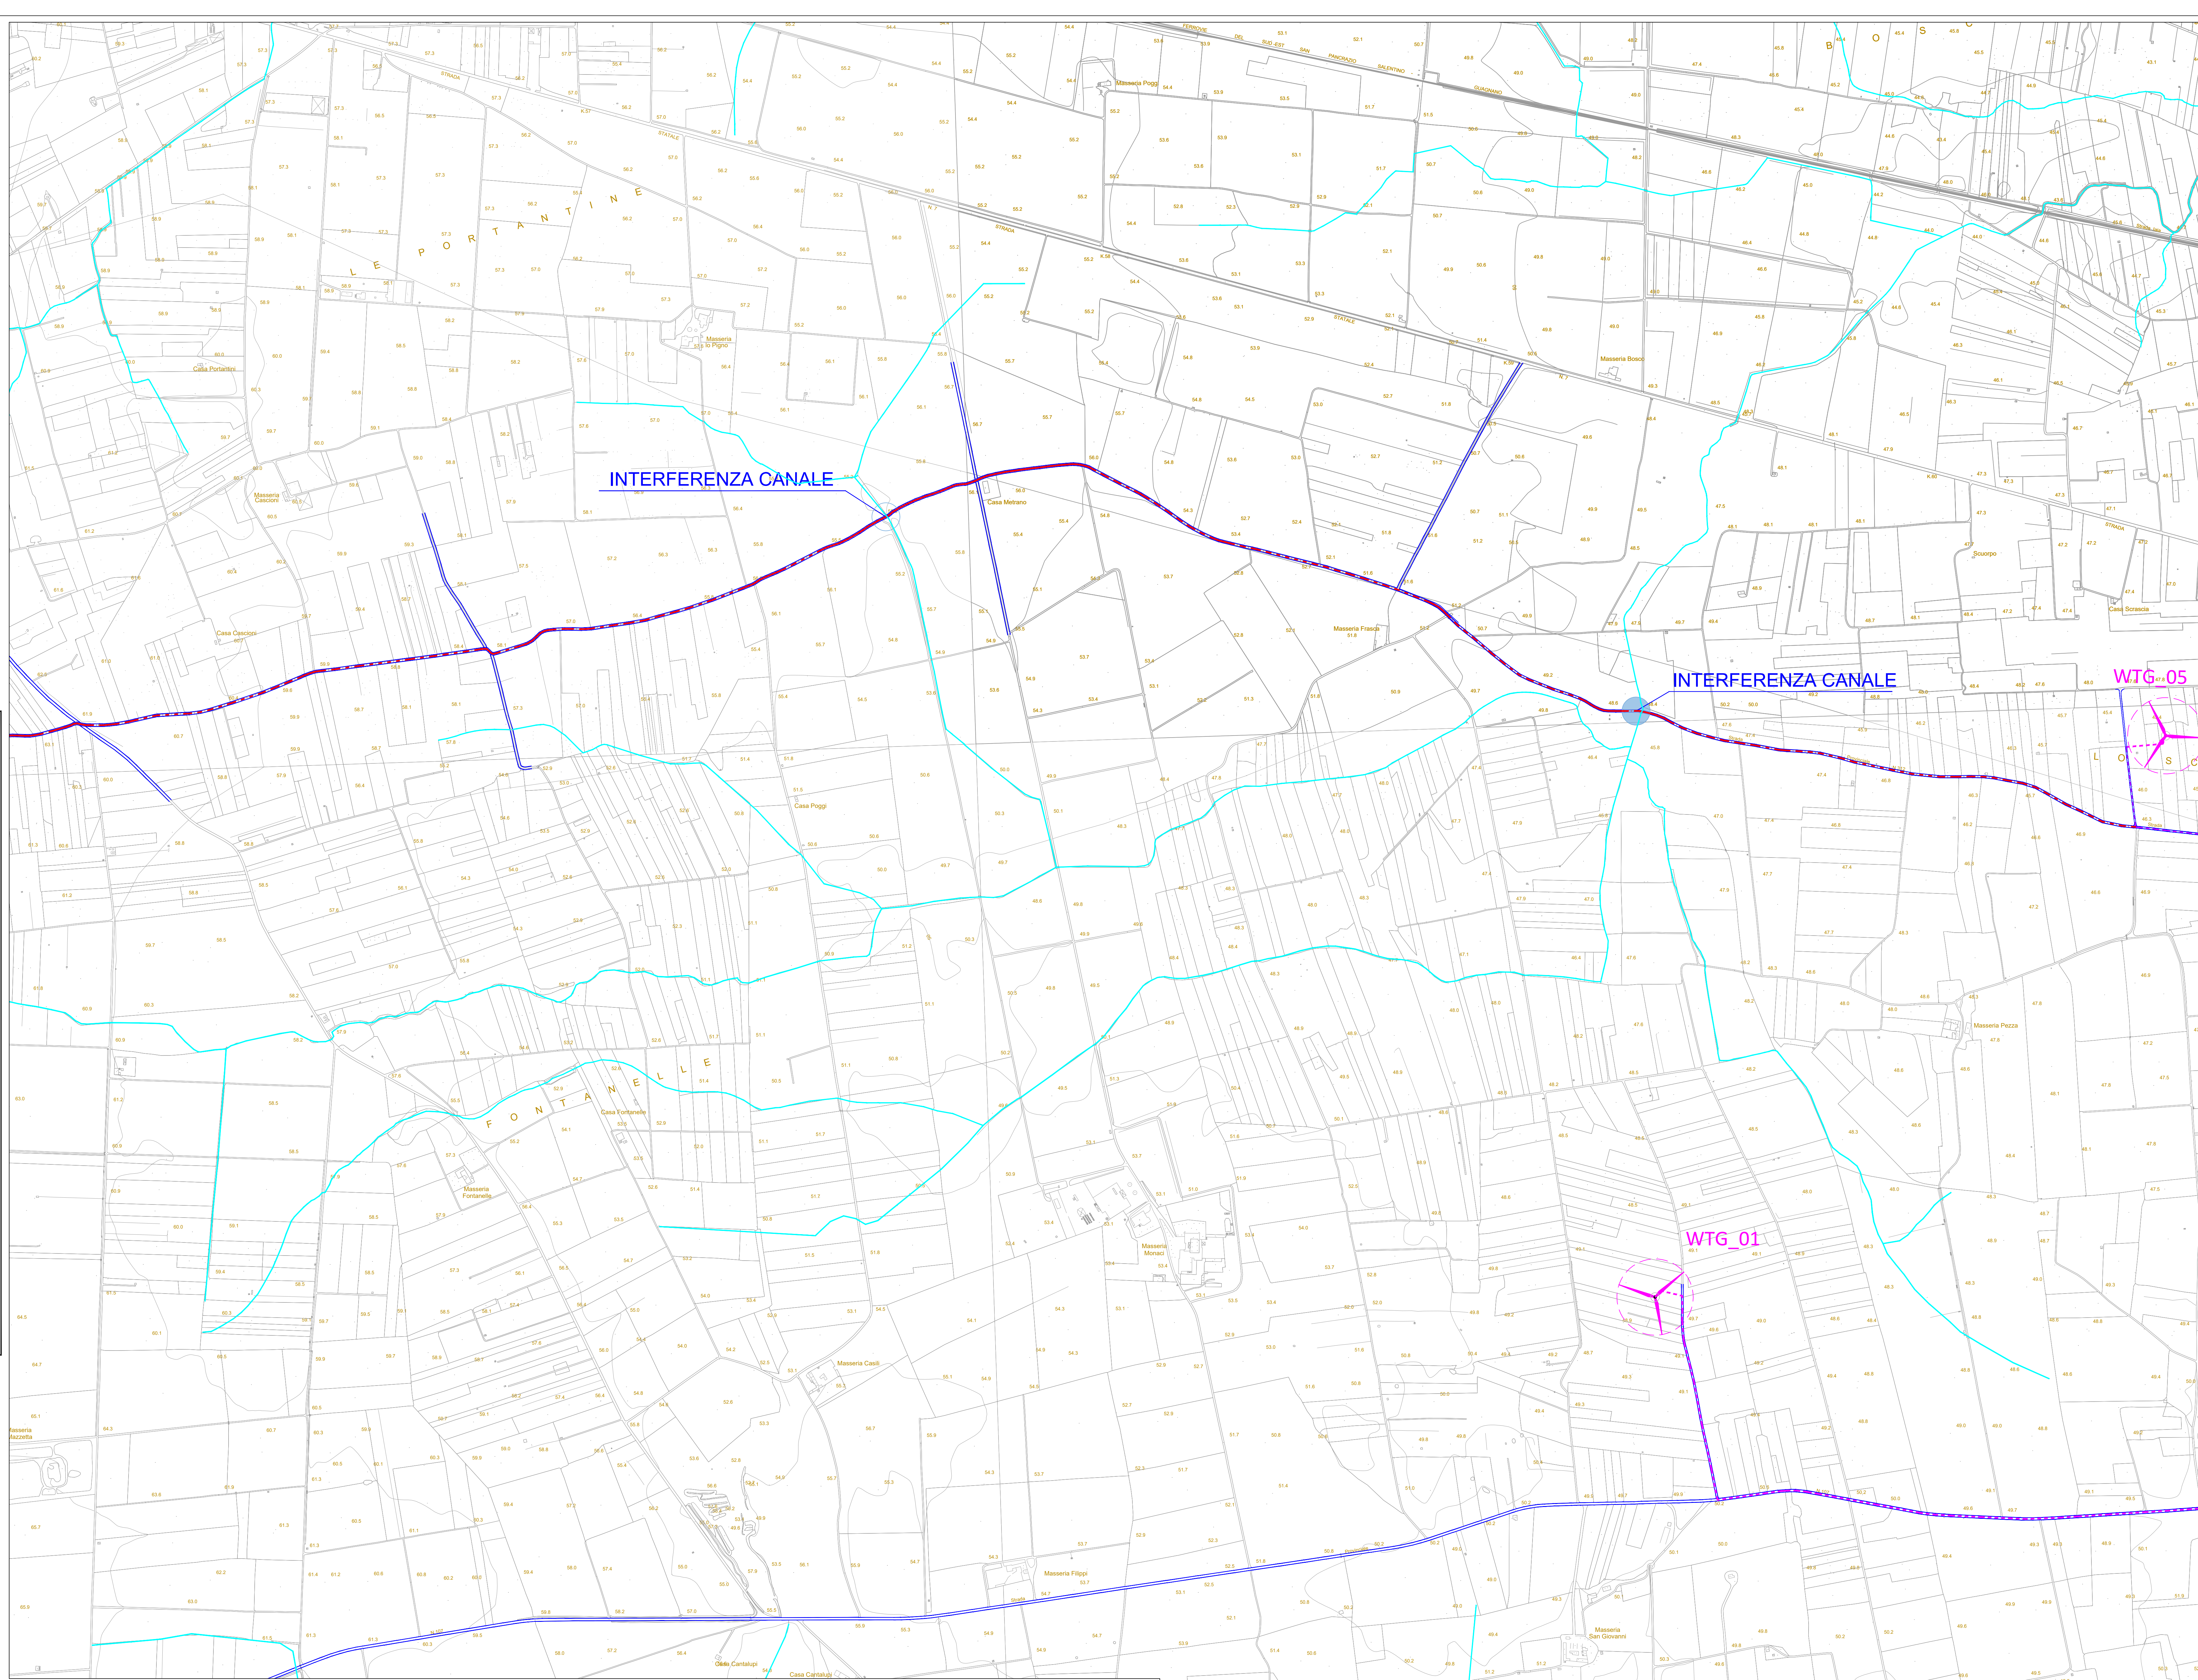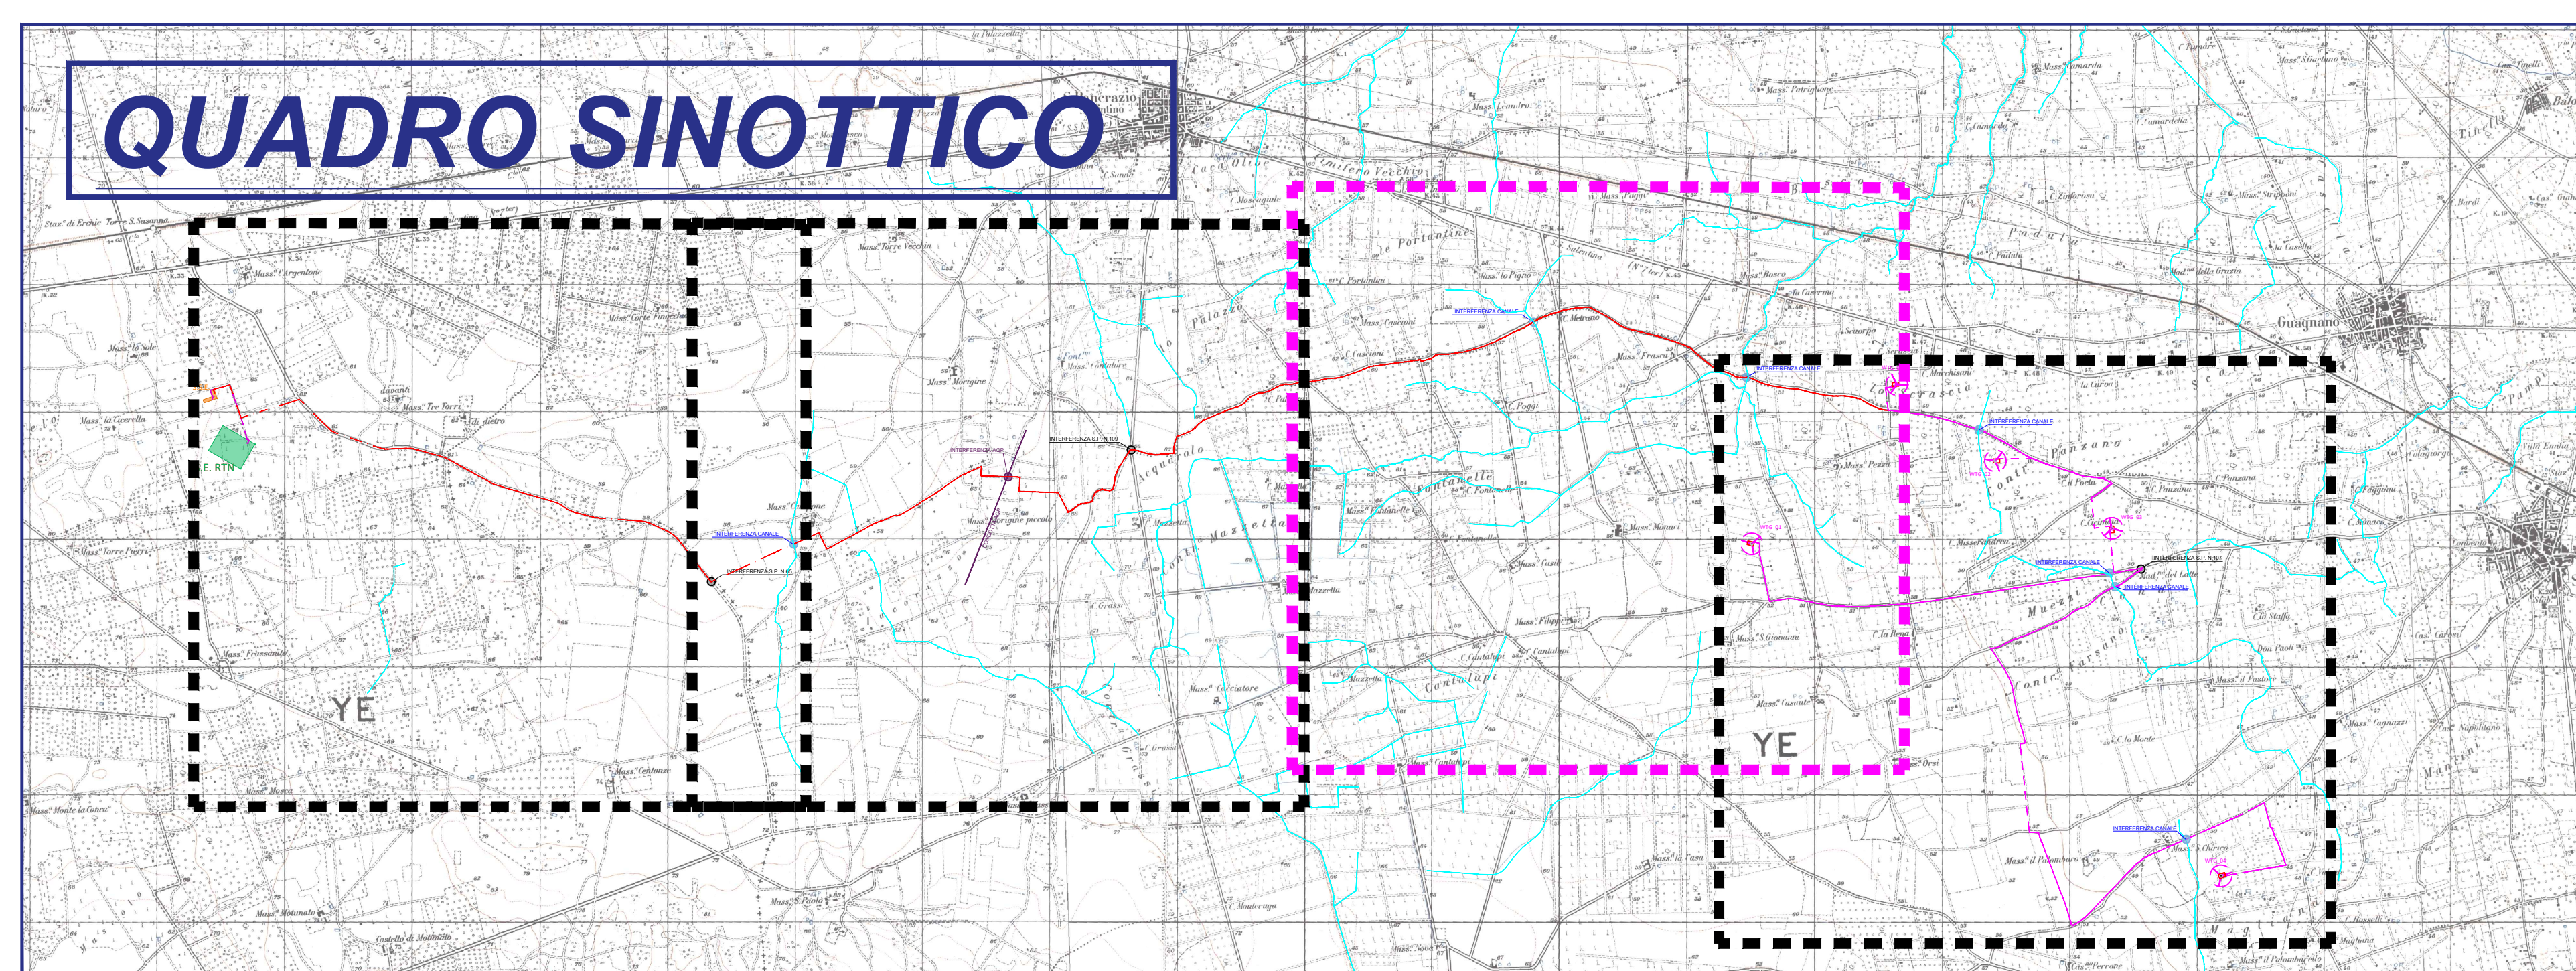

GSA GREEN S.r.l.

PROGETTO DEFINITIVO PER LA REALIZZAZIONE DI UN IMPIANTO EOLICO IN AGRO DI SALICE SALENTINO E GUAGNANO (LE) IN LOCALITA' PANZANO, E OPERE DI CONNESSIONE ANCHE IN AGRO DI SAN PANCRAZIO SALENTINO ED ERCHIE (BR).



Tecnico
ing. Danilo POMPONIO



Collaboratori
ing. Mirko FRIGLIONICO
ing. Giulia CARELLA
ing. Valterio SAMMARTINO
ing. Alessia NASCENTE
ing. Tommaso MANCINI
ing. Martino LARINIA
ing. Mariano MARSEGLIA
ing. Giuseppe Federico ZINGARELLI
ing. Dionisio STAFFEO

Responsabile commessa
ing. Danilo POMPONIO

| TAVOLA | TITOLO | COMMESSA | TIPOLOGIA |
|------------|---|---------------------|---------------|
| E07 | PLANIMETRIA INTERFERENZE CAVIDOTTO | 23002 D | D |
| REVISIONE | | CODICE ELABORATO | |
| 00 | | DW23002D-E07 | |
| FOGLIO | | SOSTITUISCE | SOSTITUITO DA |
| 3/4 | | | |
| REV. | DATA | MODIFICA | NOME FILE |
| 00 | 30/03/2023 | Emissione | |
| 01 | | | |
| 02 | | | |
| 03 | | | |
| 04 | | | |
| 05 | | | |

Legenda

- Aerogeneratore
- Piazzola Definitiva
- Viabilità Esistente
- Reticolo Idrografico
- Elettrودotto interrato Interno al Parco Eolico
- Elettrودotto interrato Esterno al Parco Eolico
- Interferenze Cavidotto AT con Canali
- Interferenze Cavidotto AT con Strada Provinciale
- Interferenze Cavidotto AT con Acquedotto

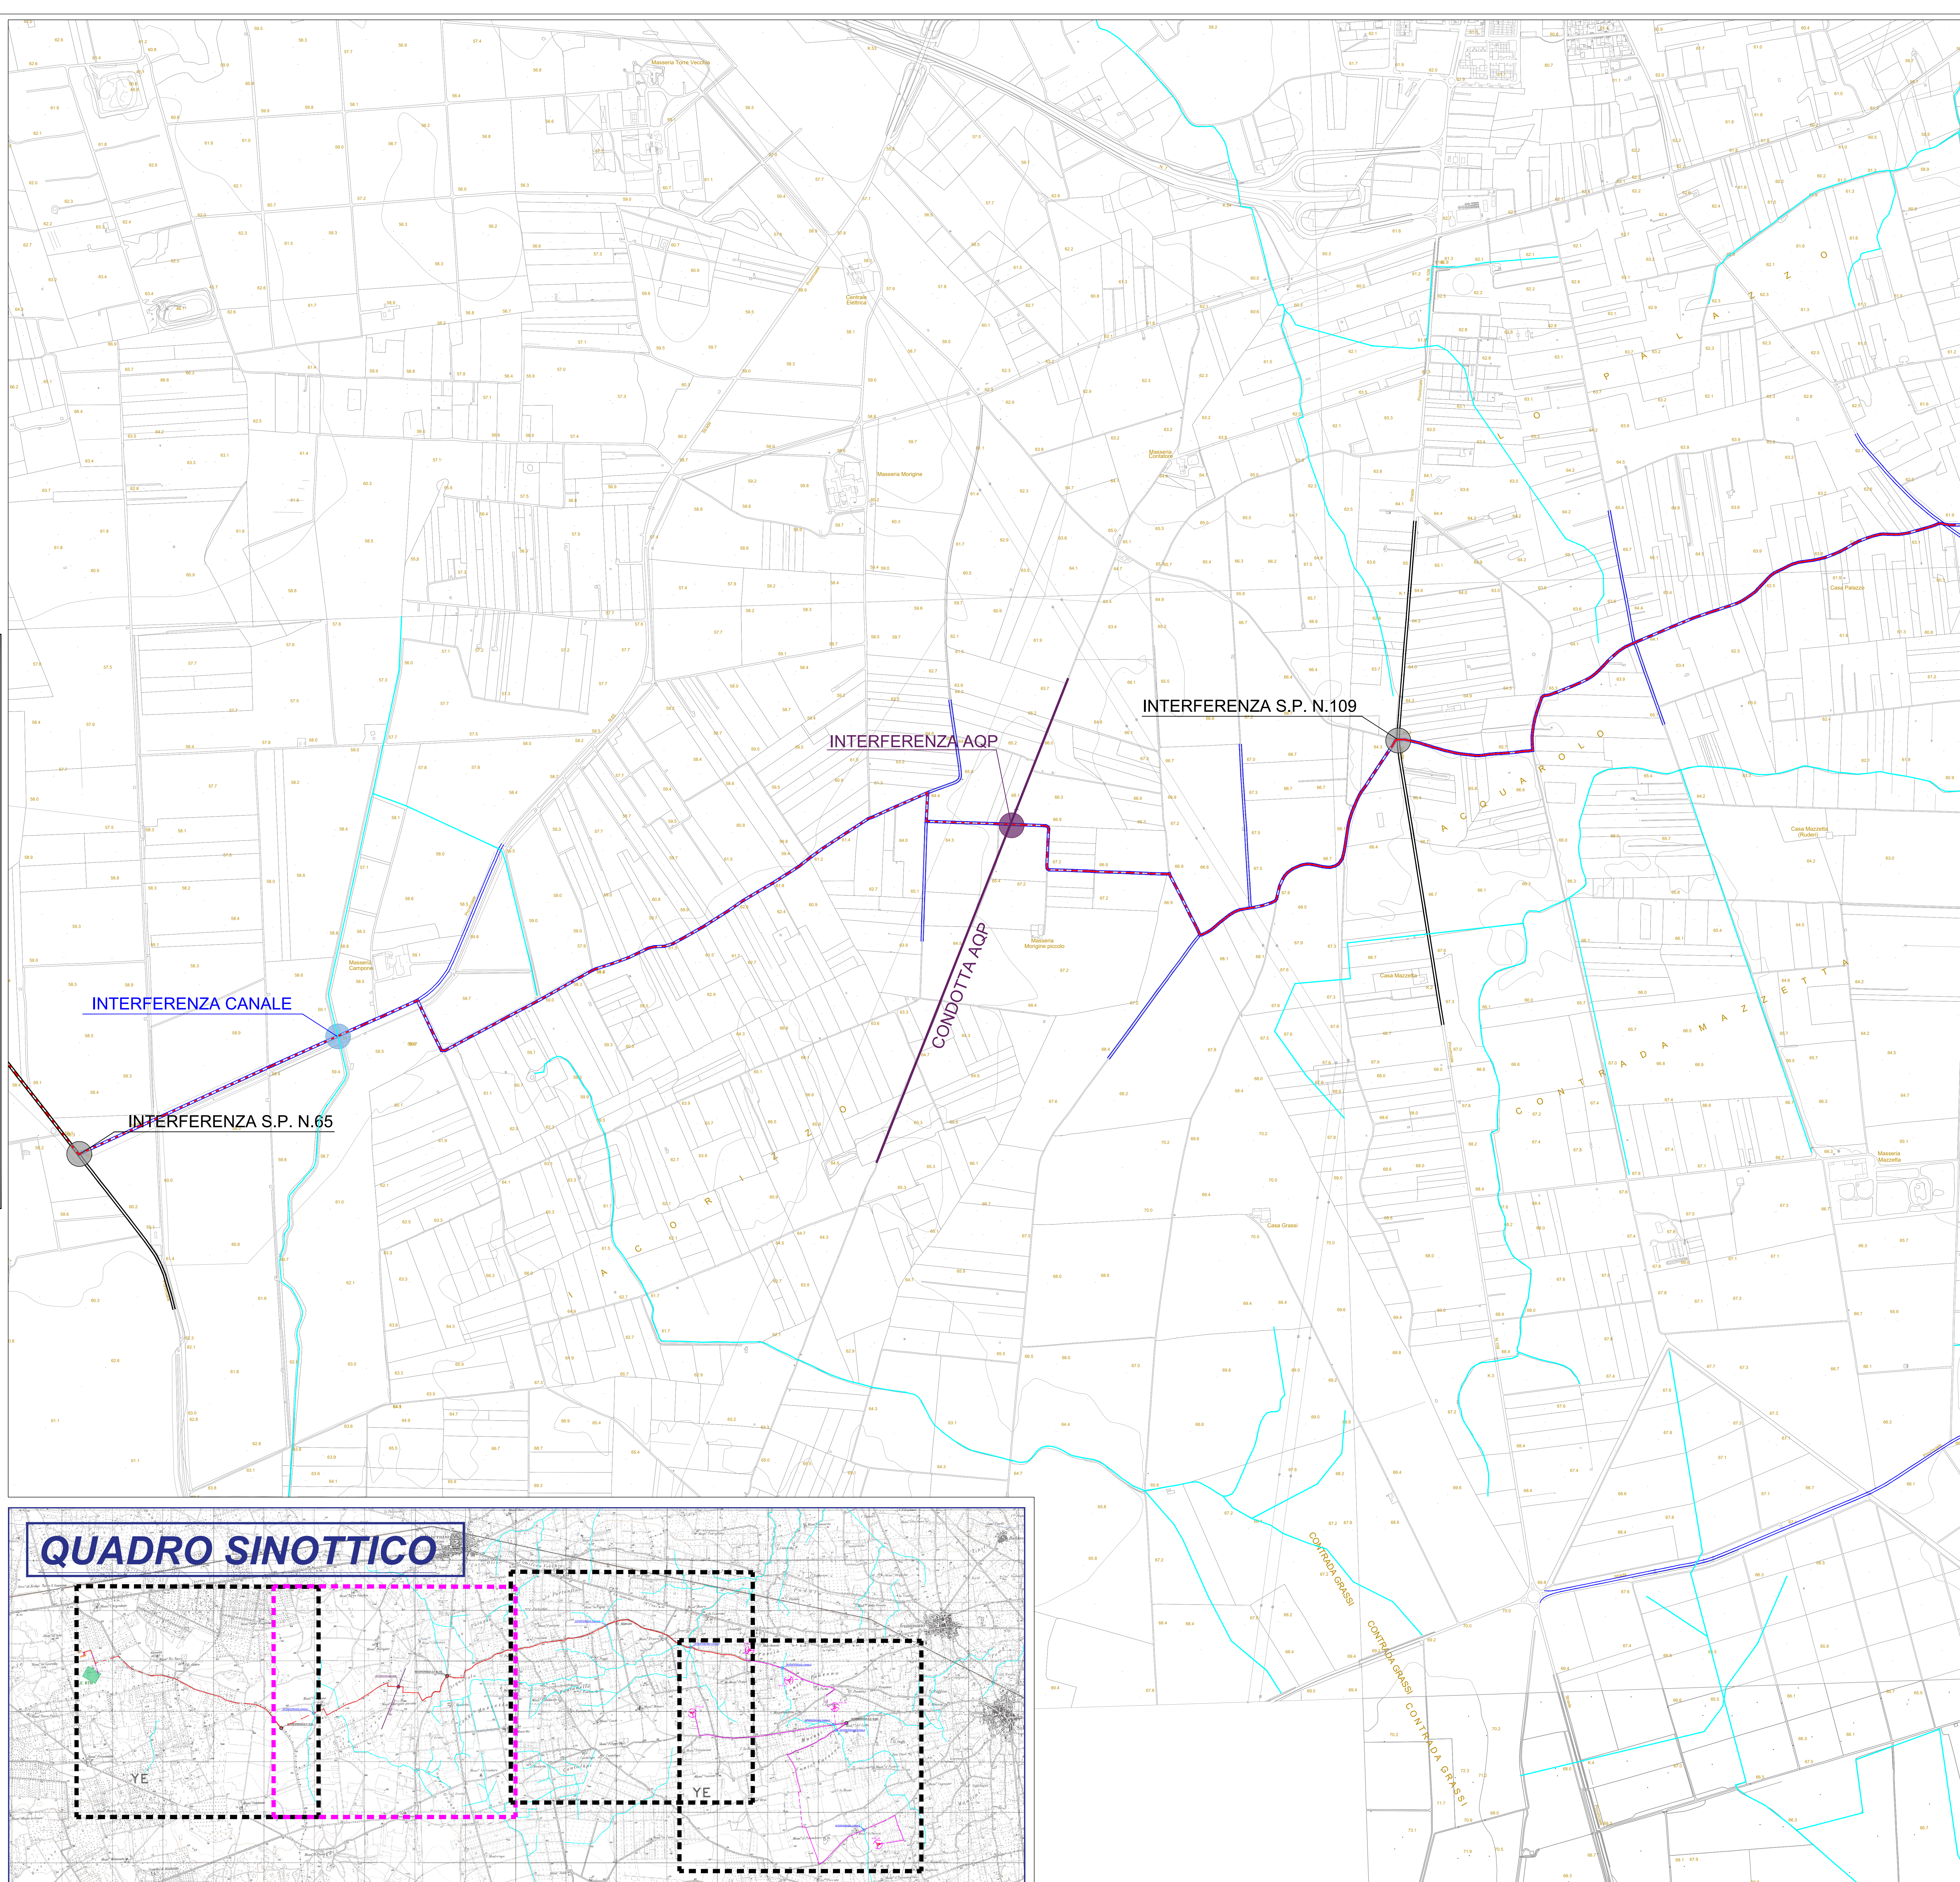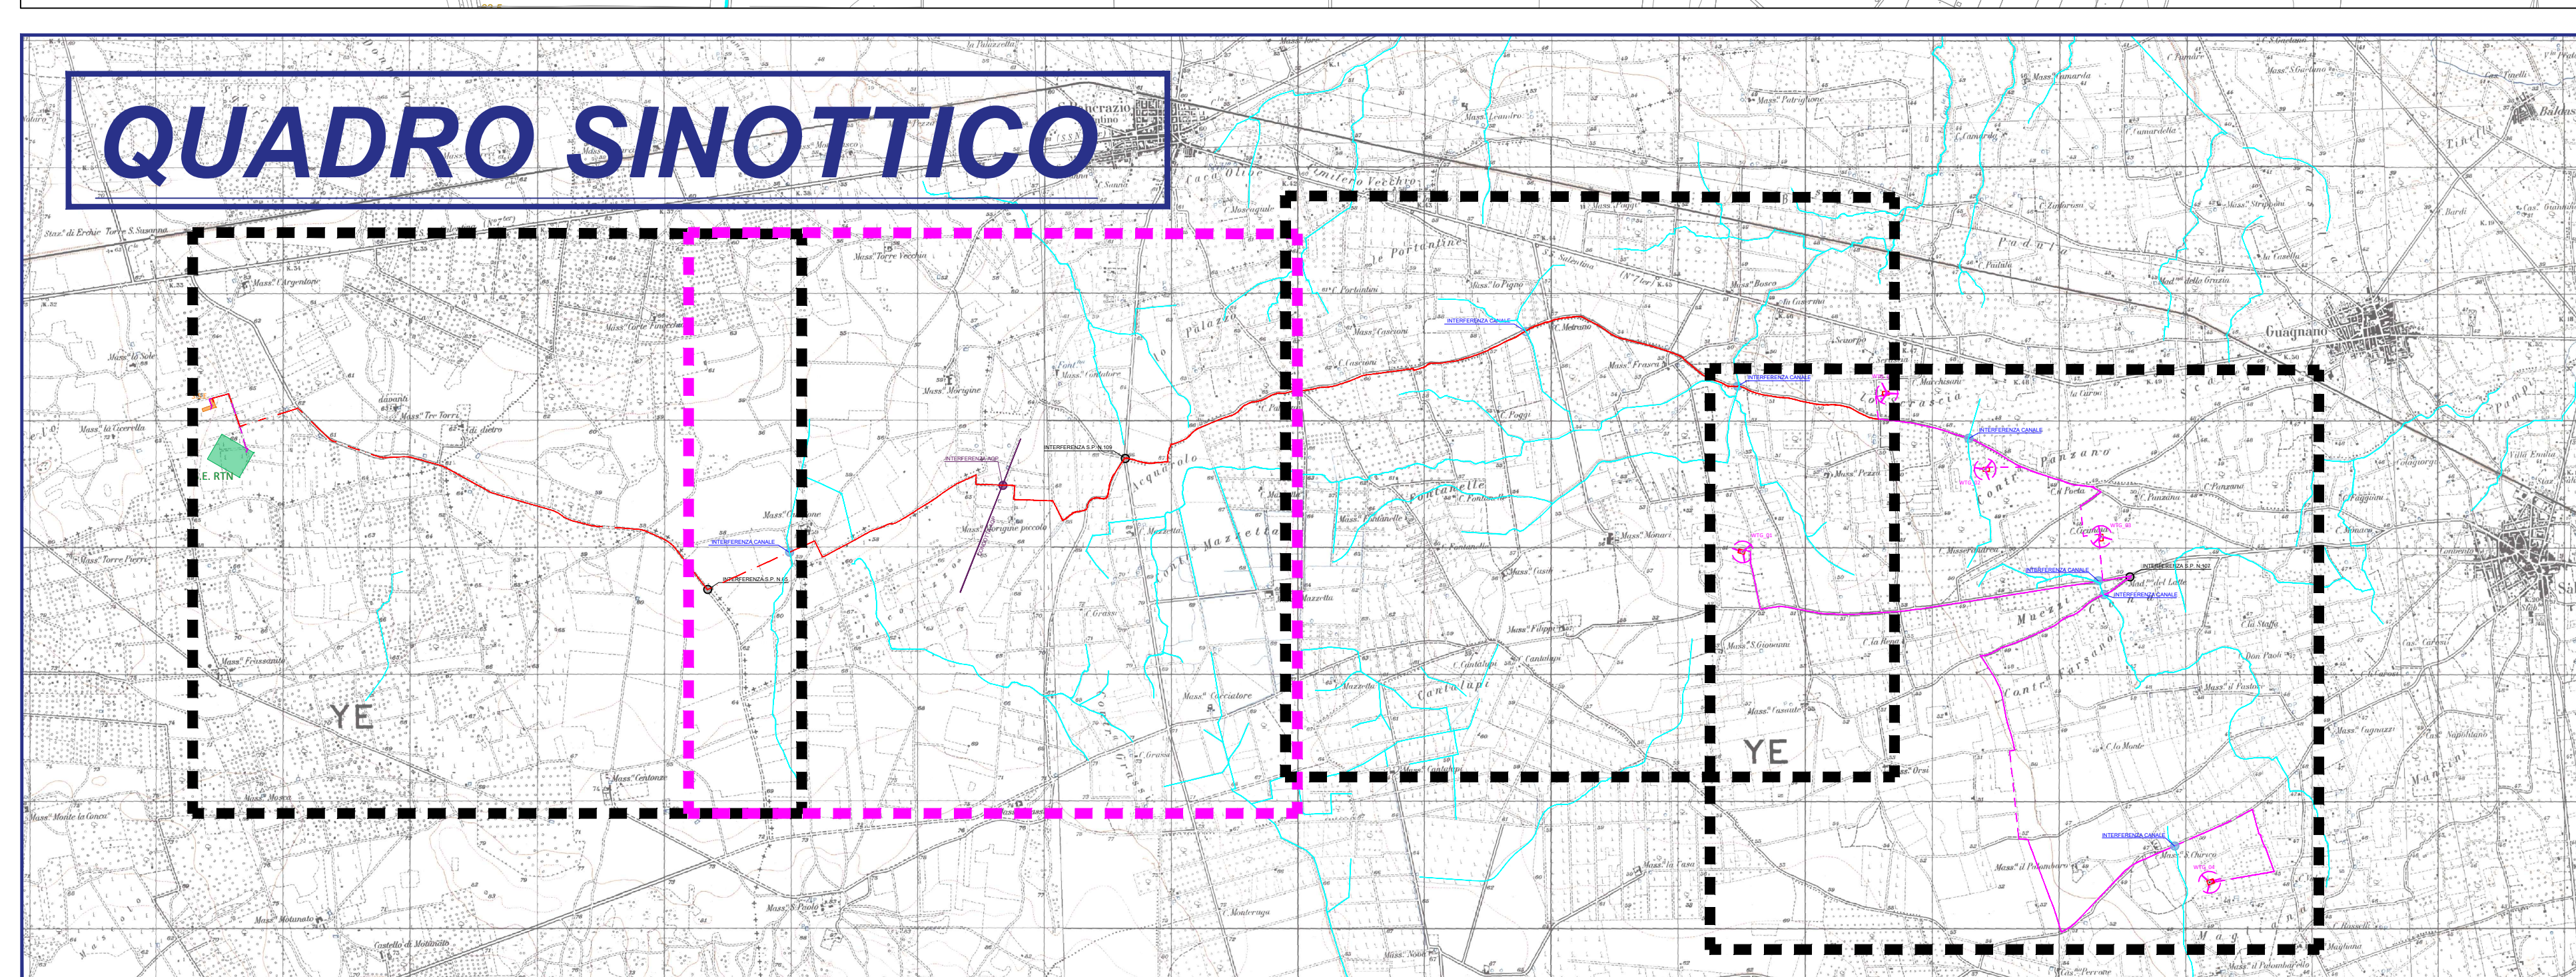

GSA GREEN S.r.l.

PROGETTO DEFINITIVO PER LA REALIZZAZIONE DI UN IMPIANTO EOLICO IN AGRO DI SALICE SALENTINO E GUAGNANO (LE) IN LOCALITA' PANZANO, E OPERE DI CONNESSIONE ANCHE IN AGRO DI SAN PANCRAZIO SALENTINO ED ERCHIE (BR).



Tecnico
Ing. Danilo POMPONIO

Collaboratori
Ing. Mirko NIGLIONICO
Ing. Giulia CARELLA
Ing. Valerina SAMMARITANO
Ing. Alessia NASCENTE
Ing. Tommaso MANCINI
Ing. Martina LARICINA
Ing. Mariano MARSEGLIA
Ing. Giuseppe Federico ZINGARELLI
Ing. Demisio STAFFIERI

Responsabile commessa
Ing. Danilo POMPONIO

| TAVOLA | TITOLO | COMMESSA | TIPOLOGIA | |
|------------|---|-------------------------|------------------|------------|
| E07 | PLANIMETRIA INTERFERENZE CAVIDOTTO | 23002 | D | |
| REVISIONE | | CODICE ELABORATO | | |
| 00 | | DW23002D-E07 | | |
| FOGLIO | | SOSTITUISCE | SOSTITUITO DA | |
| 4/4 | | CODICE ELABORATO | CODICE ELABORATO | |
| | | NOME FILE | SCALA | |
| | | DW23002D-E07.dwg | 1:5000 | |
| REV. | DATA | DESCRIZIONE | CONTROLLATO | APPROVATO |
| 00 | 30/05/2023 | Emissione | Staffieri | Niglicione |
| 01 | | | | |
| 02 | | | | |
| 03 | | | | |
| 04 | | | | |
| 05 | | | | |

Legenda

- Aerogeneratore
- Piazzola Definitiva
- Viabilità Esistente
- Reticolo Idrografico
- Elettrodoto interrato Interno al Parco Eolico
- Elettrodoto interrato Esterno al Parco Eolico
- S.S.E.
- Interferenze Cavidotto AT con Canali
- Interferenze Cavidotto AT con Strada Provinciale
- Interferenze Cavidotto AT con Acquedotto

